


ANFORDERUNGEN	
Sonnenschutz:	g≤ 0,25
Wärmeschutz:	U≤1,0 W/m2K
Einbruchschutz:	nein
Schallschutz:	nein
Sicherheitsglas:	Außenscheibe VSG, Innenscheibe ESG
Vogelschutz/Sichtschutz:	Vogelschutzfolie Aluminium Mehrschicht, Punktraster
Lüftung:	nein
Brandschutz:	nein
Rolladen:	nein

BESCHREIBUNG

Fenster Gewerbe Bodentieft, 3-fach verglast, Festverglasung, mit eingebautem Tür, nach außen öffnend, Türgriffe Edelstahl, Türschließer Edelstahl, Flügel/ Rahmen aus Aluminium, pulverbeschichtet:

RAL Kupfermetallrot, RAL Design 0505040

DARGESTELLT	
FE-17 Gewerbefenster A mit Tür	
Typ	Gebäude
FE17	A
A: 3	
Gesamtzahl: 3	

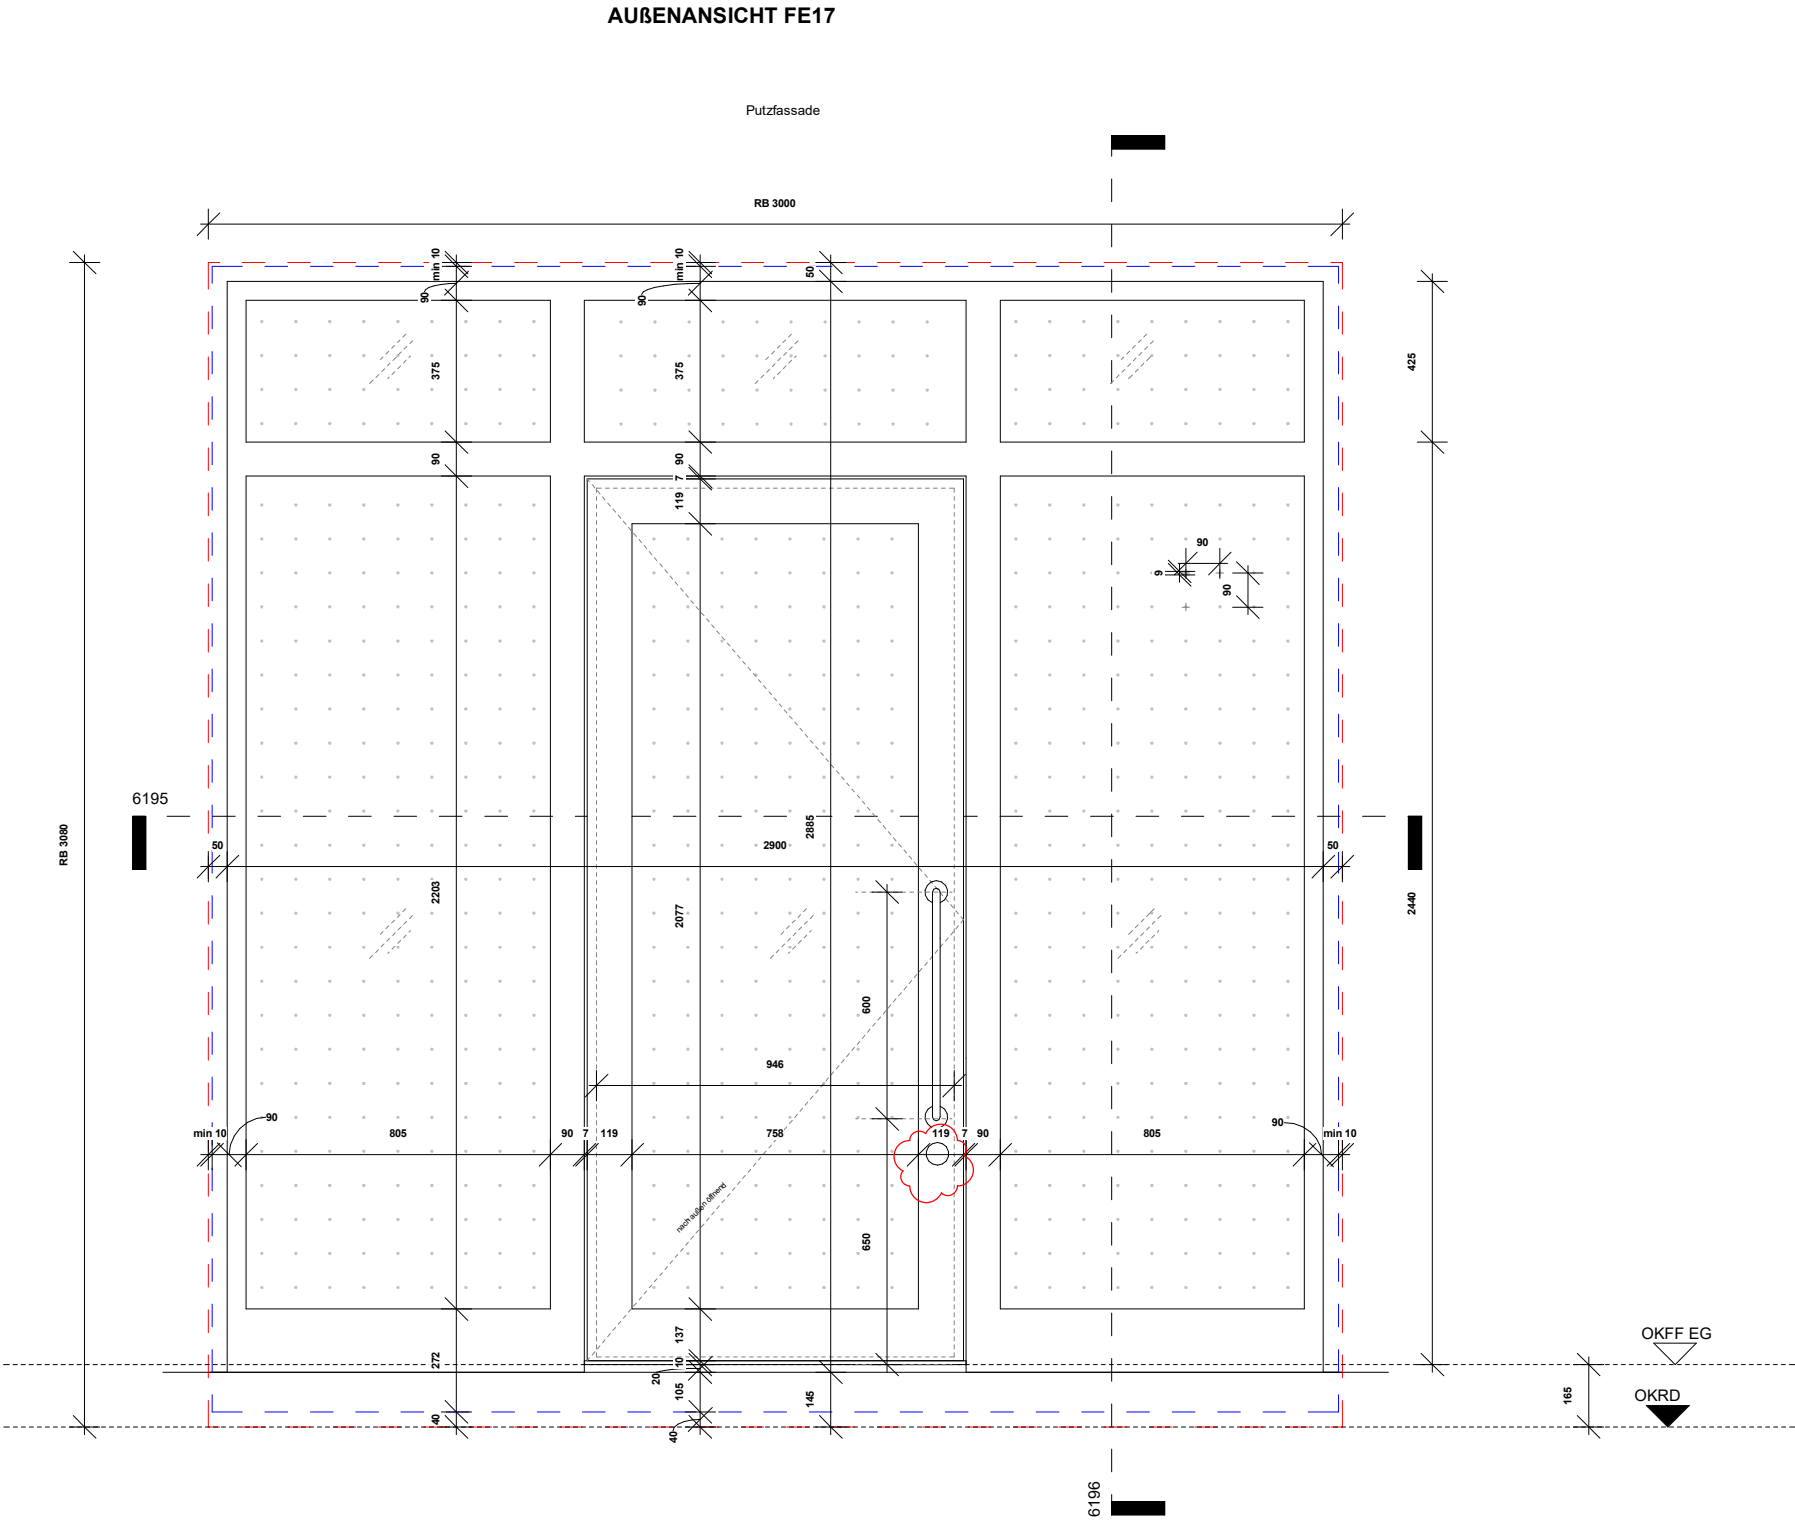

BAUHERR:	
ProPotsdam GmbH	
DAS URHABERRECHT DIESER ZEICHNUNG LIEGT BEI DER dRMM GmbH. DIESE ZEICHNUNG DARF NICHT SKALIERT WERDEN. DIE VERVIELFÄLTIGUNG UND ELEKTRONISCHE VERBREITUNG KANN ZU EINER VERZERRUNG UND GRÖßENÄNDERUNG DES ORIGINALS FÜHREN. DIE dRMM GmbH ÜBERNIMMT KEINE HAFTUNG FÜR JEGLICHE ABWEICHENDE MAßE, DIE DURCH MESSEN ODER SKALIEREN DIESER ZEICHNUNG ENTSTEHEN. DERRAUSGEHEND SIND NICHT VERLÄSSLICH, WENN KEINE ABMESSUNGEN ANGEZEIGT SIND. LIEGT ES IN DER VERANTWORTUNG DES EMPFÄNGERS, DIE ABMESSUNGEN SPEZIELL BEIM ARCHITECTEN ODER DURCH MESSEN VOR ORT ZU ERMITTELN. DIE DIMENSIONIERUNG ALLER BAUTEILE UND ANLAGEN MUSS IMMER ANHAND DER ENTSPRECHENDEN INGENIEURZEICHNUNGEN DASPROJEKT WERDEN. ALLE FEHLENDEN INFORMATION ODER UNSTIMMGKEITEN IN DEN ZEICHNUNGEN SIND DEM URHABER MITZUTEILEN. WIEDERKÖCHEN NACH ENBAUÄRBEIT. WIE RE DALE SIND TEIL DIESER AUSFÜHRUNGSPLANUNG. ETWAS GRAPISCHE DARSTELLUNGEN DIENEN REIN DER GRAFISCHEN KOMMUNIKATION UND DEM VERSTÄNDNIS.	
LEGENDE:	
	Änderungen zum vorhergehenden Index
	In Klärung
	Rohbauöffnung
	Fensterrahmen

P 0	LV Holzbau	FM HB SL	11.03.26
Änderung_01	Kosteneinsparung		11.03.26
V 0	LPS Planung	FM HB SL	19.12.25
IND	BESCHREIBUNG	GZ GP QA	DATUM
 dRMM Studio Berlin Schlesische Straße 26 Aufgang B 10997 Berlin www.drmstudio.com T +49 (0) 30 3118 9299			

TITEL		
FE-17 Gewerbefenster A mit Tür - Außenansicht		
PROJEKT		
0622_Potsdam_RKWWA8		
PROJEKTSTATUS	MAßTAB	FORMAT
LPH 5	1 : 20	A3
PLANNUMMER	INDEX	
RKWWA8_DE_FE_6517	P_0	