


Falkensee Rathaus

Freilepungen Decken über kb

Deckenaufbau Westtrakt ①+②

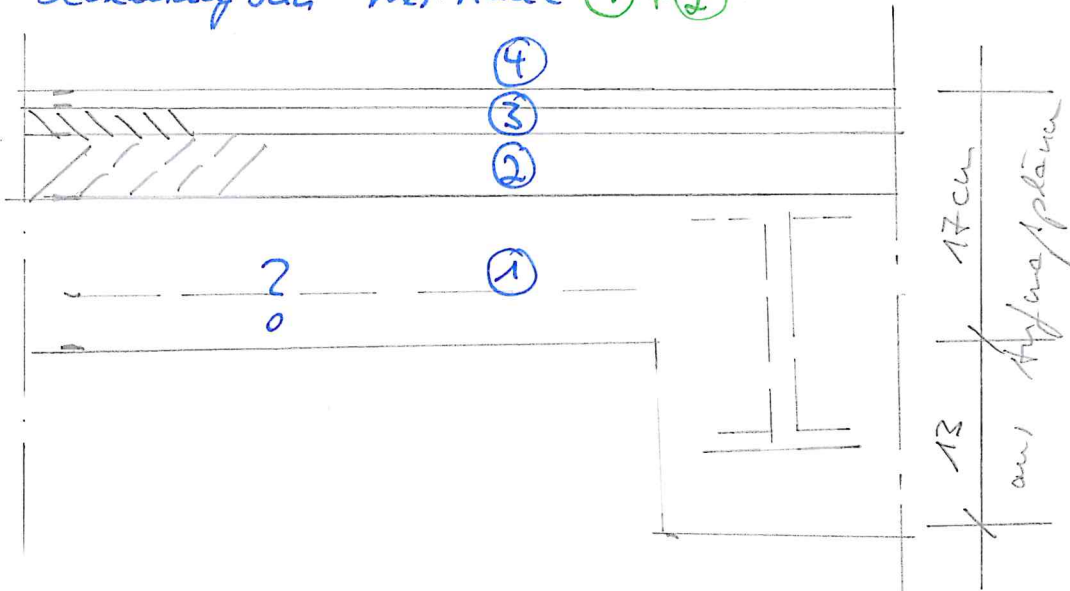


Gesamtaufbau über Dieplage ca. 7cm

① - Deckenhohlziegel verputzt (?) Trappleder Decke noch nicht erkundet

② - ca. 4cm Zementestrich / Aufbeton

③ - ca. 2cm Asphalttestee

④ - neues Vinylboden

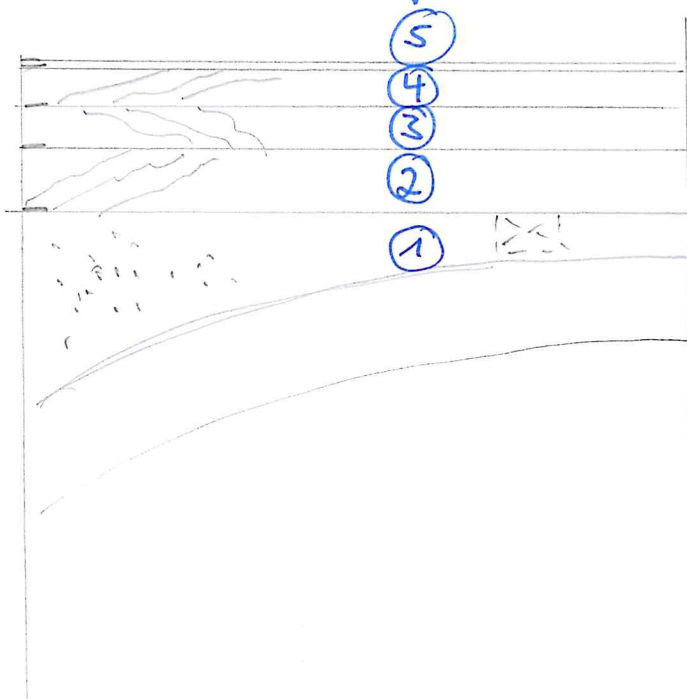

Deckenaufbau Ost ④

① Sandfüllung über Gewölbebojen


② ca. 4cm Massivholzbohlen

③ ca. 2,8cm Massivholzdiele

④ ca. 2,4cm Spanplatte

⑤ Kautschukbelag

Falkensee Rathaus - Hauptbau  
 Decken über OG - Westtrakt (5) + (6)

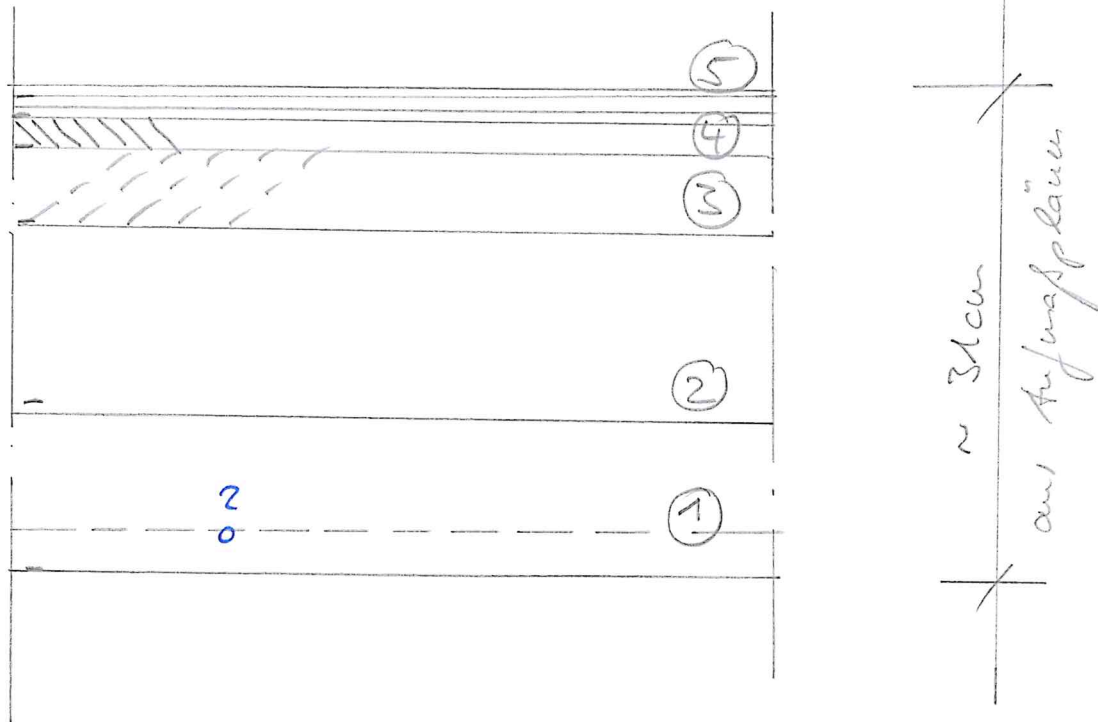

Gesamtaufbau über Ripplage Decke ca. 20cm  
 Schichten


- 1 - ca. 10cm Deckenputz + Hohlziegel Rippendecke?
- 2 - ca. 12cm gebundene Schlacke mit Asphaltanteil?
- 3 - ca. 5cm Zementestrich
- 4 - ca. 2cm Asphaltestrich
- 5 - 2 Lagen Linoleum, 1 Lage Teppich

Trapplieder Decke bisher nicht erkundet

Freilegung Decke über EG


Nr. ⑦

Klink-Deckenbalken ~ 1m

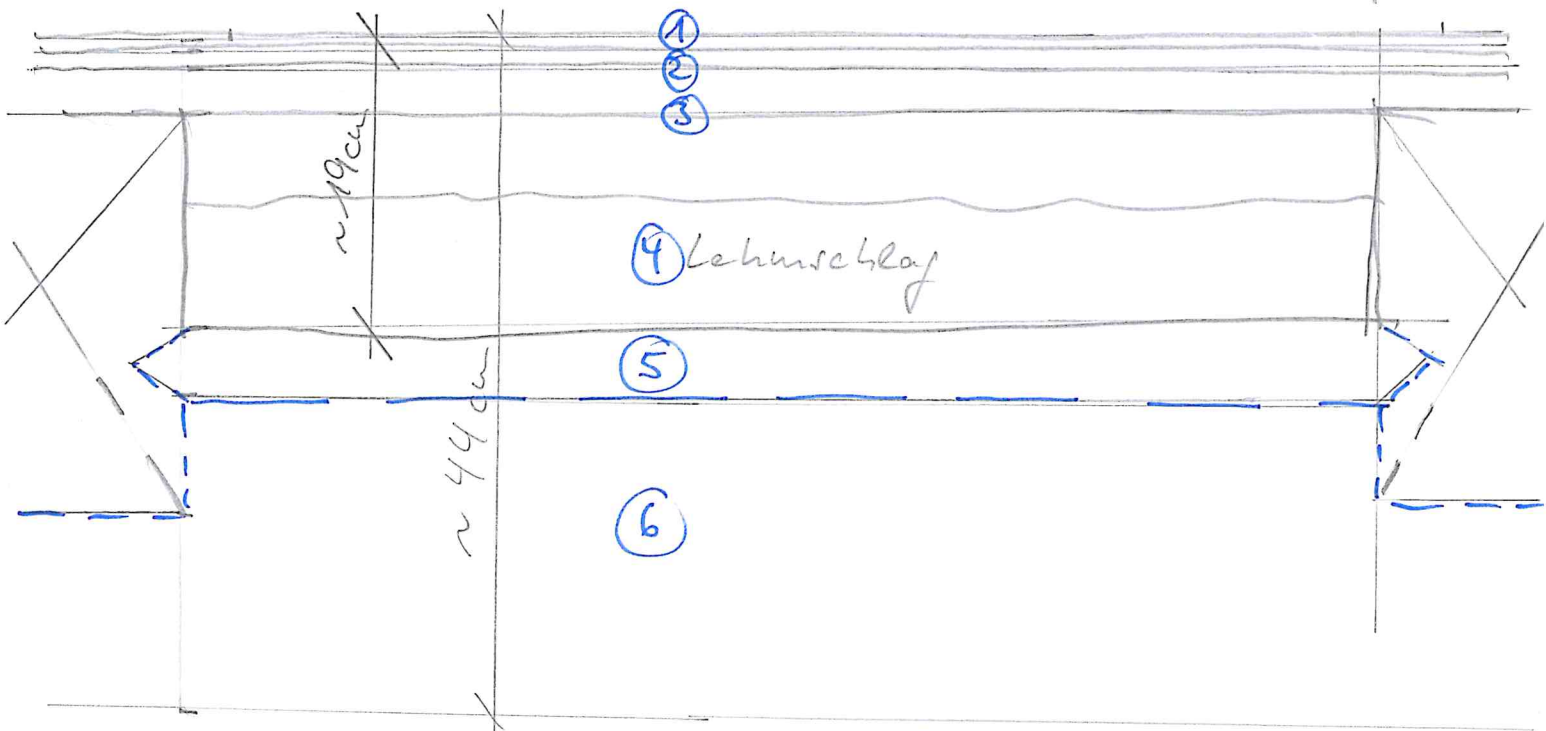

- ① - Teppichbelag
- ② - Linoleum
- ③ - Dichtung
- ④ - 12cm Lehenschlag auf Brettswarten
- ⑤ - Schwartenbrette, Deckenputz, ggf. Abhangblecken


Freilegung Decke über EG  
Nr. 8

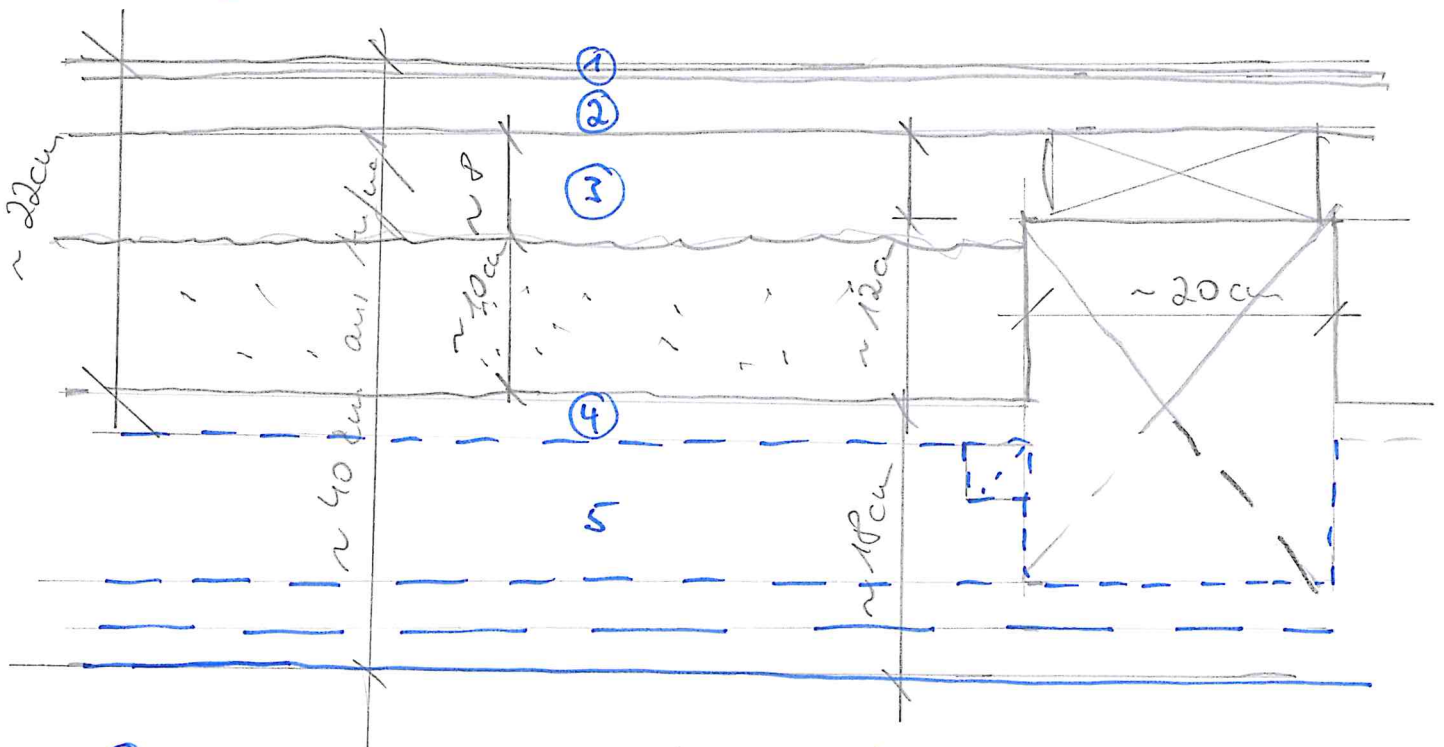

- ① Teppich verklebt mit Spachtelmasse
- ② Dielen
- ③ ~ 10 cm ungebundene Schüttung aus Schlacke, Tiegelbruch etc., Hohlraumhöhe ca. 18 cm auf Holzschalung, Balkenbreite ca. 20 cm (nicht in Wandachse),
- ④ Holzschalung vorwiegend auf seitlicher Lattung an Deckenbalken aufgelegt
- ⑤ Deckenbalken, Putzdecken, eventuell Ablageplatte

Decke über OB


Nr ⑨

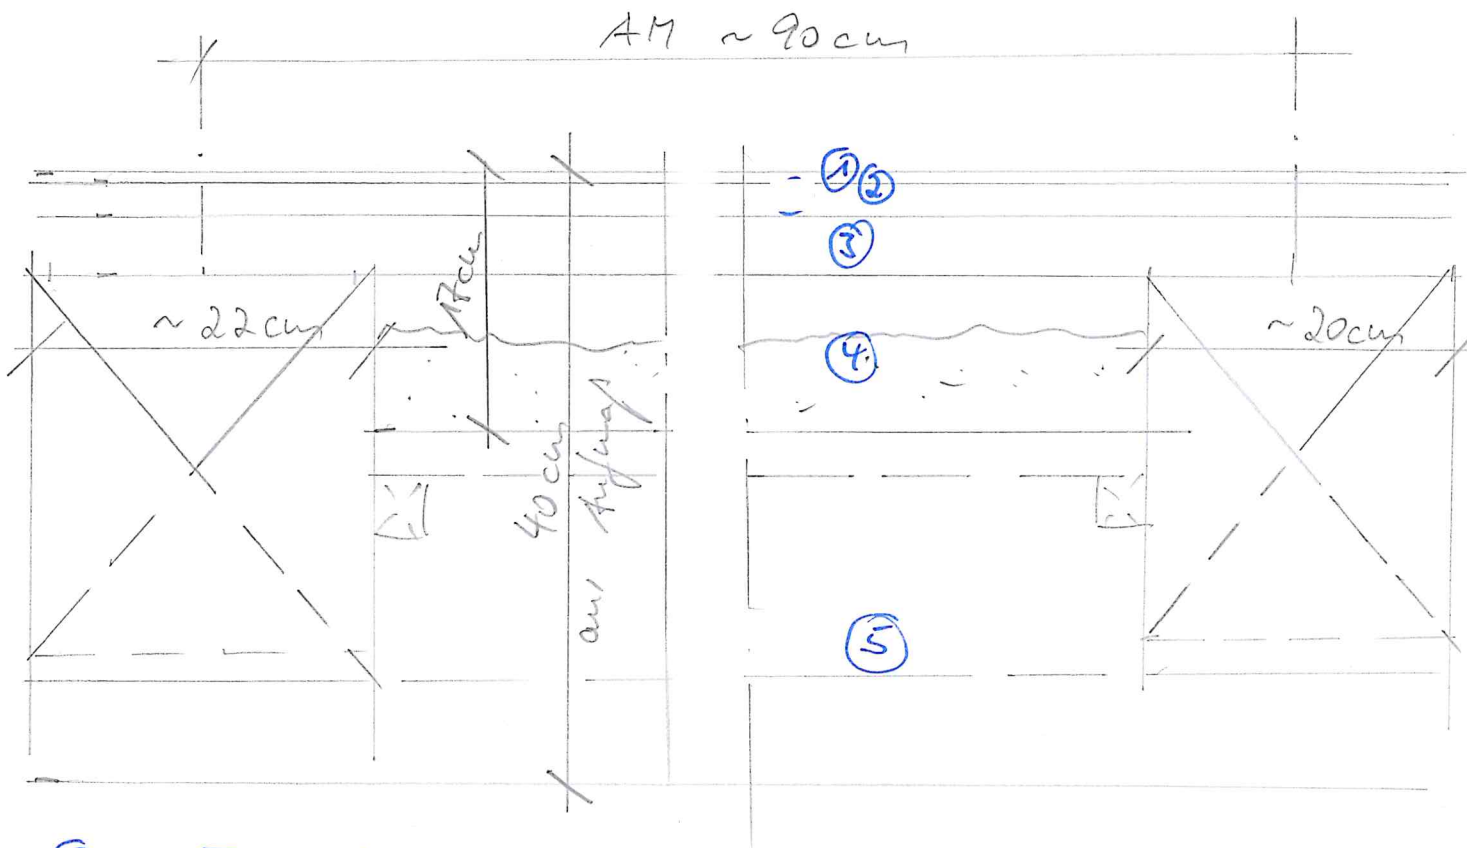

- ① - Teppichbelag
- ② - 2 cm Spanplatte
- ③ - 3,2 cm Dichtung
- ④ - lose Deckenschüttung, teilweise Lehmestrag  
auf Blindboden
- ⑤ - Putzdecke, evtl. Abhangdecken

Dachschräg Ost - Kammer

Nr. 10

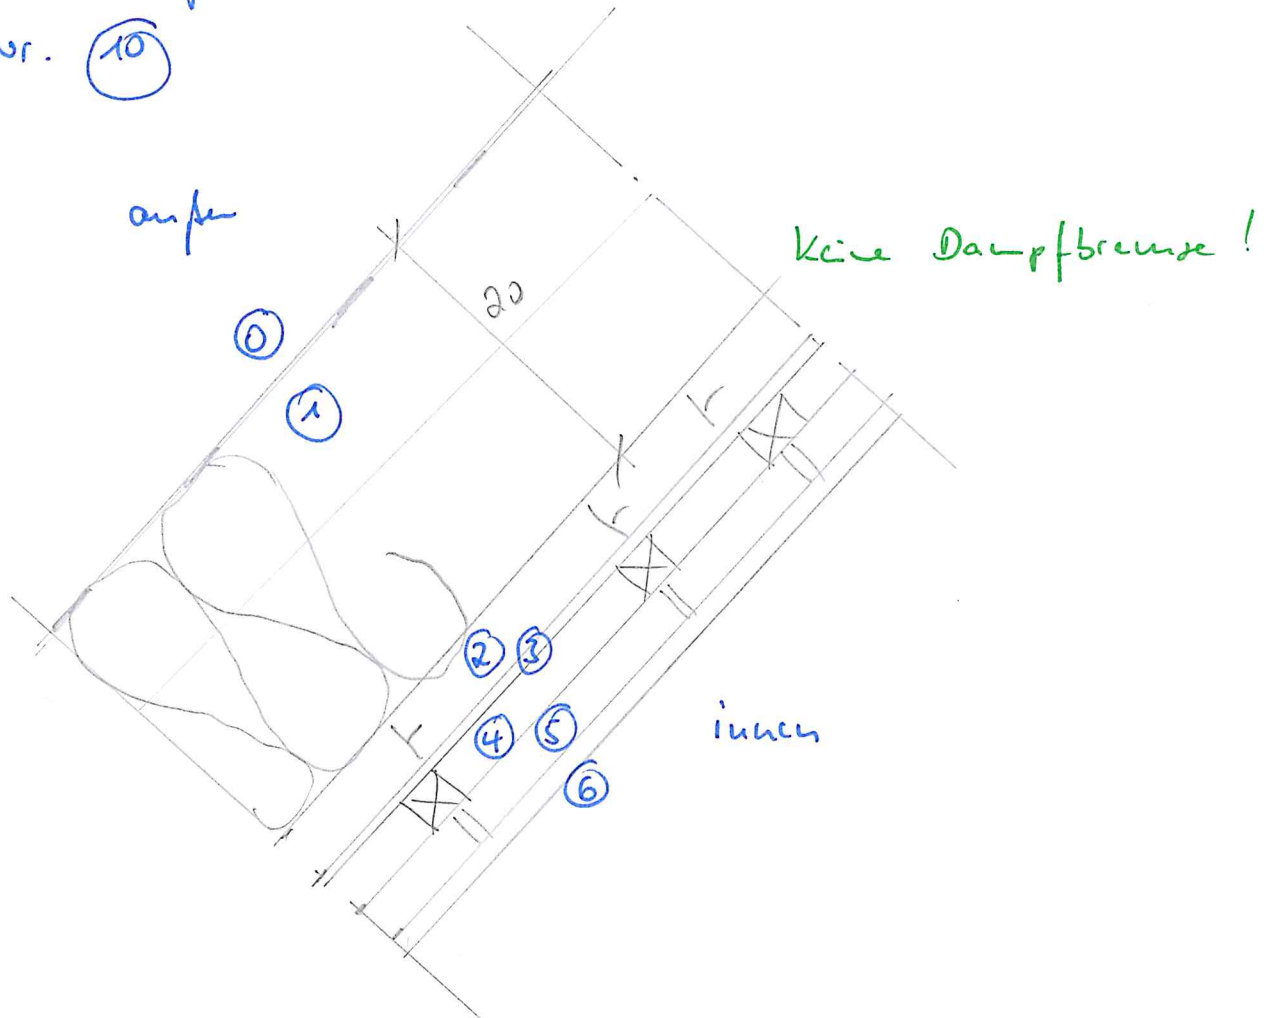


- 0 - Unterspannbahnen,  
Dachdämmung
- 1 - 20 cm Miwo-Dämmung bei  
Sparren / Aufschieber (ohne Dampfbremse !!)
- 2 - 3,6 cm Vollholzdiele
- 3 - Dämmputz (Stroh + Lehm)
- 4 - 2,4 cm Lattung
- 5 - 2 cm Sparschalung
- 6 - Putz auf Schilfrohrträger

# PART. FREIGELEGTE HB-DECKE ÜBER DEM 2. OG / M. 1:100

ANMERKUNG:  
DIE DERZEIT NICHT FREIGELEGTEN / UNTERSUCHTEN  
DECKENBALKEN SOLLTEN IM ZUGE DER GEPLANTEN  
SANIERUNGSARBEITEN NACHUNTERSUCHT WERDEN!

Statik Pos. G 3.1:  
S4 = Verstärkung der Deckenbalken / Auswechslung der  
Stielschwelle entspr. Regelstatik vom 25.08.2010

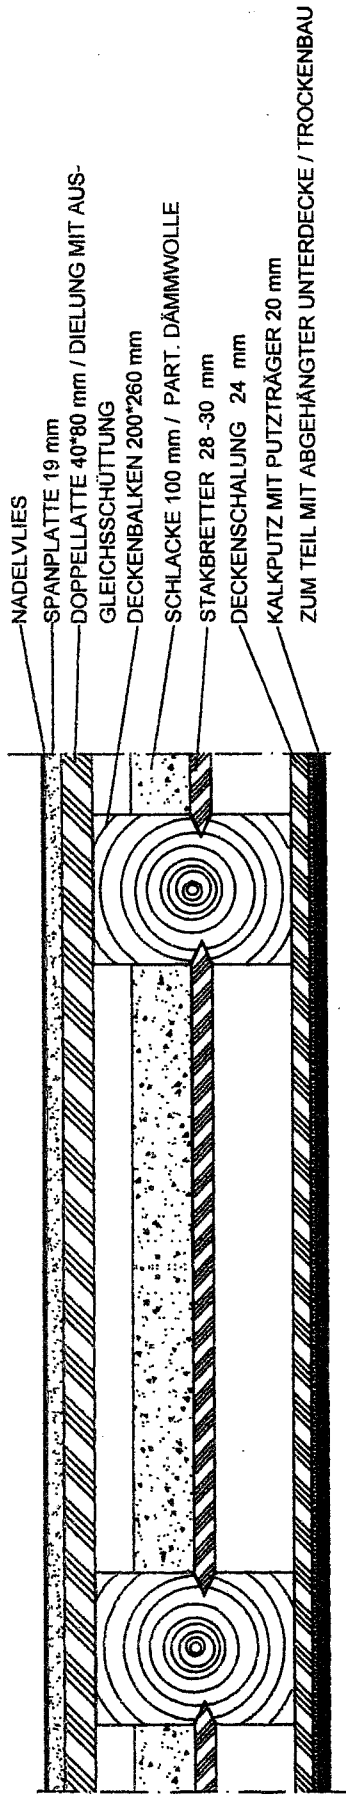

## DETAILSCHNITT FUSSBODENAUFBAU M. 1:10

AUFTRAGGEBER:  
STADT FALKENSEE / BAUAMT

LEGENDE ( KARTIERUNG DER SCHÄDEN )

	BRAUN- BZW. MASSFÄULESCHÄDEN		STAHLBAUTEILE
	NAGEKÄFER		VERM. DECKENBALKENLAGE
	HAUSBOCKBEFALL		FOTO NR. (SIEHE ANLAGE)
SG	SCHÄDIGUNGSGRAD		
DB	= DECKENBALKEN		
St.	= STEL		

OBJEKT / ORT:

RATHAUS FALKENSEE, 14612 FALKENSEE  
FALKENHAGENER STRASSE 43/49

ISB INGENIEUR - & SACHVERSTÄNDIGEN - BÜRO  
DIPL.- ING. (FH) ROLF MEYER


Ö.B.U.V. SACHVERSTÄNDIGER FÜR HOLZ - UND BAUTENSCHUTZ DER HWK POTSDAM,  
POTSDAM, AHORNSTRASSE 28-32 / MEDIENHAUS 55 IN 14482 POTSDAM  
TEL. 0331 / 747740 , FAX. 0331 / 7477470 , E - Mail : meyer0704@aol.com

DACHGESCHOSS / HB-DECKE ÜBER DEM 2. OG (RAUM 43a, 46, 47)

HAUSBOCK  
1 : 100  
BLATT NR.  
01/A

DATUM / BEARBEITUNG  
06.08.2010 / ME

**SANIERTE HB-DECKE ÜBER D M 1. OG / R. 49**

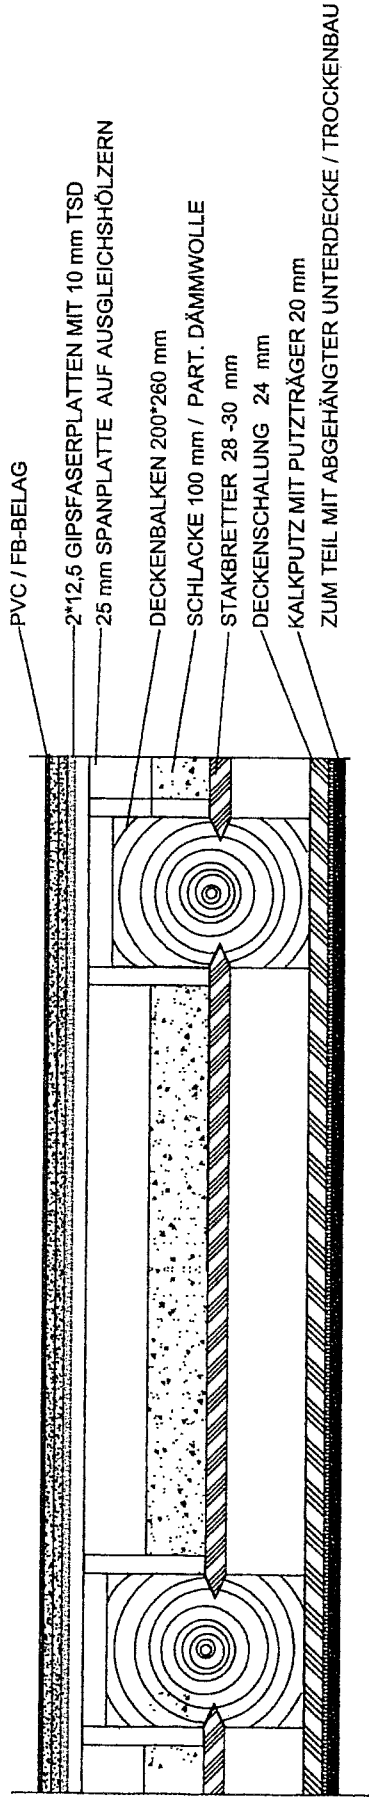

**DETAILSCHNITT: NEUER FUSSBODENAUFBAU / M. 1:10**

AUFTRAGGEBER:

STADT FALKENSEE / BAUAMT

LEGENDE ( KARTIERUNG DER SCHÄDEN )

	BRAUN- BZW. NASSFÄULESCHÄDEN		STAHLBAUTEILE/NEU
	NAGEKÄFER		VERM. DECKENBALKENAUFLEGER
	HAUSBOCKBEFALL		FOTO NR. (SIEHE ANLAGE)
SG	SCHÄDIGUNGSGRAD		
DB	= DECKENBALKEN		
MPF	= MITTELPFETTE		

OBJEKT / ORT:

RATHAUS FALKENSEE, 14612 FALKENSEE  
FALKENHAGENER STRASSE 43/49

ISB INGENIEUR – & SACHVERSTÄNDIGEN – BÜRO  
DIPL.- ING. (FH) ROLF MEYER

Ö.B.U.V SACHVERSTÄNDIGER FÜR HOLZ – UND BAUTENSCHUTZ DER HWK POTSDAM,  
POTSDAM, AHORNSTRASSE 28-32 / MEDIENHAUS 55 IN 14482 POTSDAM  
TEL. 0331 / 747740 , FAX. 0331 / 7477470 , E - mail : meyer0704@aol.com

DACHGESCHOSS / SANIERUNG DER HB-DECKE 2. OG (RAUM 49 A/B)

WASSER

02.08.2011 / ME

BLATT NR.

01/49/ SAN.