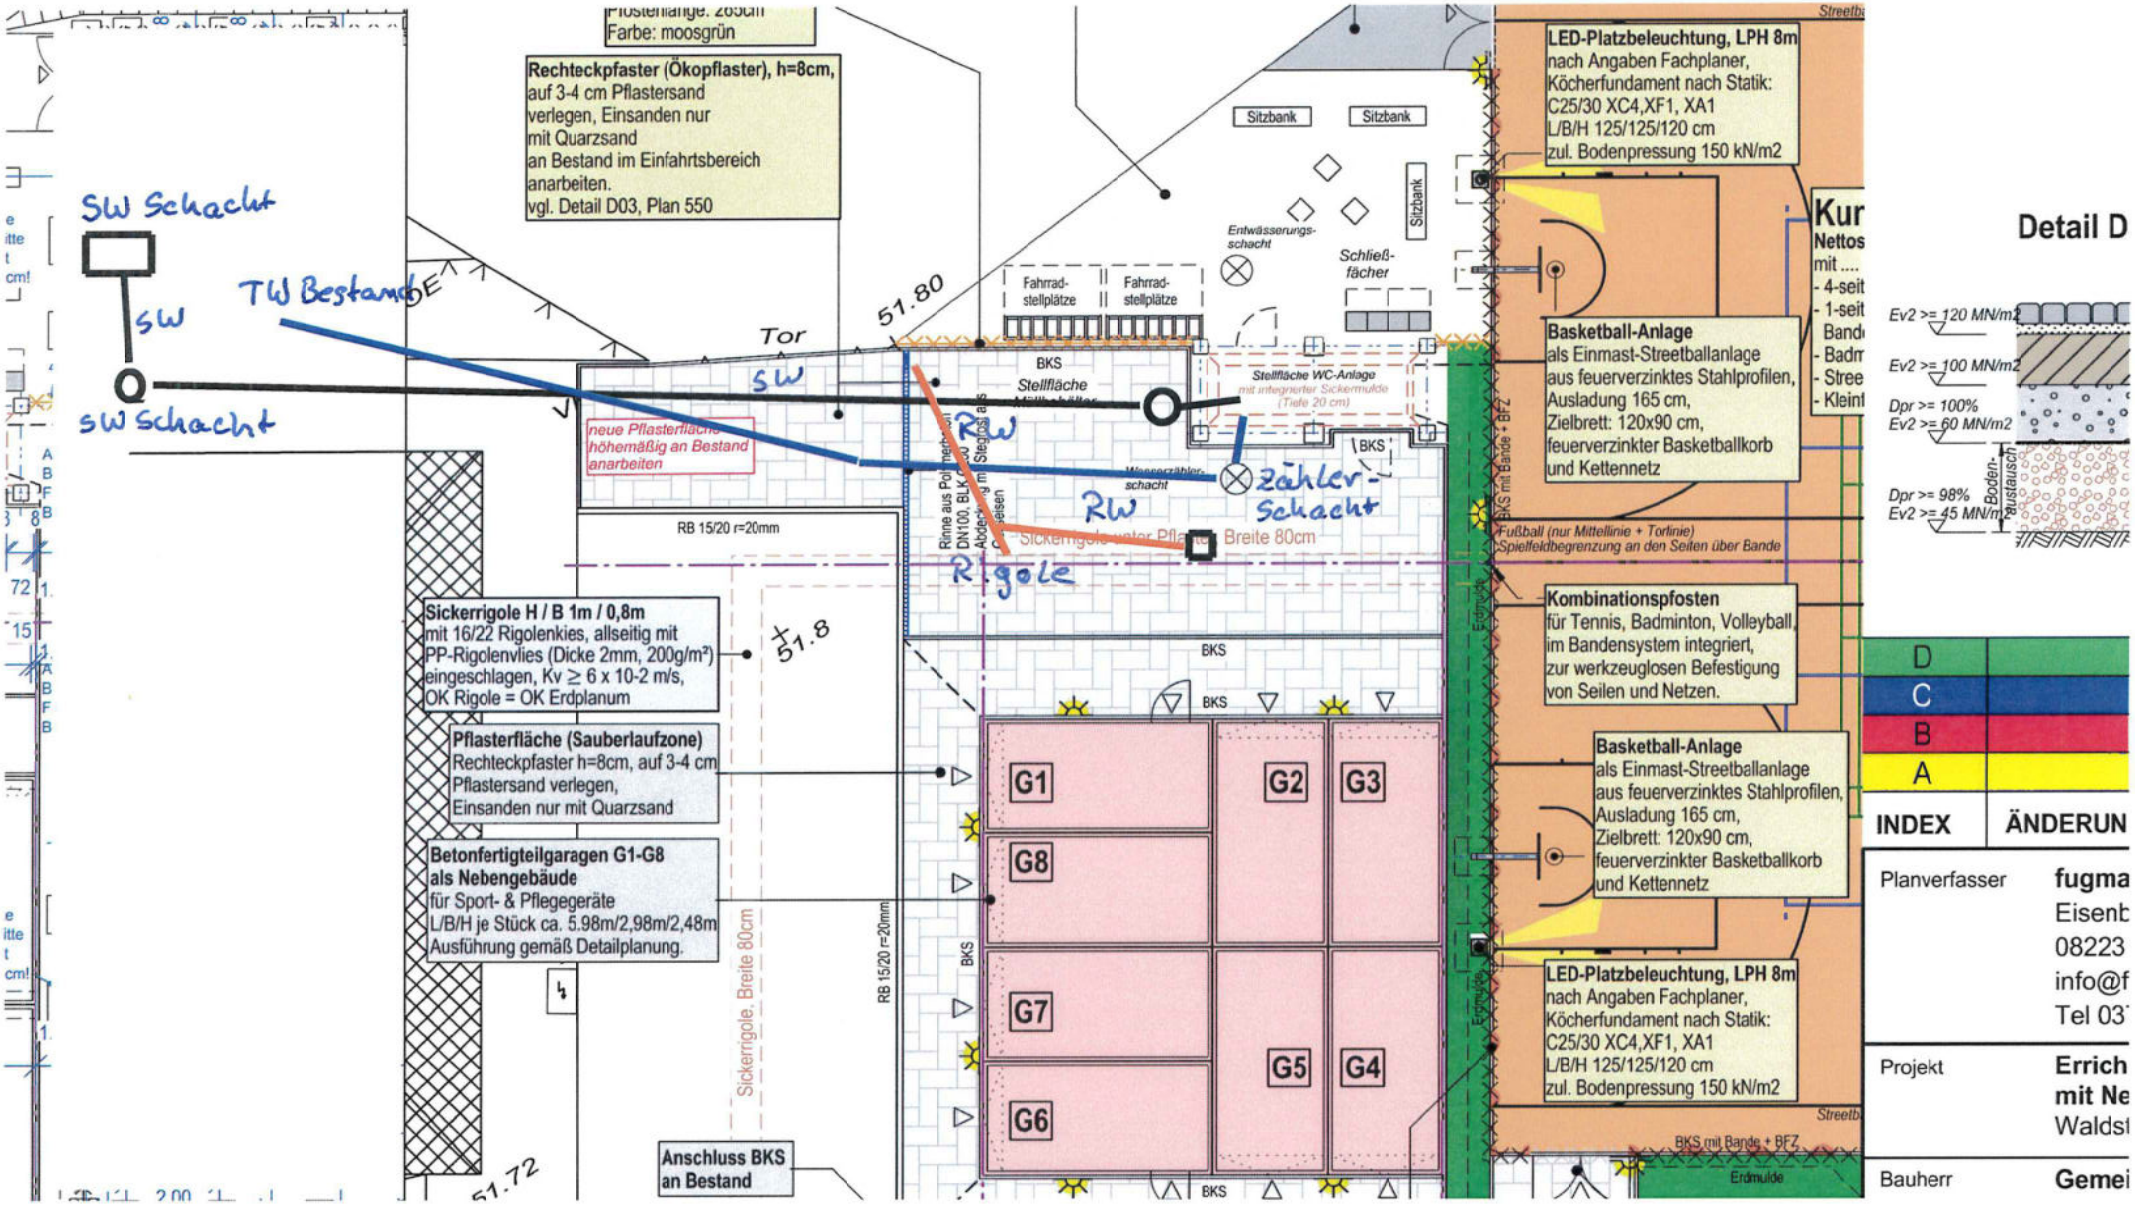
Pflastertiefe: 265cm
Farbe: moosgrün
Rechteckpfaster (Ökopflaster), h=8cm,
auf 3-4 cm Pflastersand
verlegen, Einsanden nur
mit Quarzsand
an Bestand im Einfahrtsbereich
anarbeiten.
vgl. Detail D03, Plan 550
SW Schacht
SW
TW Bestand
SW Schacht
Tor
51.80
SW
neue Pflasterfläche
höhemäßig an Bestand
anarbeiten
BKS
Stellfläche
Stellfläche WC-Anlage
mit integrierter Sickermulde
(Tiefe 20 cm)
Fahrrad-
stellplätze
Fahrrad-
stellplätze
Entwässerungs-
schacht
Schließ-
fächer
Sitzbank
Sitzbank
Sitzbank
RW
Wasserzähler-
schacht
Zähler-
Schacht
RW
Sickerrigole unter Pflasterfläche Breite 80cm
Rigole
RB 15/20 r=20mm
Sickerrigole H / B 1m / 0,8m
mit 16/22 Rigolenkies, allseitig mit
PP-Rigolenvlies (Dicke 2mm, 200g/m²)
eingeschlagen, Kv ≥ 6 x 10-2 m/s,
OK Rigole = OK Erdplanum
51.8
Pflasterfläche (Sauberlaufzone)
Rechteckpfaster h=8cm, auf 3-4 cm
Pflastersand verlegen,
Einsanden nur mit Quarzsand
Betonfertigteilgaragen G1-G8
als Nebengebäude
für Sport- & Pflegegeräte
L/B/H je Stück ca. 5.98m/2,98m/2,48m
Ausführung gemäß Detailplanung.
G1
G2
G3
G8
G7
G5
G4
G6
Sickerrigole, Breite 80cm
RB 15/20 r=20mm
Anschluss BKS
an Bestand
51.72
LED-Platzbeleuchtung, LPH 8m
nach Angaben Fachplaner,
Köcherfundament nach Statik:
C25/30 XC4,XF1, XA1
L/B/H 125/125/120 cm
zul. Bodenpressung 150 kN/m2
Basketball-Anlage
als Einmast-Streetballanlage
aus feuerverzinktes Stahlprofilen,
Ausladung 165 cm,
Zielbrett: 120x90 cm,
feuerverzinkter Basketballkorb
und Kettennetz
Fußball (nur Mittellinie + Torlinie)
Spielfeldbegrenzung an den Seiten über Bande
Kombinationspfosten
für Tennis, Badminton, Volleyball,
im Bandensystem integriert,
zur werkzeuglosen Befestigung
von Seilen und Netzen.
Basketball-Anlage
als Einmast-Streetballanlage
aus feuerverzinktes Stahlprofilen,
Ausladung 165 cm,
Zielbrett: 120x90 cm,
feuerverzinkter Basketballkorb
und Kettennetz
LED-Platzbeleuchtung, LPH 8m
nach Angaben Fachplaner,
Köcherfundament nach Statik:
C25/30 XC4,XF1, XA1
L/B/H 125/125/120 cm
zul. Bodenpressung 150 kN/m2
BKS mit Bande + BFZ
Erdmulde
Detail D
Ev2 >= 120 MN/m2
Ev2 >= 100 MN/m2
Dpr >= 100%
Ev2 >= 60 MN/m2
Dpr >= 98%
Ev2 >= 45 MN/m2
Bodenaustausch
D
C
B
A
INDEX
ÄNDERUN
Planverfasser
fugma
Eisenb
08223
info@f
Tel 03
Projekt
Errich
mit Ne
Waldsi
Bauherr
Gemei