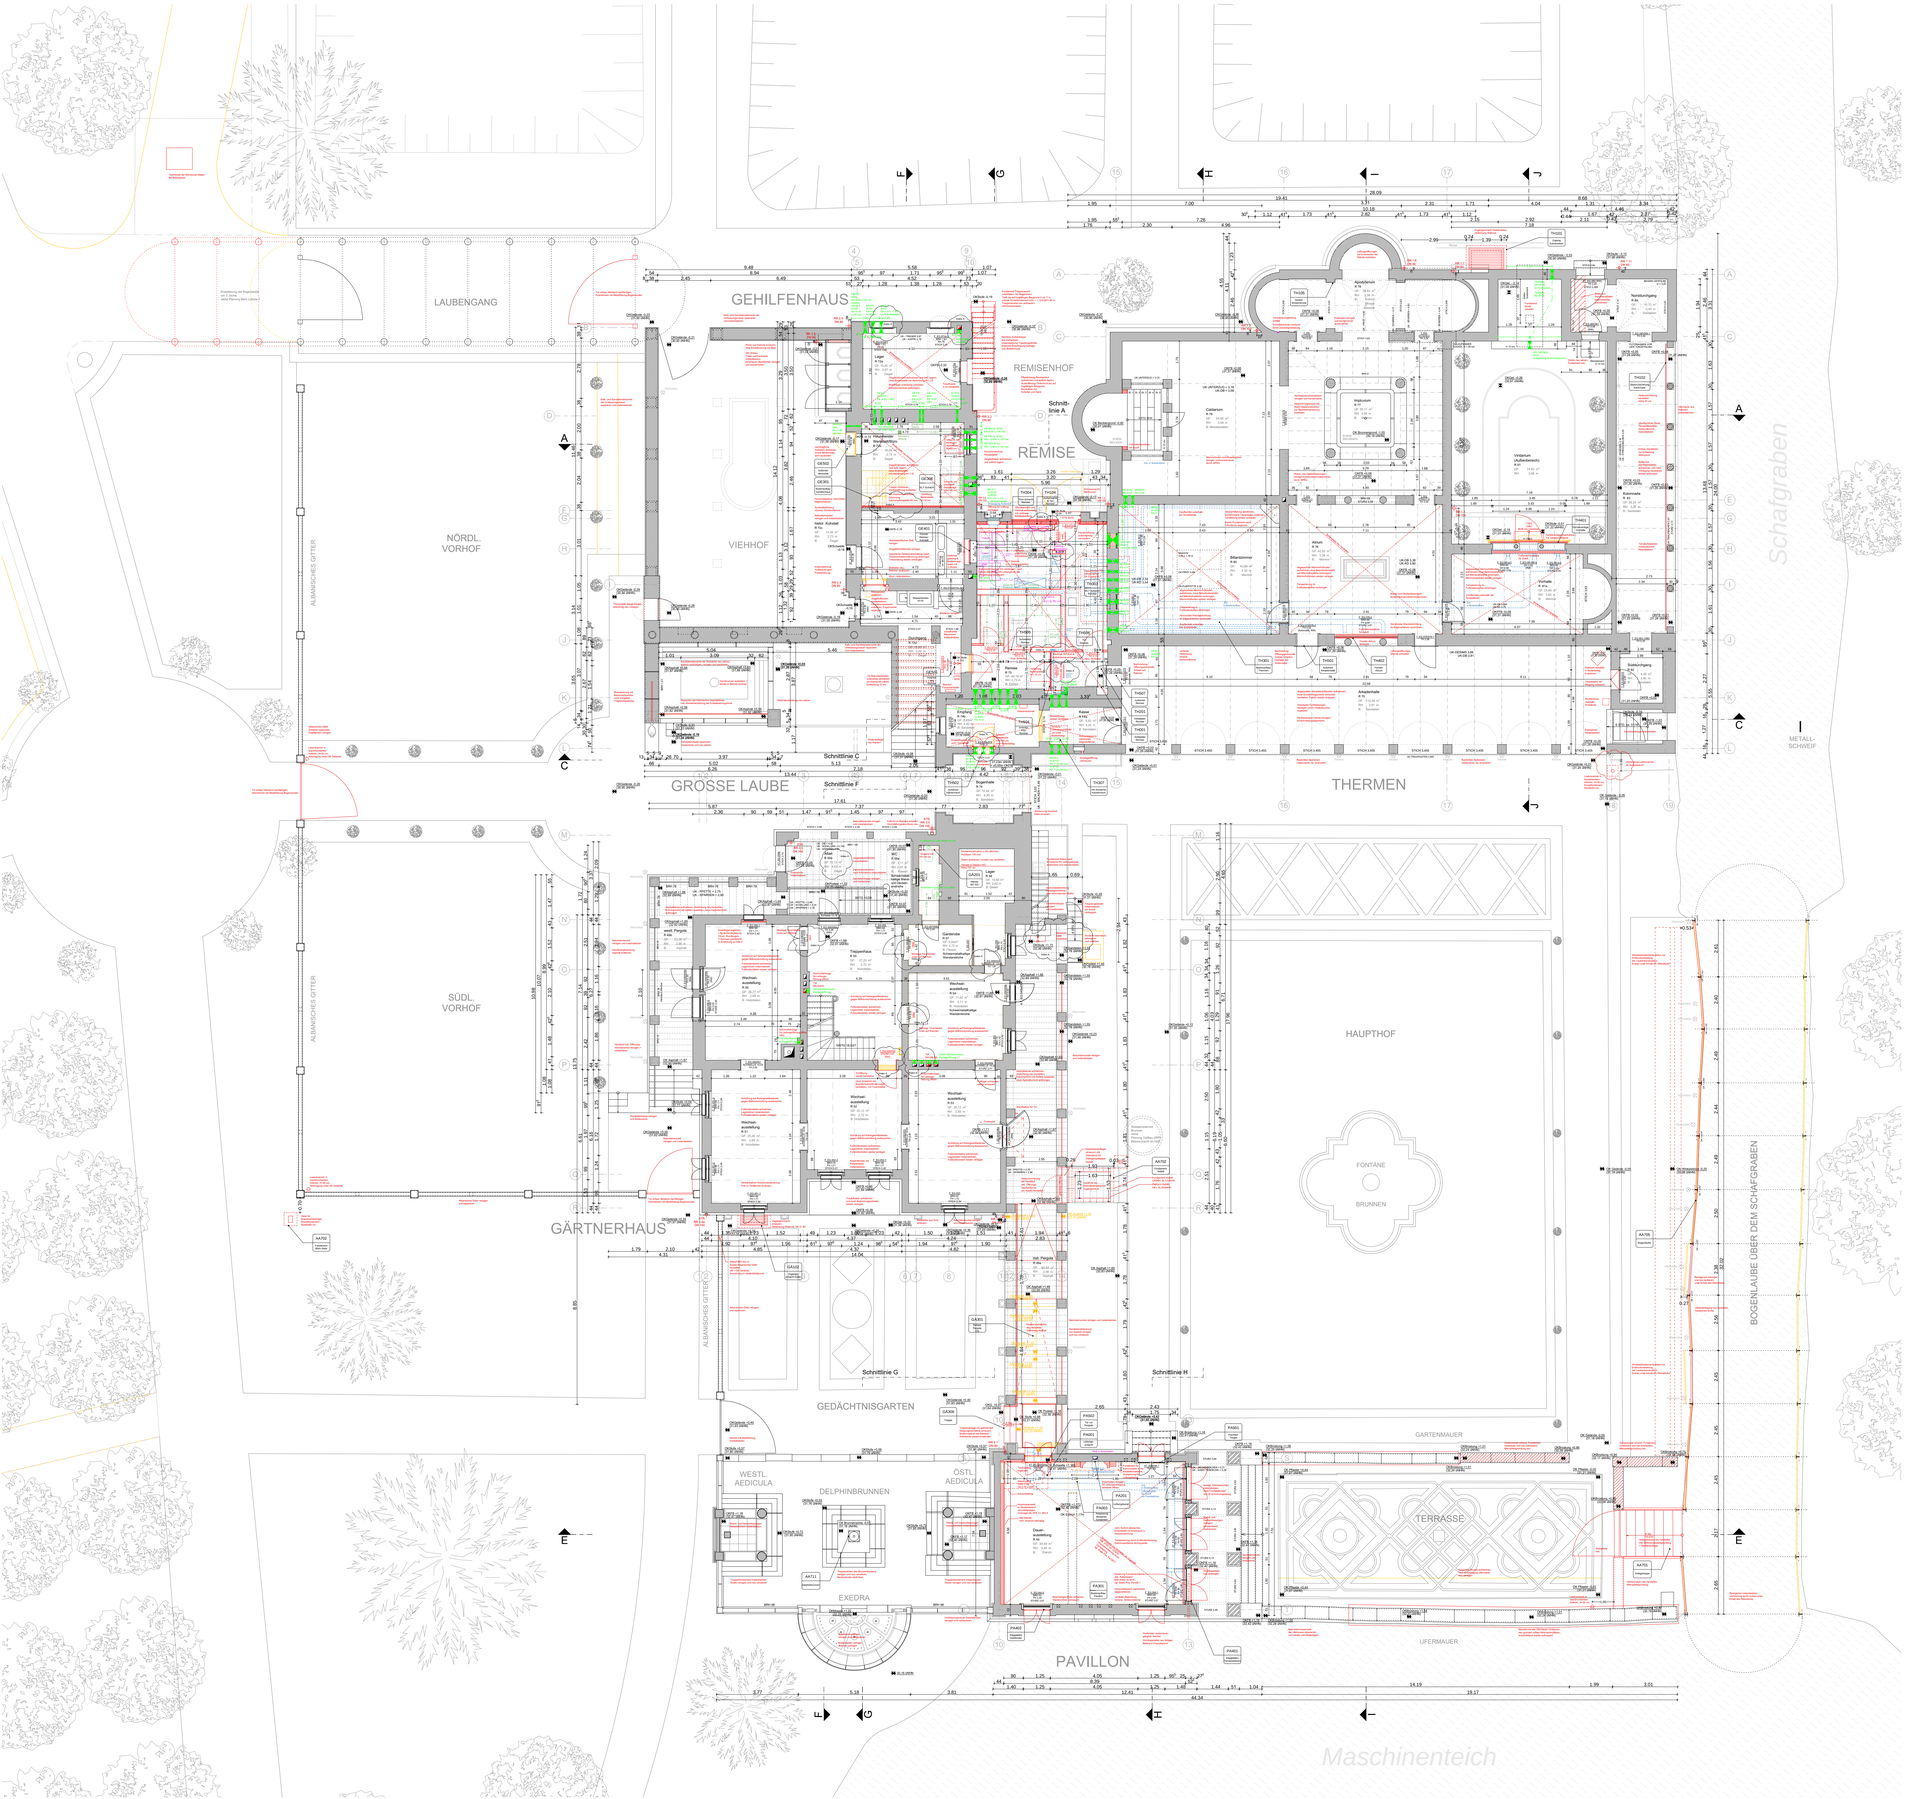

LPH 5 - Ausführungsplanung

LEGENDE

	Bestand (geschnitten)	ABC	Brandabschnitte
	Neubau (geschnitten)		Gewässer
	Abbruch (geschnitten)	DE01 Detailtext	Detailverweis
	Ansicht-/Schnittlinie		Neubau
	Untersicht		Abbruch
	Unterzüge/Deckenbalken		Lüftungsinstallationen
± 0,00 ü. NN = 37,25m DHHN = 36,00m DNPN	Absoluter Nullpunkt (Bogenhalle)	30,00m DNPN	Mittlerer Grundwasserstand
BRH	Brüstungshöhe	RR 1:1	Regenrinnenposition
TH	Türhöhe	DR 1:1	Dachrinnenposition
FH	Fensterhöhe	DA	Dachfläche
RH	Raumhöhe	FR	Freilauf auf Dachfläche
RH Ø	Mittlere Raumhöhe	AT_EG.005/055	Außentürnummer
RW	Rettungsweg	T_EG.050/051	Innentürnummer
rds	rauchdicht und selbstschließend	F_EG.050-1	Fensternummer
dss	dicht und selbstschließend		
fh	feuerhemmend		
sfh	hochfeuerhemmend		
fb	feuerbeständig		

HINWEISE

Detailausführung, Oberflächenbehandlung und Farbgebung bedürfen der Bemusterung und Freigabe durch die Bauherrschaft.

Alle angegebenen Maße sind Fertigmaße; nebenemade bezehen sich auf ±0.00 falls nicht anders beschrieben. Alle Maße sind vom AN am Bau zu prüfen! Türmaße = Rohbaumaße / Ständerwerk beplankt.

Index / Datum	Änderung	Bearbeiter
A / 30.04.2025	Planänderungen siehe 1:50 - Pläne der einzelnen Häuser	KR
0 / 07.12.2024	Planerstellung	KR

STIFTUNG
PREUSSISCHE SCHLÖSSER UND GÄRTEN
BERLIN - BRANDENBURG
Postdamer Straße 7
ABT. ARCHITEKTUR
Postfach 601462, 14414 Potsdam, Tel.: 0331 - 9694119, Fax: 0331 - 9694445

Planverfasser Hochbau | Planverfasser Fachplaner

Bauvorhaben

Römische Bäder im Park Sanssouci
Sanierung Gesamtanlage, Umnutzung Gärtnerhaus

Planbezeichnung

Grundriss Erdgeschoss

Datum	Plan - Nr.	Maßstab
04.09.2025	**SN_RB100G-01_EGA300_GR103-2A**	**1 : 100**

Planersteller	Projektleitung SPSG	Referatsleiter	Direktor Abt. Architektur
Fachingenieur	Fachingenieur	Abteilung	Abteilung

0 1m 2m 5m 10m

N