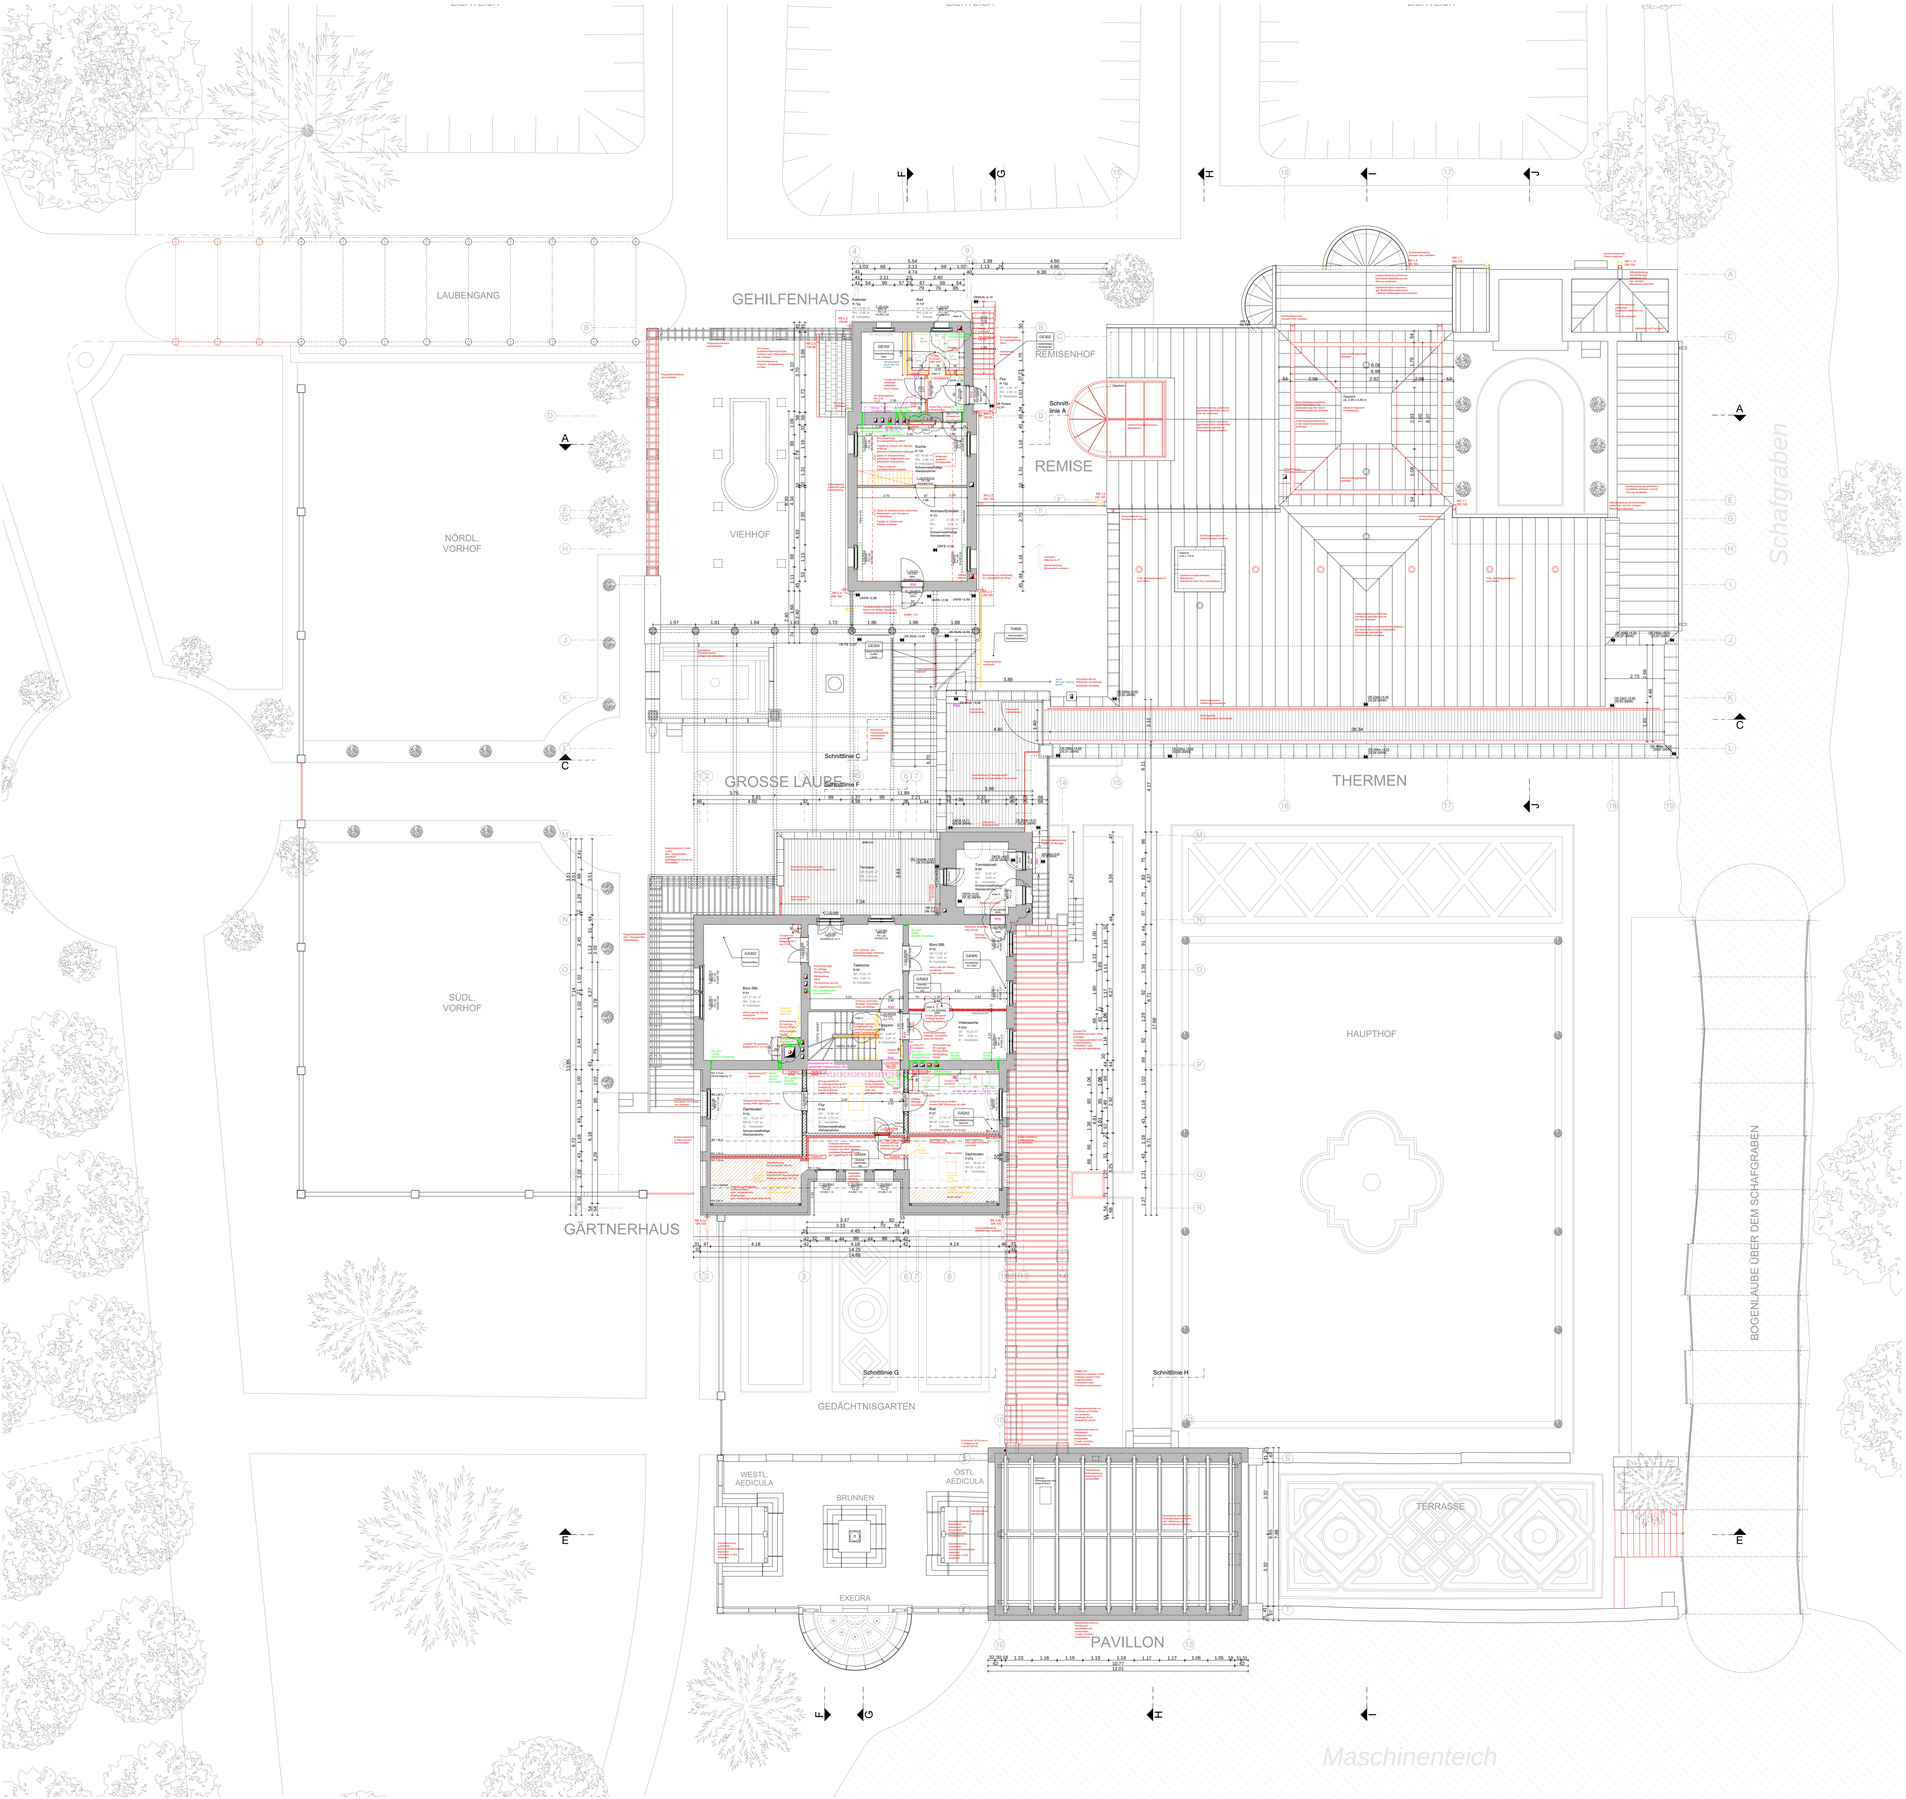

LPH 5 - Ausführungsplanung

LEGENDE

	Bestand (geschnitten)	ABC	Brandabschnitte
	Neubau (geschnitten)		Gewässer
	Abbruch (geschnitten)	DE.001 Detailnummer	Detailverweis
	Ansicht-/Schnittlinie		Neubau
	Unterzicht		Abbruch
	Unterzüge/Deckenbalken		Lüftungsinstallationen
37,25m ü.NHN = ±0,00m OKFB	Absoluter Nullpunkt (Bogenhalle)	30,00m üNHN	Mittlerer Grundwasserstand

BRH	Brüstungshöhe	RR 1.1	Regenrinnenposition
TH	Türhöhe	DR 1.1	Dachrinnenposition
FH	Fensterhöhe	DA	Dachfläche
RH	Raumhöhe	FR	Freilauf auf Dachfläche
RH Ø	Mittlere Raumhöhe	AT_EG.005/055	Außentürnummer
RW	Rettungsweg	T_EG.050/051	Innentürnummer
rdb	rauchdicht- und selbstschließend	F_EG.050-1	Fensternummer
dss	dicht- und selbstschließend		
ffh	feuerhemmend		
hfh	hochfeuerhemmend		
ffb	feuerbeständig		

HINWEISE
Detailausführung, Oberflächenbehandlung und Farbgebung bedürfen der Berücksichtigung und Freigabe durch die Bauherrschaft.

Alle angegebenen Maße sind Fertigmaße.
Höhenmaße beziehen sich auf ±0,00 falls nicht anders beschrieben.
Alle Maße sind vor Ort zu prüfen.
Türmaße = Rohbaumaße / Ständerwerk bepleiet.

Index / Datum	Änderung	Bearbeiter
A / 22.05.25	Fensterlisten, Türen, Abseits Böden.	KR
D / 07.10.2024	Planerstellung	KR

STIFTUNG
PREUSSISCHE SCHLÖSSER UND GÄRTEN
BERLIN - BRANDENBURG
ABT. ARCHITEKTUR
Postfach 601462, 14414 Potsdam, Tel.: 0331 - 9694119, Fax: 0331 - 9694445
Planverfasser Hochbau
Planverfasser Fachplaner

Bauvorhaben
Römische Bäder im Park Sanssouci
Sanierung Gesamtanlage, Umnutzung Gärtnerhaus

Planbezeichnung
Grundriss Obergeschoss

Datum	Plan - Nr.	Maßstab	Planformat
22.5.2025	SN_RB100G-01_01A300_GR104-2	1 : 100	A0

Planersteller	Projektleitung SPSG	Referatsleiter	Direktor Abt. Architektur
Fachingenieur	Fachingenieur	Abteilung	Abteilung