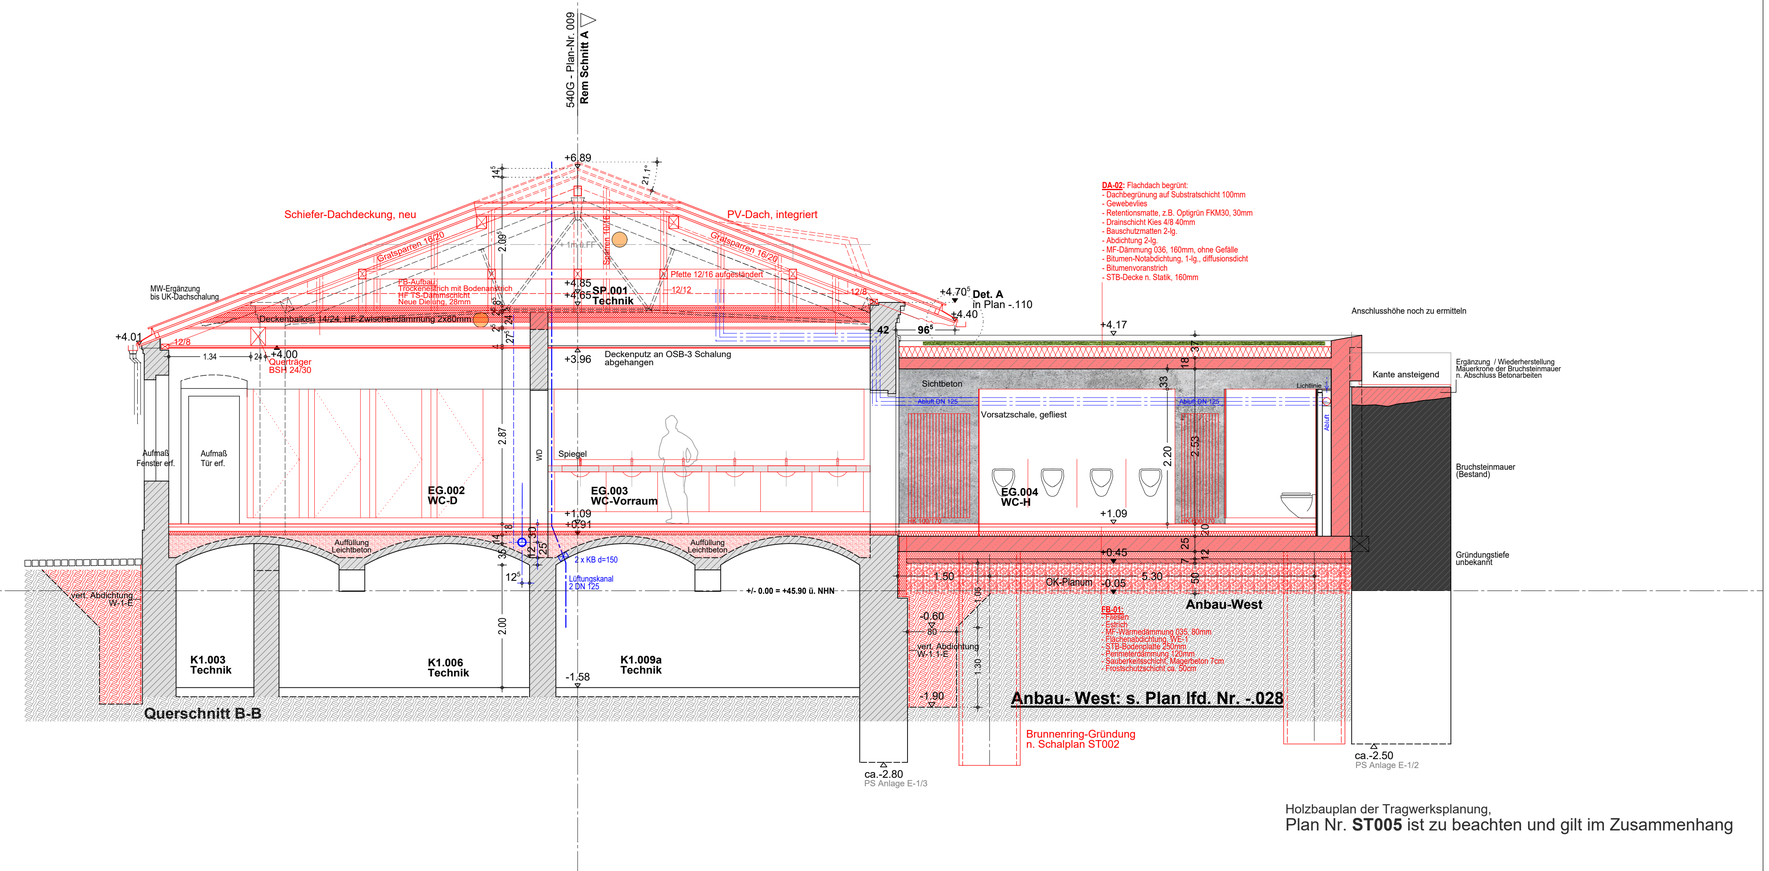

Holzbauplan der Tragwerksplanung,
Plan Nr. **ST005** ist zu beachten und gilt im Zusammenhang

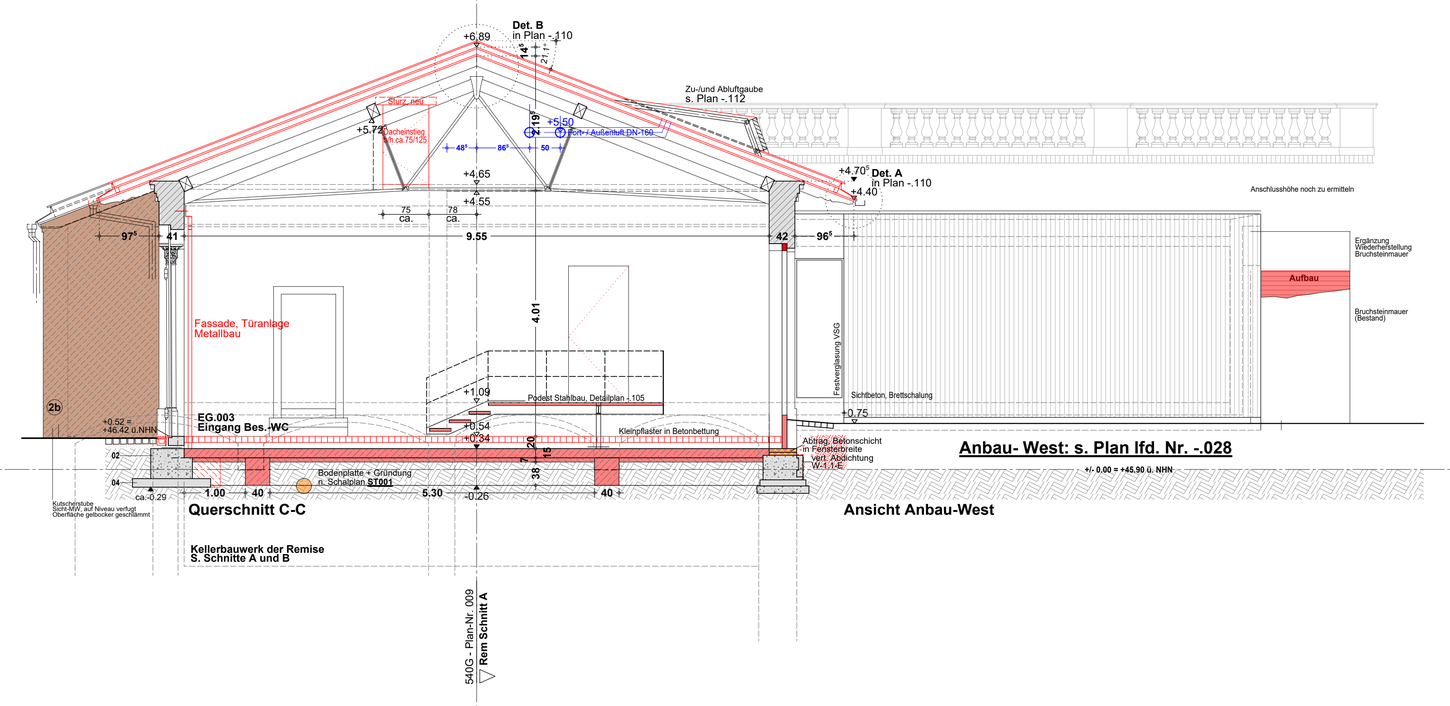

Legende

Höhenbezug: **+/- 0.00 = 45.90 ü.NHN**

Bauteilhöhen: **alle Höhenngaben beziehen sich auf OK FFB**

Vor der Ausführung sind alle für die Maßhaltigkeit der Konstruktion relevanten Maße am Bau zu prüfen.
im Falle festgestellter Abweichungen zu den Planungsmaßen ist die örtliche Bauleitung umgehend zu informieren

Änderungsmarke

STB-tragend: Bestand / Neubau

ST.-Leichtbeton LC12/13, tragend: Neubau

Mauerwerk tragend: Bestand / Neubau

Mauerwerk nicht tragend / Neubau

Leichtbauwände nicht tragend: Bestand / Neubau

Perimeterdämmung 035

Sauberkeitsschicht, unbewehrt

F-30
BWEW / F-60
F-90
Brandschutzanforderung Wände

MB Gastro - Sozial + Büronutzung

Funktionsflächen / Technik

Besucher-WC D/H

sonstige Nebennutzflächen

MB Büro Mühlenverein

Erschließungsflächen

Wohnen

FFB +0.00 / +0.00 Höhe OK-Fertigfußboden: Bestand (ca.) / **geplante Höhe**
RD -0.25 / -0.25 / Höhe OK-Rohdecke: Bestand (ca.) / **geplante Höhe**

BRH +0.90 Brüstungshöhe, roh ab OK FFB

T-MH.EG.001 / -.001 Türnummer: Tür-Bauteil.Ebene.lfd.-Nummer - Bestand / -Neubau

T-30/90 **Brandschutztür: feuerhemmend T-30 / feuerbeständig T-90**

T-30/90-RS Brandschutztür: feuerhemmend T-30 / feuerbeständig T-90, Rauchschutz

RST Rauchschutztür n. DIN 18095

dTs dicht- und selbstschließende Tür

FSA im Betrieb offen stehend mit elektr.-mechanische Feststellanlage

MK/RK Öffnungsüberwachung mit Magnet- und Riegelkontakt

Angaben Schlitz- und Durchbruchplanung

KB d=150 - H/S/L/E	Kernbohrung (Durchmesser) - Heizung/Sanitär/Lüftung/Elektro
BZ - H/S/L/E	Bohrzone für KB, stat. Vorgaben zur Ausführung sind zu beachten
WD 20/30 - H/S/L/E	Wanddurchbruch (Breite/Höhe) - Heizung/Sanitär/Lüftung/Elektro
WD 20/30 - H/S/L/E	Wanddurchbruch (Breite/Höhe) - Heizung/Sanitär/Lüftung/Elektro
WS 20/10 - H/S/L/E	Wandschlitz (Breite/Tiefe) - Heizung/Sanitär/Lüftung/Elektro
WA 40/60/20 - H/S/L/E	Wandaussparung (Breite/Höhe/Tiefe) - Heizung/Sanitär/Lüftung/Elektro
DD 40/60 - H/S/L/E	Deckendurchbruch (Länge/Breite) - Heizung/Sanitär/Lüftung/Elektro
DA 40/60/15 - H/S/L/E	Deckenaussparung (Länge/Breite/Tiefe) - Heizung/Sanitär/Lüftung/Elt.

Bodeneinlauf / Dacheinlauf

e	17.11.2025	Dachkonstruktion, Querschnitt C aus Plan 026 integriert	
d	06.06.2025	Bauanlauf Rohbau 1	
c	14.02.2025	LV-Rohbau 1, Baugrube, Unterbau AB-W	
b	30.08.2024	AB-West: Außenwände, Abgleich Statik, Ausbau	ps

Auftraggeber / Bauherr:

Stiftung
Preussische Schlösser und Gärten Berlin / Brandenburg

vertreten durch
Abt. VIII - Architektur
Postfach 601462 - 14414 Potsdam

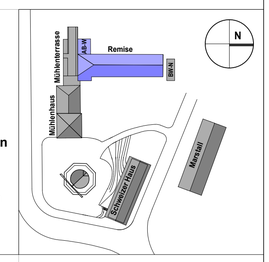

freigegeben: am:

...
...
...

Entwurfsverfasser / Architekt: Fachplanung:

Bauvorhaben
Besucherzentrum Historische Mühle im Park *Sanssouci*
Mühlenhauskomplex (Mühlenhaus, Mühlenterrasse, Remise)

Planbezeichnung
Remise
Querschnitte B-B und C-C

Leistungsphase: **LPH 5**

Plancode	lfd. Plan-Nr.	Index	Maßstab
SN_SI_540_G-00_xx_A300_SN-BB	025-2	e	1 : 50

leitender Architekt | Fachplaner: x

Unterschrift | Format: **DIN-A1** | Datum: **18.12.2023**

H/B = 594 / 841 (0.50m²)