


V.-Schnitte

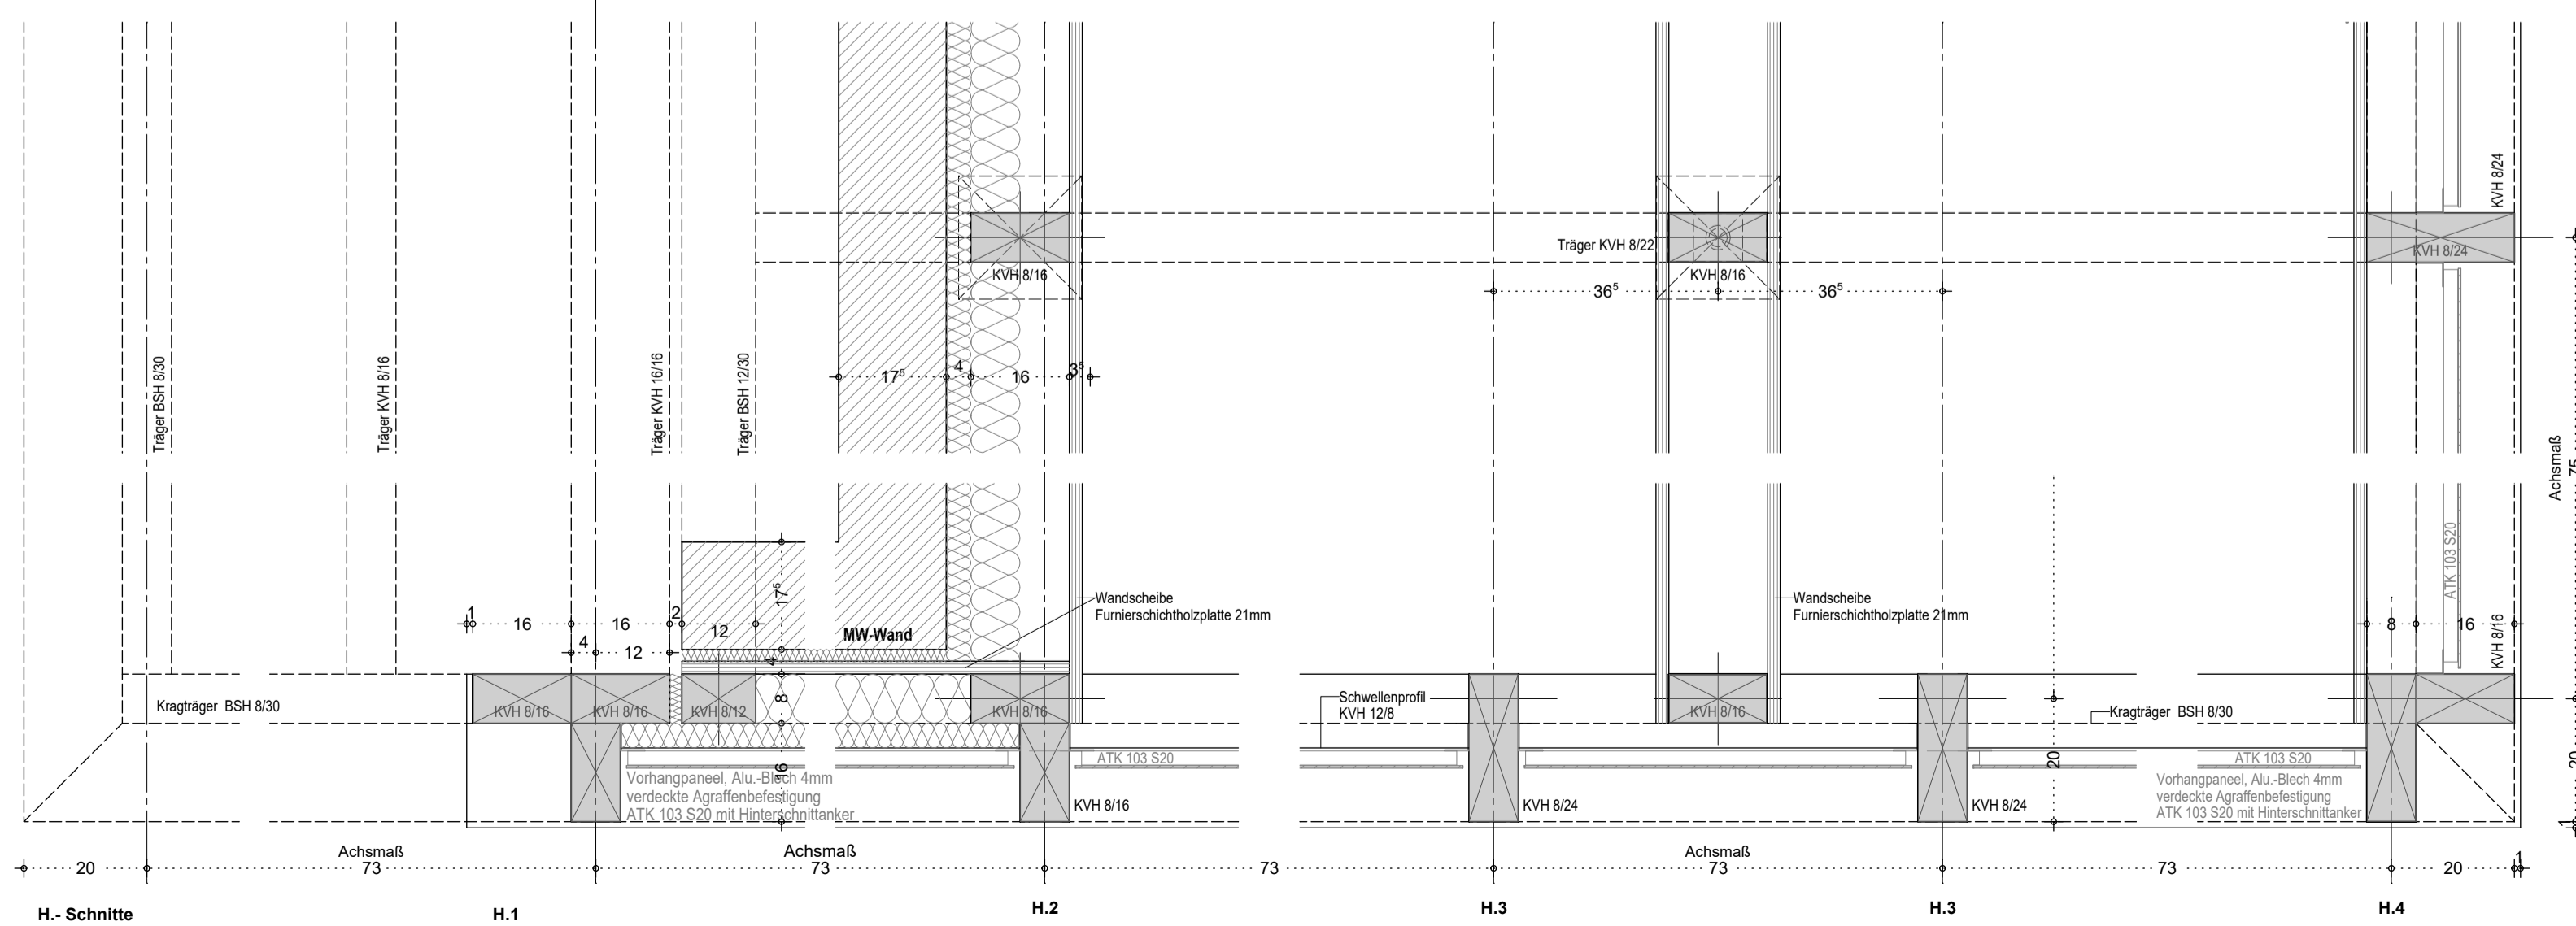

H.-Schnitte

zu beachten: zugehörige Werkplan Nr. -029


[LV-Anlage - noch nicht zur Ausführung freigegeben](#)

a 29.01.2026 Planstand Vergabe - Holzbauarbeiten xxx

Auftraggeber / Bauherr:



Stiftung
**Preussische Schlösser und Gärten
 Berlin / Brandenburg**
 vertreten durch
Abt. VIII - Architektur
 Postfach 601462 - 14414 Potsdam

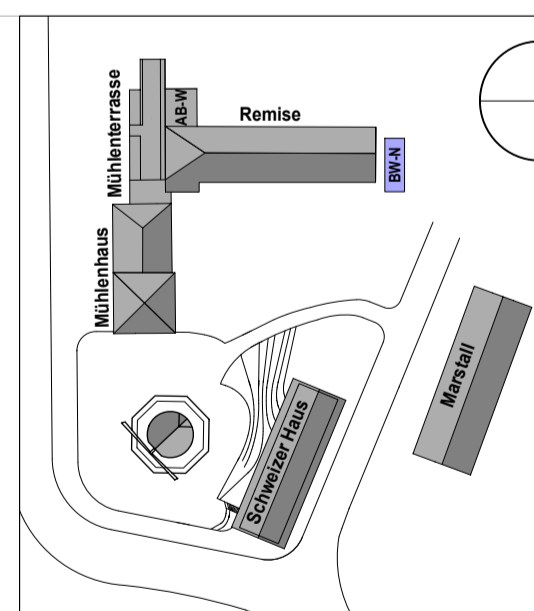

freigegeben: am:

...
 ...
 ...

Entwurfsverfasser / Architekt:

Fachplaner:

Besvorhaben

**Besucherzentrum Historische Mühle im Park Sanssouci
 Mühlenturmkomplex**

Planbezeichnung
**Bauwerk - Nord
 Detailschnitte - horizontal / vertikal**

Leistungsphase
LPH 5

Plancode
SN_SI_540-G-00_xx_A300_Det

Id. Plan-Nr.
120-2

Index
a

Maßstab
1 : 50

leitender Architekt

Fachplaner

X

Unterschrift

Format
DIN-A1

Datum
05.01.2026