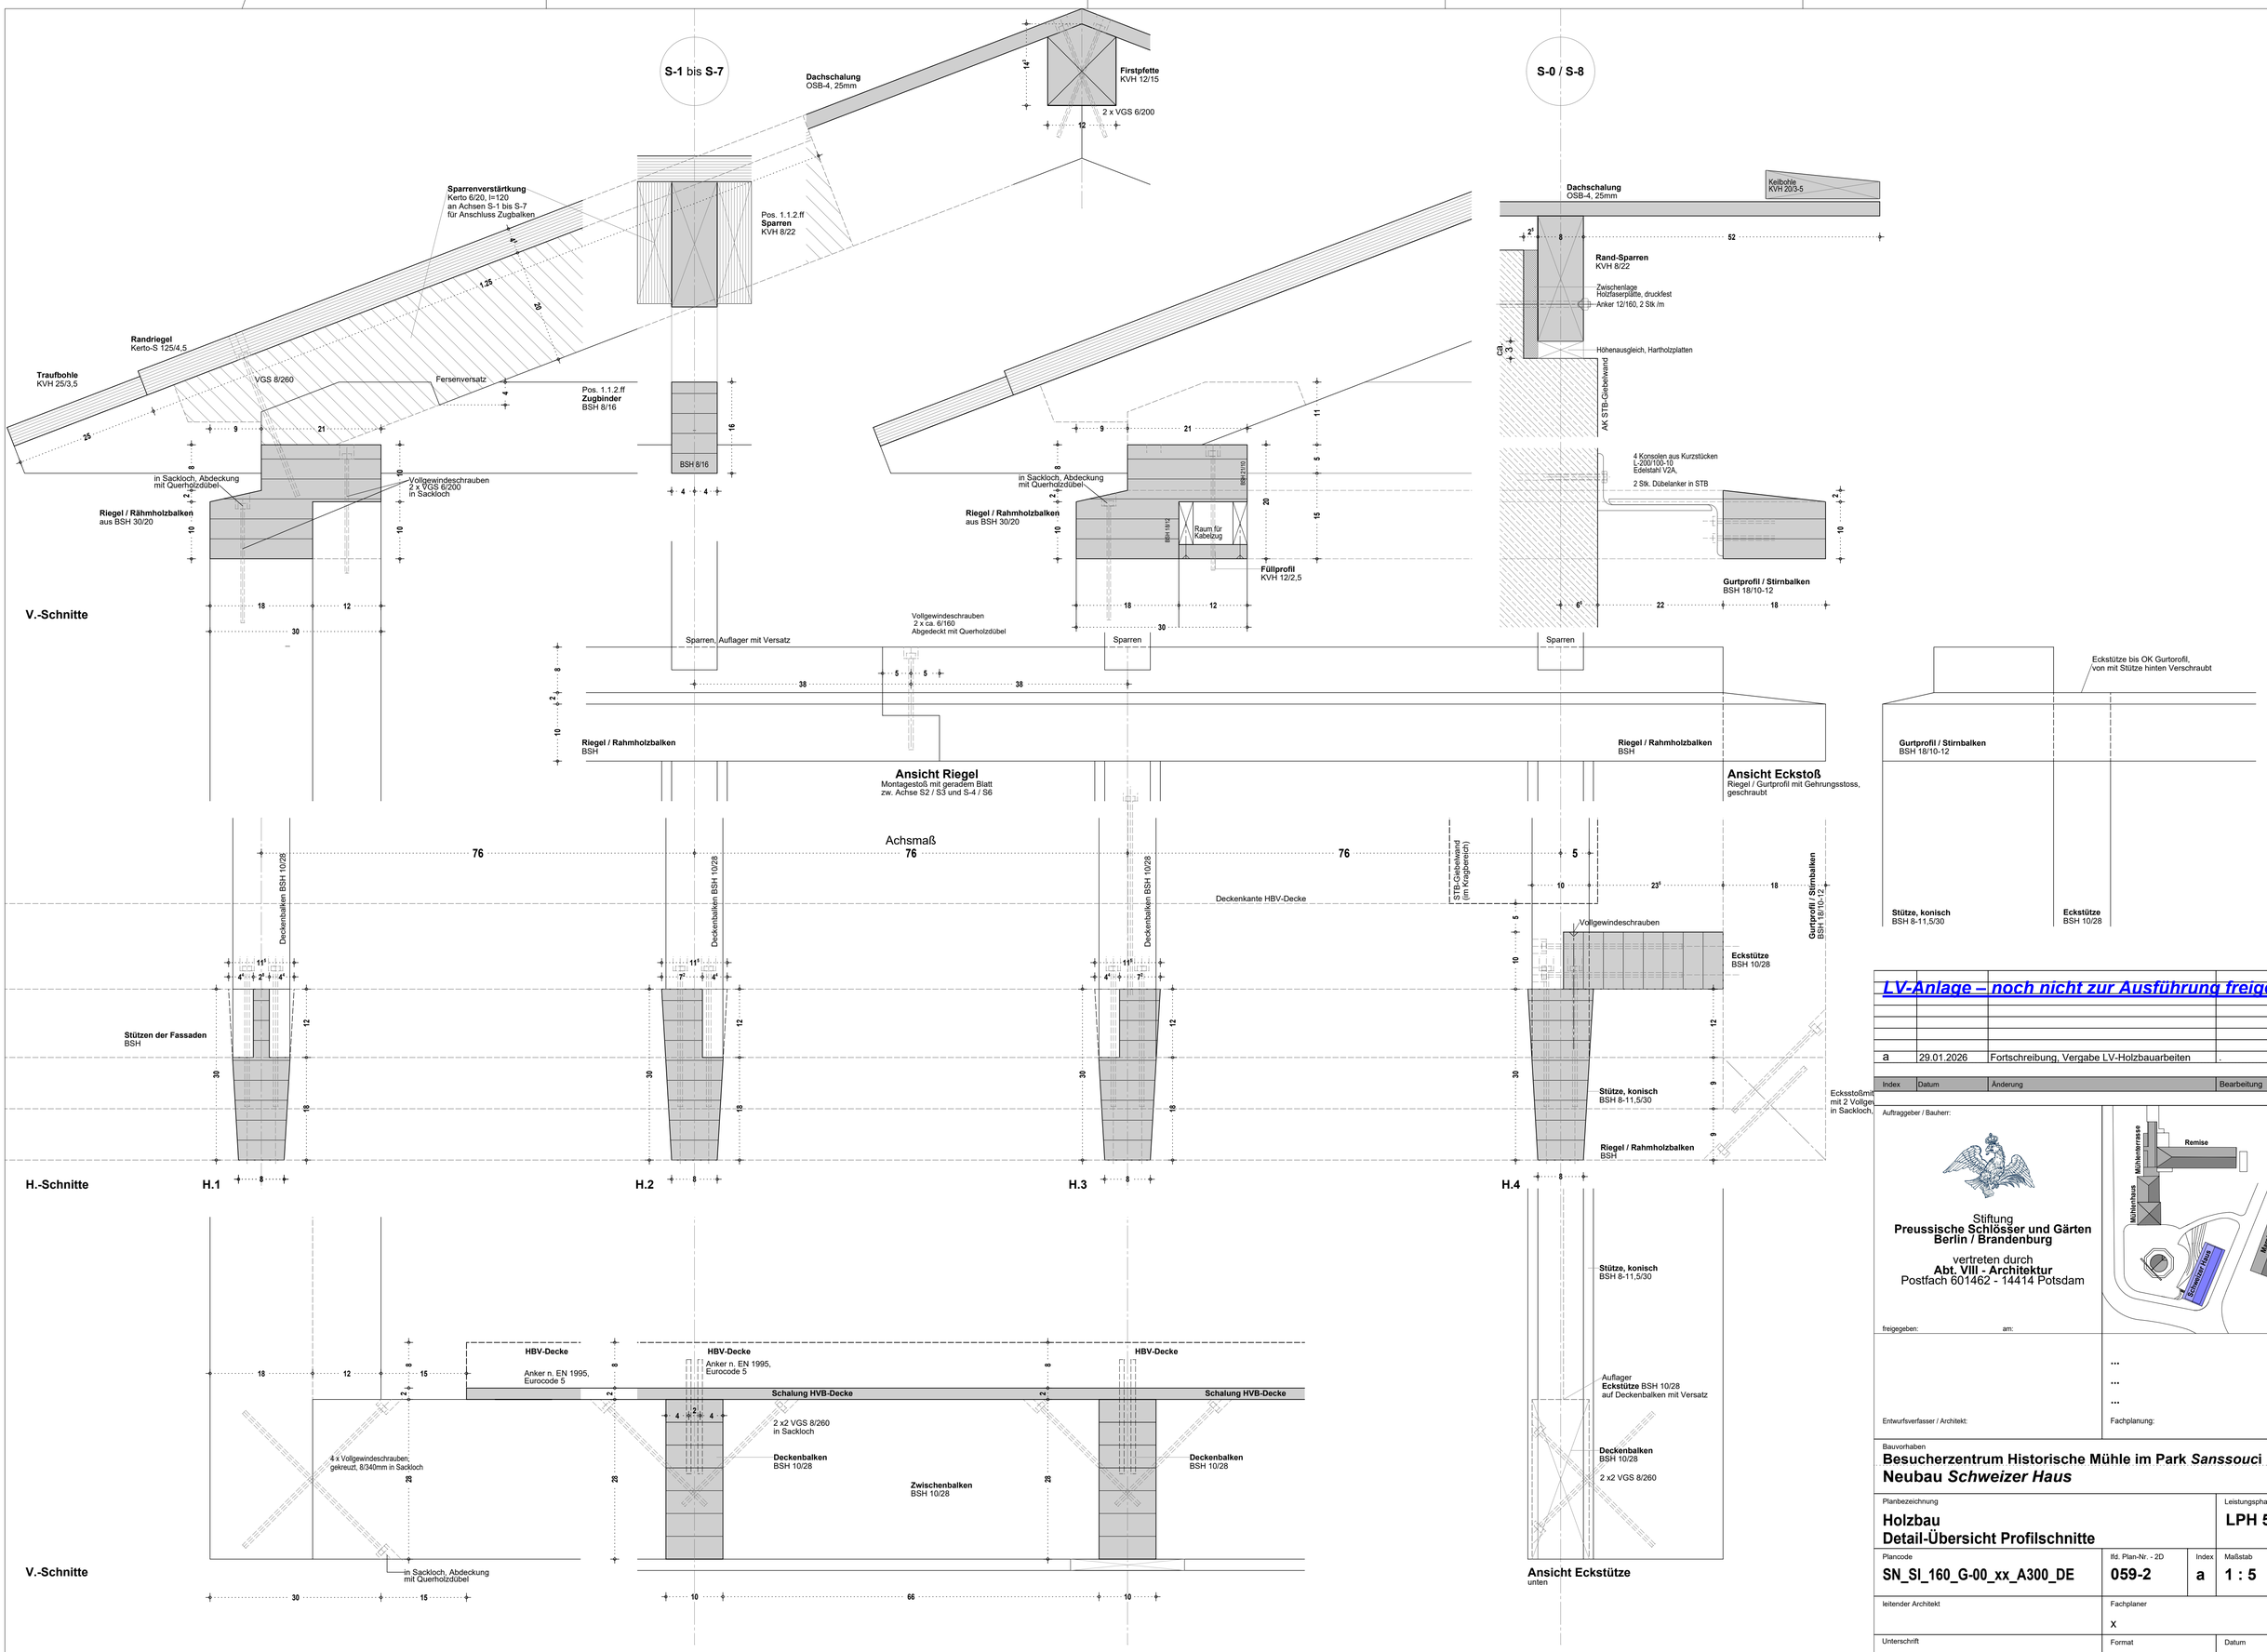

LV-Anlage – noch nicht zur Ausführung freigegeben

Index	Datum	Änderung	Bearbeitung
a	29.01.2026	Fortschreibung, Vergabe LV-Holzbauarbeiten	.

Auftraggeber / Bauherr:

Stiftung
Preussische Schlösser und Gärten Berlin / Brandenburg
vertreten durch
Abt. VIII - Architektur
Postfach 601462 - 14414 Potsdam

freigegeben: am:

Remise
Mühlenterrasse
Mühlenhaus
Schweizer Haus
Meierei
N

Entwurfsverfasser / Architekt:

...
...
...
Fachplanung:

Bauvorhaben
Besucherzentrum Historische Mühle im Park *Sanssouci*
Neubau *Schweizer Haus*

Planbezeichnung
Holzbau
Detail-Übersicht Profilschnitte

Leistungsphase
LPH 5

Plancode
SN_SI_160_G-00_xx_A300_DE

lfd. Plan-Nr. - 2D
059-2

Index
a

Maßstab
1 : 5

leitender Architekt

Fachplaner
X

Unterschrift

Format
DIN-A0

Datum
22.12.2025

H/B = 594 / 841 (0.50m²)