Holz-Beton-Verbunddecke über Erdgeschoss

M 1 : 50

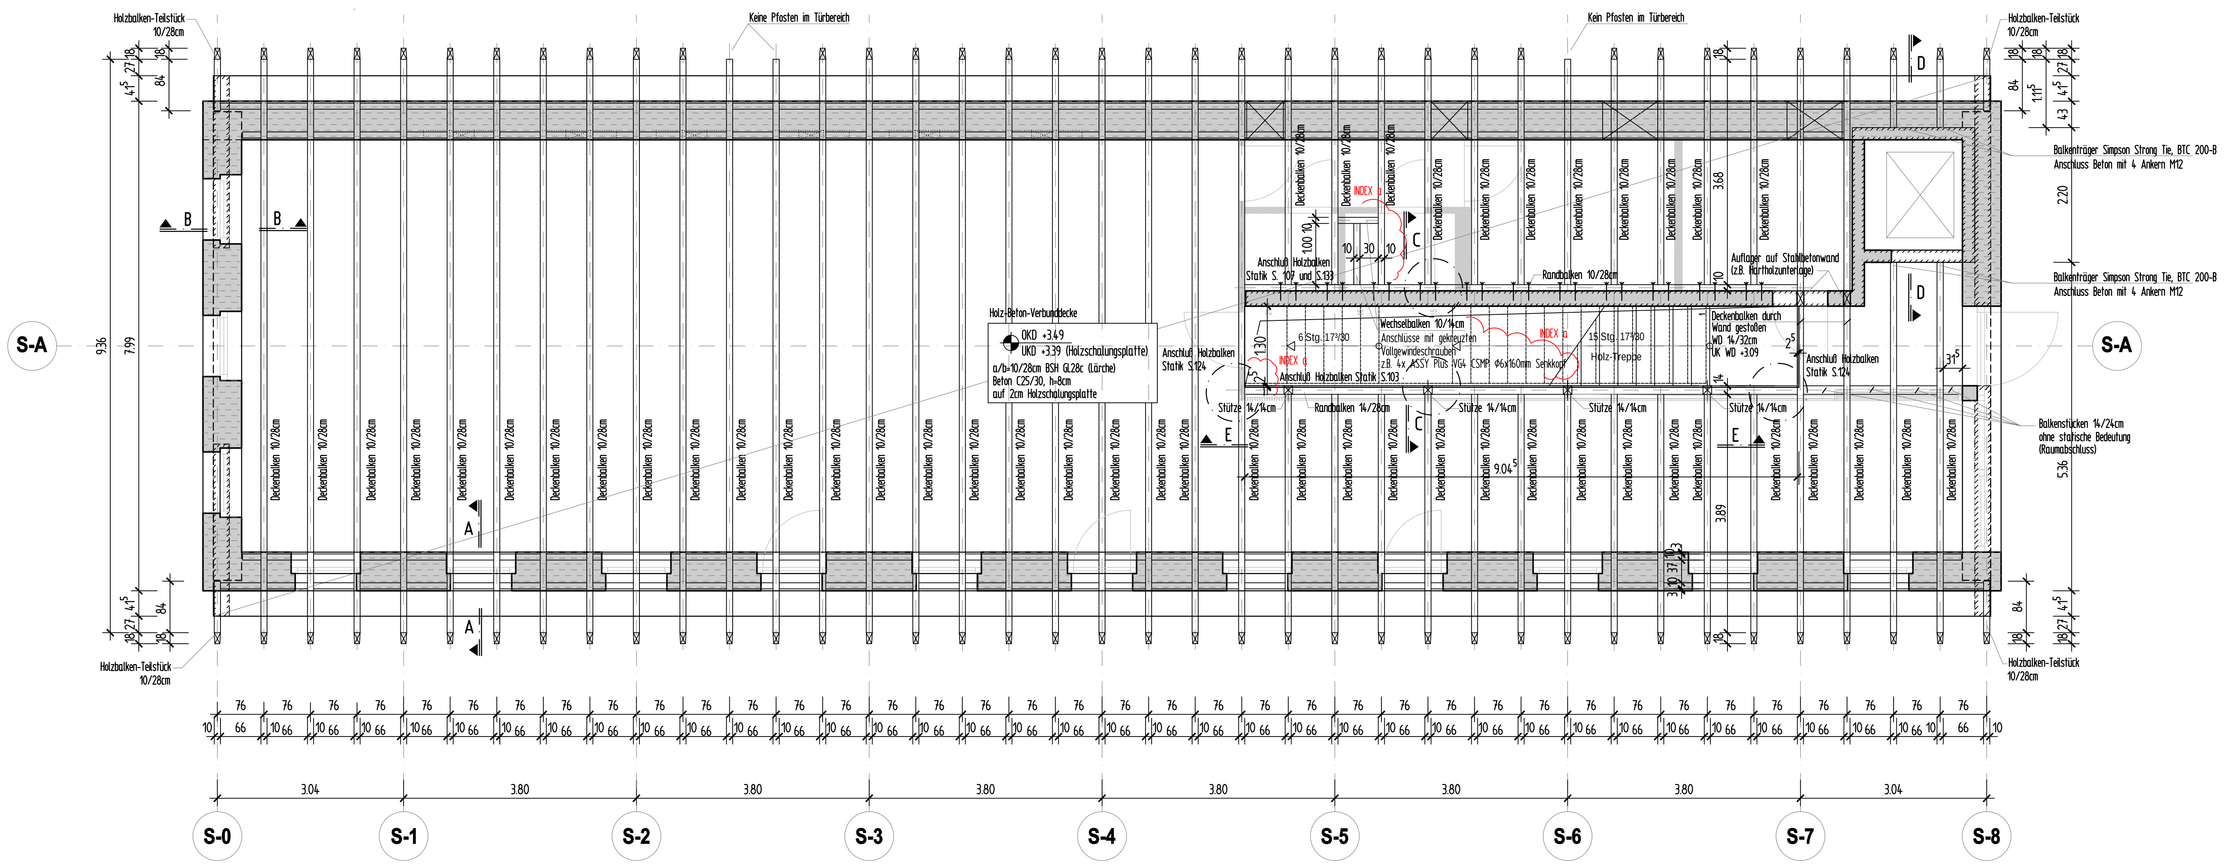

Teilansicht M 1 : 25

Außenwand/Deckenanschluß Erdbereich

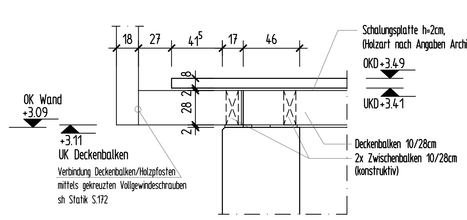

Schnitt A - A M 1 : 25

Schnitt durch Außenwand/Deckenanschluß Längsseite

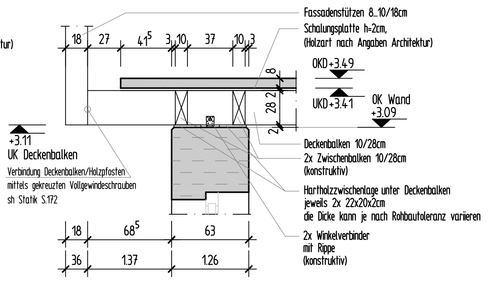

Teilgrundriß M 1 : 25

Außenwand/Deckenanschluß Erdbereich

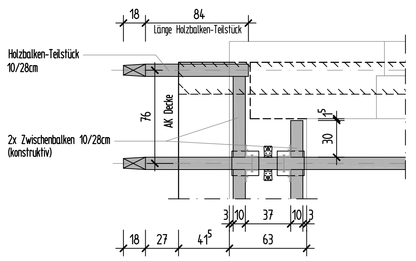

Teilgrundriß M 1 : 25

Außenwand/Deckenanschluß Längsseite

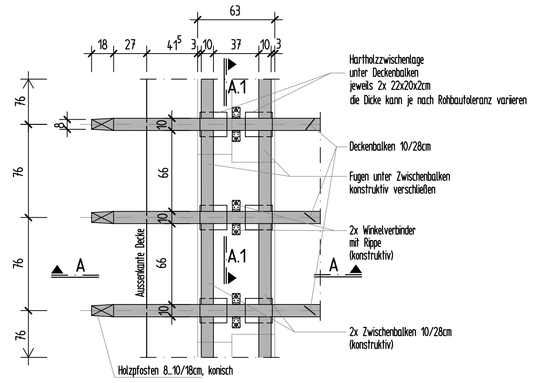

Detailschnitt A.1 M 1 : 10

Befestigung Deckenbalken auf Längswand
Anschluss Zwischenbalken und Deckenbalken

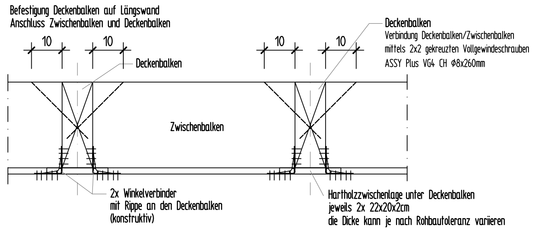

Schnitt E - E M 1 : 50

Darstellung Balken für Treppenkonstruktion

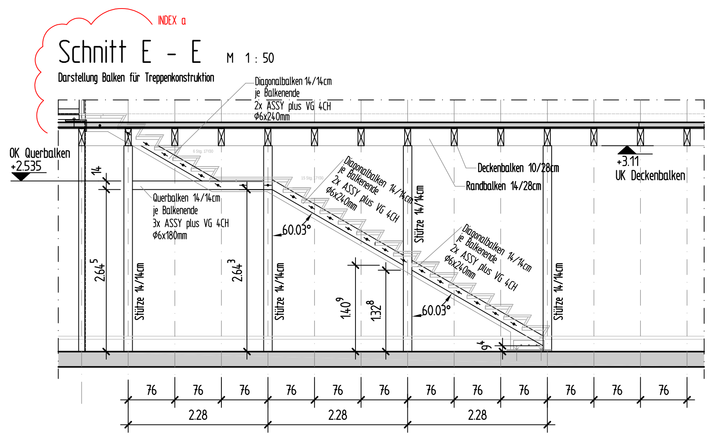

Schnitt B - B M 1 : 25

Achse S-0 Schnitt durch Außenwand/Deckenanschluß Gebetseite
Schnitt 06 im Wandbereich

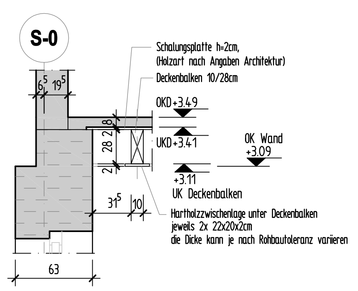

Schnitt C - C M 1 : 25

Anschluß Randbalken an Behanwand
Anschluß Deckenbalken an Randbalken

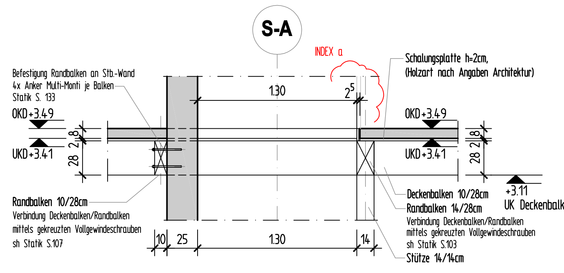

Teilgrundriß M 1 : 25

Anschluß Randbalken an Behanwand
Anschluß Deckenbalken an Randbalken

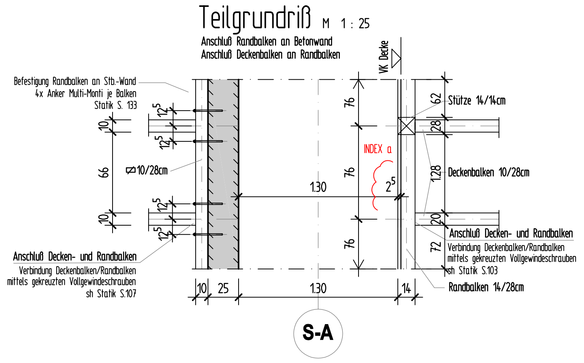

Teilansicht M 1 : 10

Anschluß Randbalken an Behanwand

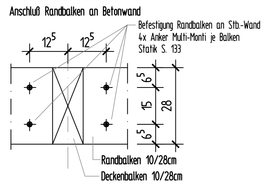

Schnitt D - D M 1 : 25

Anschluß Deckenbalken an Behanwand
Bereich Aufzug

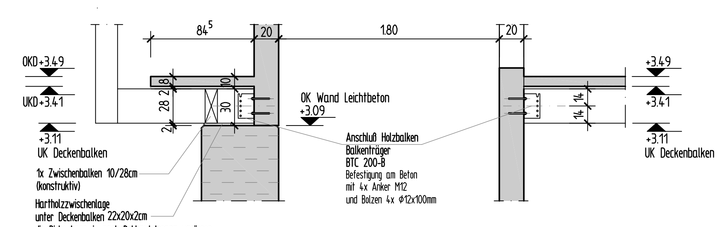

Teilgrundriß M 1 : 25

Anschluß Deckenbalken an Behanwand
Bereich Aufzug

LEGENDE

Alle Maße sind vor der Ausführung auf Übereinstimmung mit der Werkplanung des Architekten zu prüfen, Unstimmigkeiten müssen vom Ausführenden sofort mit der Bauleitung geklärt werden !

Bei Unstimmigkeiten zwischen Örtlichkeit und Planung (oder Bedenken) darf nur in vorheriger Abstimmung mit der Bauleitung weiter ausgeführt werden !

Nichttragende Trennwände sind den Angaben in den Architektenplänen zu entnehmen.

Brüstungshöhen ab Oberkante Rohboden.

Leerrohre sind den Plänen der entsprechenden Fachplaner zu entnehmen.

Bei Einbauteilen sind die Einbaurichtlinien der Herstellerfirmen zu beachten.

Die Wärmedämmung ist nicht dargestellt !

Baustoffe :

- Stahlbeton C25/30, Betonstahl B 500 A
- Stahlbeton C25/30, WU, Betonstahl B 500 A
- Betonfertigteil
- Liapor Stahl-Leichtbeton, LC12/13, Bst500 BS1500, RDK 1,2
- aufgehende Stahlbetonbauteile
- Beton C12/15 (Magerbeton)
- Holzwerkstoffe NH C24 / BSH GL24h (Lärche) / Kerto-S

HINWEISE:

Es handelt sich hier um einen HOLZBAUÜBERSICHTPLAN!

Alle Maße beziehen sich auf OK-RFB
-0.25 Oberkante Rohfußboden
-0.50 Unterkante Rohfußboden

VOM ARCHITEKTEN FREIGEGEBEN AM : 26.11.2025

VOM PRÜFINGENIEUR FREIGEGEBEN AM : .

Index	Datum	Änderung	Bearbeitung
a	04.12.2025	Freigabe Architekt, Eintragungen übernommen	

Auftraggeber / Bauherr:

Stiftung
Preussische Schlösser und Gärten Berlin / Brandenburg
vertreten durch
Abt. VIII - Architektur
Postfach 601462 - 14414 Potsdam

freigegeben: am:

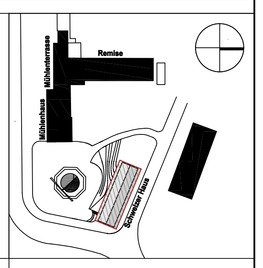

Entwurfsverfasser / Architekt:

Fachplanung:

Bauvorhaben:
Besucherzentrum Historische Mühle im Park *Sanssouci* Neubau *Schweizer Haus*

Planbezeichnung
HOLZBAU Erdgeschoss / Decke über EG Übersichtsgrundriß und Details

Leistungsphase: **LPH 5**

Plancode	lfd. Plan-Nr. - ZO	Index	Maßstab
SN_SI_160_G-00_EG_A300_ST003-2a	ST003	a	1 : 50

leitender Architekt | Fachplaner

Unterschrift | Format: DIN-A0 | Datum: 30.01.2025