


Ansicht Vorderseite

3.640 x 2.520 mm

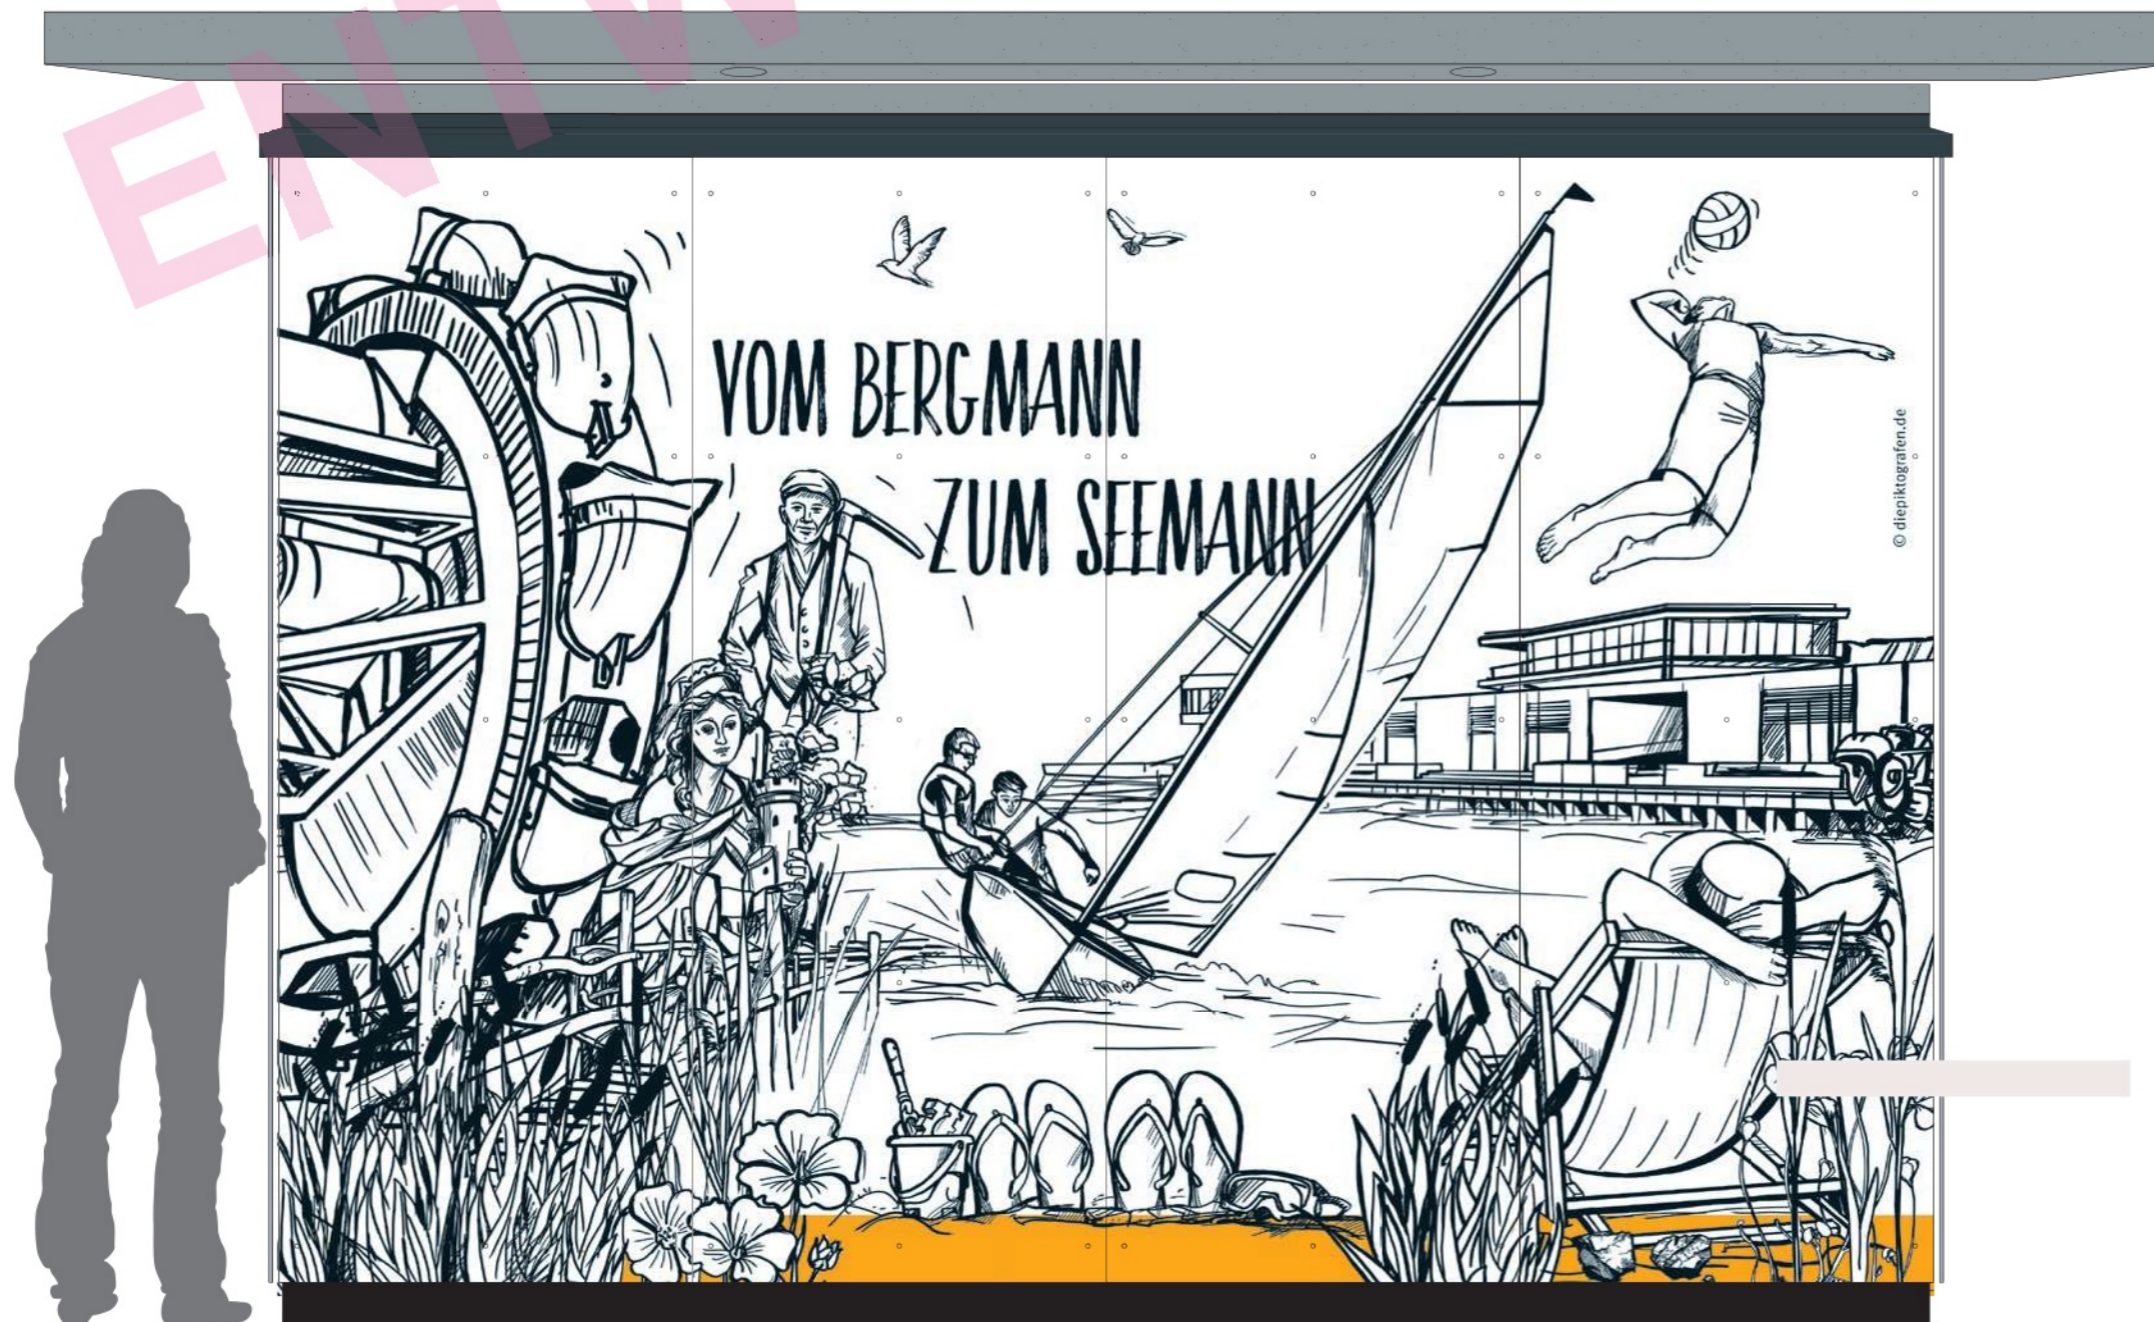

HINWEISE ANSICHT GESTALTUNG

Diese Darstellung dient nur zur Ansicht.

Die Anbringung/Aufbringung an die Fassade ist von diesen Zeichnungen nicht ablesbar. Sie wird nach Auftragsklarheit entsprechend ausgearbeitet.

RECHTLICHE HINWEISE

Die in dieser Datenlieferung verwendeten Gestaltungen und Illustrationen sind geistiges Eigentum der [REDACTED] und Urheber- sowie nutzungsrechtlich geschützt.
Alle Rechte bei der [REDACTED]. Die Wiedergabe in gedruckter oder elektronischer Form sowie die Verwendung von Inhalten, Ideen, textlichen und visuellen Darstellungen auch in abgeänderter Form bedarf der ausdrücklichen Zustimmung. Eine anderweitige Verwendung oder Herausgabe unserer Entwürfe, Druckdaten, Illustrationen an Dritte bedarf unserer Zustimmung, da sonst Schadensersatzansprüche nach § 97 UrhG (Urhebergesetz) geltend gemacht werden.

Auftraggeber:
Stadt Senftenberg

Ansprechpartner:

Datum:
24.11.2025

Bearbeiter:

Hinweise:
Der Entwurf dient zur Ansicht für die Ausschreibung.

Darstellung nicht maßstabsgetreu

Sanitärcontainer Bahnhof Senftenberg – Fassade Entwurfsdarstellung

Ansicht Rückseite

3.640 x 2.520 mm

ENTWURF



HINWEISE ANSICHT GESTALTUNG

Diese Darstellung dient nur zur Ansicht.

Die Anbringung/Aufbringung an die Fassade ist von diesen Zeichnungen nicht ablesbar. Sie wird nach Auftragsklarheit entsprechend ausgearbeitet.

RECHTLICHE HINWEISE

Die in dieser Datenlieferung verwendeten Gestaltungen und Illustrationen sind geistiges Eigentum der Piktografen GmbH und urheber- sowie nutzungsrechtlich geschützt.
Alle Rechte bei der Piktografen GmbH. Die Wiedergabe in gedruckter oder elektronischer Form sowie die Verwendung von Inhalten, Ideen, textlichen und visuellen Darstellungen auch in abgeänderter Form bedarf der ausdrücklichen Zustimmung. Eine anderweitige Verwendung oder Herausgabe unserer Entwürfe, Druckdaten, Illustrationen an Dritte bedarf unserer Zustimmung, da sonst Schadensersatzansprüche nach § 97 UrhG (Urhebergesetz) geltend gemacht werden.

Auftraggeber:
Stadt Senftenberg

Ansprechpartner:

Datum:
19.01.2026

Bearbeiter:
Die Piktografen GmbH, Franka Just


Hinweise:
Der Entwurf dient zur Ansicht für die Ausschreibung.

Darstellung nicht maßstabsgetreu

Ansicht rechts – Tür

2.750 x 2.500 mm

ENTWURF

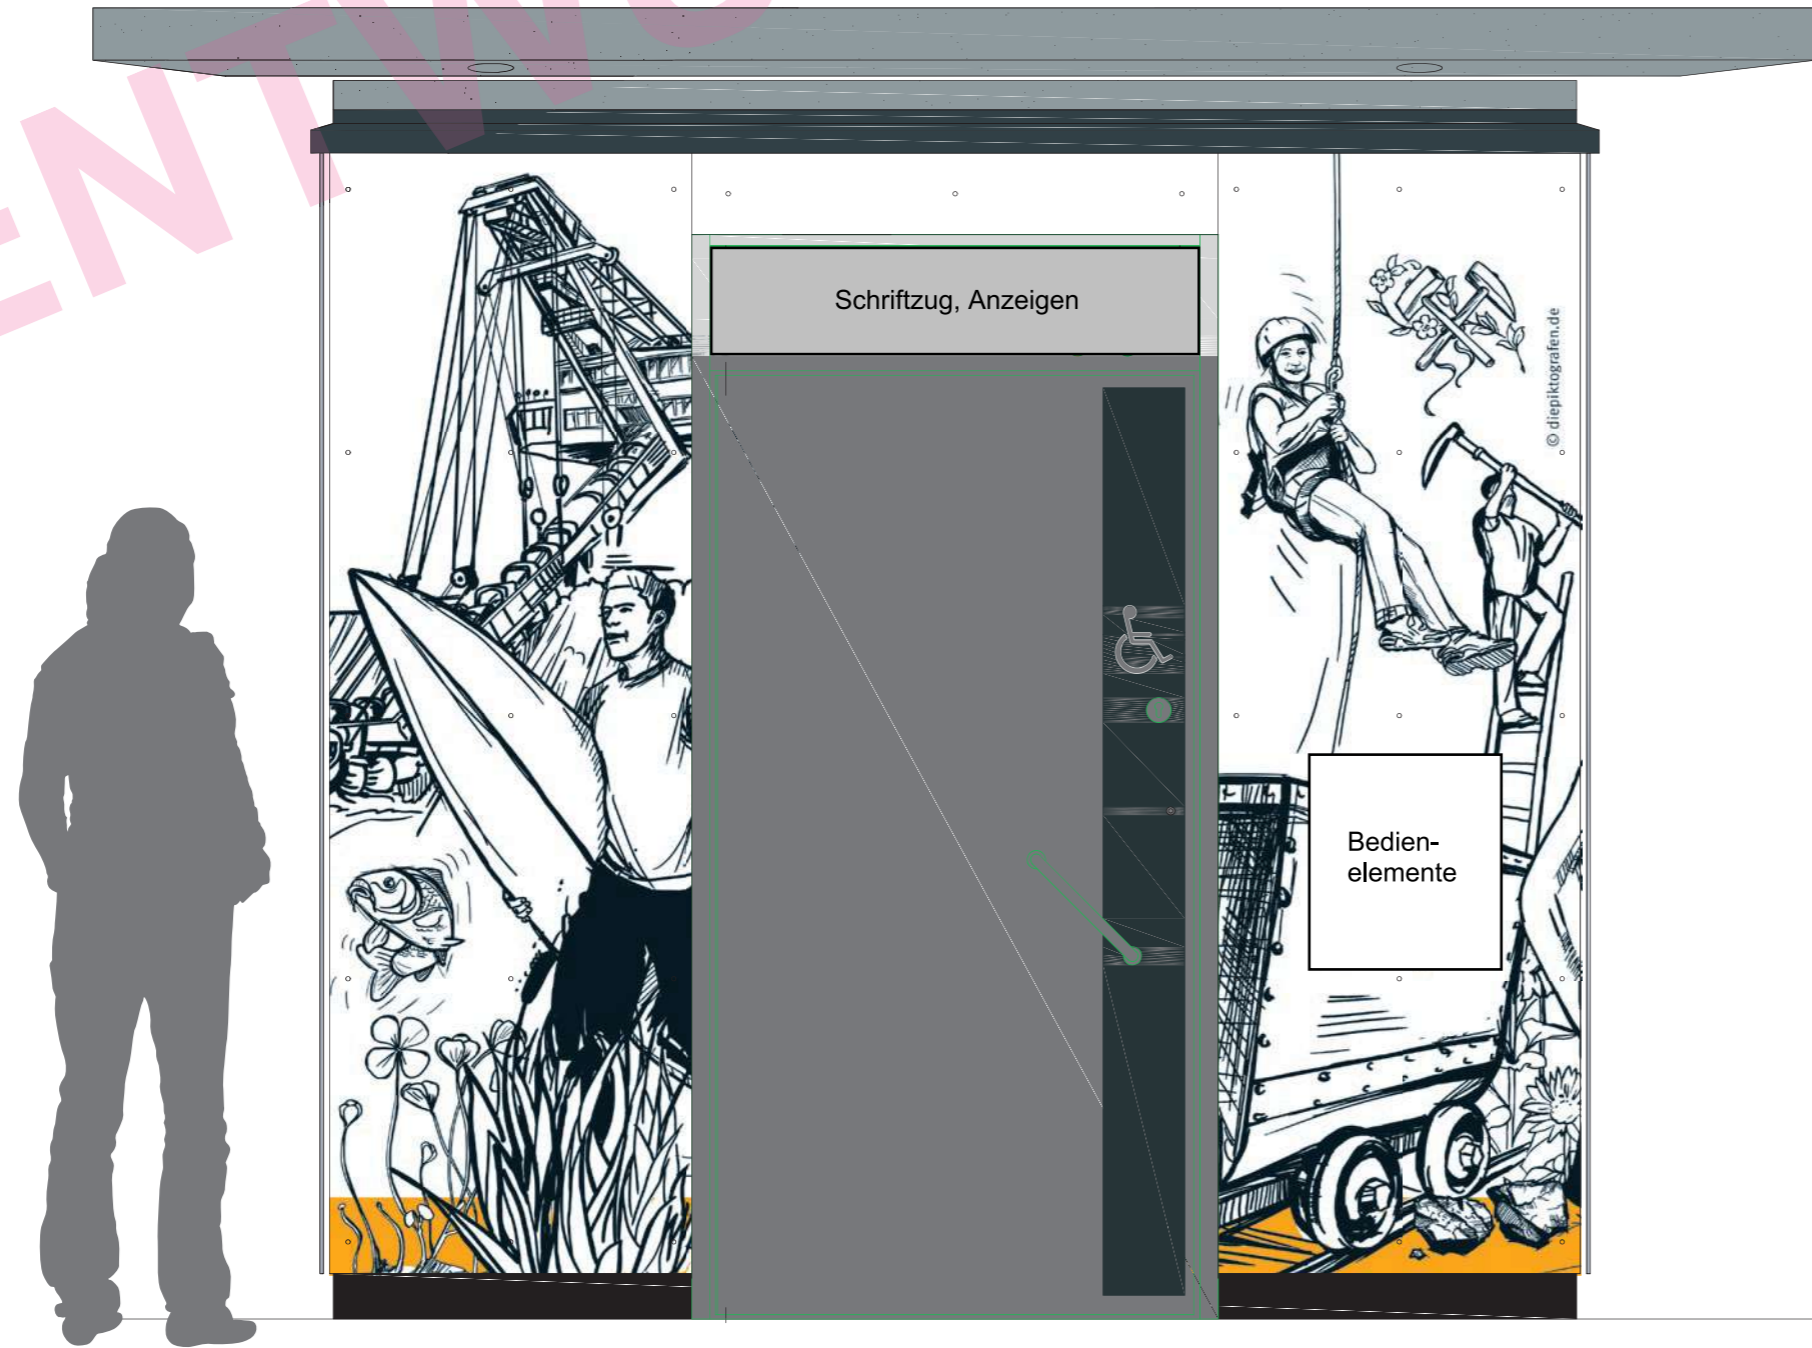

HINWEISE ANSICHT GESTALTUNG

Diese Darstellung dient nur zur Ansicht.

Die Anbringung/Aufbringung an die Fassade ist von diesen Zeichnungen nicht ablesbar. Sie wird nach Auftragsklarheit entsprechend ausgearbeitet.

RECHTLICHE HINWEISE
Die in dieser Datenlieferung verwendeten Gestaltungen und Illustrationen sind geistiges Eigentum der Piktografen GmbH und urheber- sowie nutzungsrechtlich geschützt.
Alle Rechte bei der Piktografen GmbH. Die Wiedergabe in gedruckter oder elektronischer Form sowie die Verwendung von Inhalten, Ideen, textlichen und visuellen Darstellungen auch in abgeänderter Form bedarf der ausdrücklichen Zustimmung. Eine anderweitige Verwendung oder Herausgabe unserer Entwürfe, Druckdaten, Illustrationen an Dritte bedarf unserer Zustimmung, da sonst Schadensersatzansprüche nach § 97 UrhG (Urhebergesetz) geltend gemacht werden.

Auftraggeber:
Stadt Senftenberg

Ansprechpartner:

Datum:
19.01.2026

Bearbeiter:
Die Piktografen GmbH, Franka Just


Hinweise:
Der Entwurf dient zur Ansicht für die Ausschreibung.

Darstellung nicht maßstabsgetreu

Ansicht links – Tür

2.750 x 2.500 mm

ENTWURF

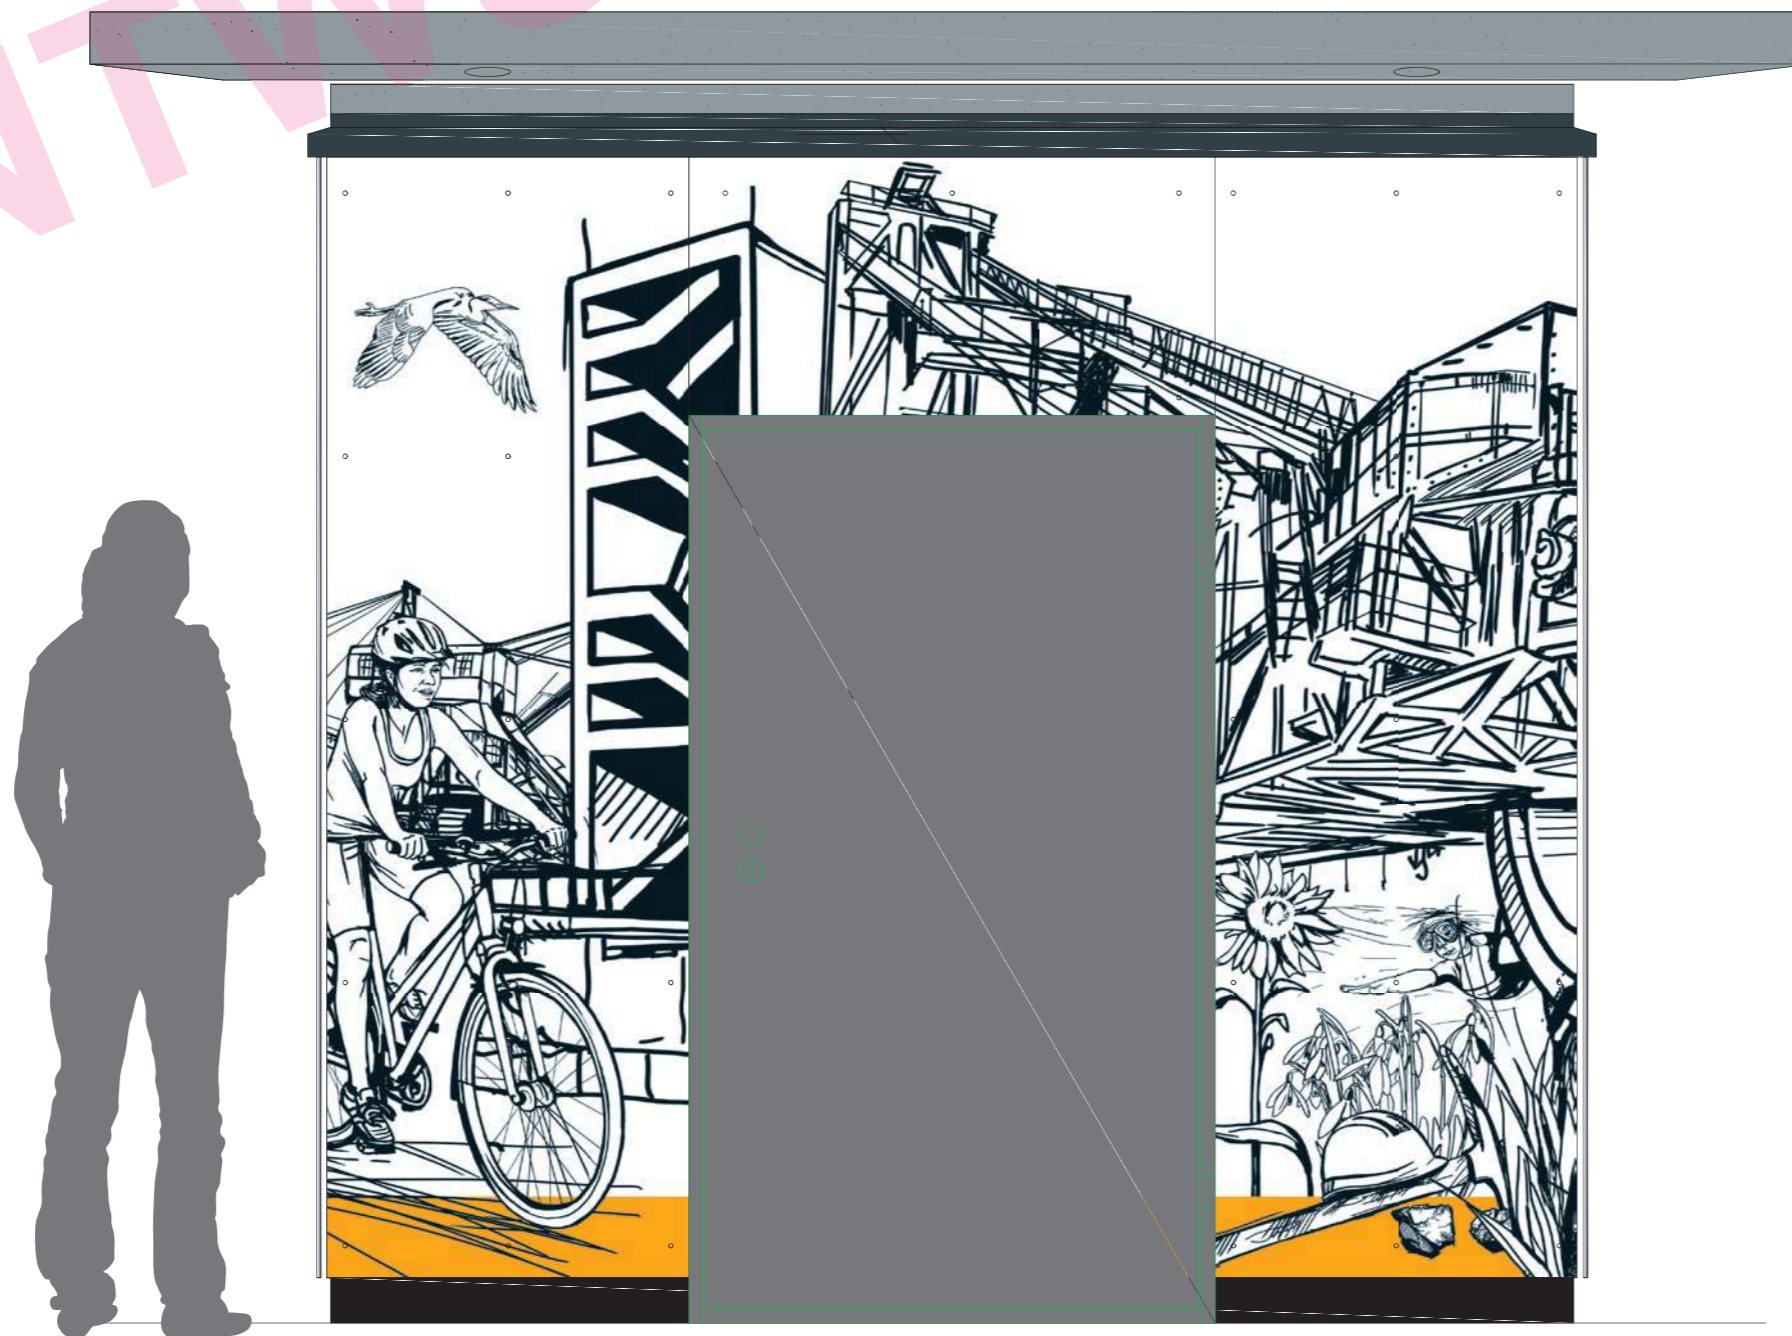

HINWEISE ANSICHT GESTALTUNG

Diese Darstellung dient nur zur Ansicht.

Die Anbringung/Aufbringung an die Fassade ist von diesen Zeichnungen nicht ablesbar. Sie wird nach Auftragsklarheit entsprechend ausgearbeitet.

RECHTLICHE HINWEISE

Die in dieser Datenlieferung verwendeten Gestaltungen und Illustrationen sind geistiges Eigentum der Piktografen GmbH und urheber- sowie nutzungsrechtlich geschützt.
Alle Rechte bei der Piktografen GmbH. Die Wiedergabe in gedruckter oder elektronischer Form sowie die Verwendung von Inhalten, Ideen, textlichen und visuellen Darstellungen auch in abgeänderter Form bedarf der ausdrücklichen Zustimmung. Eine anderweitige Verwendung oder Herausgabe unserer Entwürfe, Druckdaten, Illustrationen an Dritte bedarf unserer Zustimmung, da sonst Schadensersatzansprüche nach § 97 UrhG (Urhebergesetz) geltend gemacht werden.

Auftraggeber:
Stadt Senftenberg

Ansprechpartner:


Datum:
19.01.2026

Bearbeiter:
Die Piktografen GmbH, Franka Just

Hinweise:
Der Entwurf dient zur Ansicht für die Ausschreibung.

Darstellung nicht maßstabsgetreu

Bildübergänge

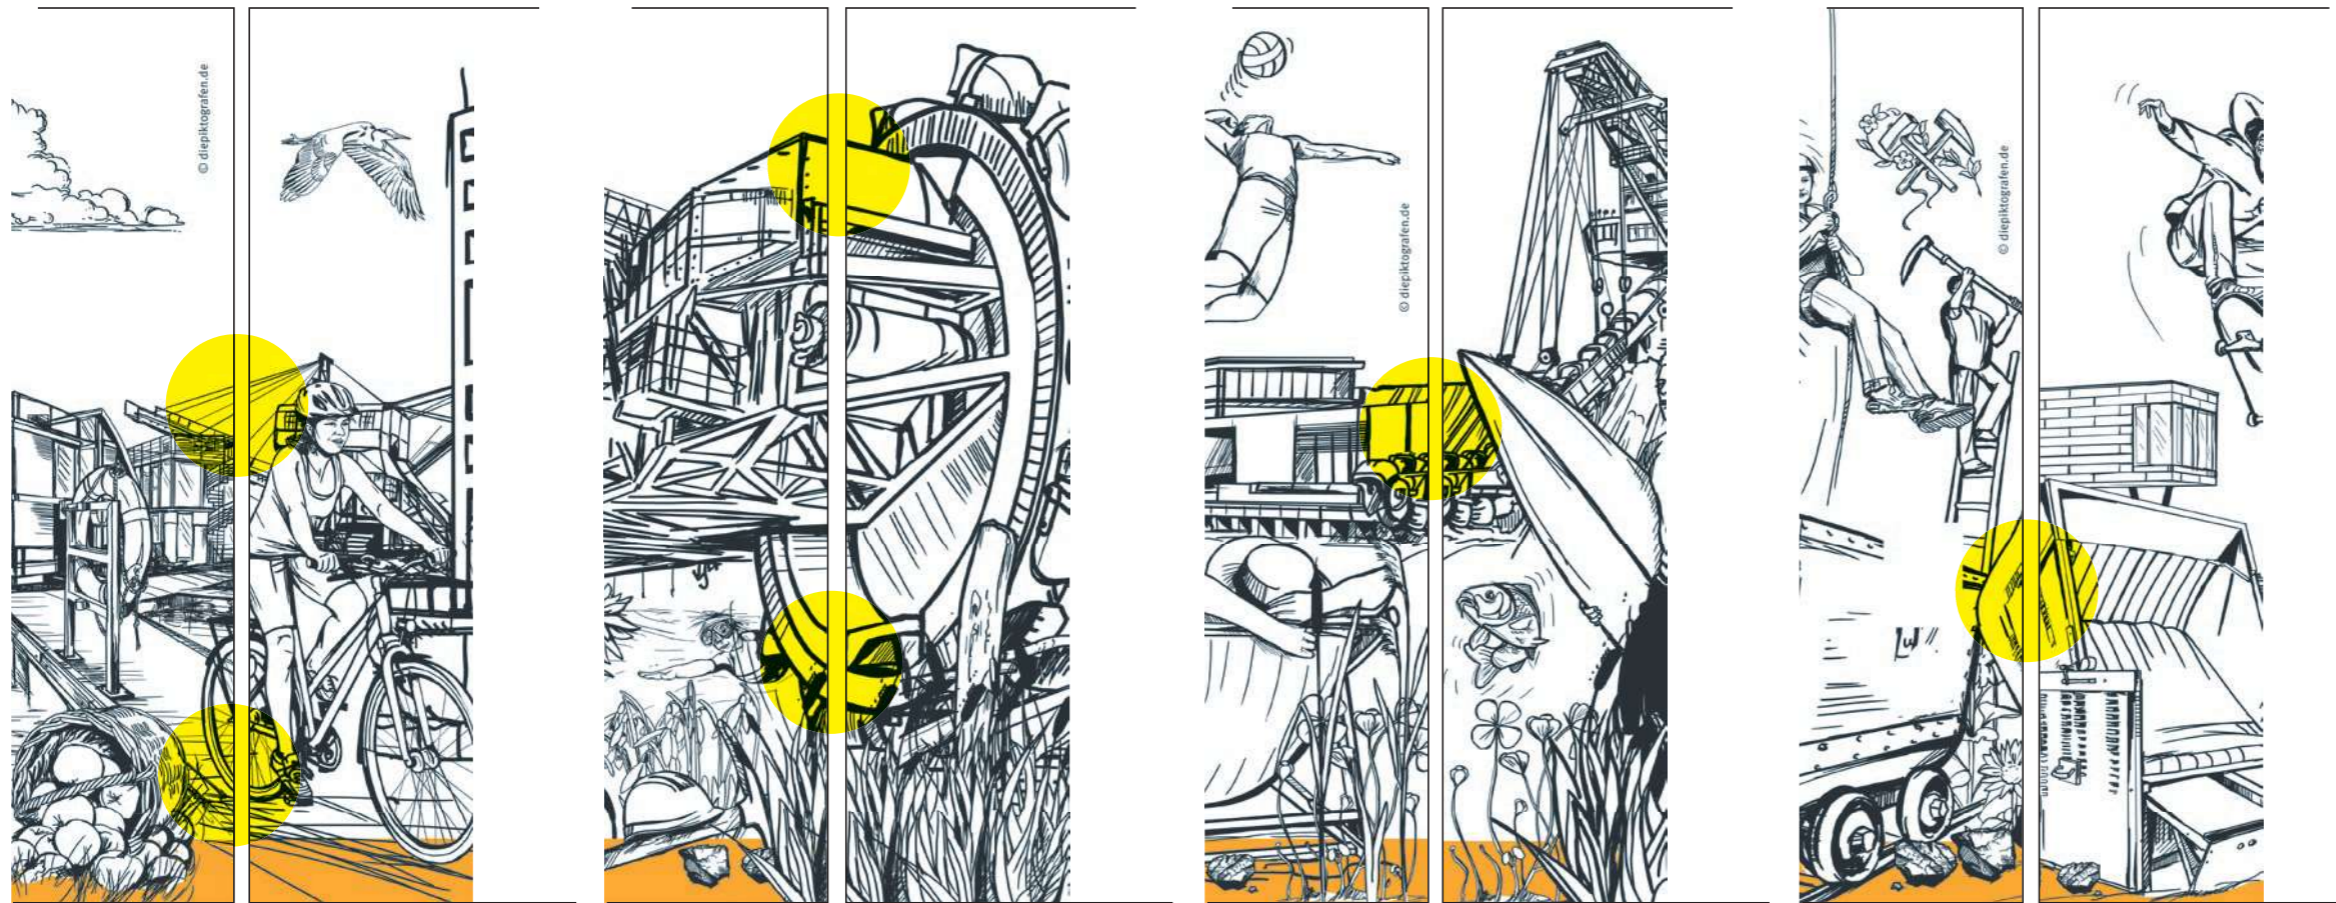

Bildelemente werden um die Ecke herum angeordnet

ENTWURF

HINWEISE ANSICHT GESTALTUNG

Diese Darstellung dient nur zur Ansicht.

Die Anbringung/Aufbringung an die Fassade ist von diesen Zeichnungen nicht ablesbar. Sie wird nach Auftragsklarheit entsprechend ausgearbeitet.

RECHTLICHE HINWEISE

Die in dieser Datenlieferung verwendeten Gestaltungen und Illustrationen sind geistiges Eigentum der Piktografen GmbH und urheber- sowie nutzungsrechtlich geschützt. Alle Rechte bei der Piktografen GmbH. Die Wiedergabe in gedruckter oder elektronischer Form sowie die Verwendung von Inhalten, Ideen, textlichen und visuellen Darstellungen auch in abgeänderter Form bedarf der ausdrücklichen Zustimmung. Eine anderweitige Verwendung oder Herausgabe unserer Entwürfe, Druckdaten, Illustrationen an Dritte bedarf unserer Zustimmung, da sonst Schadensersatzansprüche nach § 97 UrhG (Urhebergesetz) geltend gemacht werden.

Auftraggeber:
Stadt Senftenberg

Ansprechpartner:

Datum:
19.01.2026

Bearbeiter:
Die Piktografen GmbH, Franka Just

Hinweise:
Der Entwurf dient zur Ansicht für die Ausschreibung.

Darstellung nicht maßstabsgetreu