## Schnitt D - D




## Teilschnitt D1 - D1




## Teilschnitt D2 - D2

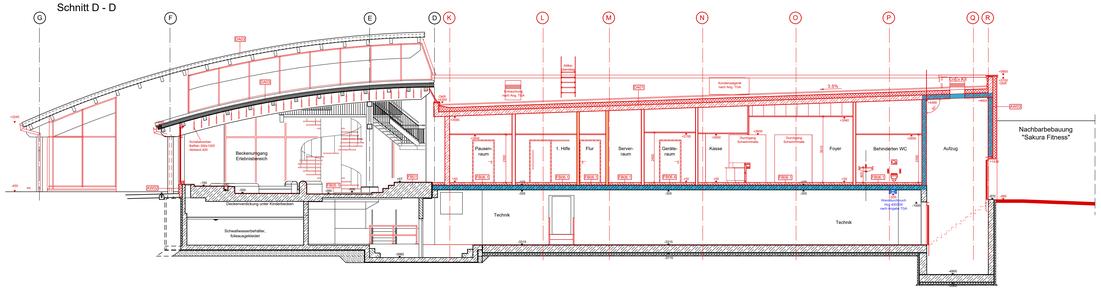


## Schnitt C - C

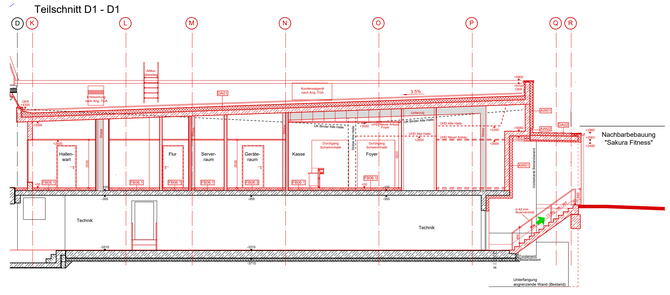


## Schnitt L - L

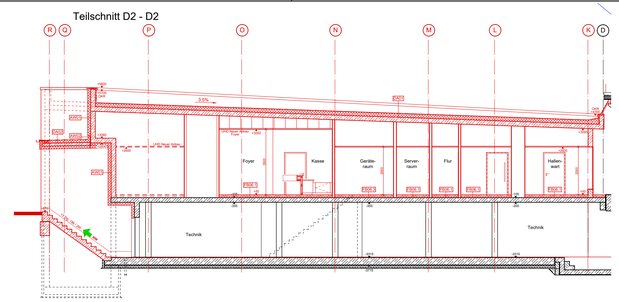


## Schnitt B - B

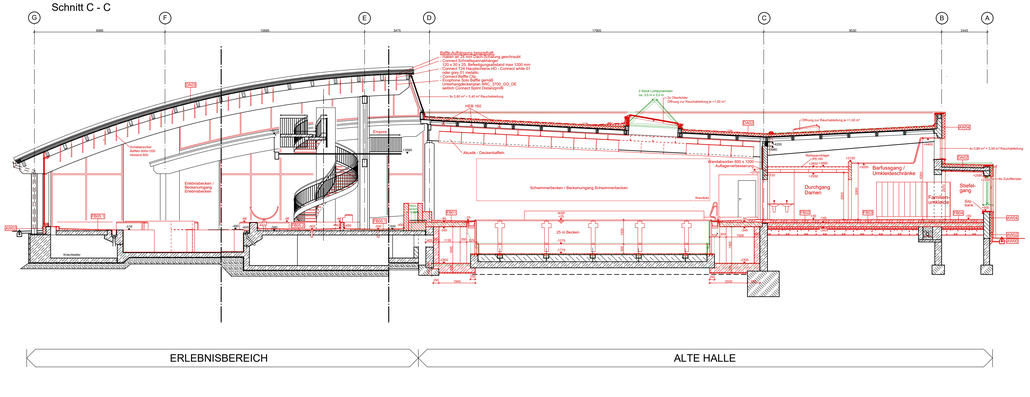


## Teilschnitt B1 - B1

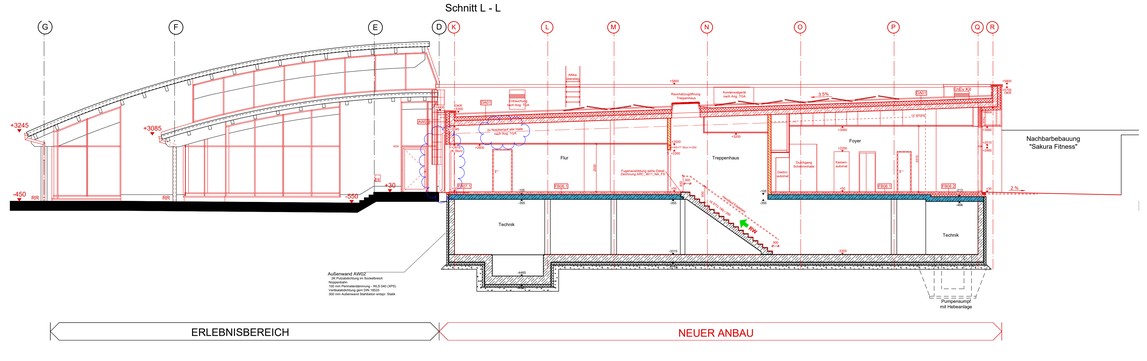


## Schnitt A - A

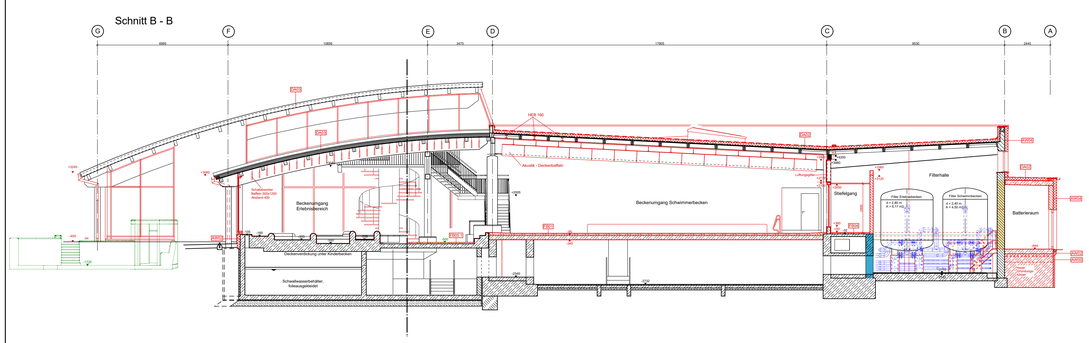


## Legende:

- Bestand
- Abbruch
- neue Bauteile
- Mauerwerk
- Stahlbeton
- Wärmedämmung
- Trockenbau
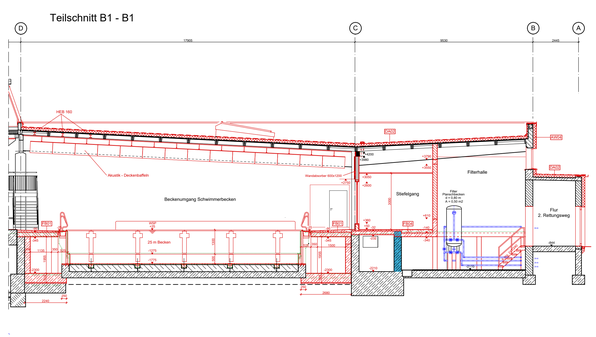
## Legende Brandschutz:

- Wand F 90-A
- Wand F 30
- T90 Tür feuerbeständig und selbstschließend
- T30 RS Tür feuerhemmend, rauchdicht- und selbstschließend
- T30 Tür feuerhemmend und selbstschließend
- ds-ss Tür rauchdicht- und selbstschließend
- Rettungsweg

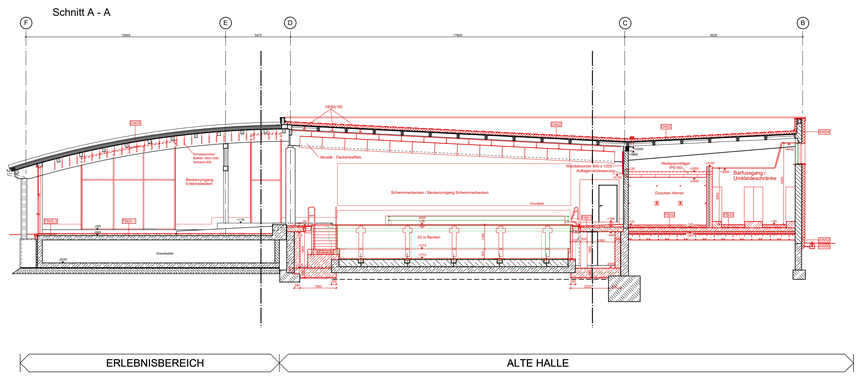


**± 0.00 = +105.65 m über NHN**

| Index | Datum | Änderung | Name | geprüft |
|---|---|---|---|---|
| c | | | | |
| b | | | | |
| a | | | | |

| | | | |
|---|---|---|---|
| Bauherr: | Stadt Senftenberg | | Datum: 05.12.2025 |
| Projekt: | Sanierung Erlebnisbad Senftenberg | Projektnummer 24 05 | gezeichnet |
| Teilobjekt: | Gesamtobjekt | | bearbeitet |
| Darstellung: | Schnitte A, B, B1, C, D, D1, D2, L | Leistungsphase Ausführung | geprüft |
| Maßstab | 1 : 100 | Blattformat 1370 x 850 | Zeichn.-Nr. ARC_3200_GO_SN |

MASSENKALKULATION ZWECK

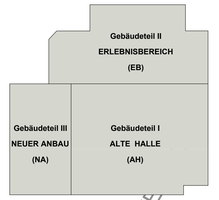H/B = 850 / 1370 (1.16m²)