




**DT1** Schnitt vertikal  
M1:5

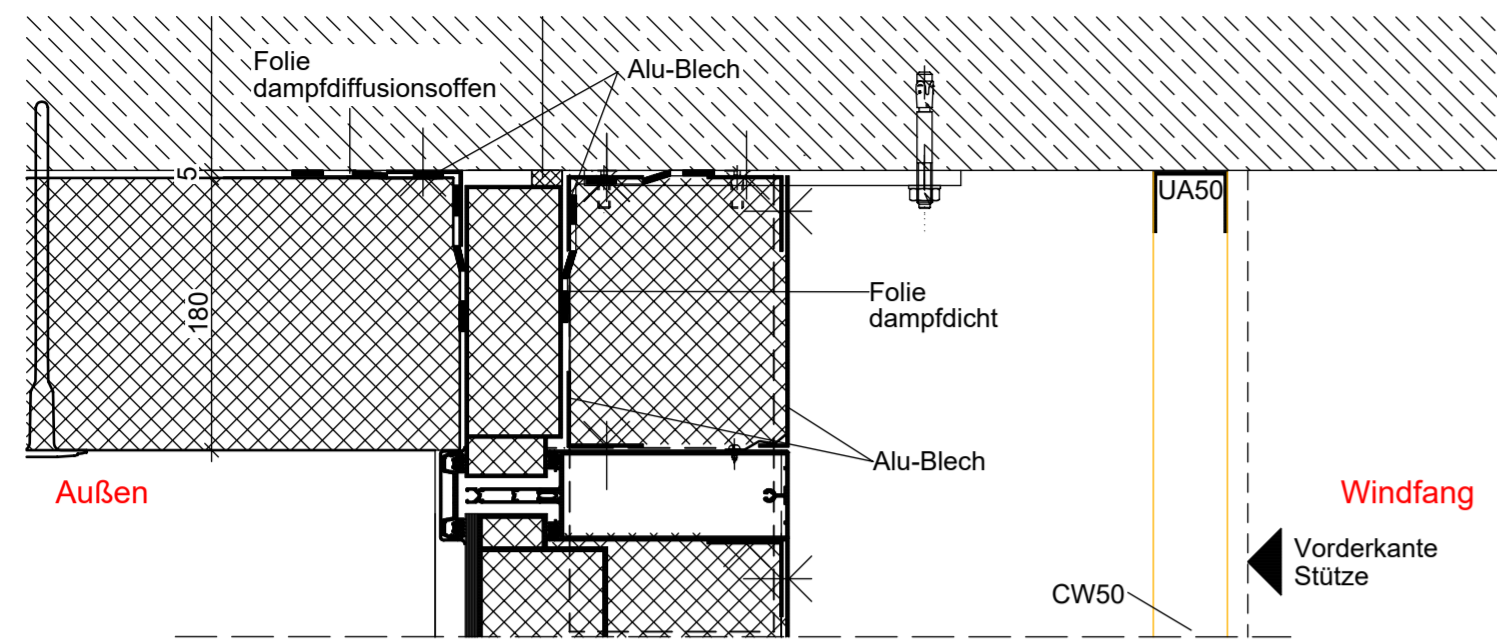


**DT2**

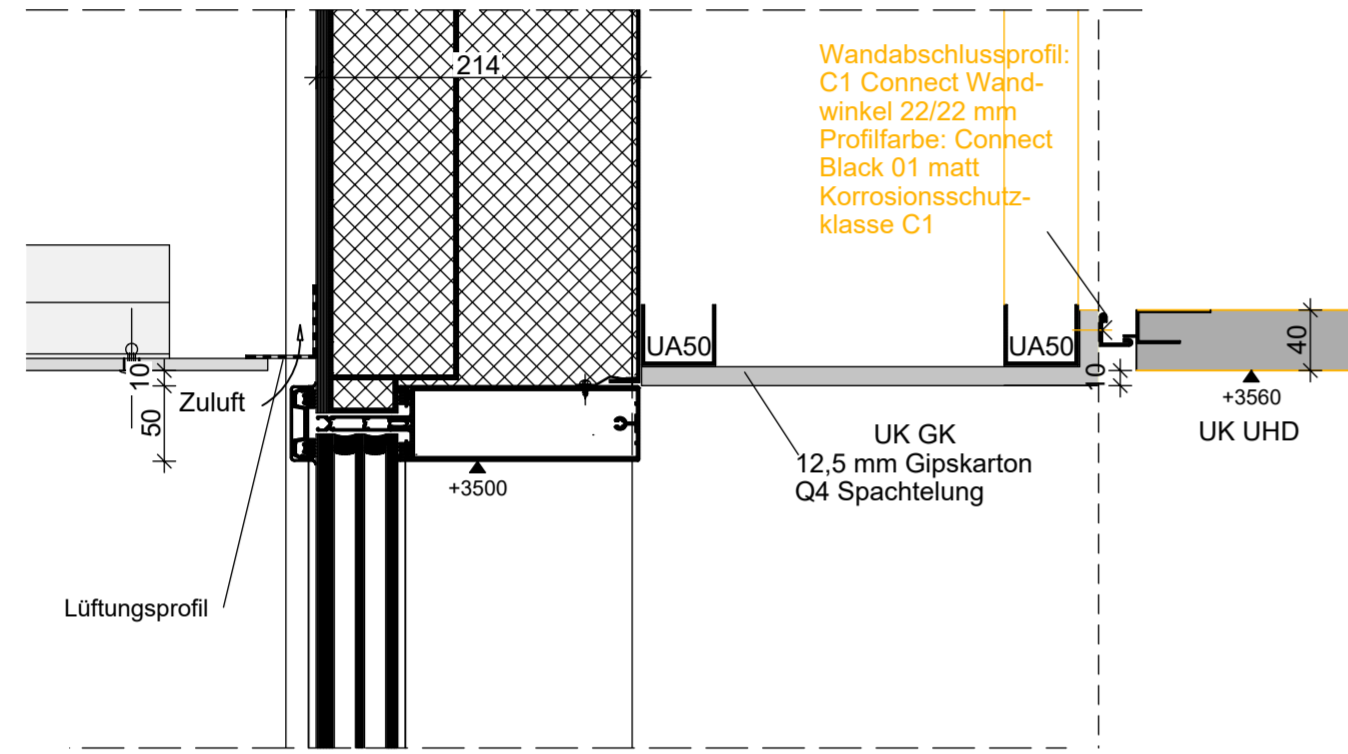


**DT3**

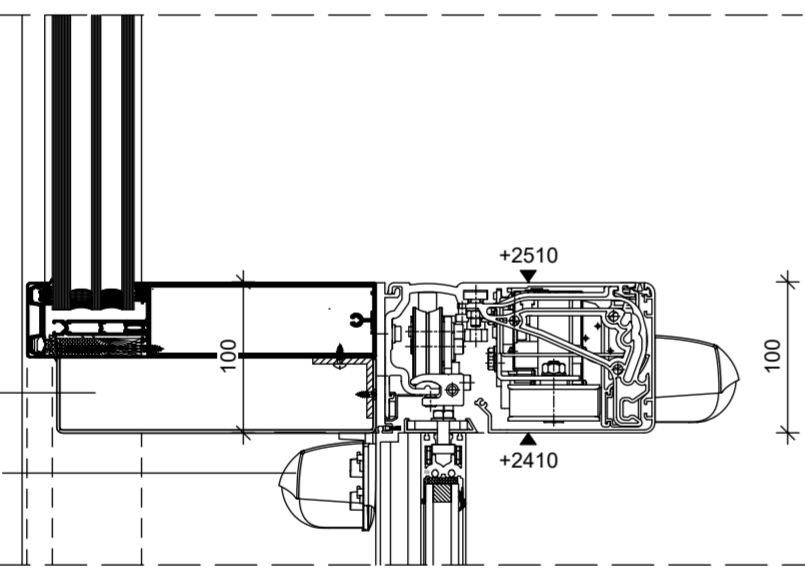



**DT4**

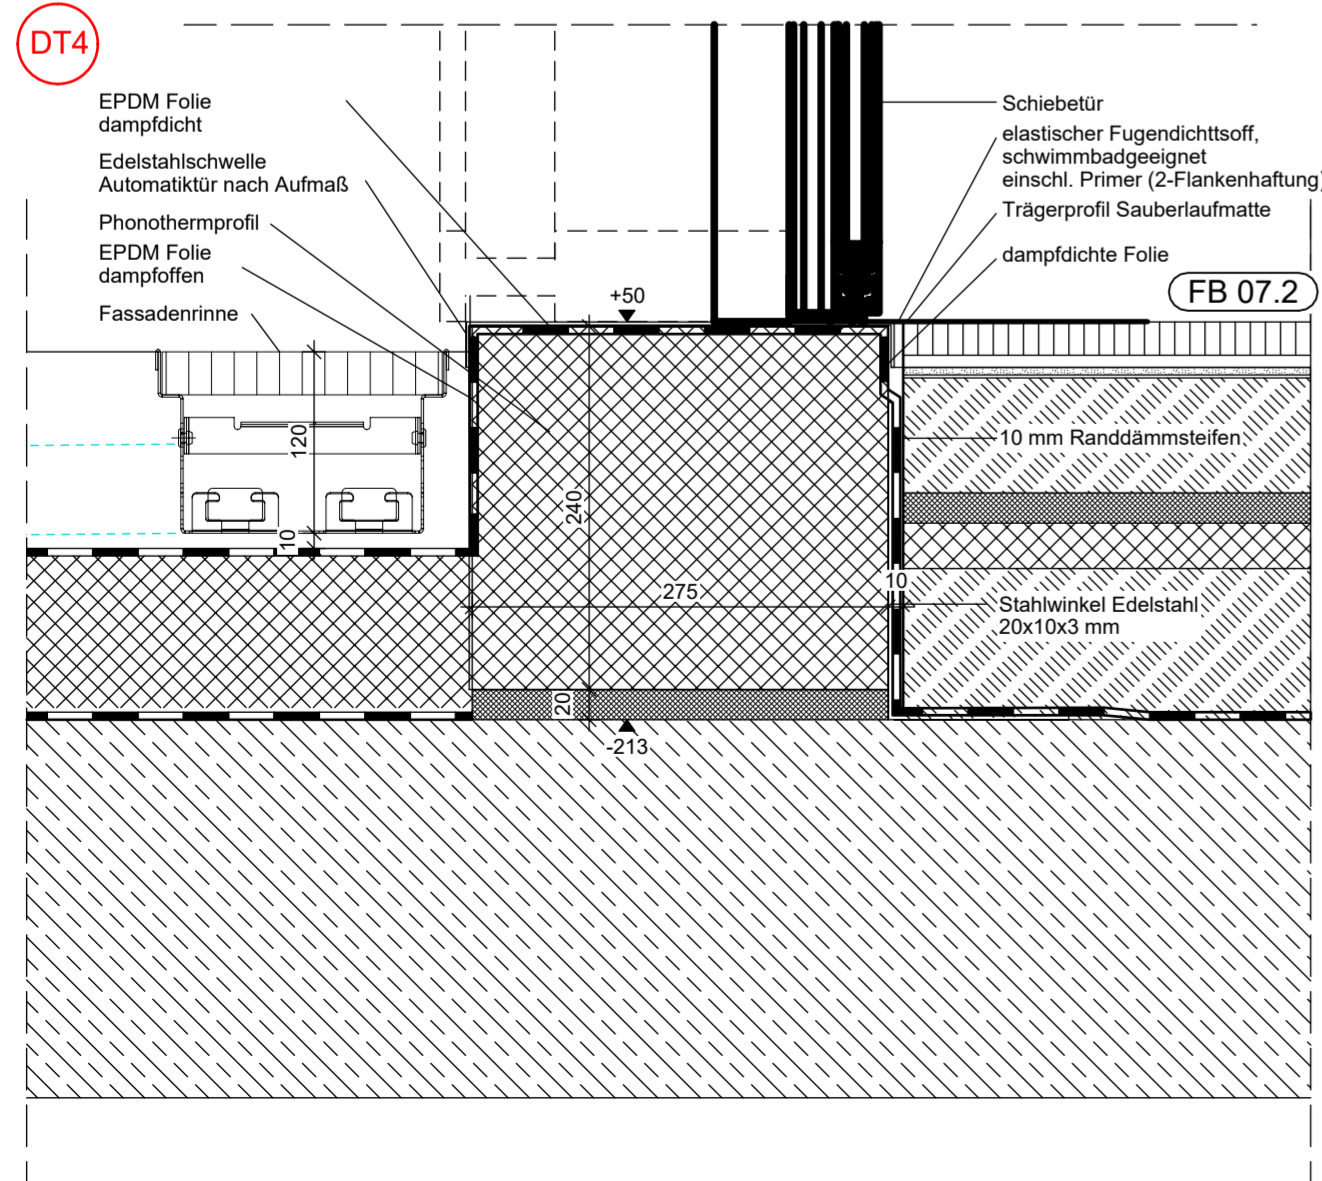

**Abwicklung Fassade**  
M1:50

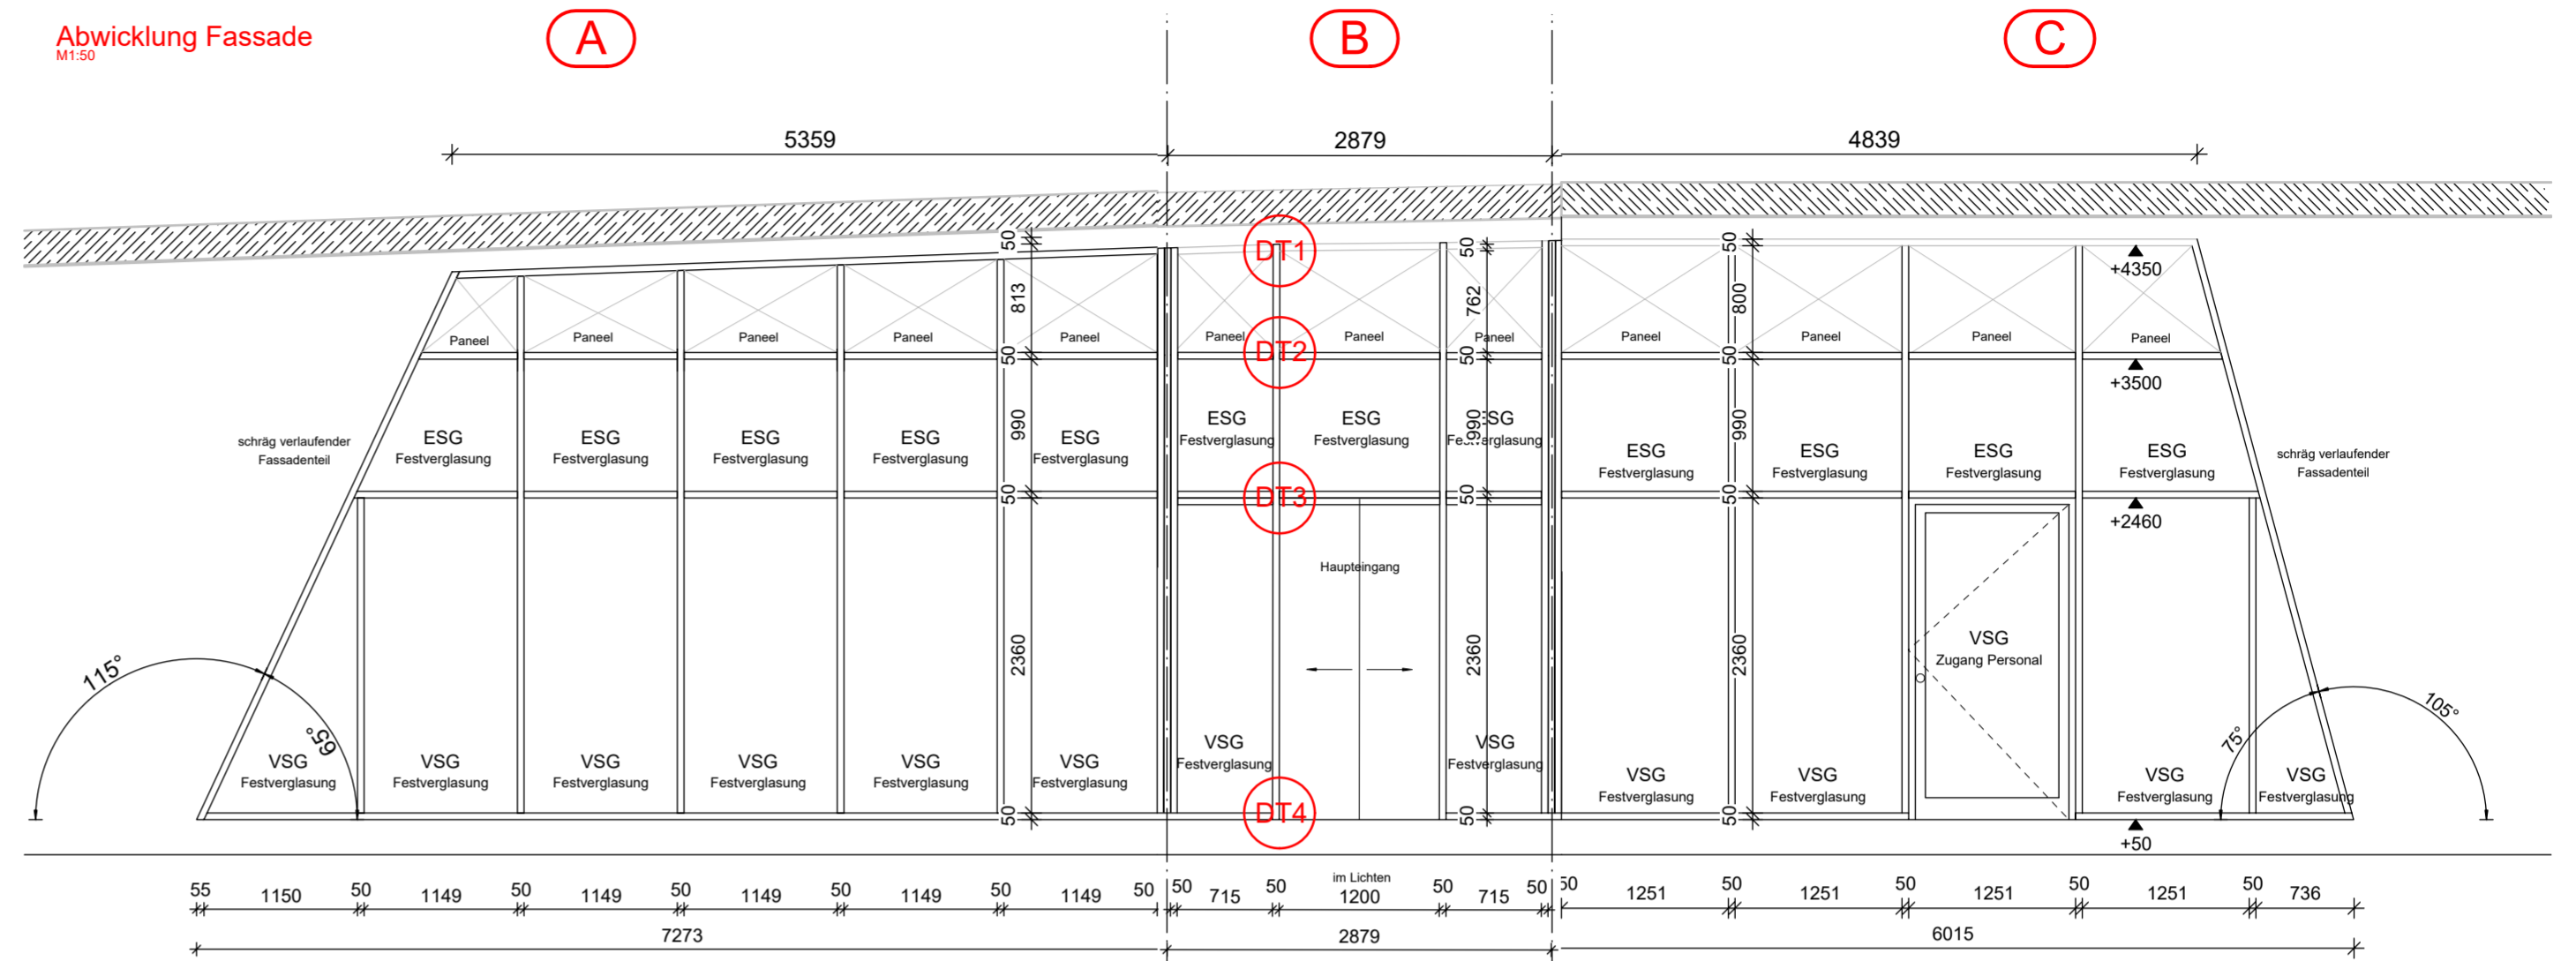

**Grundriss Ausschnitt**  
M1:50

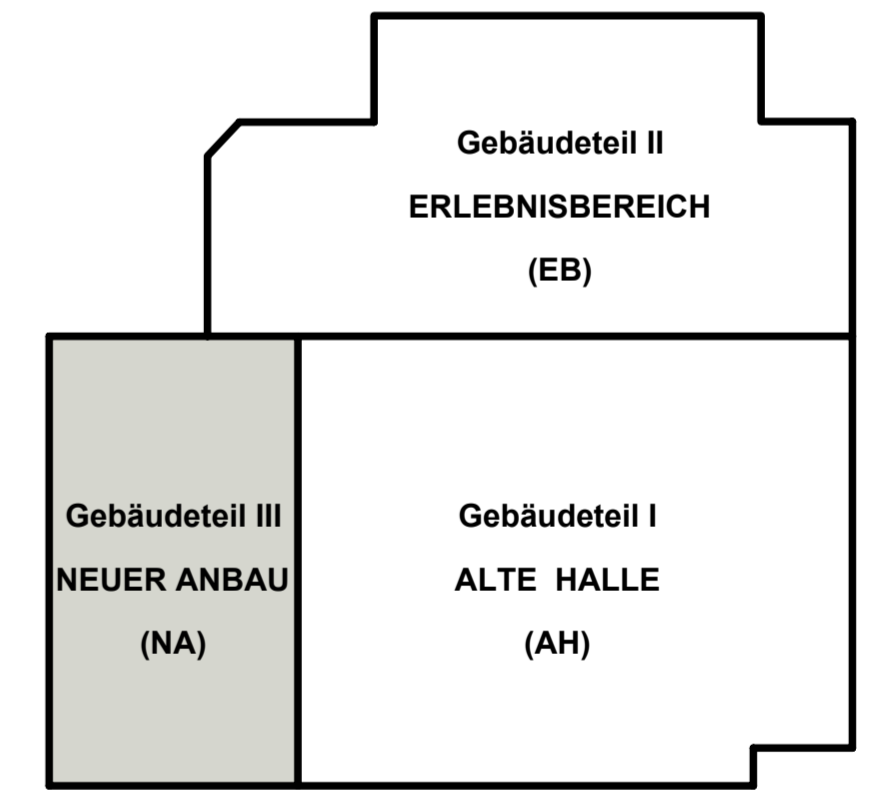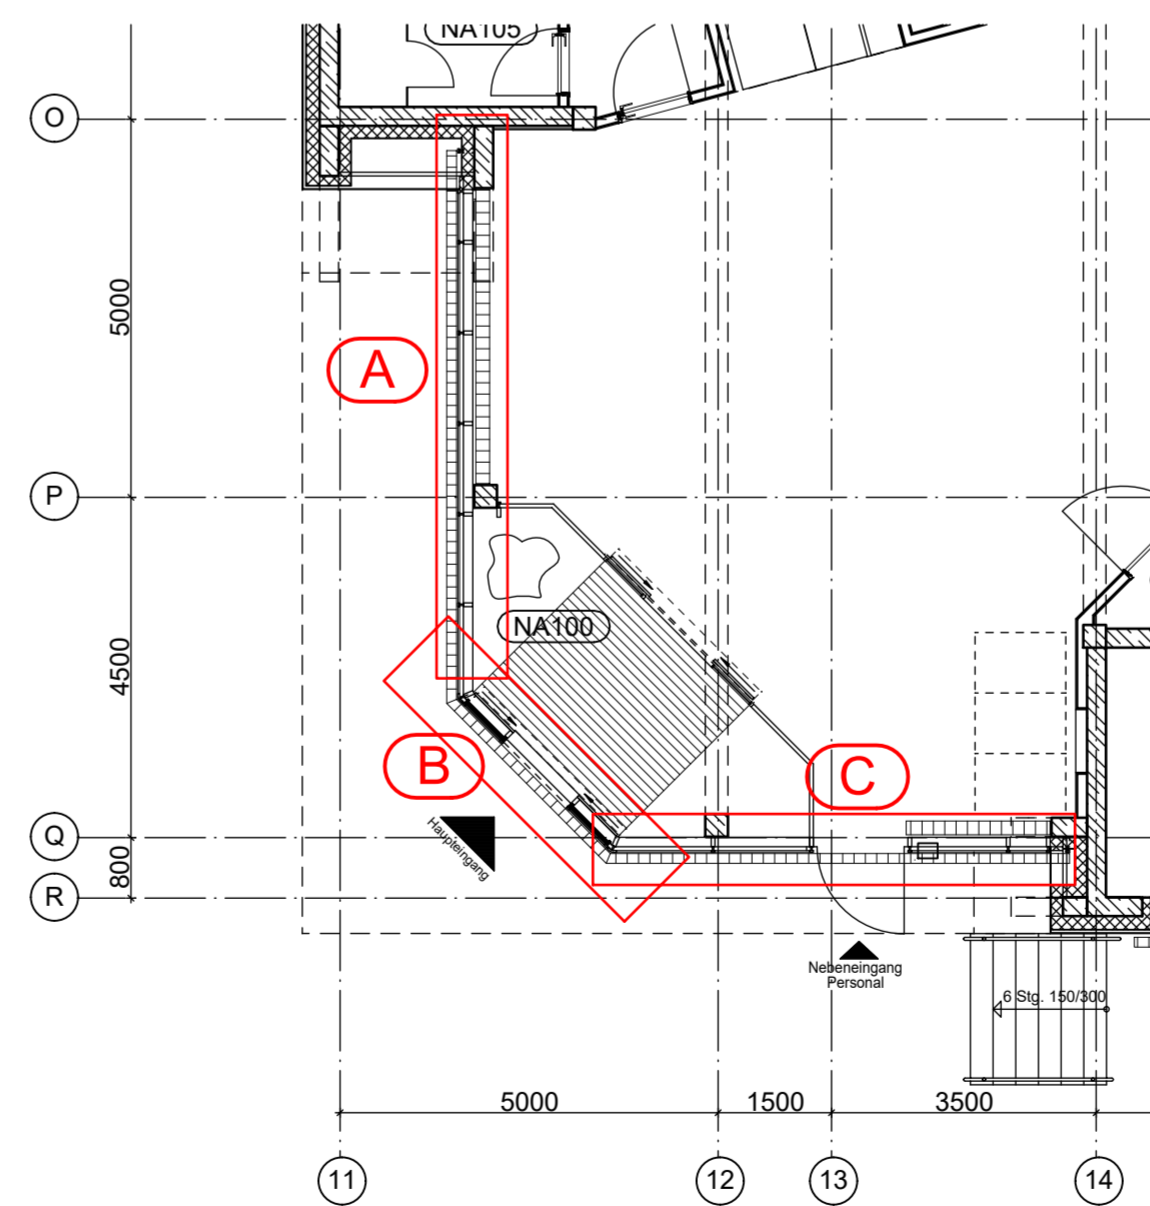

± 0.00 = +105.65 m über NHN

Index	Datum	Änderung	Name	geprüft																																
c																																				
b																																				
a																																				
<table border="1"> <tr> <td>Bauherr:</td> <td>Stadt Senftenberg</td> <td>Datum</td> <td></td> </tr> <tr> <td>Projekt:</td> <td>Sanierung Erlebnisbad Senftenberg</td> <td>Projektnummer</td> <td>24 05</td> </tr> <tr> <td>Teilobjekt:</td> <td>Gebäudeteil III - Neuer Anbau</td> <td>gezeichnet</td> <td></td> </tr> <tr> <td>Darstellung:</td> <td><b>Alu-Glas Fassade</b> <b>Abwicklung, Details</b></td> <td>bearbeitet</td> <td></td> </tr> <tr> <td>Maßstab</td> <td>1 : 5; 1 : 50</td> <td>Blattformat</td> <td>250 x 600</td> </tr> <tr> <td></td> <td></td> <td>Leistungsphase</td> <td>Ausführung</td> </tr> <tr> <td></td> <td></td> <td>geprüft</td> <td></td> </tr> <tr> <td></td> <td></td> <td>Zeichn.-Nr.</td> <td></td> </tr> </table>					Bauherr:	Stadt Senftenberg	Datum		Projekt:	Sanierung Erlebnisbad Senftenberg	Projektnummer	24 05	Teilobjekt:	Gebäudeteil III - Neuer Anbau	gezeichnet		Darstellung:	<b>Alu-Glas Fassade</b> <b>Abwicklung, Details</b>	bearbeitet		Maßstab	1 : 5; 1 : 50	Blattformat	250 x 600			Leistungsphase	Ausführung			geprüft				Zeichn.-Nr.	
Bauherr:	Stadt Senftenberg	Datum																																		
Projekt:	Sanierung Erlebnisbad Senftenberg	Projektnummer	24 05																																	
Teilobjekt:	Gebäudeteil III - Neuer Anbau	gezeichnet																																		
Darstellung:	<b>Alu-Glas Fassade</b> <b>Abwicklung, Details</b>	bearbeitet																																		
Maßstab	1 : 5; 1 : 50	Blattformat	250 x 600																																	
		Leistungsphase	Ausführung																																	
		geprüft																																		
		Zeichn.-Nr.																																		