
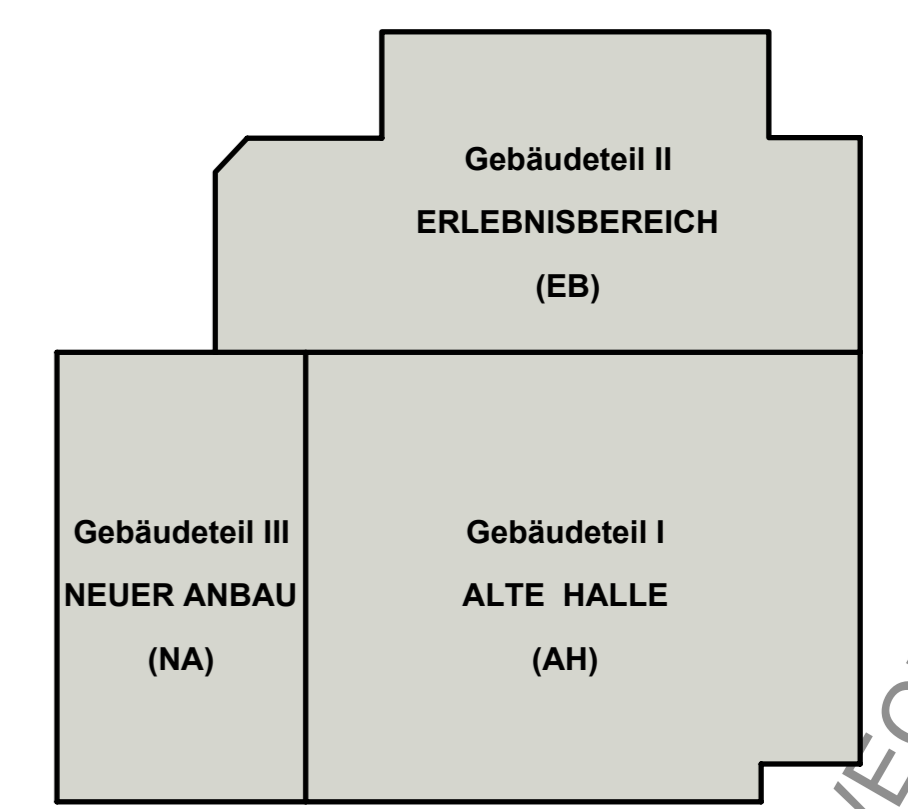


- LEGENDE**
- vorhandene Gebäude
 - Schwimmhalle - Neuer Anbau
 - befestigter Fahrbereich / Straße
 - befestigter Parkplatzflächen / Wege
 - Baustraße Bestand
 - Baustraße neu
 - Lagerfläche
 - Bauzaun neu
 - Bauzaun Bestand (zum Teil umsetzen)
 - Bauzaun als Tor
 - Grundstückszaun
 - Schwenkbereich Kran
 - Kranstandort
 - ELT Verteiler
3x im UG, 4x im EG, 4x im Außengelände
 - Bauwasser
 - Sanitärcontainer
 - Container AN
 - Bürocontainer
 - Sammelstelle

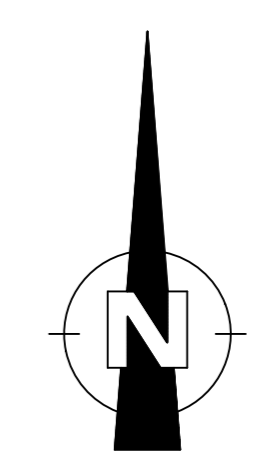

± 0.00 = +105.63 m über NNH

c					
b					
a	01.09.25	Zaun und Sanitärcontainer			
Index	Datum	Änderung	Name	geprüft	
Bauherr: Stadt Senftenberg		Projekt: Sanierung Erlebnisbad Senftenberg		Datum: 22.08.2025	
Teilobjekt: Gesamtobjekt		Darstellung: Baustelleneinrichtungsplan		Projektnummer: 24 05	
Maßstab: 1 : 250		Blattformat: 950 x 600		Leistungphase: Ausführung	
				Zeichn.-Nr.: LA_5010_GO_BE_a	