


- Legende:**
- Bestand
 - Abbruch
 - neue Bauteile
 - Mauerwerk
 - Stahlbeton
 - Wärmedämmung
 - Trockenbau
- Legende Brandschutz:**
- Wand F 90-A
 - Wand F 30
 - T90 Tür feuerbeständig und selbstschließend
 - T30 RS Tür feuerhemmend, rauchdicht- und selbstschließend
 - T30 Tür feuerhemmend und selbstschließend
 - ds-ss Tür rauchdicht- und selbstschließend
 - ➔ Rettungsweg

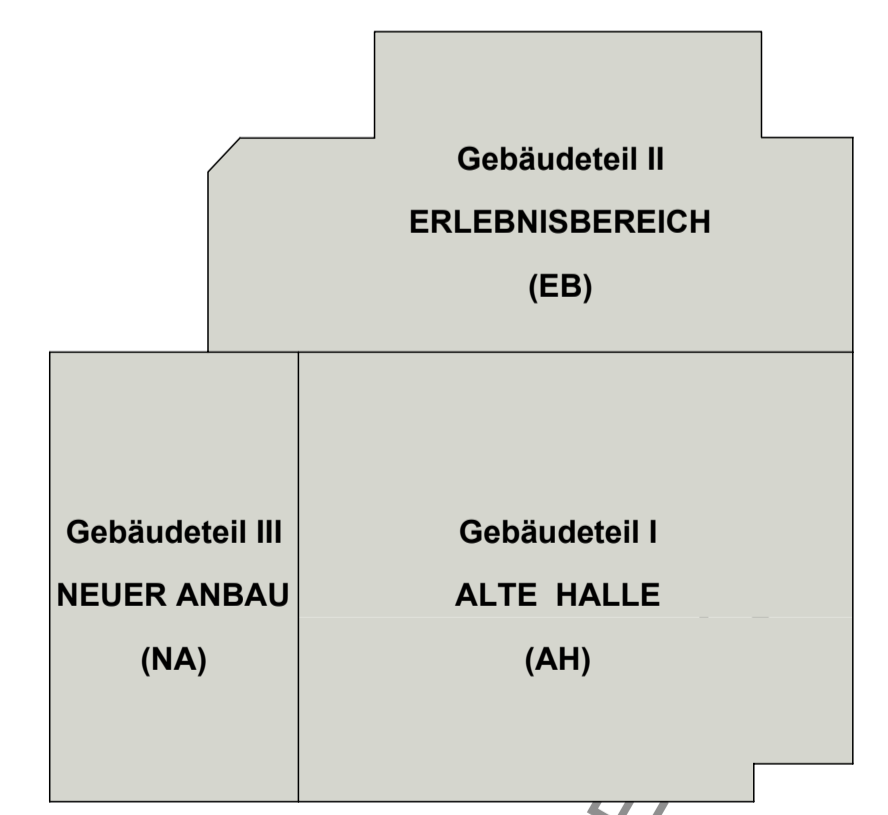

± 0.00 = +105.63 m über NNH

Index	Datum	Änderung	Name	geprüft												
c																
b																
a																
<table border="1" style="width: 100%;"> <tr> <td>Bauherr: Stadt Sentfentberg</td> <td>Datum: 25.11.2025</td> </tr> <tr> <td>Projekt: Sanierung Erlebnisbad Sentfentberg</td> <td>Projektnummer: gezeichnet</td> </tr> <tr> <td>Teilobjekt: Gesamtobjekt</td> <td>24 05 bearbeitet</td> </tr> <tr> <td>Darstellung: Schnitte A, B, B1, C, D, D1, D2, L</td> <td>geprüft</td> </tr> <tr> <td>Maßstab: 1 : 100</td> <td>Blattformat: 1370 x 850</td> </tr> <tr> <td></td> <td>Zeichn.-Nr.: ARC_3200_GO_SN</td> </tr> </table>					Bauherr: Stadt Sentfentberg	Datum: 25.11.2025	Projekt: Sanierung Erlebnisbad Sentfentberg	Projektnummer: gezeichnet	Teilobjekt: Gesamtobjekt	24 05 bearbeitet	Darstellung: Schnitte A, B, B1, C, D, D1, D2, L	geprüft	Maßstab: 1 : 100	Blattformat: 1370 x 850		Zeichn.-Nr.: ARC_3200_GO_SN
Bauherr: Stadt Sentfentberg	Datum: 25.11.2025															
Projekt: Sanierung Erlebnisbad Sentfentberg	Projektnummer: gezeichnet															
Teilobjekt: Gesamtobjekt	24 05 bearbeitet															
Darstellung: Schnitte A, B, B1, C, D, D1, D2, L	geprüft															
Maßstab: 1 : 100	Blattformat: 1370 x 850															
	Zeichn.-Nr.: ARC_3200_GO_SN															