

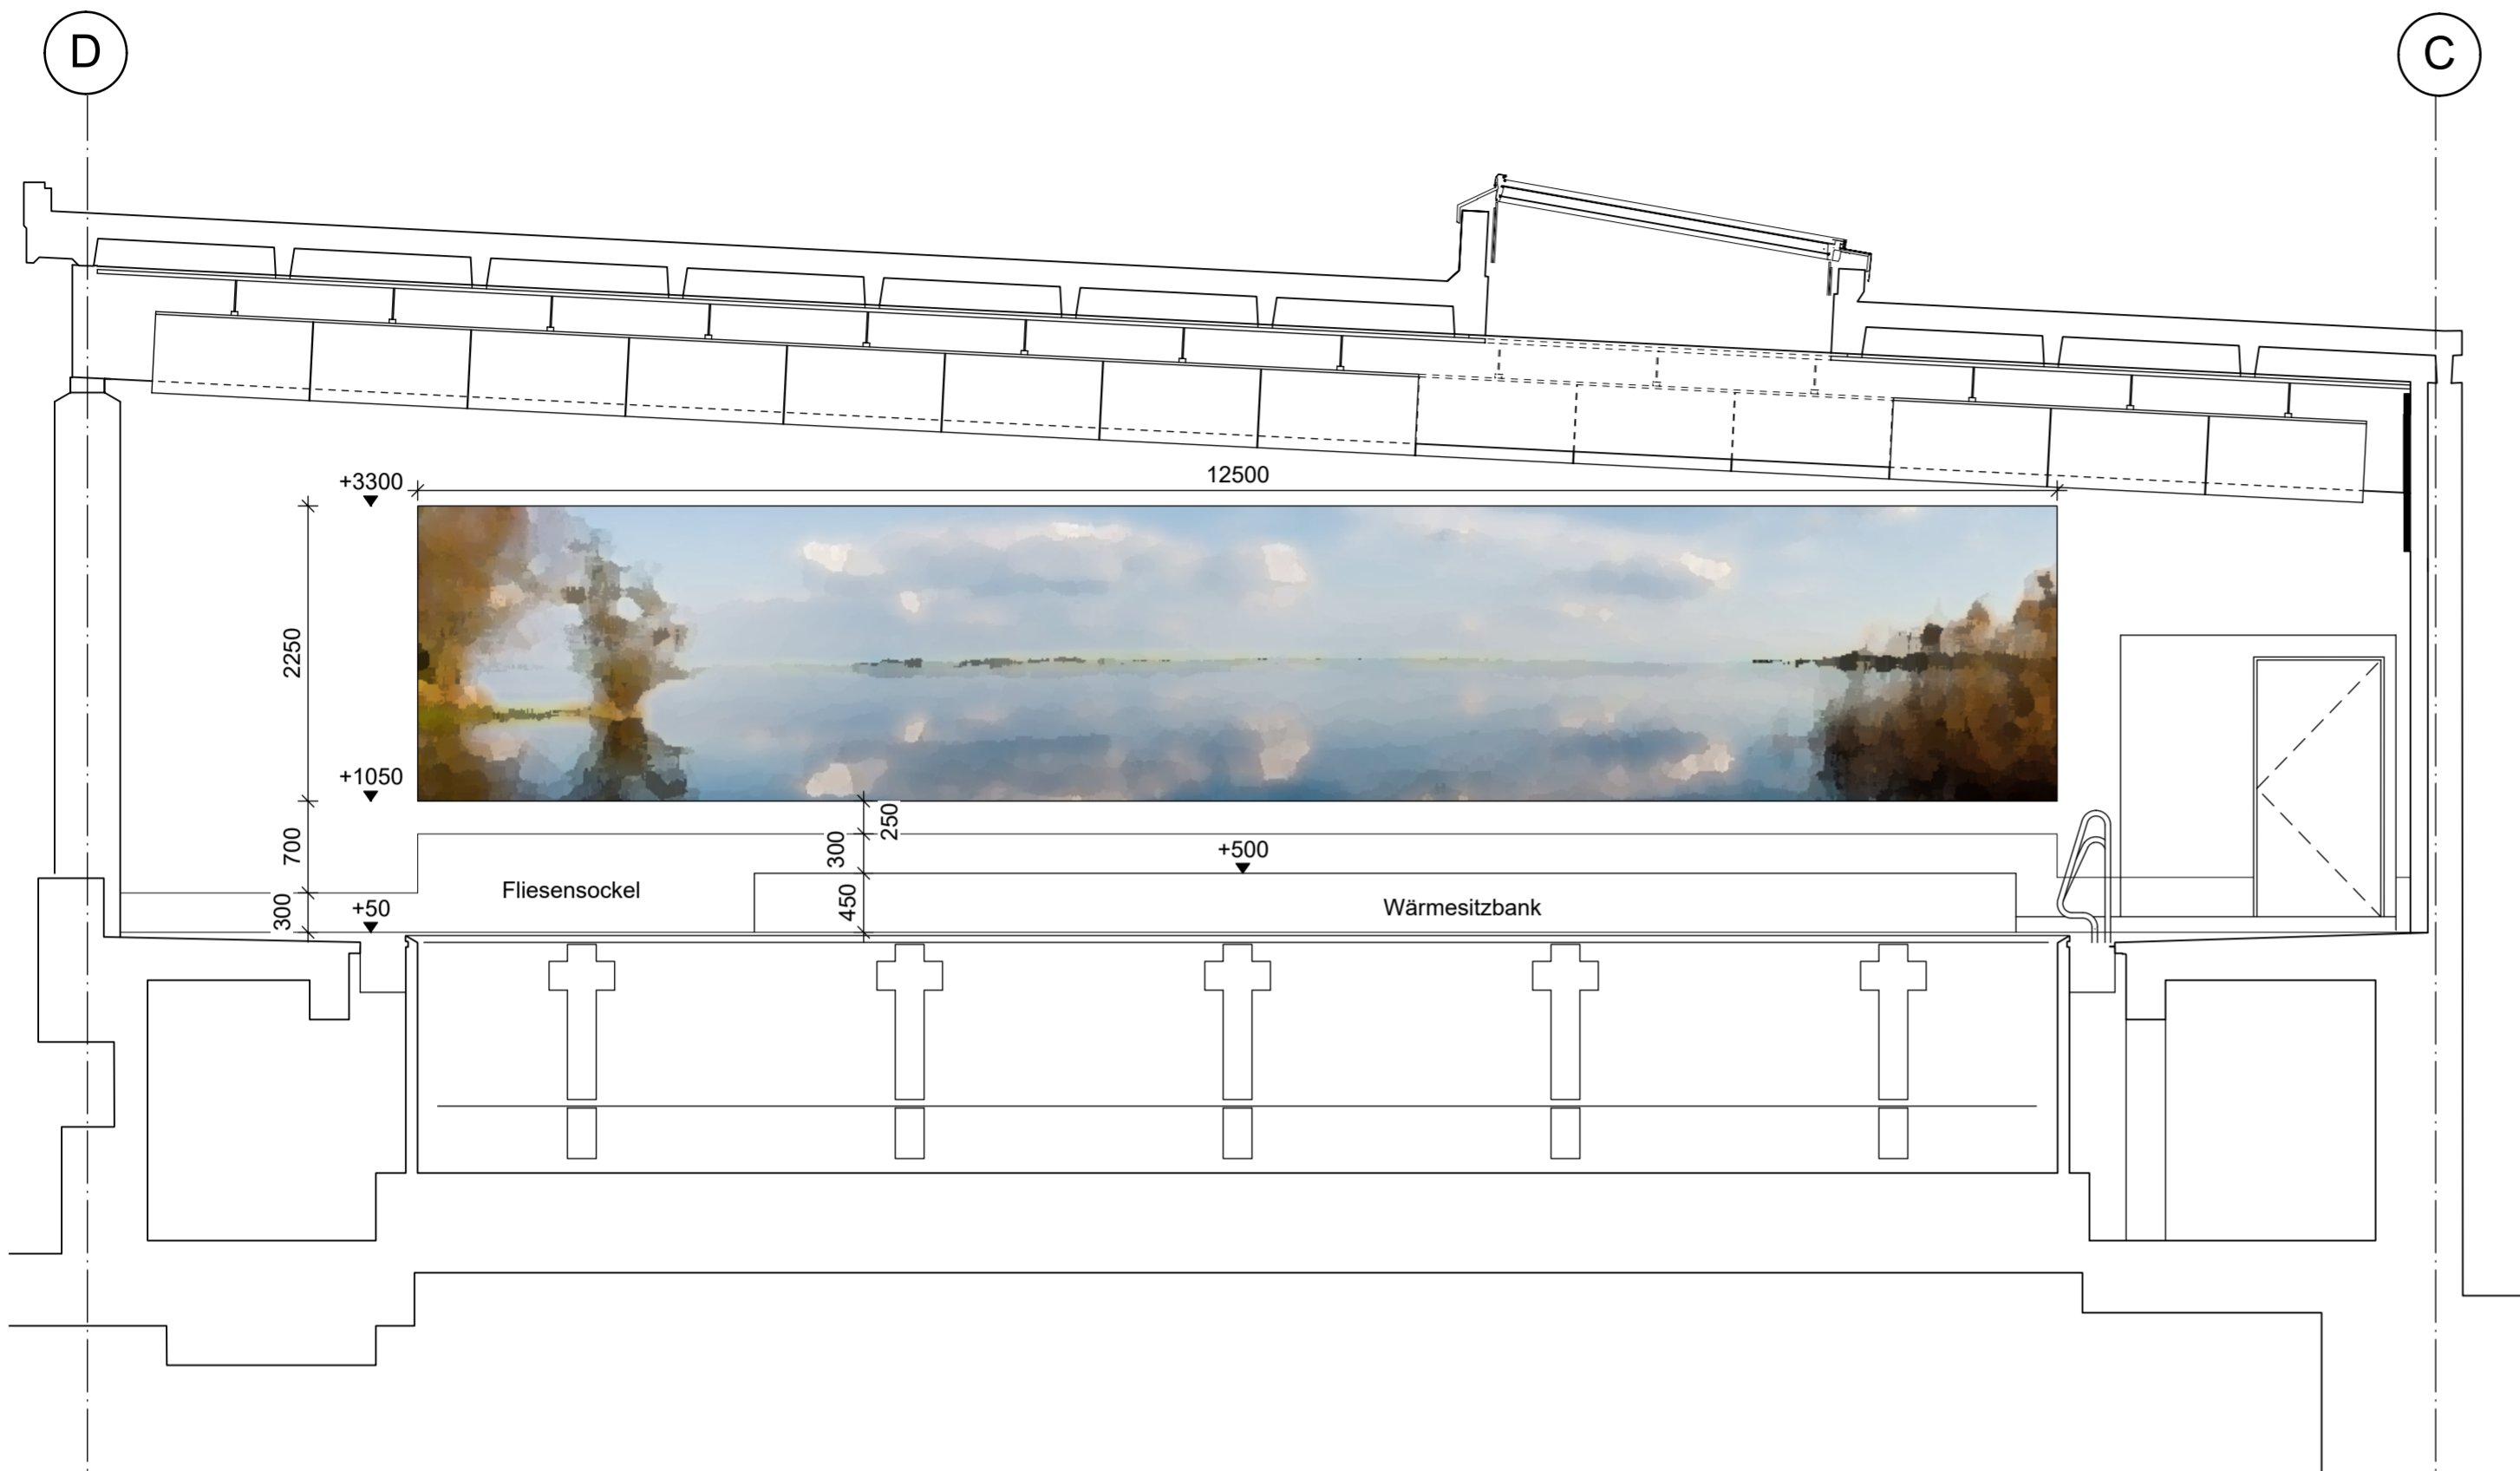


WANDABWICKLUNG AH WANDBILD 1 M 1 : 50

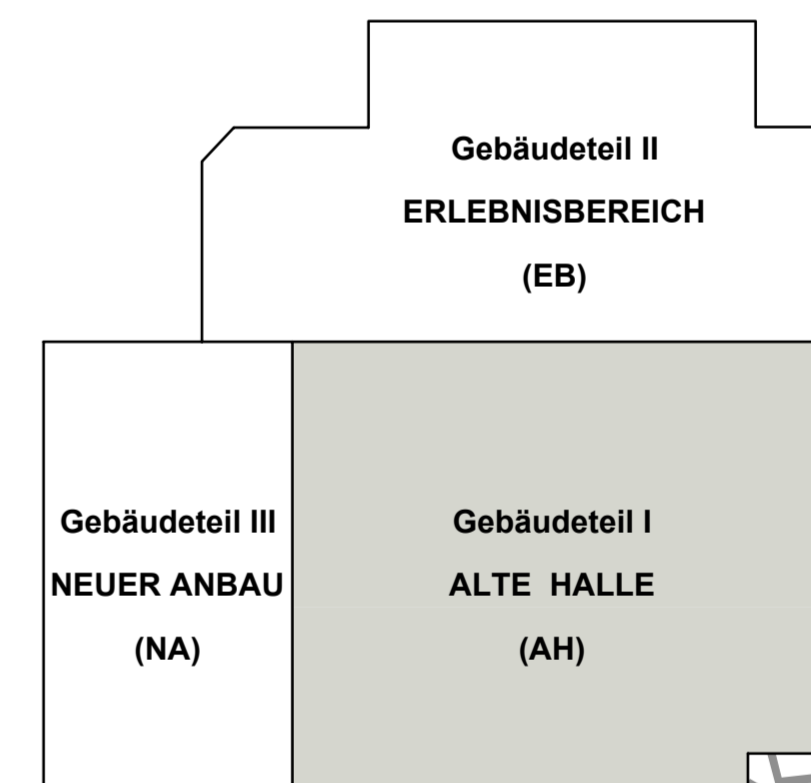

WANDABWICKLUNG AH SCHWIMMMEISTER 3 M 1 : 50

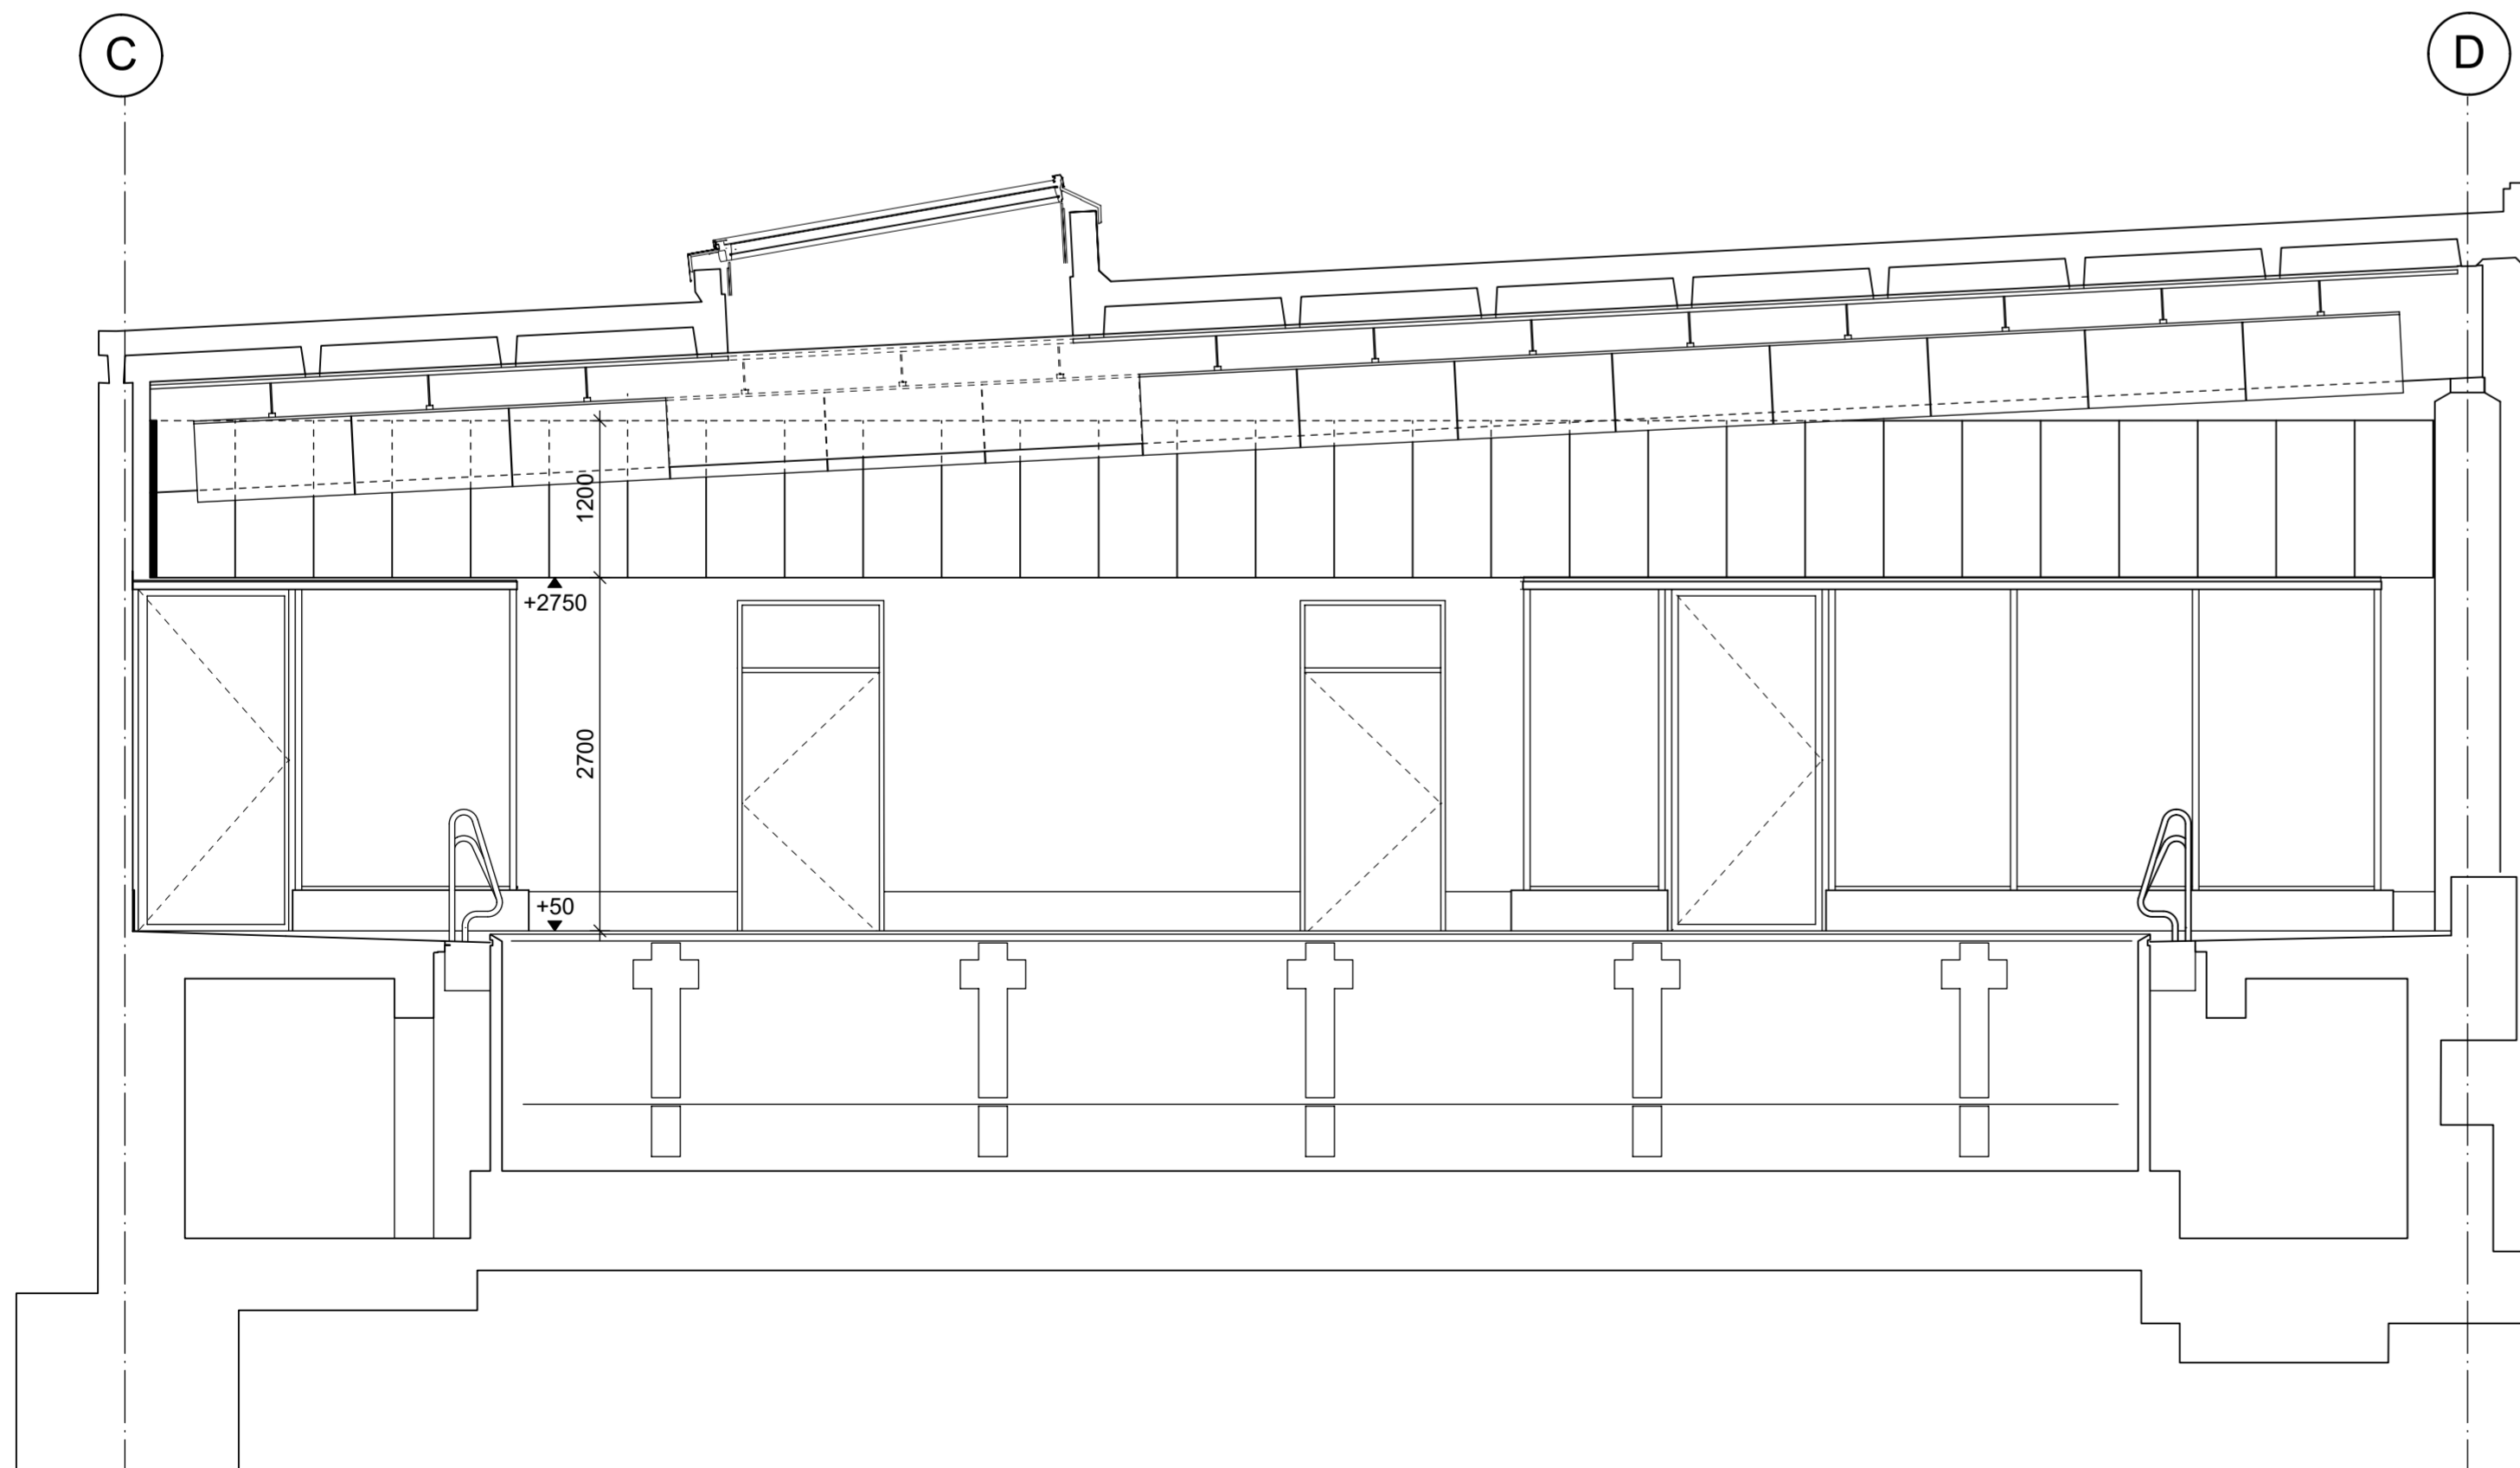

± 0.00 = +105.65 m über NHN

Index	Datum	Änderung	Name	geprüft																								
c																												
b																												
a																												
<table border="1"> <tr> <td>Bauherr:</td> <td>Stadt Senftenberg</td> <td>Datum:</td> <td>16.12.2025</td> </tr> <tr> <td>Projekt:</td> <td>Sanierung Erlebnisbad Senftenberg</td> <td>Projektnummer:</td> <td>24 05</td> </tr> <tr> <td>Teilobjekt:</td> <td>Gebäudeteil I - Alte Halle</td> <td>Leistungsphase:</td> <td>geprüft</td> </tr> <tr> <td>Darstellung:</td> <td>Wandabwicklungen Alte Halle Wandbild / Schwimmmeister</td> <td>Ausführung:</td> <td>geprüft</td> </tr> <tr> <td>Maßstab:</td> <td>1 : 50</td> <td>Blattformat:</td> <td>620 x 520</td> </tr> <tr> <td colspan="2"></td> <td>Zeichn.-Nr.:</td> <td>ARC_3400_AH_WA</td> </tr> </table>					Bauherr:	Stadt Senftenberg	Datum:	16.12.2025	Projekt:	Sanierung Erlebnisbad Senftenberg	Projektnummer:	24 05	Teilobjekt:	Gebäudeteil I - Alte Halle	Leistungsphase:	geprüft	Darstellung:	Wandabwicklungen Alte Halle Wandbild / Schwimmmeister	Ausführung:	geprüft	Maßstab:	1 : 50	Blattformat:	620 x 520			Zeichn.-Nr.:	ARC_3400_AH_WA
Bauherr:	Stadt Senftenberg	Datum:	16.12.2025																									
Projekt:	Sanierung Erlebnisbad Senftenberg	Projektnummer:	24 05																									
Teilobjekt:	Gebäudeteil I - Alte Halle	Leistungsphase:	geprüft																									
Darstellung:	Wandabwicklungen Alte Halle Wandbild / Schwimmmeister	Ausführung:	geprüft																									
Maßstab:	1 : 50	Blattformat:	620 x 520																									
		Zeichn.-Nr.:	ARC_3400_AH_WA																									