

Neuer Anbau (NA)

Raumnr.	Raumbezeichnung	Fläche m²	Umfang m
NA100	Windfang	11.69 m²	15.55 m
NA101	Foyer	104.56 m²	50.33 m
NA102	Lager	3.28 m²	8.02 m
NA103	Behinderten WC	8.92 m²	12.60 m
NA104	Vorraum WC	3.82 m²	10.80 m
NA105	WC Herren	5.92 m²	9.89 m
NA106	WC Damen	3.04 m²	7.34 m
NA107	Putzmittelraum	8.31 m²	11.93 m
NA108	Kasse	14.86 m²	18.16 m
NA109	Sererraum	7.01 m²	11.61 m
NA110	entfällt		
NA111	Geräteraum	12.38 m²	15.80 m
NA112	1. Hilfe	10.64 m²	13.27 m
NA113	Lager Gefahrenstoffe	9.21 m²	12.93 m
NA114	Lager	20.64 m²	19.18 m
NA115	Vorraum Damen	4.08 m²	9.02 m
NA116	Trockenraum	2.80 m²	6.88 m
NA117	Duschen Damen	6.93 m²	12.84 m
NA118	Umkleide Damen	13.26 m²	14.80 m
NA119	WC Damen	4.38 m²	9.50 m
NA120	Vorraum Herren	2.28 m²	6.30 m
NA121	WC Herren	4.32 m²	9.10 m
NA122	Duschen Herren	6.86 m²	12.80 m
NA123	Umkleide Herren	9.58 m²	12.70 m
NA124	Büro	16.94 m²	16.77 m
NA125	Pausenraum	22.58 m²	24.50 m
NA126	Hallenwart	28.12 m²	26.15 m
NA127	Flur	34.71 m²	61.60 m
NA128	Treppenhaus	6.39 m²	13.05 m
NA129	Aufzug	10.89 m²	13.20 m

Alte Halle (AH)

Umkleidebereich

Raumnr.	Raumbezeichnung	Fläche m²	Umfang m
AH201	Stiefelgang/Frisierplätze	94.57 m²	93.79 m
AH202	Wechselumkleiden	19.31 m²	43.36 m
AH203	Sammelumkleide 1	13.46 m²	15.39 m
AH204	Sammelumkleide 2	13.71 m²	17.24 m
AH205	Putzmittelraum	1.08 m²	5.46 m
AH206	Barfußgang	74.63 m²	58.12 m

Sanitärbereich

Raumnr.	Raumbezeichnung	Fläche m²	Umfang m
AH301	WC/Dusche/Umkleide Behinderte	16.38 m²	16.20 m
AH302	Durchgang Damen	10.43 m²	17.31 m
AH303	Duschen Damen	18.56 m²	17.25 m
AH304	WC Damen	7.73 m²	11.12 m
AH305	Durchgang Herren	10.45 m²	17.32 m
AH306	Duschen Herren	18.61 m²	17.27 m
AH307	WC Herren	7.38 m²	10.87 m
AH308	Abstellraum	7.47 m²	12.29 m

Hallenbereich

Raumnr.	Raumbezeichnung	Fläche m²	Umfang m
AH401	Beckenumgang Schwimmerbecken	300.64 m²	196.20 m

Technikbereich


Raumnr.	Raumbezeichnung	Fläche m²	Umfang m
AH501	Batterieraum	5.48 m²	9.40 m
AH502	ELT - Raum	8.63 m²	12.13 m
AH503	Flur - 2. RW	4.62 m²	8.97 m

Erlebnisbereich (EB)

Raumnr.	Raumbezeichnung	Fläche m²	Umfang m
EB401	Beckenumgang Erlebnisbereich	395.25 m²	233.67 m

LEGENDE:

- Wassereintragsklasse W1 - I Wände
- Wassereintragsklasse W2 - I Wände
- Wassereintragsklasse W3 - I Wände

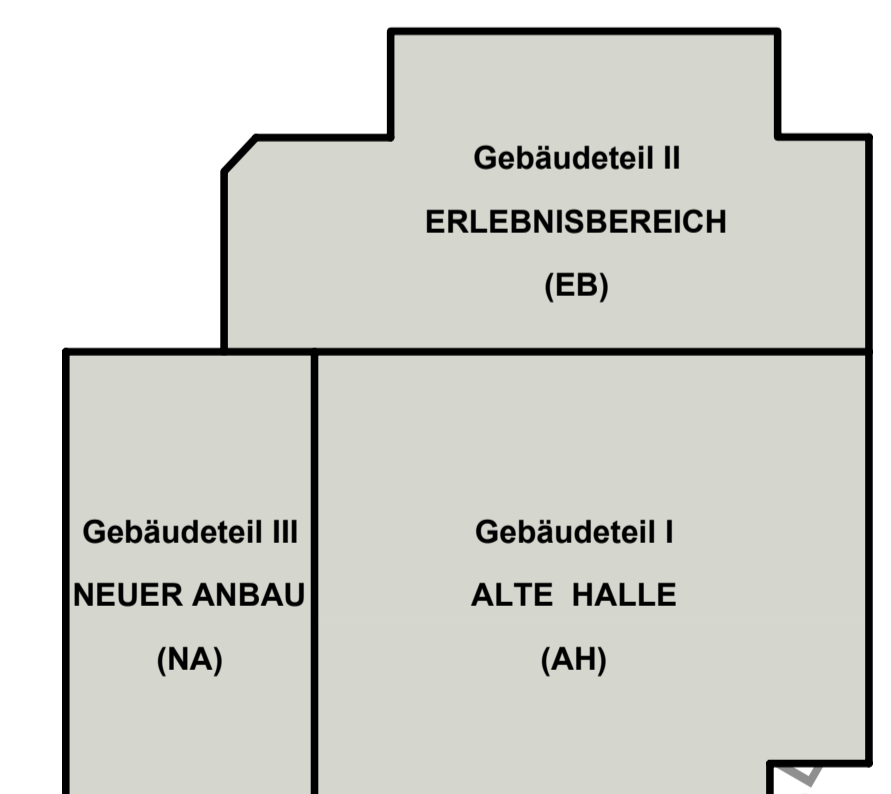

± 0.00 = +105.63 m über NNH

Index	Datum	Änderung	Name	geprüft

Bauherr: Stadt Senftenberg	Datum: 05.11.2025
Projekt: Sanierung Erlebnisbad Senftenberg	gezeichnet: 24 05
Teilobjekt: Gesamtobjekt	bearbeitet:
Darstellung: Übersichtsplan Wassereintragsklasse Trockenbau Erdgeschoss	geprüft:
Maßstab: 1 : 100	Blattformat: 940 x 720
	Zeichn.-Nr.: ARC_3550_GO_TB