


# GRUNDRISSAUSSCHNITT

M. 1 : 50

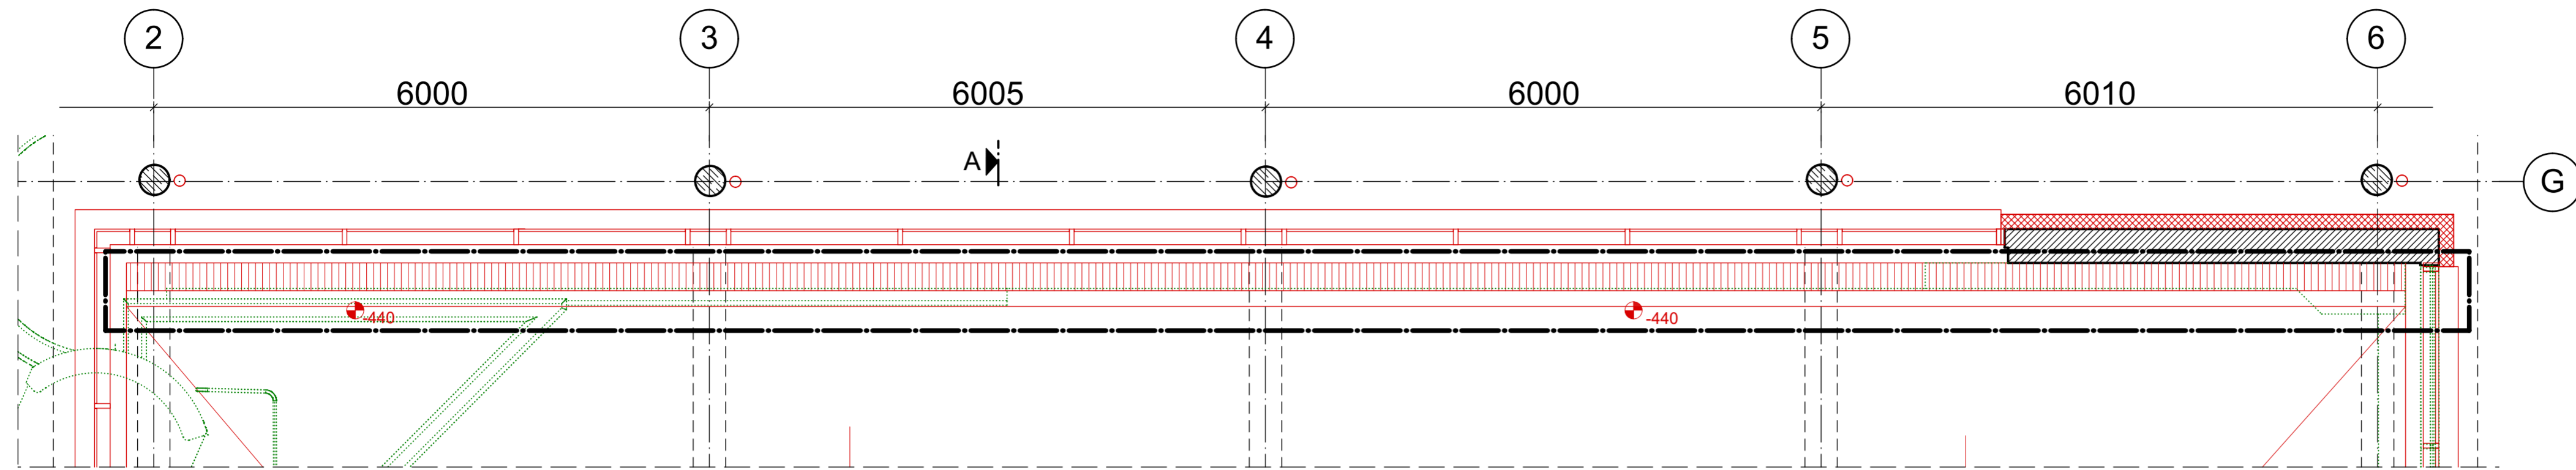


## Erlebnisbereich (EB)

Raumnr.	Raumbezeichnung	Fläche m <sup>2</sup>	Umfang m	Fußboden-aufbau	Fußbodenbelag	Wand	Decke
EB401	Beckenumgang Erlebnisbereich	395.25 m <sup>2</sup>	233.67 m	FB05	Fliesen	300 mm Sockelfliese K-Z-Putz + Disp.Anstrich	Baffeln


## VERTIKALSCHNITT A - A

M. 1 : 5

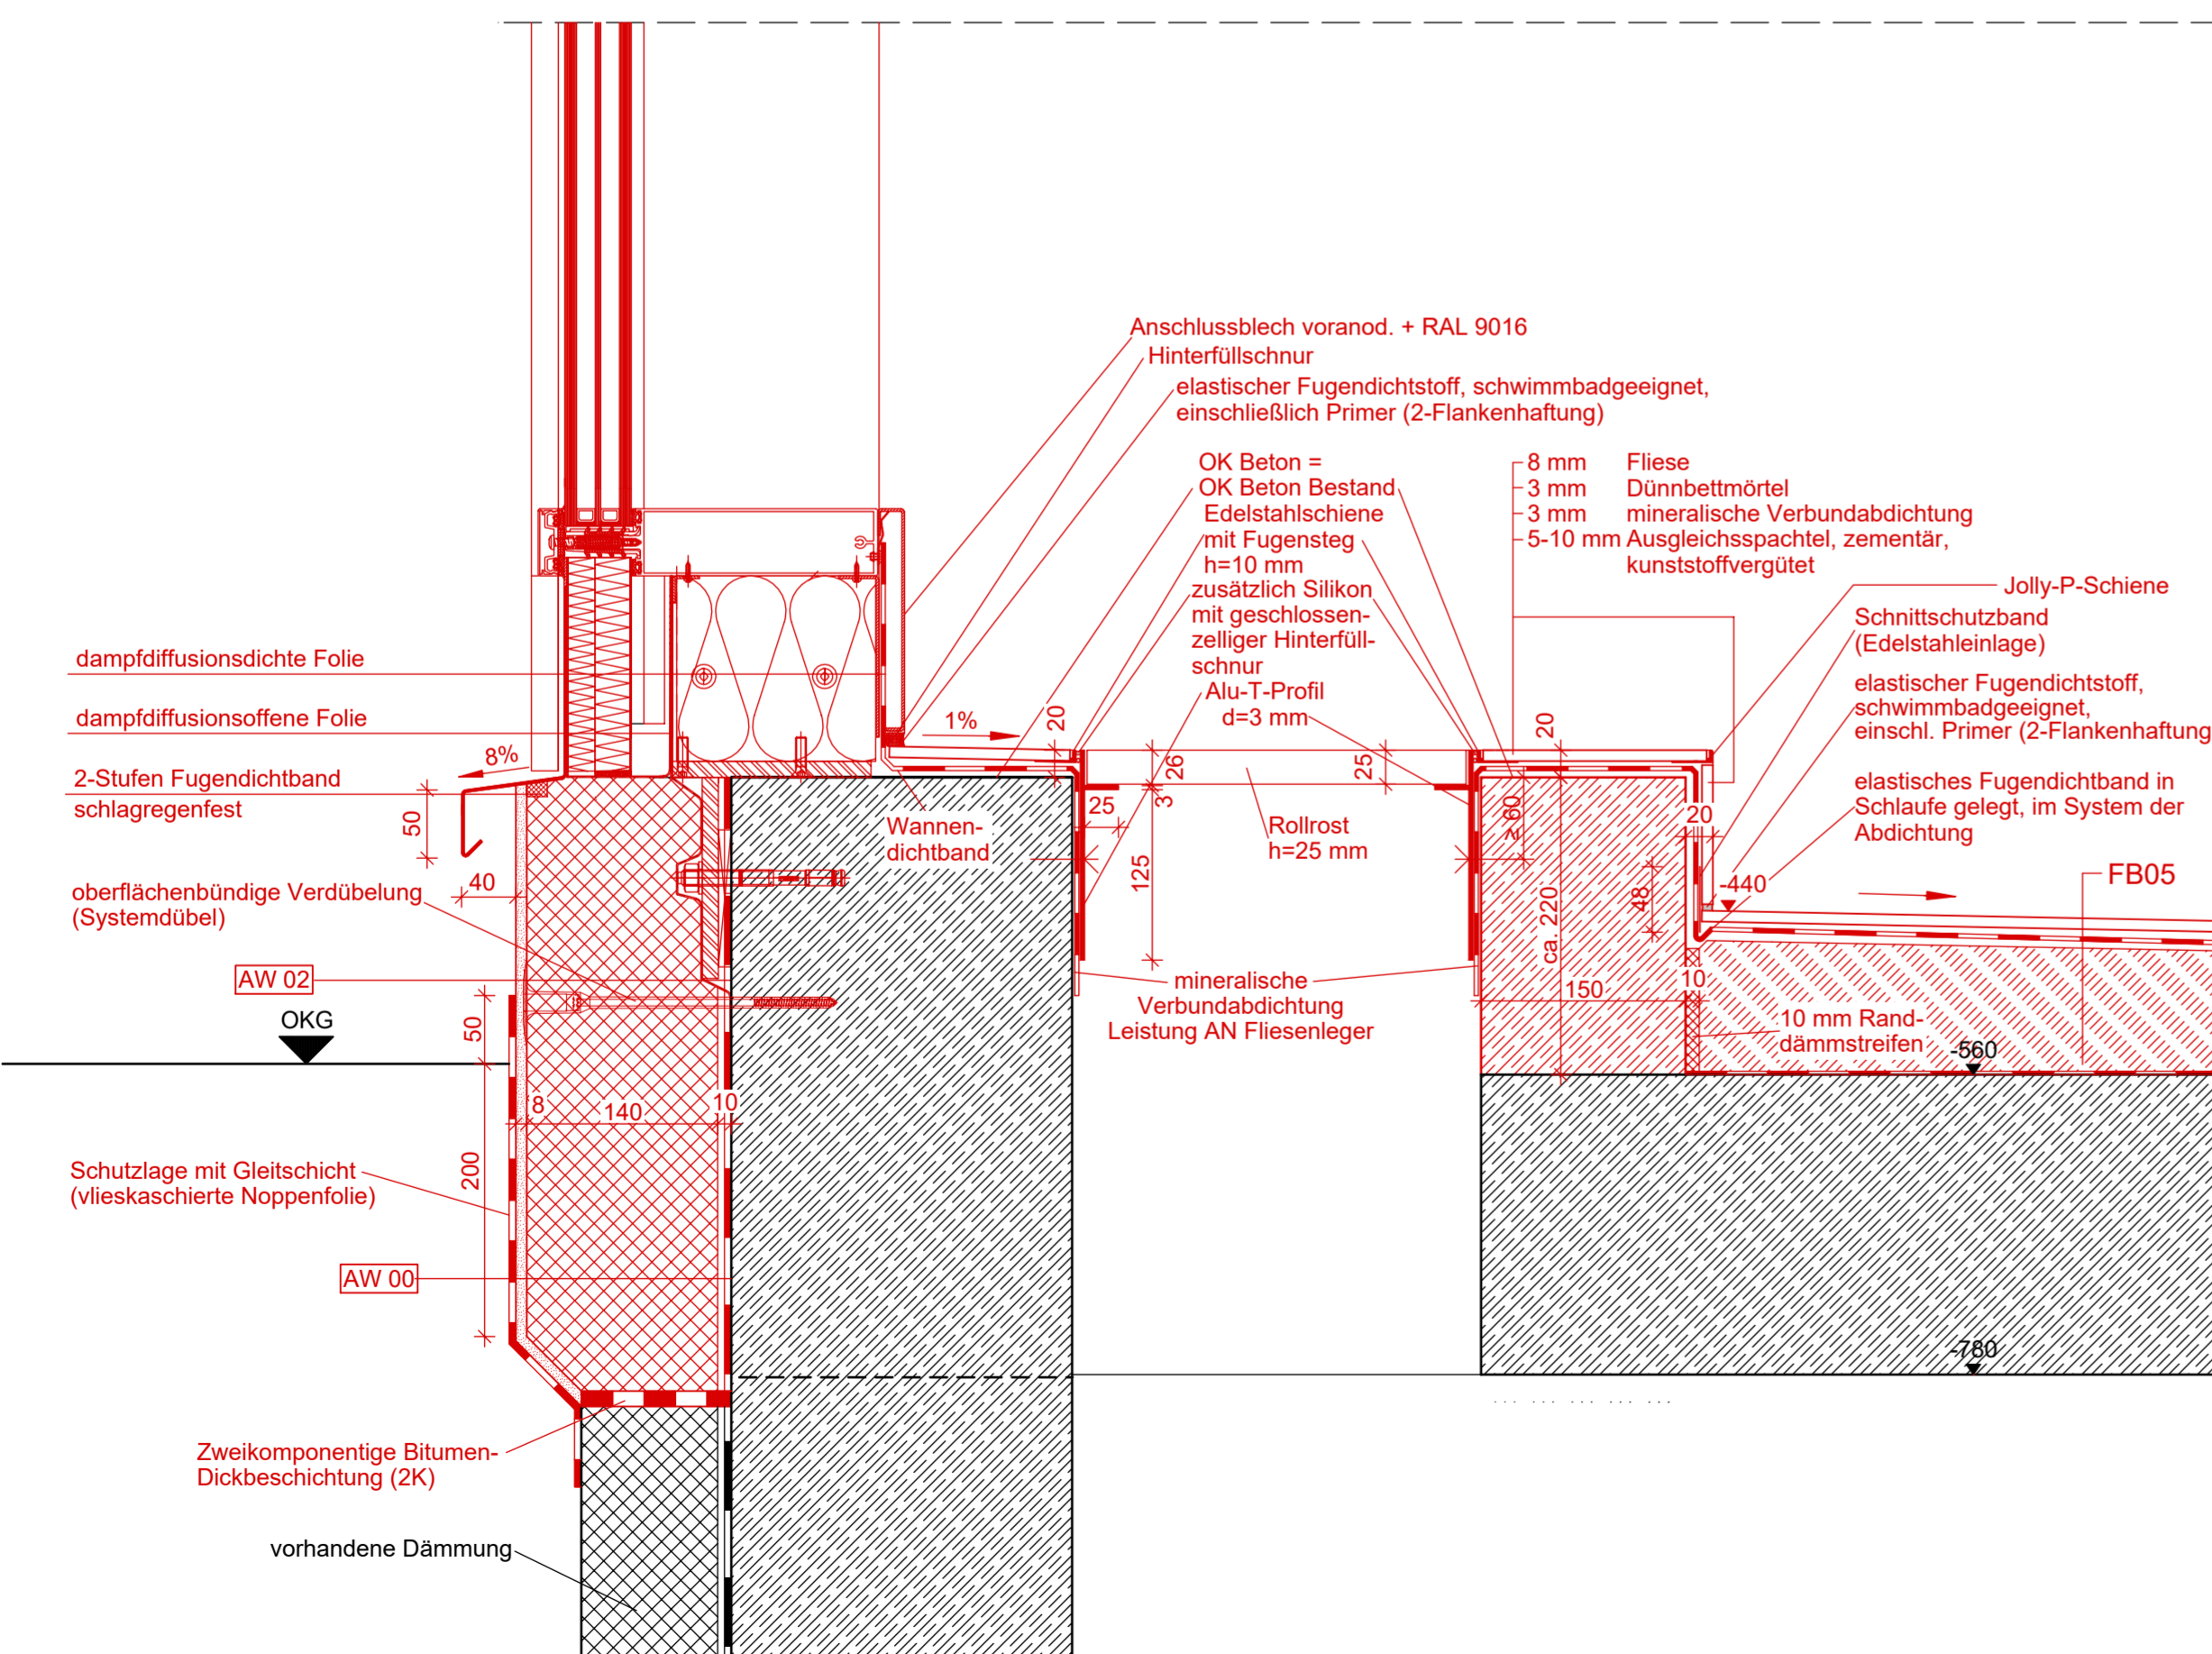

### Legende:

- Bestand
- Abbruch
- neue Bauteile
- Mauerwerk
- Stahlbeton
- Wärmedämmung
- Trockenbau
- ➔ Rettungsweg
- ♿ Bewegungsflächen (1500x1500mm) nach DIN 18040-1

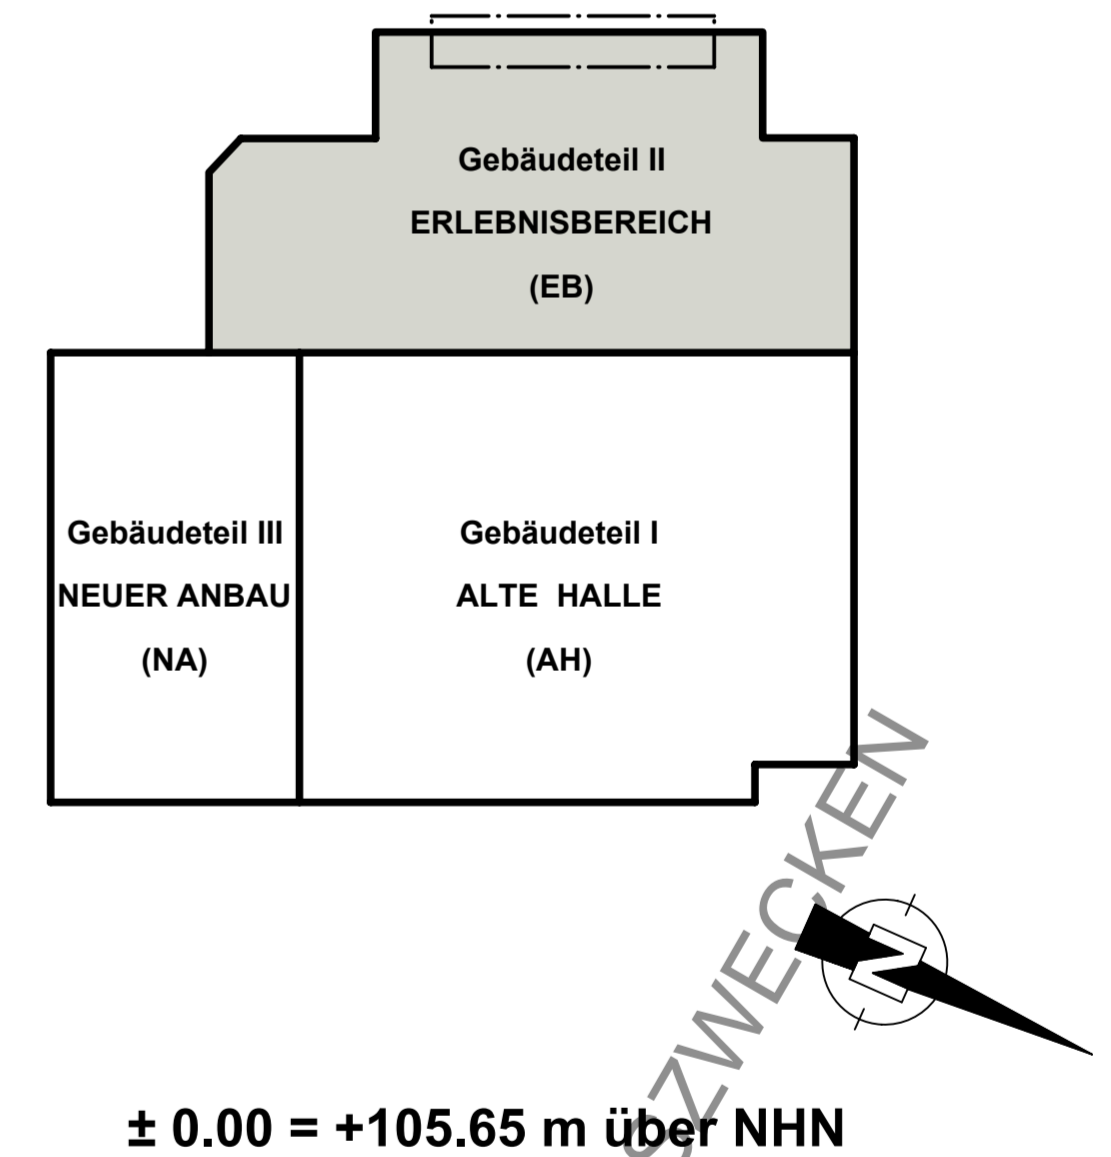

### Fußbodenaufbau FB05.1 - Erlebnisbereich

- 8 mm keramische Bodenfliese nach DIN EN 16 165 geprüft, Verfugung schimmadgeeignet
- 5 mm kunststoffmodifizierter Dünnbettmörtel
- 2 mm mineralische Verbundabdichtung (W3-I) nach DIN 18 534-1, flexibel, rissüberbrückend
- 45-105 mm Verbundestrich als Gefälleestrich, Einbau einlagig, mind. CT-C30-V150-55, Oberfläche nach DIN 18 202, Tab. 3, Zeile 3, hohe Ebenheit zur Aufnahme von Fliesenbelägen
- 1 Lage Hafbrücke, mineralisch
- 60-120 mm Gesamtaufbau
- 220 mm Stahlbeton-Deckenplatte Bestand

Index	Datum	Änderung	Name	geprüft																								
c																												
b																												
a																												
<table border="1"> <tr> <td>Bauherr:</td> <td>Stadt Senftenberg</td> <td>Datum:</td> <td>20.01.2026</td> </tr> <tr> <td>Projekt:</td> <td>Sanierung Erlebnisbad Senftenberg</td> <td>Projektnummer:</td> <td>24 05</td> </tr> <tr> <td>Teilobjekt:</td> <td>Gebäudeteil II - Erlebnisbereich</td> <td>bearbeitet</td> <td></td> </tr> <tr> <td>Darstellung:</td> <td><b>Detailschnitt Aufkantung Achse G - Erlebnisbereich</b></td> <td>geprüft</td> <td></td> </tr> <tr> <td>Leistungsphase:</td> <td>Ausführung</td> <td>geprüft</td> <td></td> </tr> <tr> <td>Zeichn.-Nr.:</td> <td colspan="3">ARC_3605_EB_FS</td> </tr> </table>					Bauherr:	Stadt Senftenberg	Datum:	20.01.2026	Projekt:	Sanierung Erlebnisbad Senftenberg	Projektnummer:	24 05	Teilobjekt:	Gebäudeteil II - Erlebnisbereich	bearbeitet		Darstellung:	<b>Detailschnitt Aufkantung Achse G - Erlebnisbereich</b>	geprüft		Leistungsphase:	Ausführung	geprüft		Zeichn.-Nr.:	ARC_3605_EB_FS		
Bauherr:	Stadt Senftenberg	Datum:	20.01.2026																									
Projekt:	Sanierung Erlebnisbad Senftenberg	Projektnummer:	24 05																									
Teilobjekt:	Gebäudeteil II - Erlebnisbereich	bearbeitet																										
Darstellung:	<b>Detailschnitt Aufkantung Achse G - Erlebnisbereich</b>	geprüft																										
Leistungsphase:	Ausführung	geprüft																										
Zeichn.-Nr.:	ARC_3605_EB_FS																											
Maßstab	1 : 50, 1 : 5	Blattformat	670 x 475																									