DETAIL 1
ANSCHLUSS FLIESEN AN STÜTZEN ACHSE D M. 1 : 5

(D) 1x Bereich Fußboden - Stütze
1x Bereich Sitzfläche - Stütze
1x Bereich OK Lehne - Stütze

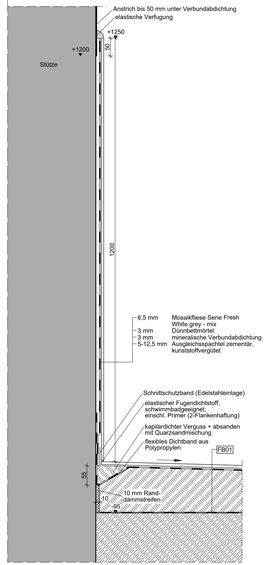

DETAIL 2
BODENDURCHFÜHRUNG FÜR SCHWIMMLEINEN M. 1 : 5

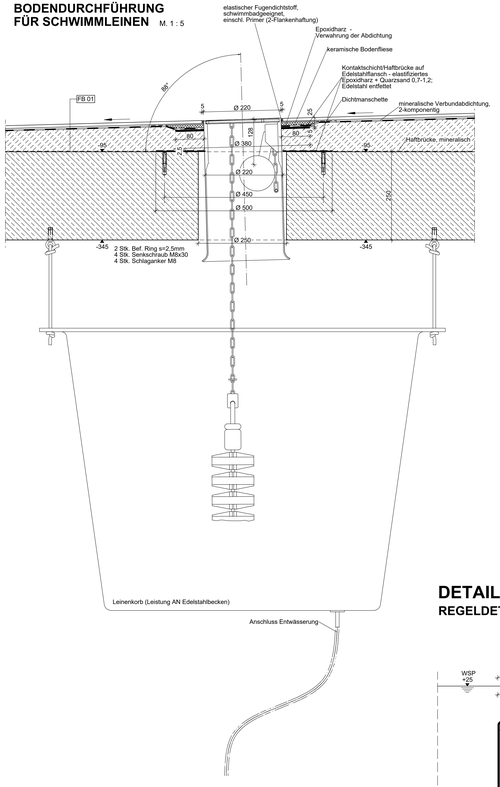

DETAIL 3 (siehe auch Zeichnung Nr. ARC_3602_AH_FS)
M. 1 : 5

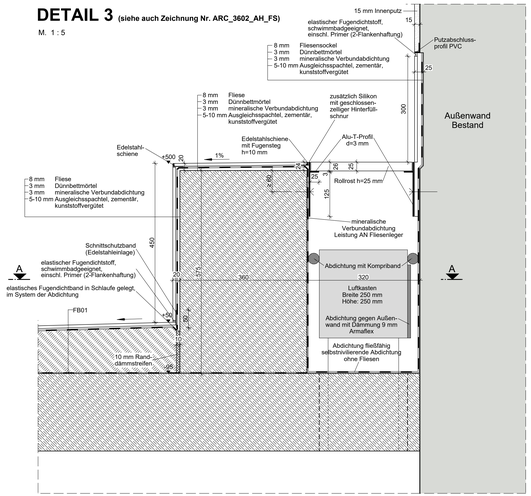

DETAIL 7
HORIZONTALSCHNITT - Schnittebene +200 durch Sockelfliese Ganzglastüren Achse C M. 1 : 5

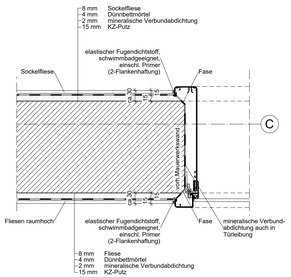

HORIZONTALSCHNITT - Schnittebene +1000 Ganzglastüren Achse C M. 1 : 5

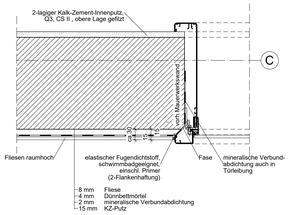

GRUNDRISSAUSSCHNITT M. 1 : 100

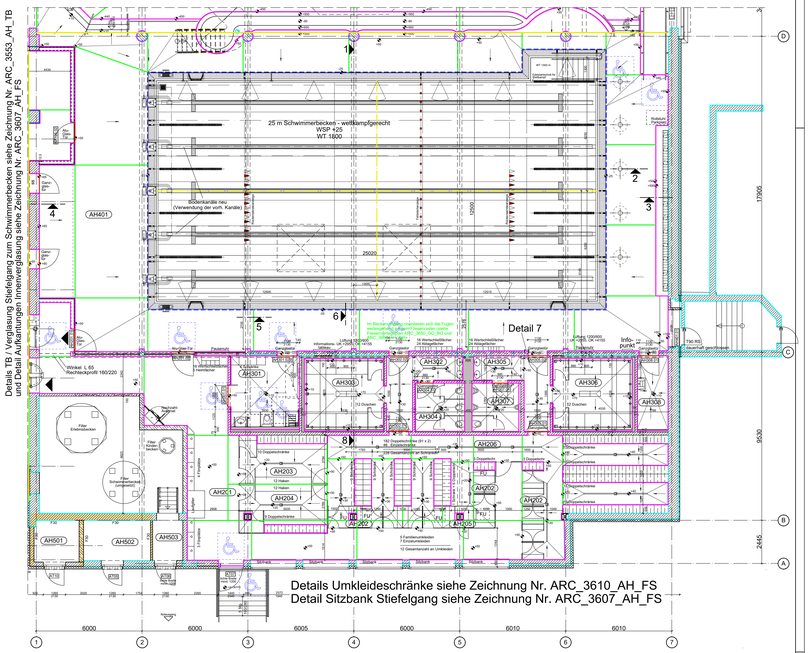

DETAIL 4
M. 1 : 2

Anschluss FB-Aufbau mit Bodenfliesen an vorh. Wände mit Fliesensockel

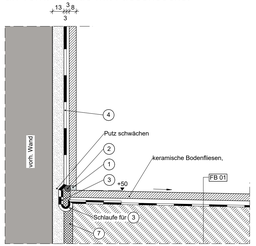

DETAIL 5
M. 1 : 1

Regeldetail - Dehnungsfuge als Feldbegrenzungsfuge

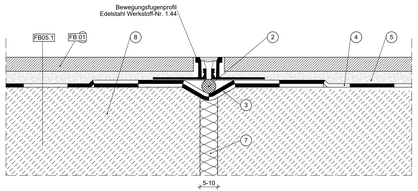

DETAIL 6
REGELDETAIL BECKENKOPF - ANSCHLUSS AN BECKENUMGANG M. 1 : 2,5

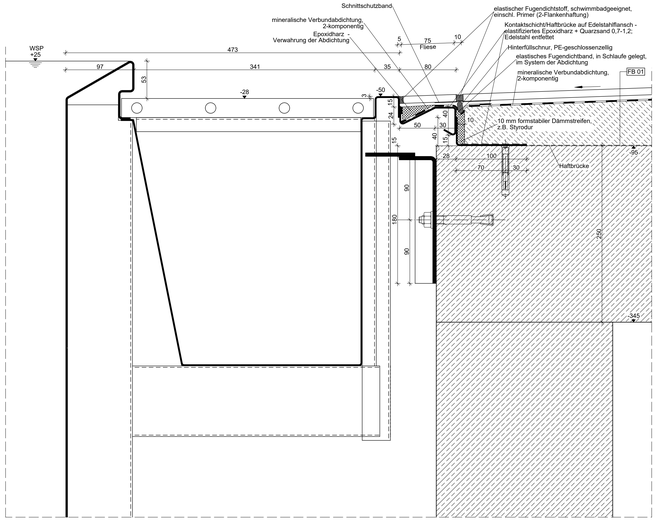

DETAIL 8
ANSCHLUSS FB-AUFBAU DUSCHEN/SCHLITZRINNE AN GEFLIESTE TROCKENBAUWÄNDE M. 1 : 5

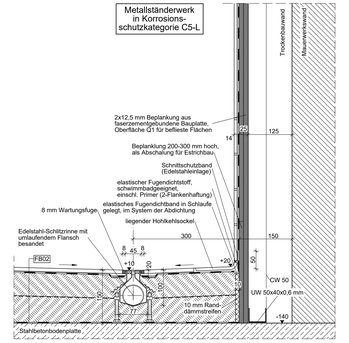

Fußbodenaufbau FB01 - Schwimmhalle

8 mm	keramische Bodenfliese nach DIN EN 16 165 geprüft, Verfugung schimmbadgeeignet
5 mm	kunststoffmodifizierter Dünnbettmörtel
2 mm	mineralische Verbundabdichtung (W3-I) nach DIN 18 534-1, flexibel, rissüberbrückend
55-130 mm	Verdundestrich als Gefälleestrich, Einbau einlagig, mind. CT-C30-V150-S5, Oberfläche nach DIN 18 202, Tab. 3, Zeile 3, hohe Ebenheit zur Aufnahme von Fliesenbelägen
1 Lage	Haftbrücke, mineralisch
70-145 mm	Gesamtaufbau
250 mm	Stahlbeton-Deckenplatte

Fußbodenaufbau FB02 - Nassbereiche

8 mm	keramische Bodenfliese, nach DIN EN 16 165 geprüft, Verfugung schimmbadgeeignet
5 mm	kunststoffmodifizierter Dünnbettmörtel
2 mm	mineralische Verbundabdichtung (W3-I) nach DIN 18 534-1, flexibel, rissüberbrückend
65 mm	Zementestrich CT-C30-F5-T65, Oberfläche nach DIN 18 202, Tab. 3, Zeile 3, hohe Ebenheit zur Aufnahme von Fliesenbelägen
1 Lage	PE-Folie 0,2 mm
40-100 mm	Zement-Gefälleestrich, (mind. 2%, Höhen siehe Grundriss) CT-C30-F5-T40-B0
30 mm	Wärmedämmung EPS WLG 035
1 Lage	Bitumenschweißbahn V60-S4
150-210 mm	Gesamtaufbau
200 mm	Stahlbeton-Bodenplatte
2 Lagen	PE-Folie 0,2 mm
100 mm	Perimeterdämmung WLG 035
50 mm	Bettungsschicht Feinsand 05
300 mm	Schottertragschicht 0/45

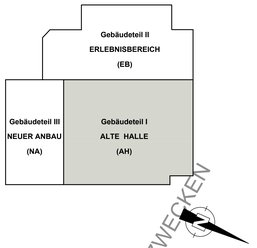

± 0.00 = +105.65 m über NHN

LEGENDE:

1. elastische Fugenversiegelung auf Silikonbasis, schwimmbadgeeignet, vorhergehende Primerauftragung auf Fugenflanken
2. geschlossenzellige PE-Schaumstoffschnur
3. gewebeluschierten, hochelastisches Abdichtungsband, Breite ca. 200mm - beidseitig in mineralische Verbundabdichtung einarbeiten
4. mineralische Verbundabdichtung
5. Dünnbettmörtel im System der Bauchemie, Dicke ca. 5mm
6. keramischer Fliesenbelag, 8 mm
7. wasserbeständiger, elastischer Fugenfüllstoff
8. Verdundestrich als Gefälleestrich

Index	Datum	Änderung	Name	geprüft
c				
b				
a				

Bauherr:	Stadt Senftenberg	Datum:	20.01.2026
Projekt:	Sanierung Erlebnisbad Senftenberg	Projektnummer	24 05
		gezeichnet	
Teilobjekt:	Gebäudeteil I - Alte Halle		bearbeitet
Darstellung:	**Detailschnitte Fliesen Alte Halle**	Leistungsphase	Ausführung
			geprüft
Maßstab: 1:100; 1:5; 1:2,5; 1:2; 1:1	Blattformat 1450 x 690	Zeichn.-Nr.	**ARC_3613_AH_FS**

ZUR KALKULATIONZWECKEN