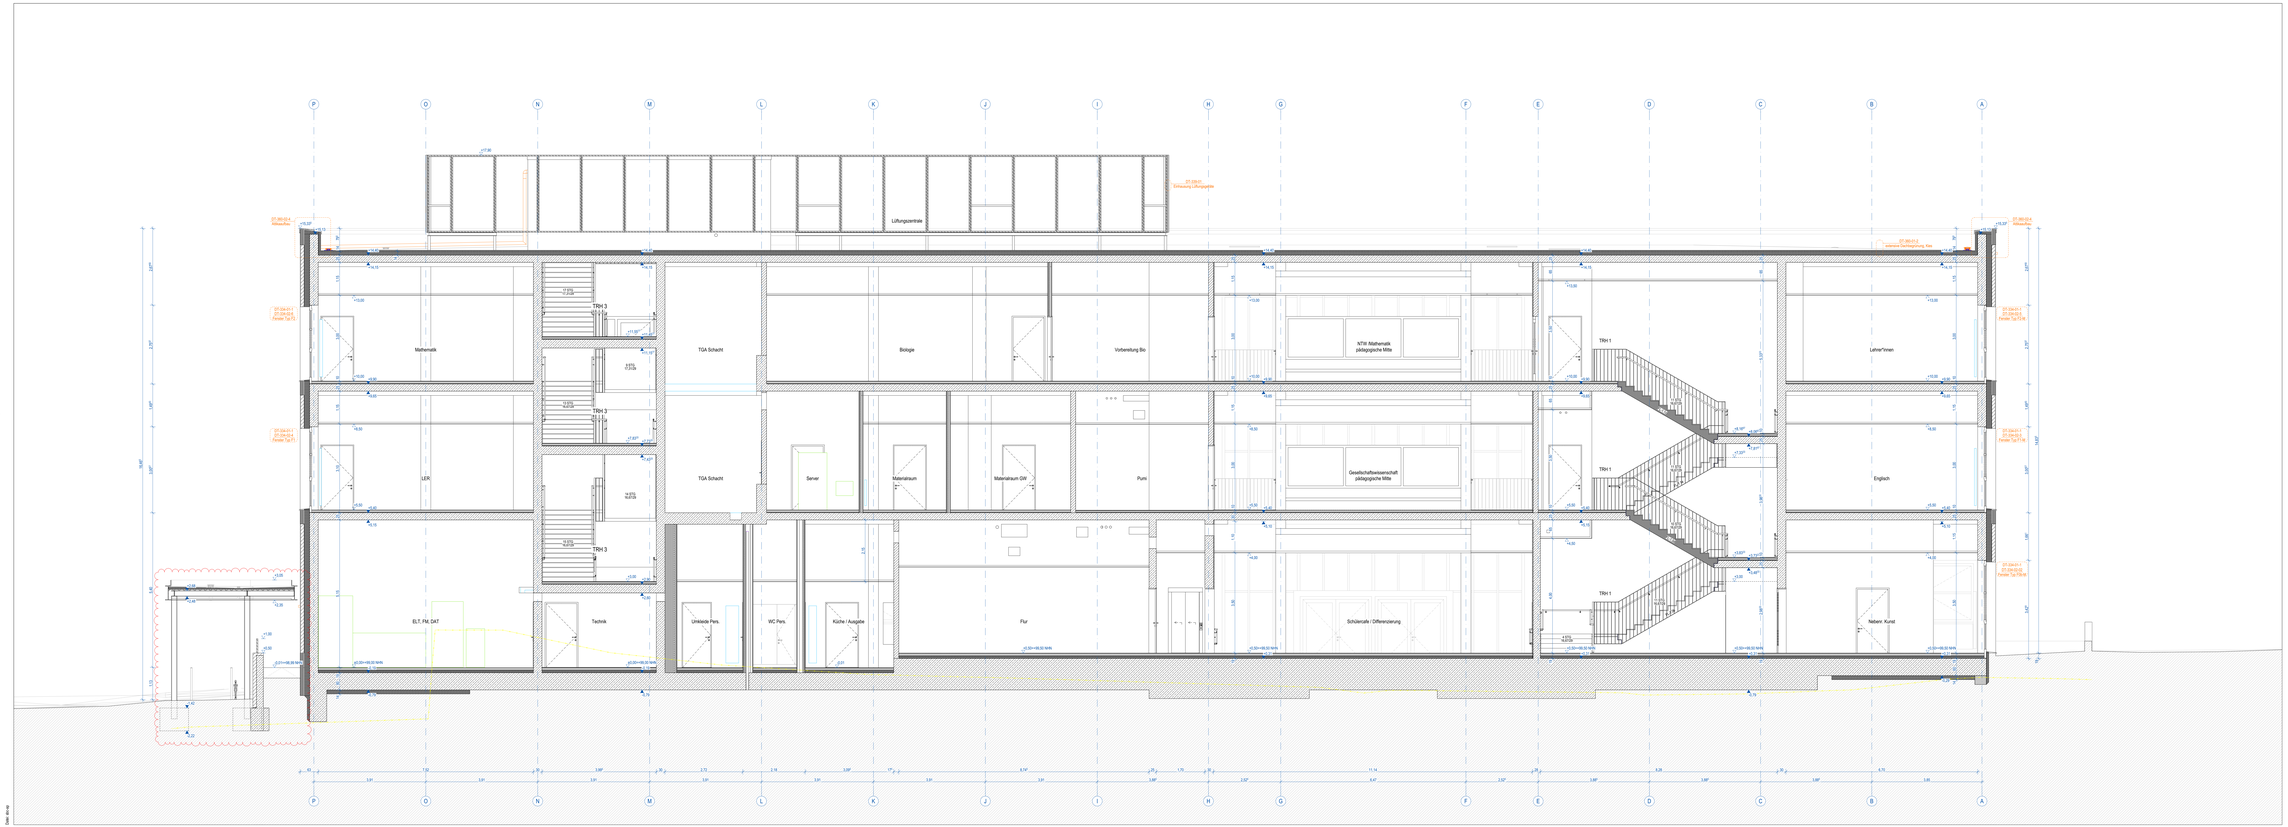

Materialien

MW	Mauerwerk	ME	Metall	DB	Dispersionsfarben
Stb	Stahlbeton	HZ	Holz	GA	Gussasphaltestrich
BF	Betonfertigteil	HZW	Holzwolle	GU	Gummi
GK	Gipskartonwand	GL	Glas	HE	Hartestreifenfarbich
WD	Wärmedämmung	FL	Fliesen	LI	Linoleum
STK	Stahlkonstruktion	SL	Spiegel	NST	Naturstein
SB	Schlitzbeton	ST	Stuhl	PVC	Polyvinylchlorid
PU	Putz	TA	Tapete	TE	Teppich
SP	Spachtel	BP	Betonpflaster	TQ	Terrazzo
AN	Anstrich	BW	Betonwerksteln	VE	Verbundestrich

Brandschutz

	RM	Rauchmelder	F30	Feuerhemmendes Bauteil	RS	Rauchschutz
		Bewegungsmelder	F60	Hochfeuerhemmendes Bauteil	dt	dichtschließende Tür
	RWA	Rauch- und Wärmeabzugsanlage	F90	Feuerbeständiges Bauteil	dts	dicht- und selbstschließende Tür
		Sicherheitsleuchte	T30	Feuerhemmende Tür		
	BW	Brandwand	T90	Feuerbeständige Tür		

TGA, ELT, LU, NZS

	BD	Bodendurchbruch	WS	Wandschlitz		Klingeltaster
	BKB	Bodenkernbohrung	UD	Unterzugsdurchbruch		Deckenleuchte
	BA	Bodenausspärung	REV	Revisionsklappe		Wandleuchte
	DD	Deckendurchbruch	RR	Regenrohr		LED-Feuchtraum-Rinnenleuchte
	DKB	Deckenkernbohrung	BE	Bodeneinlauf		Pendelleuchte
	DS	Deckenschlitz	HA	Hauptablauf		Treppenleuchtkästen
	WD	Wanddurchbruch	NA	Notablauf	BT	Bodenlanke
	WKB	Wandkernbohrung	HK	Heizkörper	LÜ	Lüftungsgitter

Allgemein

BRH	Brüstungshöhe ab OKFF	AHD	Abhangdecke	±0.00 OKFF Über ±0.00	±0.00 OKFD Über ±0.00
STH	Sturzhöhe ab OKFF	LH	Lichte Höhe	±0.00 UKFF Über ±0.00	±0.00 UKFD Über ±0.00
FF	Fertigfußboden	LB	Lichte Breite	±0.00 OKRD über ±0.00	±0.00 OKRD über ±0.00
RF	Rohfußboden	OK	Oberkante	±0.00 UKRD über ±0.00	±0.00 UKRD über ±0.00
RD	Rohdecke	UK	Unterkante		
RFS	Rohfußbodensprung	VK	Vorderkante	SW	Schwelle
FDS	Fertigdeckensprung	UZ	Unterzug	SRM	Senkrechtmarkise
RDS	Rohdeckensprung	ÜZ	Überzug	NHN	Normalhöhennull

Anmerkungen
Änderungen
Detailverweis

Raumstempel

Raum	
0.1.01	Raumname
4.1.01	Raumnummer
3. OG / EG / Lindhorst	Geschossebene
3. OKF Rohdb	Deckenbelag
RH: 3.50 m	Raumhöhe
NF: 55.00 m²	Netto-Fläche

Fenster / Türen

F.X.1.01	Fenster-Turnummer
RBx2	Rollladen/Raffstor
1.500 x 2.500	Fenster-Breite x Höhe
Typ 14	Fenster-Typ
0.800 / -0.45	Abt. Brüstungshöhe ab Projektnull
0.800 / 1.95	Abt. Sturzhöhe ab Projektnull
±0.00 / -1.15	Abstandsmaßangabe ab OKFF
20 / 0.50	Verglasung g-Wert
70 dB / 0.90	Schallschutz R'w Wert

Brandschutzanforderung
Lichte Durchgangshöhe
Abstandsmaß zur Rohbaufßoberg ab OKFF
Turnummer

Pläne und Maße sind vor Arbeitsbeginn zu prüfen. Die Pläne sind mit den Plänen der Fachplaner zu vergleichen. Planummer und Index beachten. Bei Erscheinen eines neuen Planes wird der ungültige Plan nicht eingezogen. Bei Differenzen zwischen den einzelnen Planungsunterlagen oder den Maßen vor Ort ist vor Ausführung unbedingt Rücksprache mit der örtlichen Bauüberwachung zu halten.

Sofern nicht anders vermerkt, sind alle Höhen auf OKFF bezogen.
Alle Maße "n kurzo" oder mit Zusatz "ca." dienen nur der Orientierung und müssen vor Ort durch Aufmaß verifiziert werden.

Datum	gez.	Vermerke und Änderungshinweise	Index
28.05.2025	mc	Planerstellung	-
30.06.2025	am	Div. Anpassungen	a
19.11.2025	mc	Ergänzung Detailverweise, Übersetzung Fummelbleichsicherung gem. Detailplanung, Anpassung Höhe Sonier Fassade Nord	b
			c
			d
			e
			f
			g
			h
			i

OKFF Haupteingang Haus A: ±0.00 = 99.00 m ü.NHN

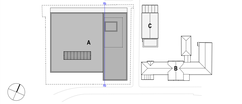

Bildungscampus BOS - Erweiterung

Bauherr	Stadt Sprembeg am Markt 1 03130 Sprembeg	Planinhalt	Grundriss 3. OG
		Planungsphase	Ausführungsplanung Objektplanung: RG
Planer		Datum Maßstab Format Planummer:	19.11.2025 1:50 1.900 x 594 mm BOS-5-ARC-SC-06-b

VORABZUG