




Detail D2.1
Achse A - Attika Bestand/Neu
M 1:10

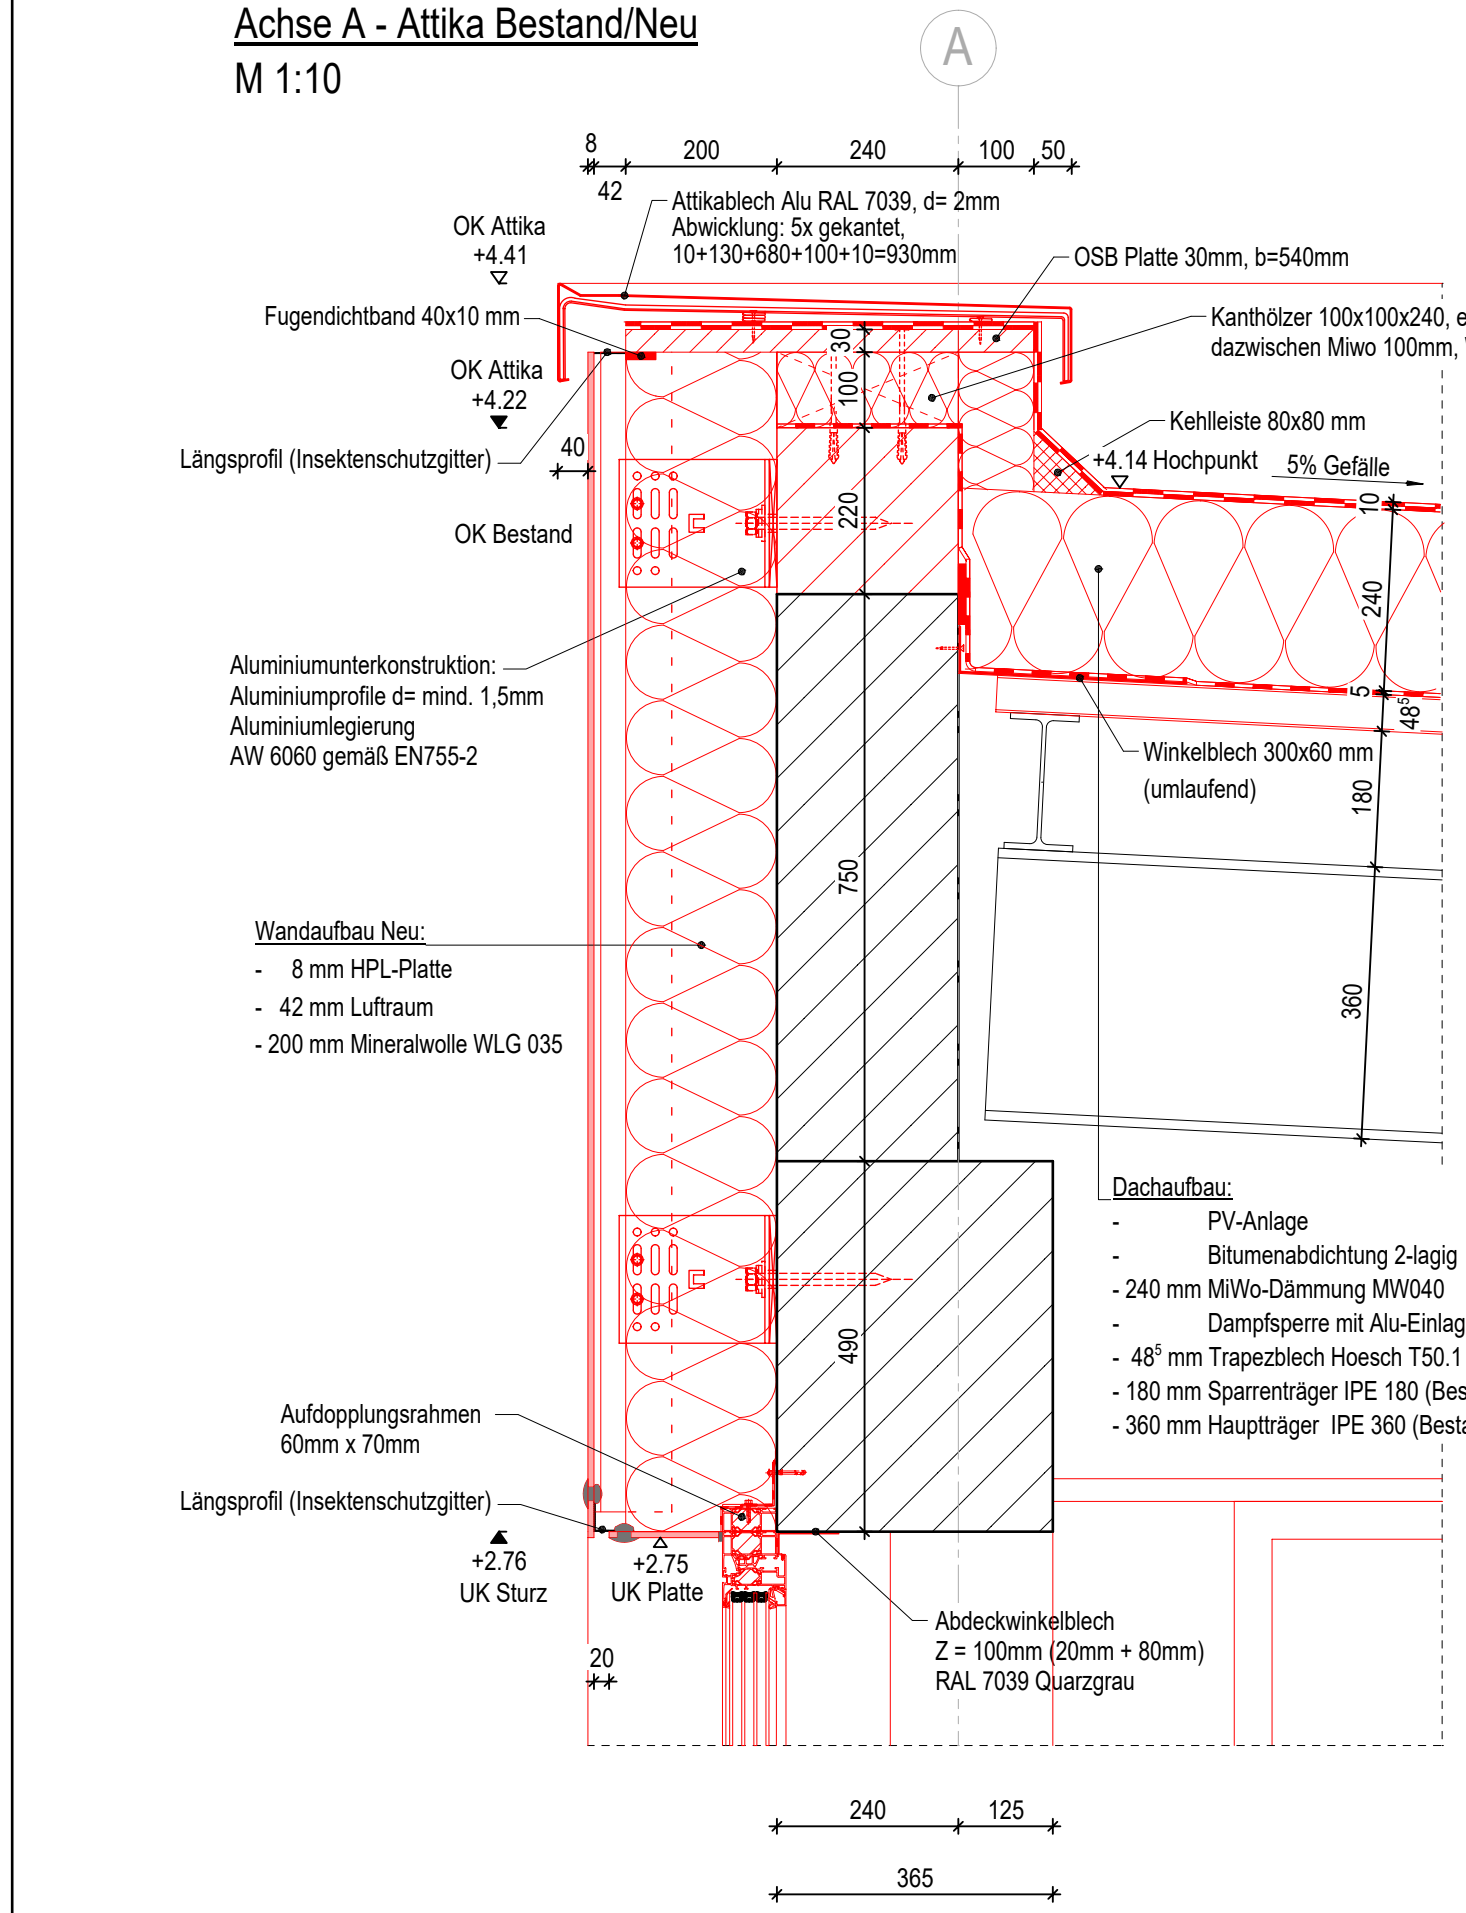


Detail D2.4
Achse B - Attika Neu /
oberer Anschluß Glasfassade Windfang
M 1:10

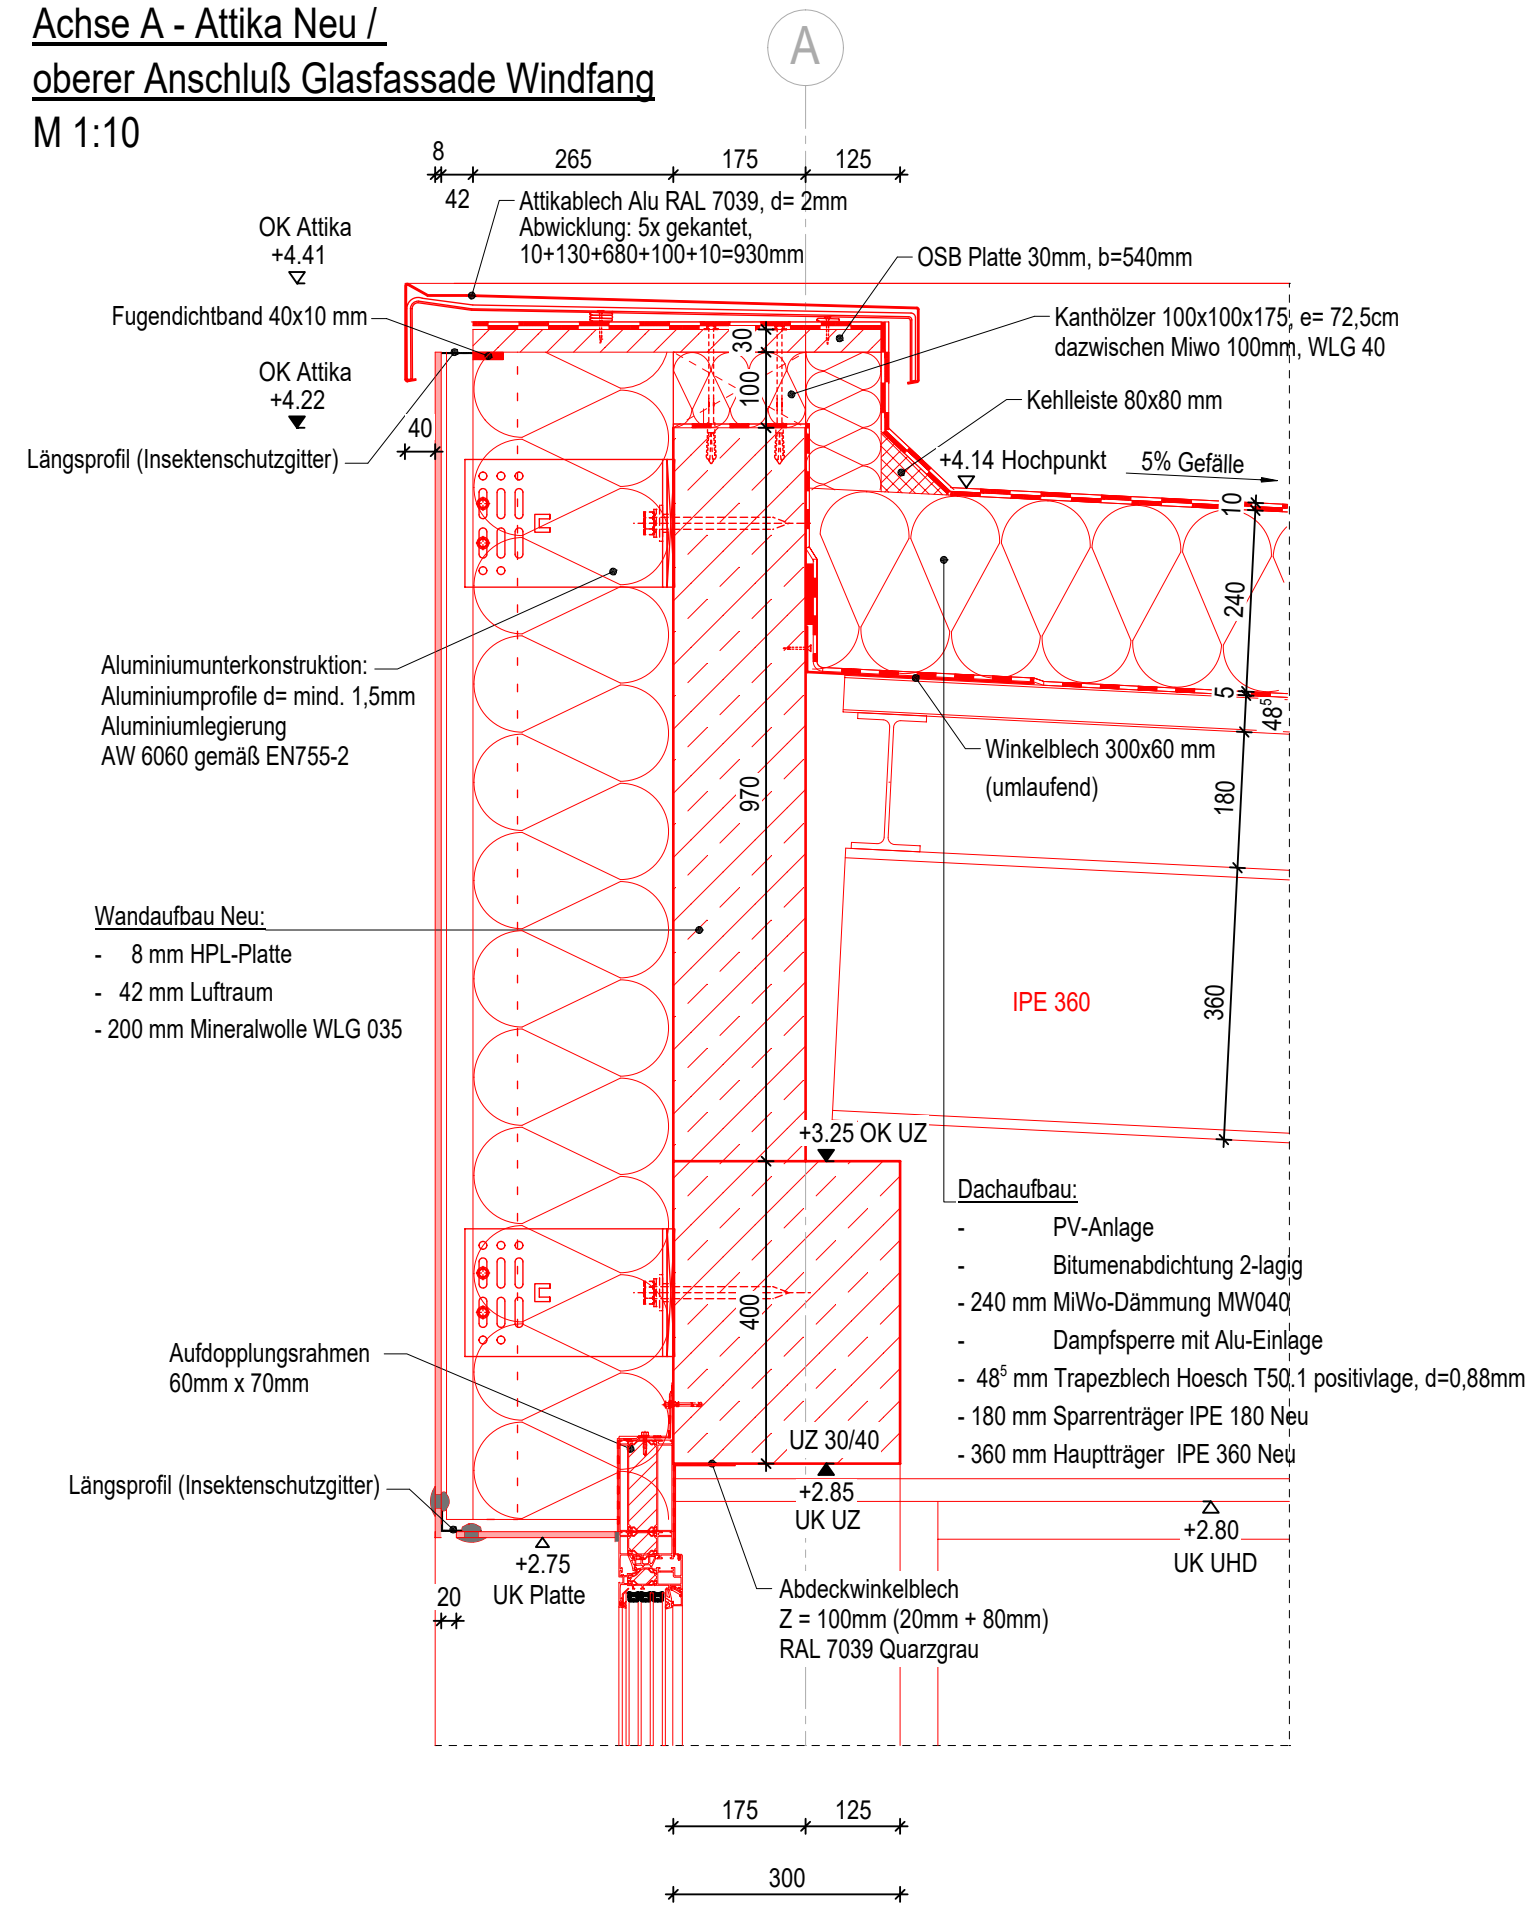


Detail D2.3
Achse B - Tiefpunkt Dach / Dacheinlauf
M 1:10

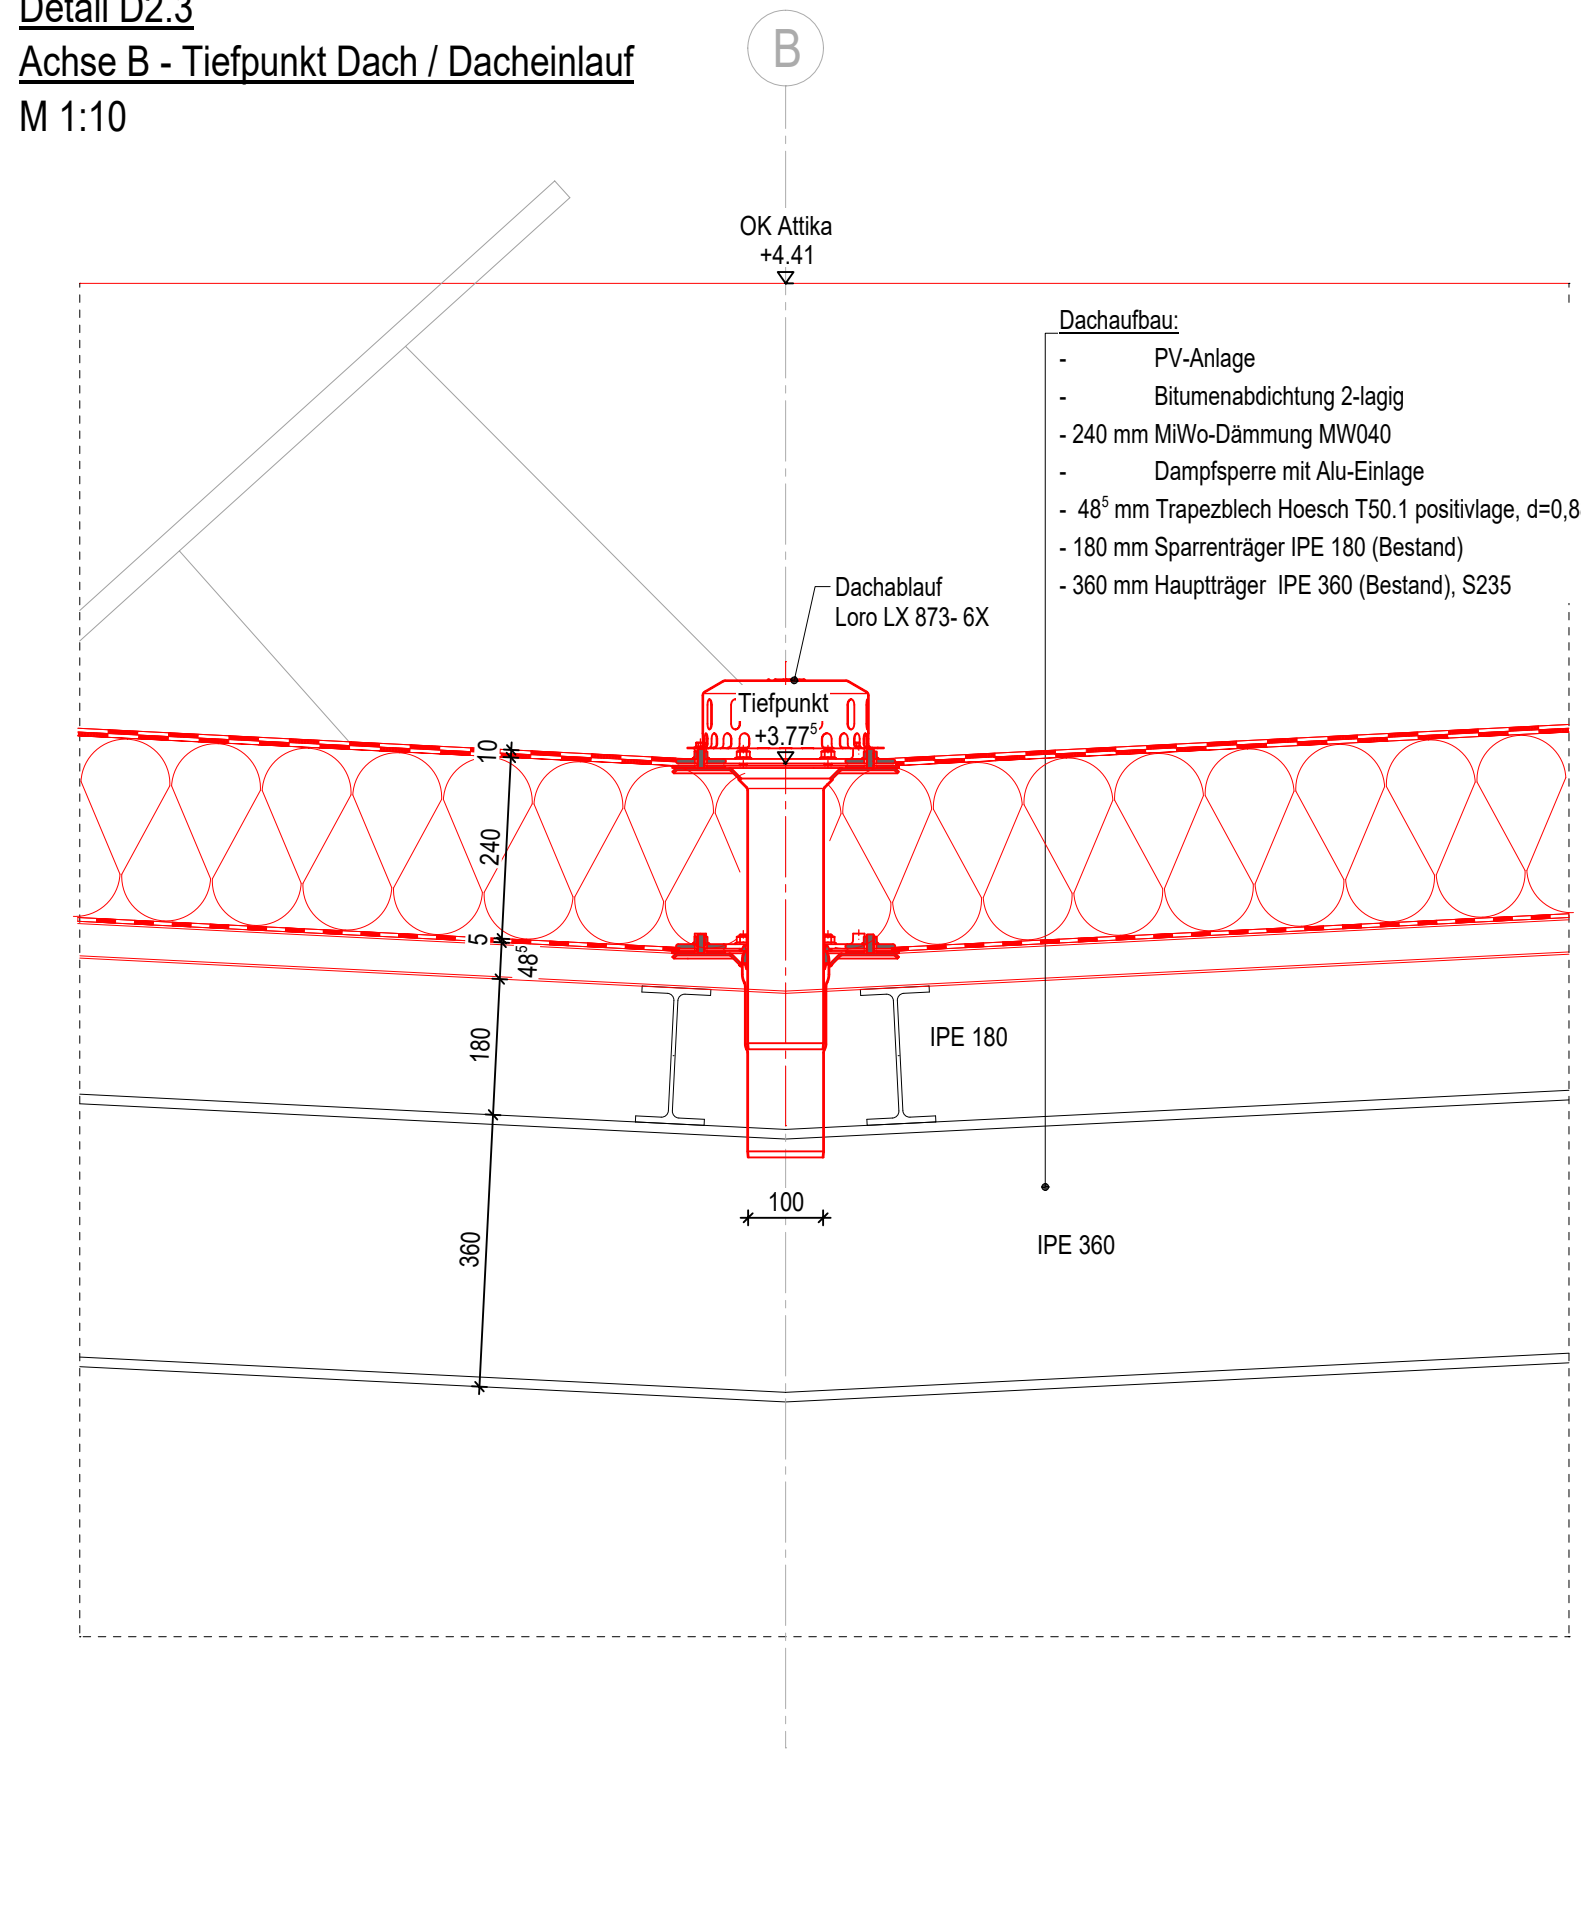


Detail D 2.7
Achse 1 - Attika Neu / oberer Fensteranschluß
M 1:10

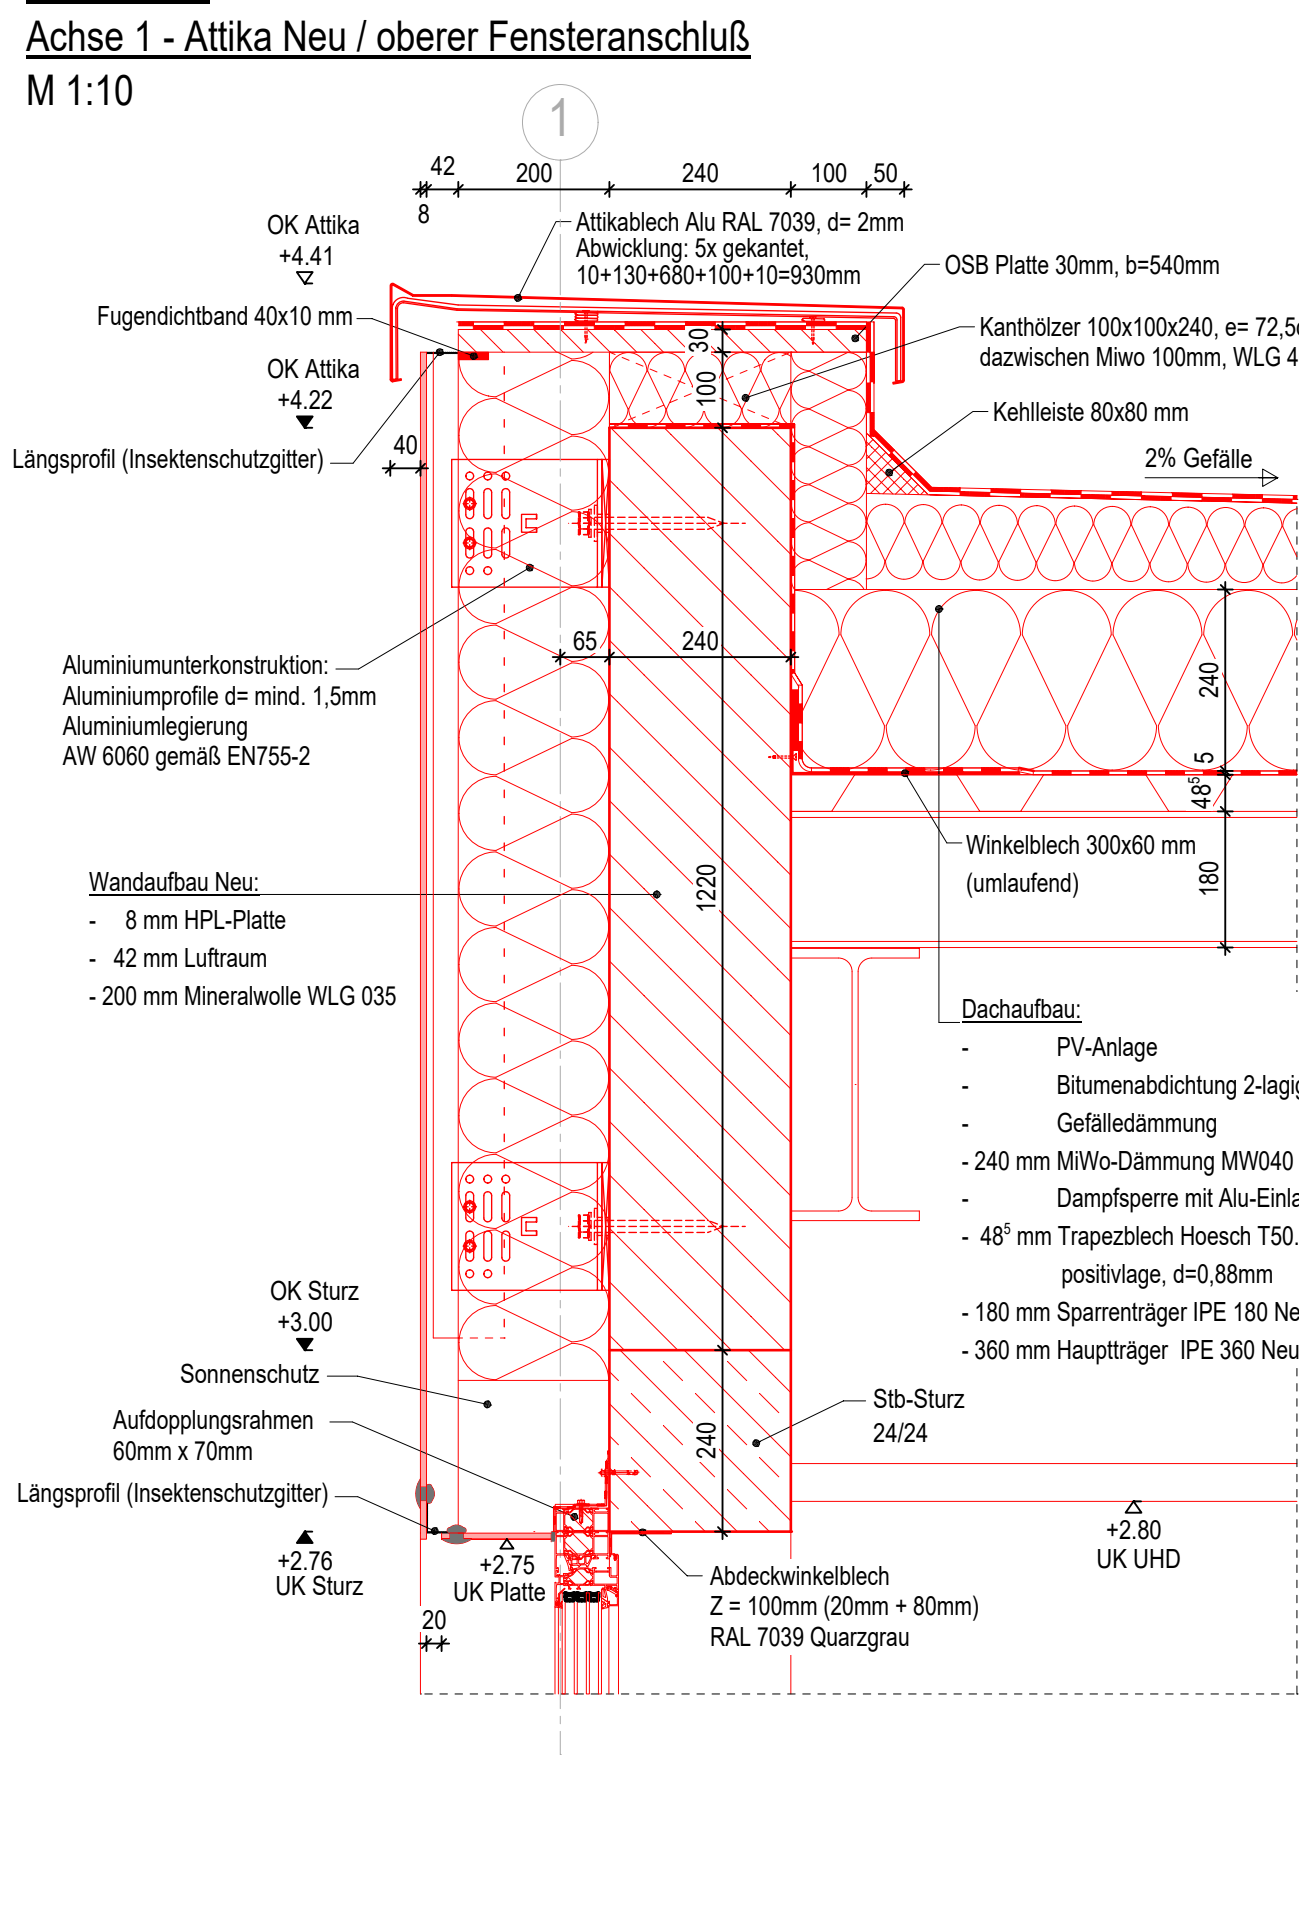


Detail D 2.10
Achse 10 - Attika Neu / oberer Lüftungsgitteranschluß
M 1:10

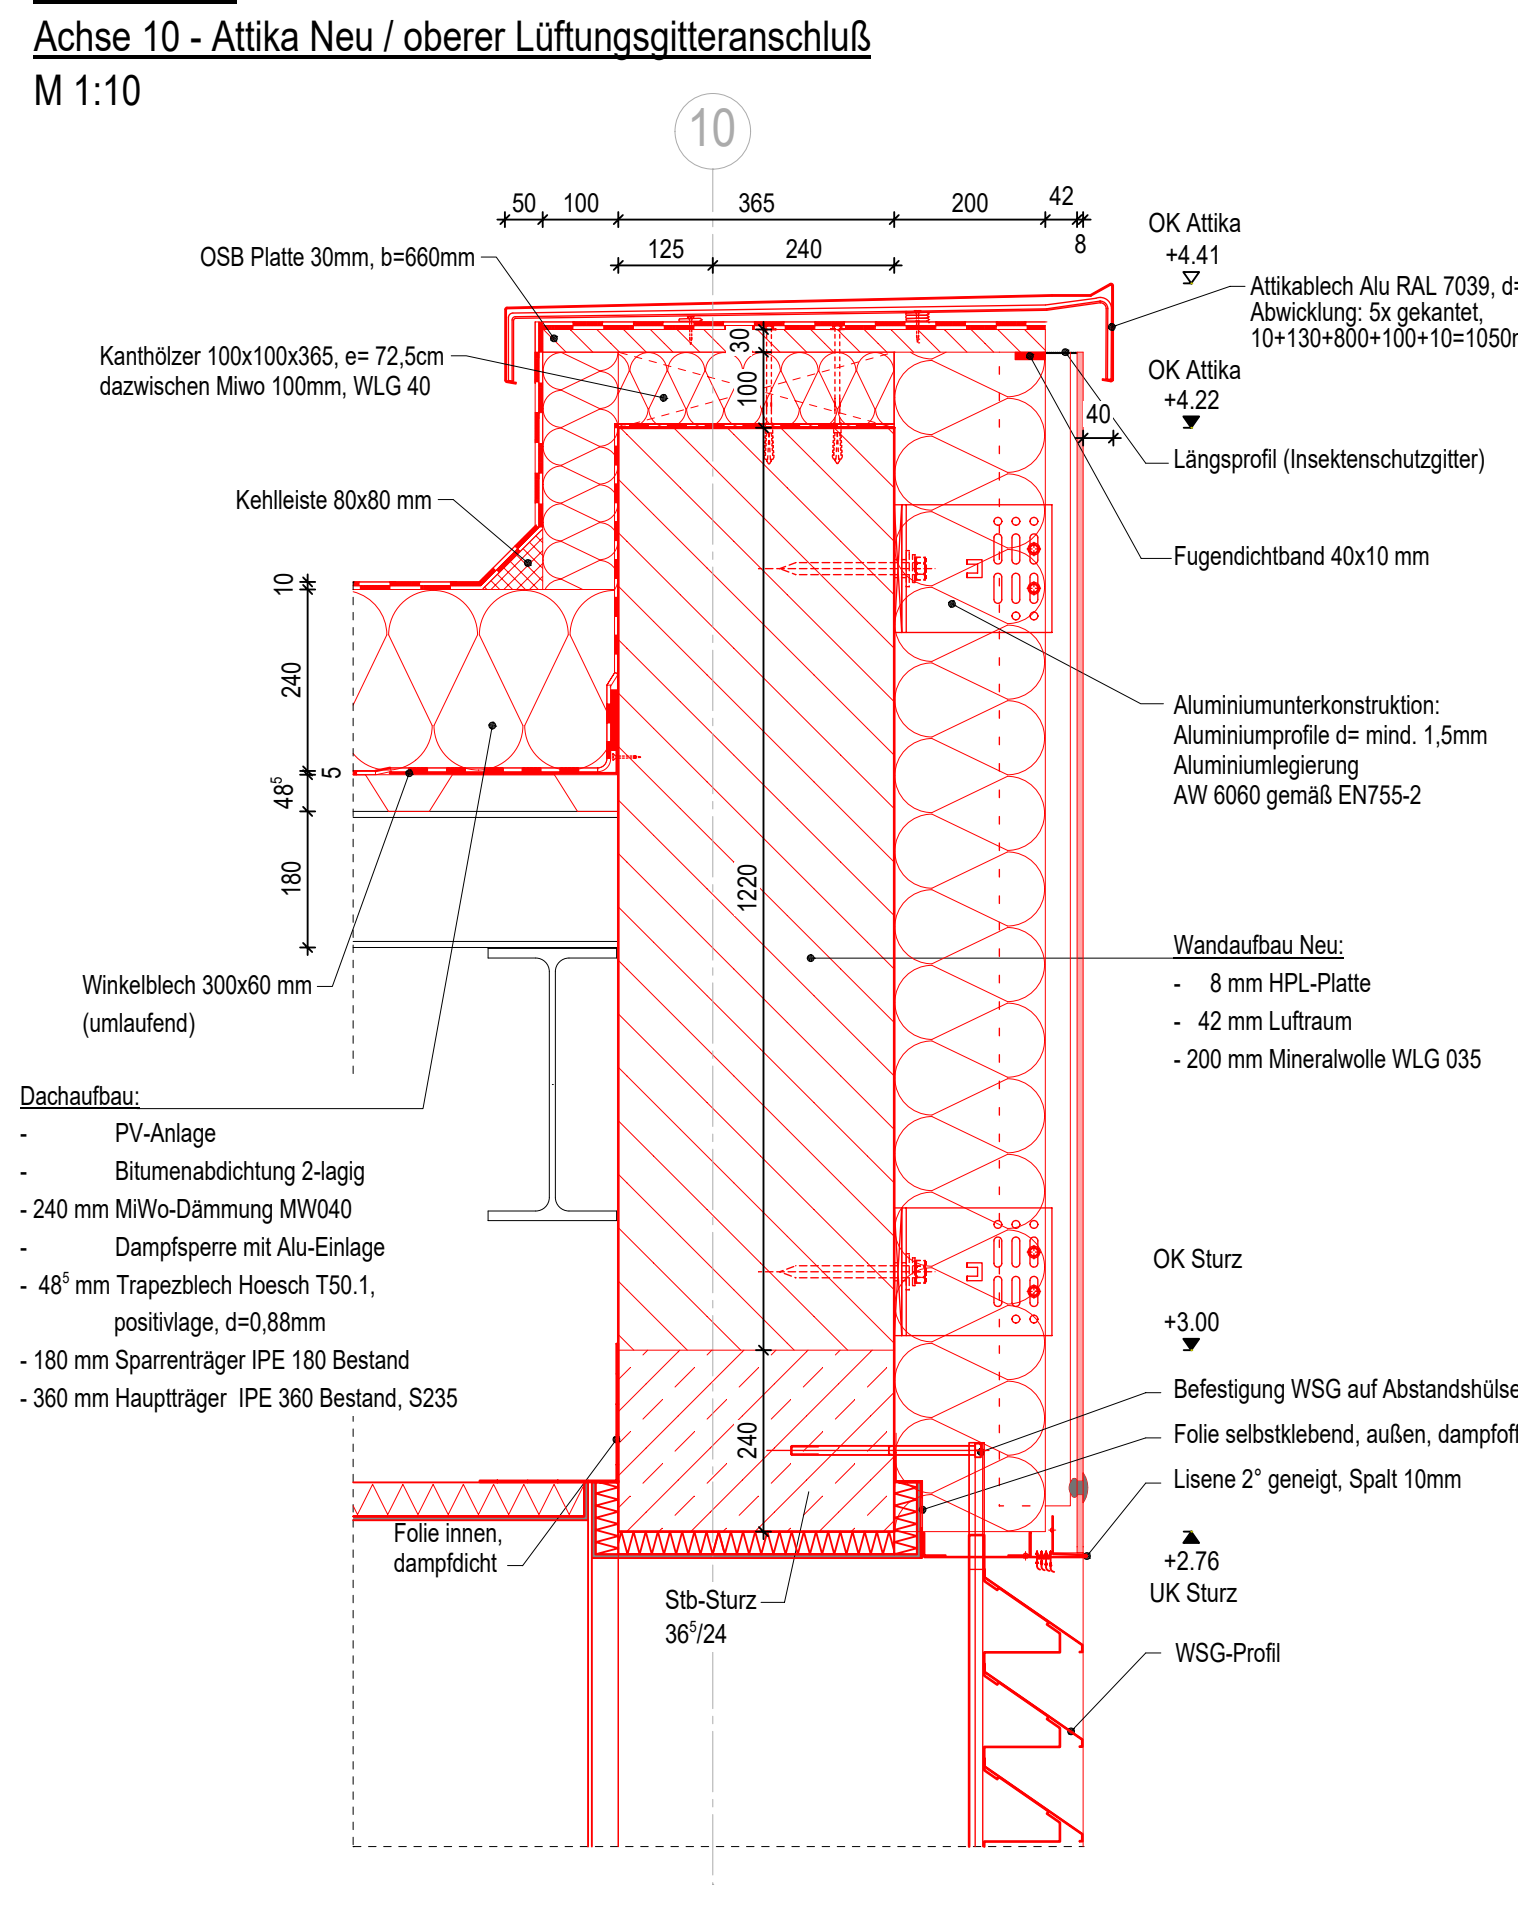


Detail D 2.13
Achse 1 - Attika Neu / oberer Anschluß Eingangstür
M 1:10

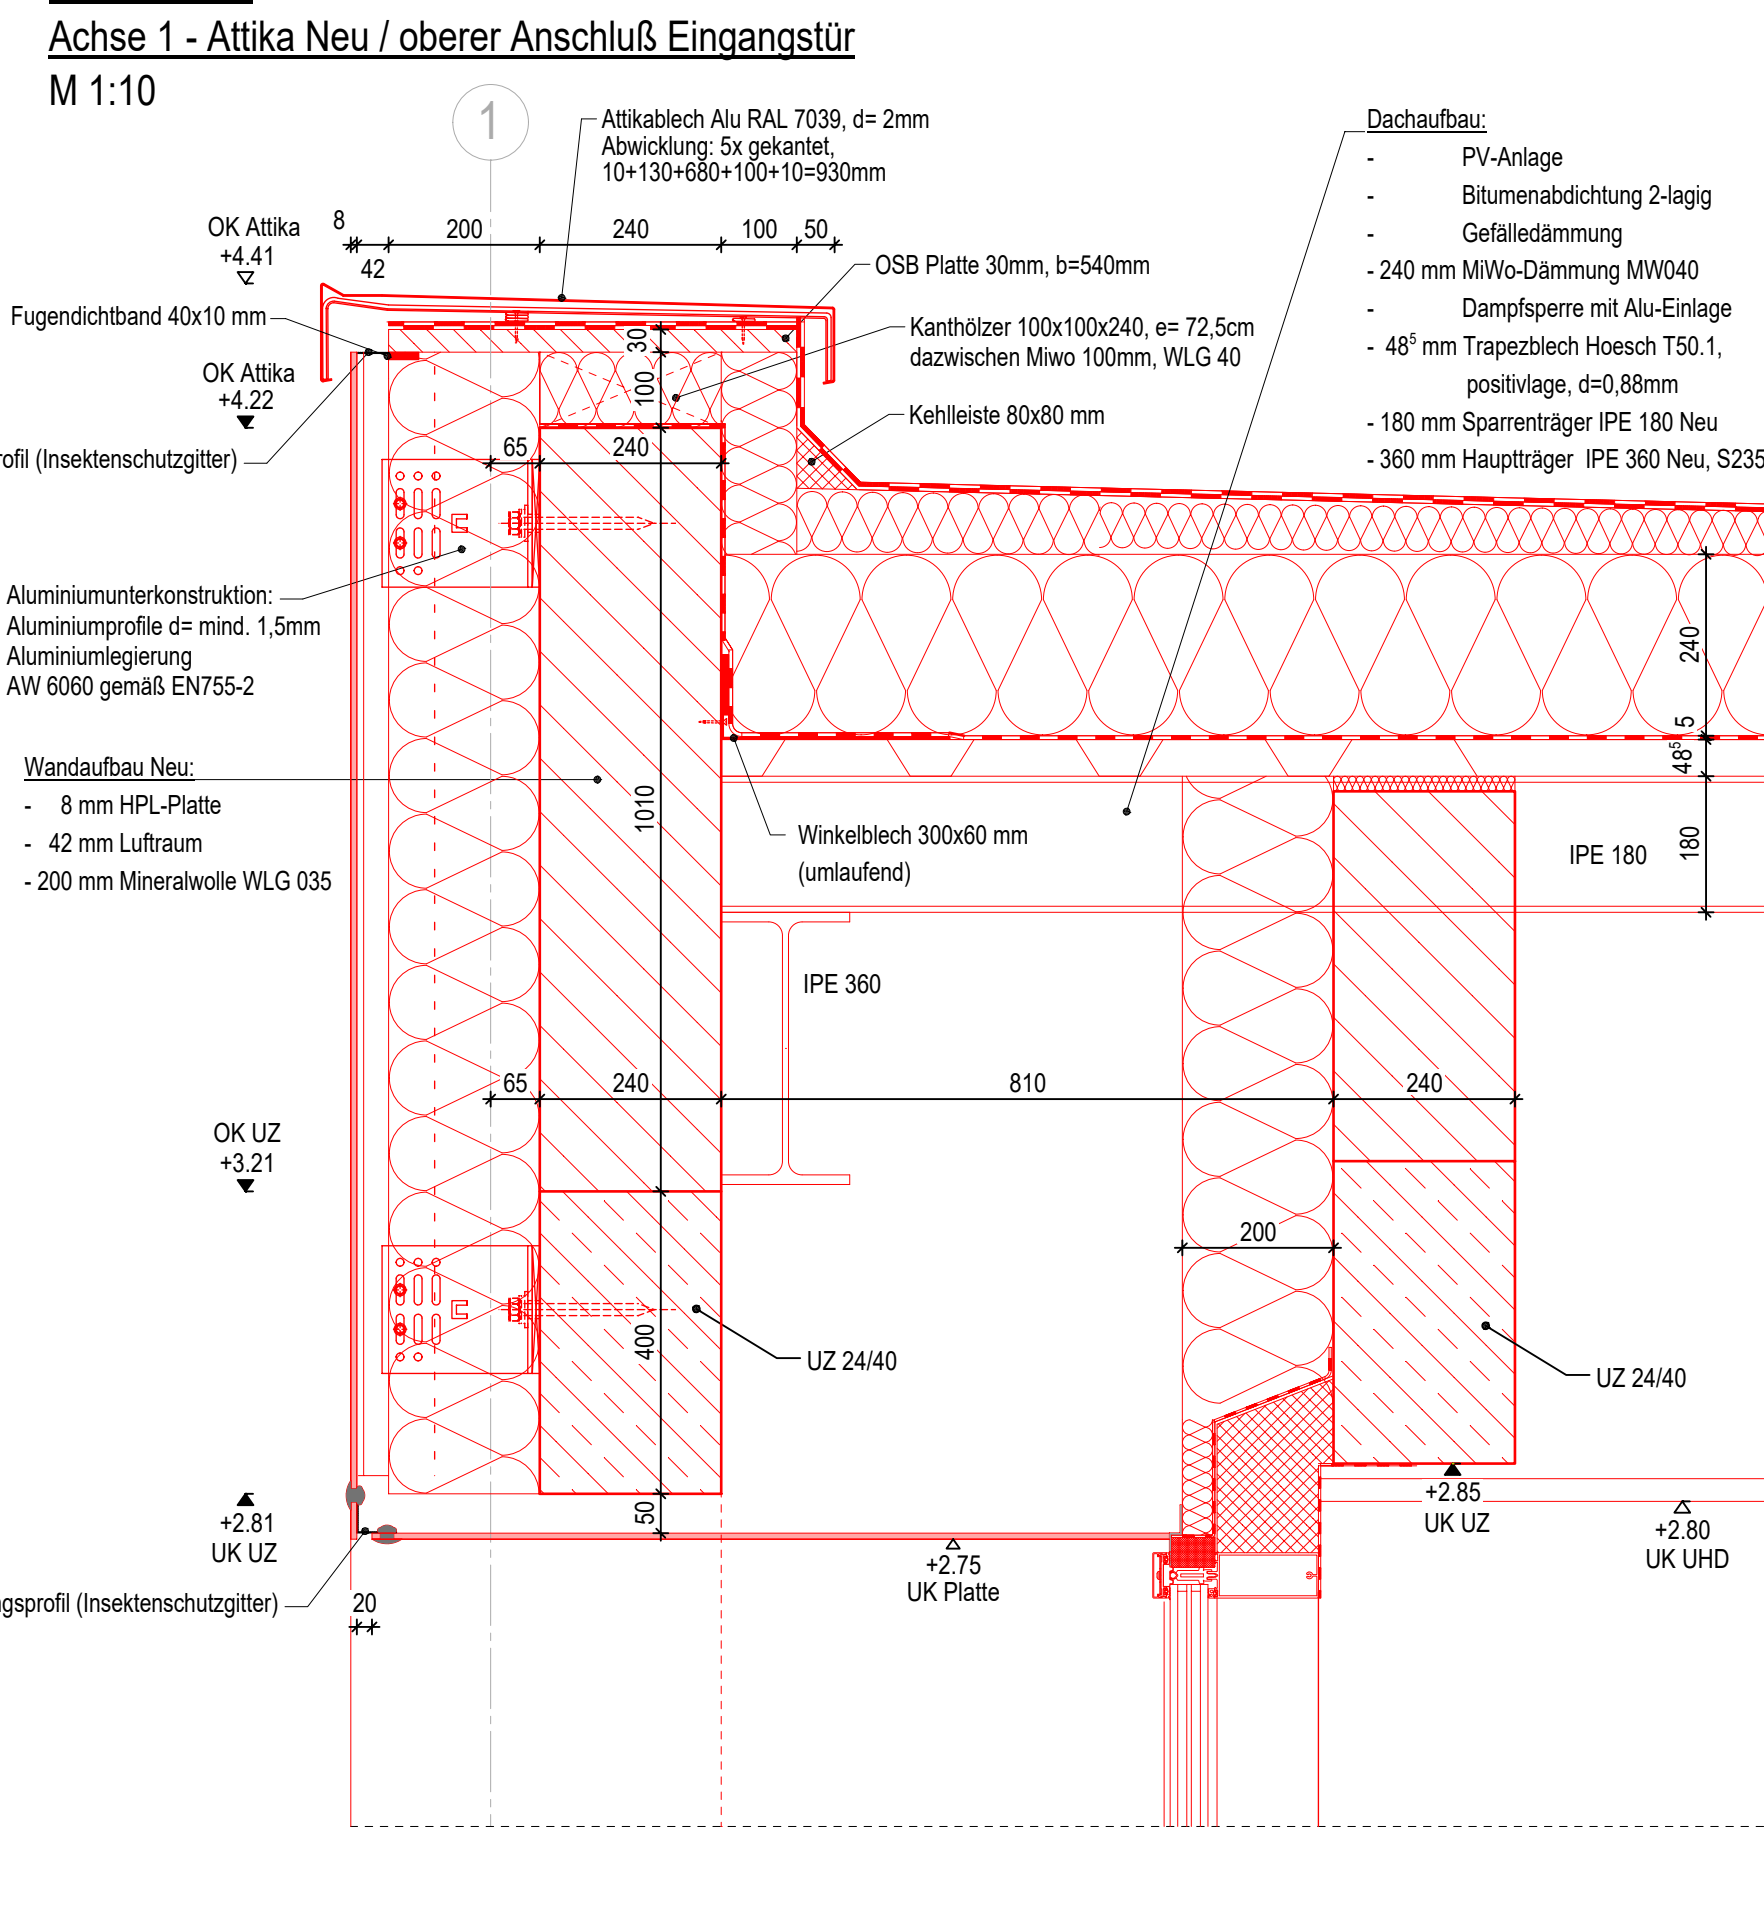


Detail D 2.15
Achse 10 - Attika Bestand/Neu +
Notentwässerung
M 1:10

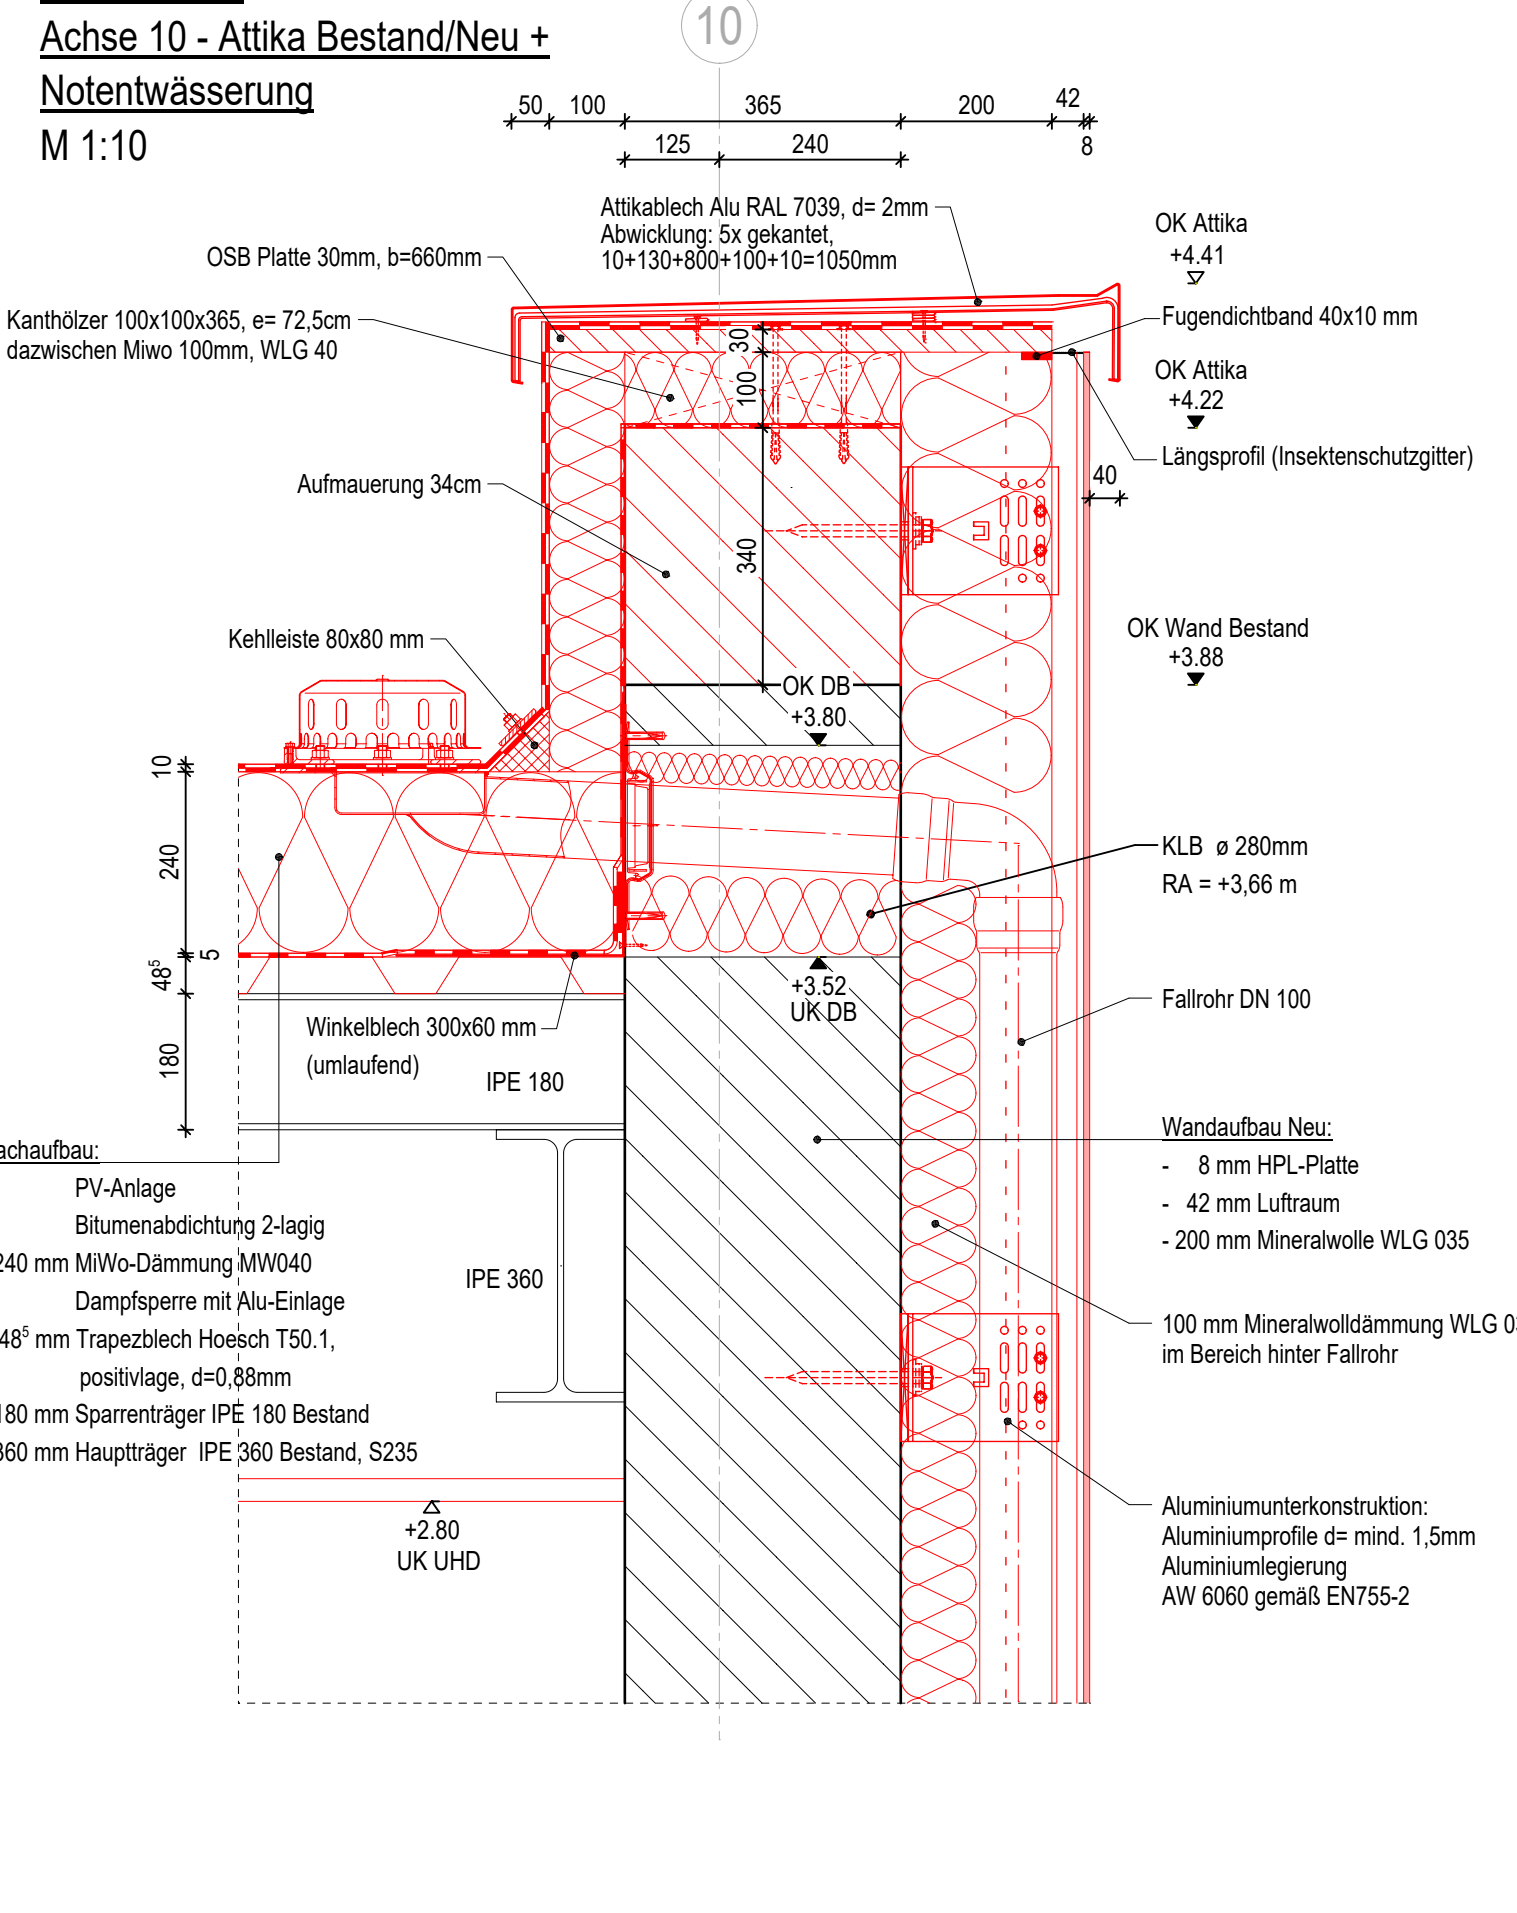


Detail D2.2
Achse A - unterer Fensteranschluß / Kellerfenster
M 1:10

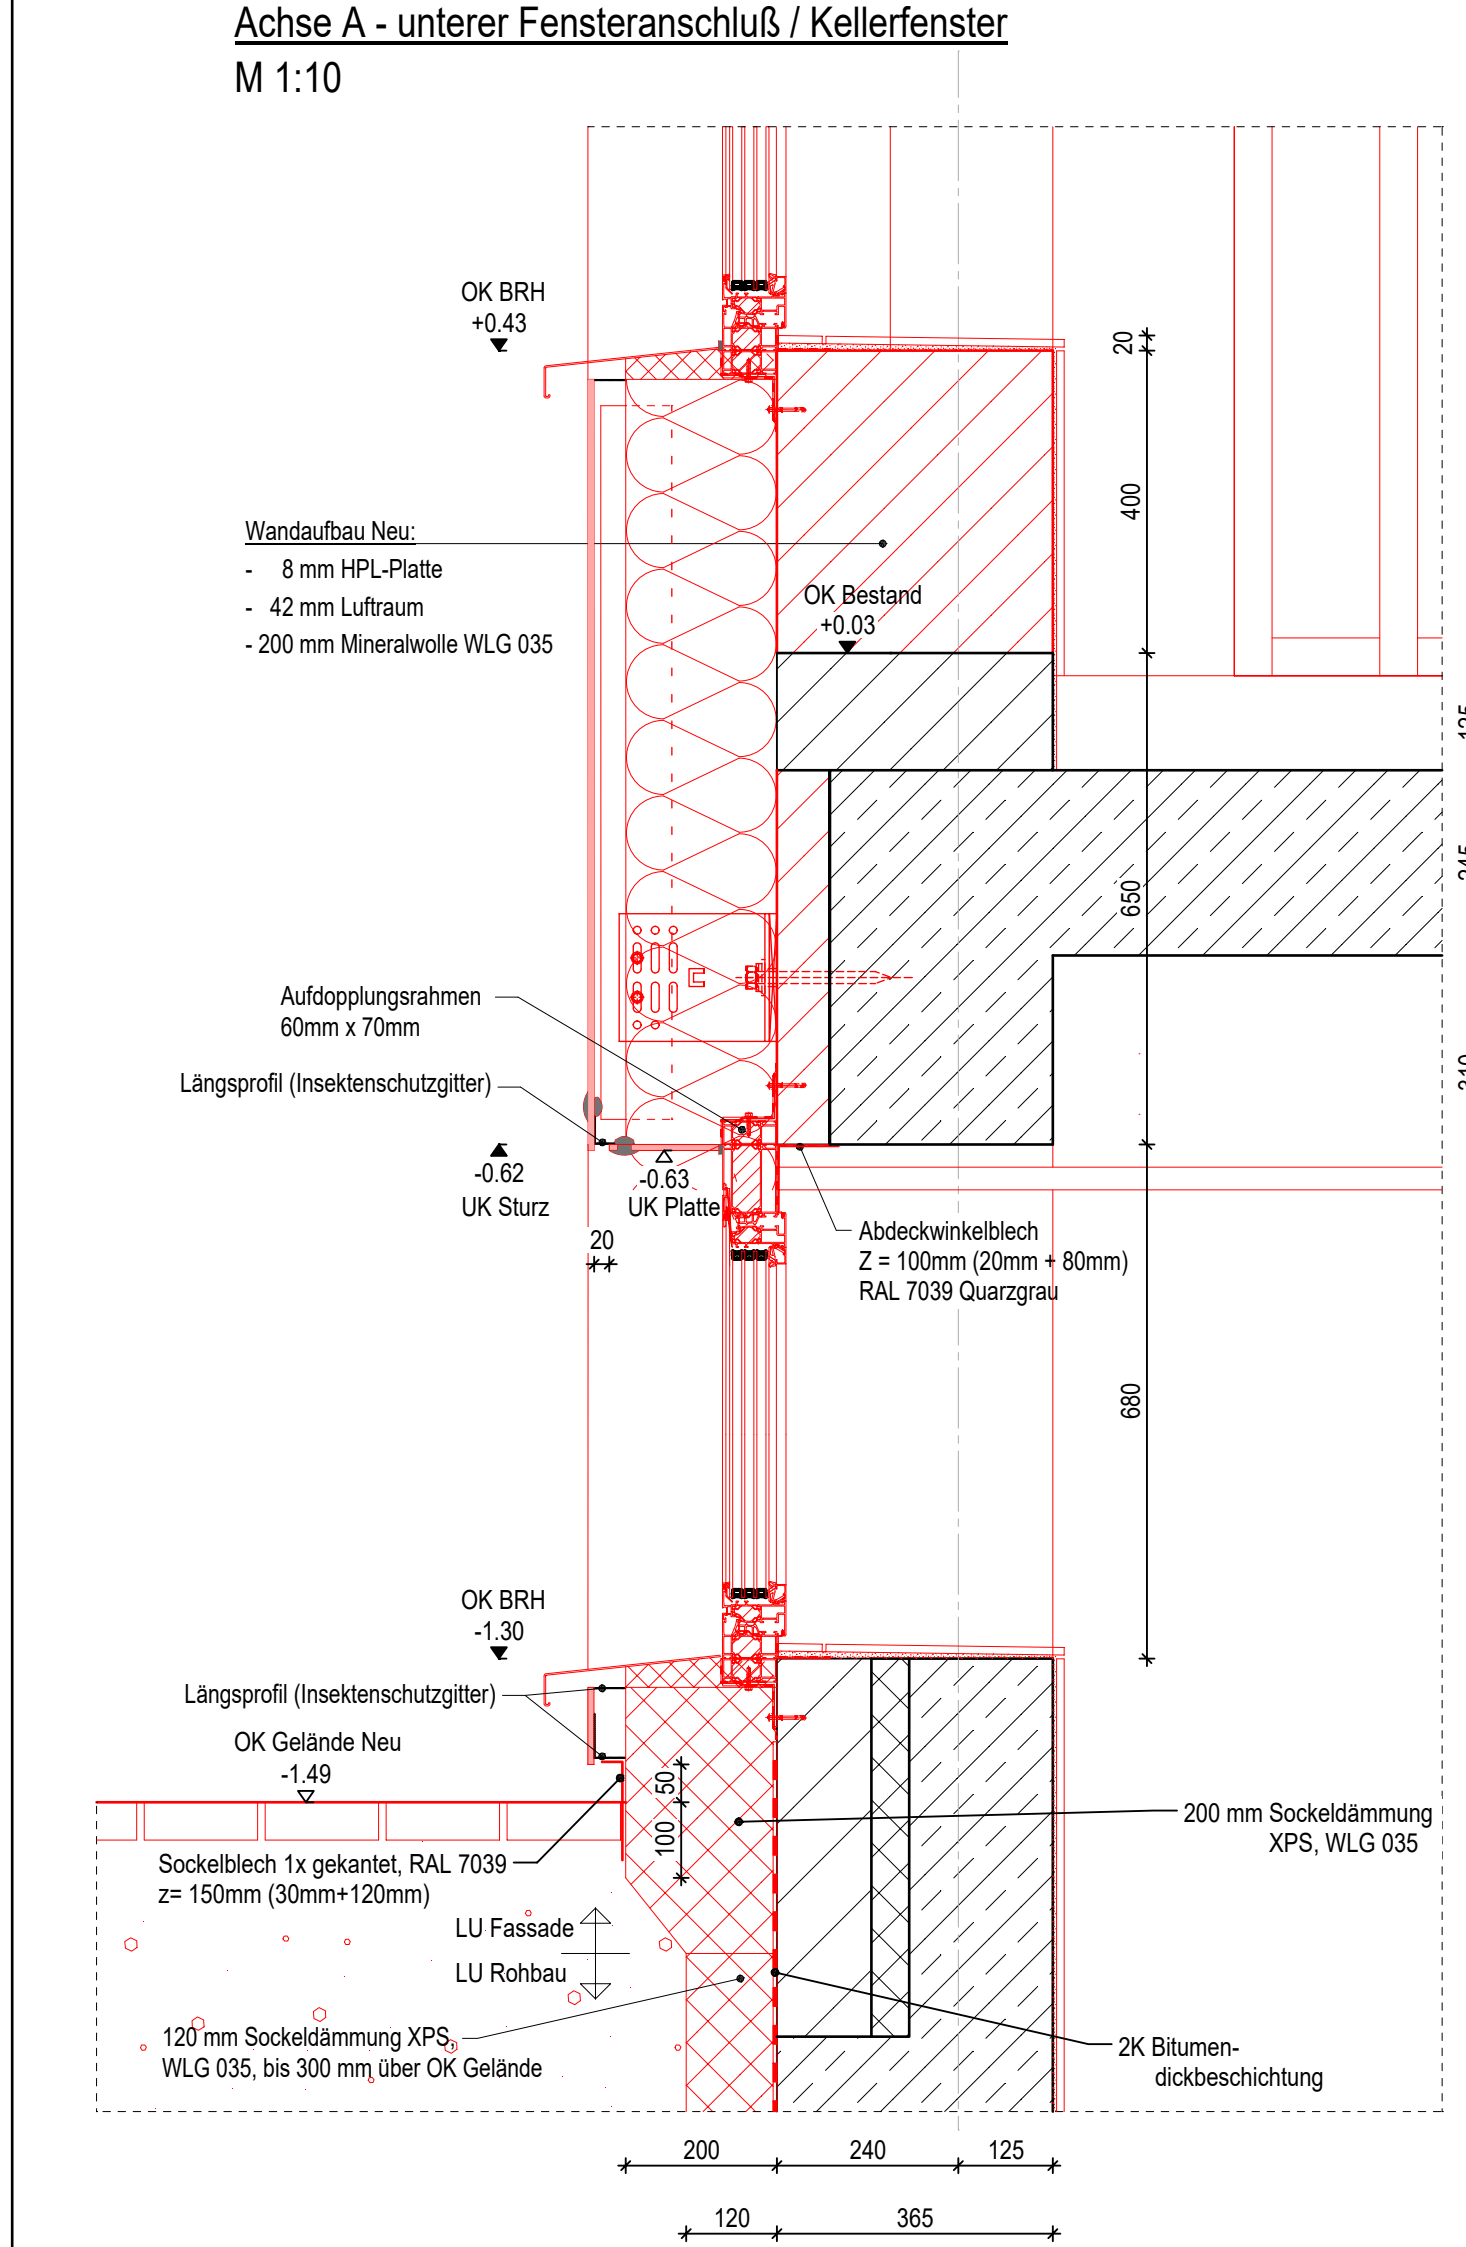


Regeldetail Sekuranten
1:10

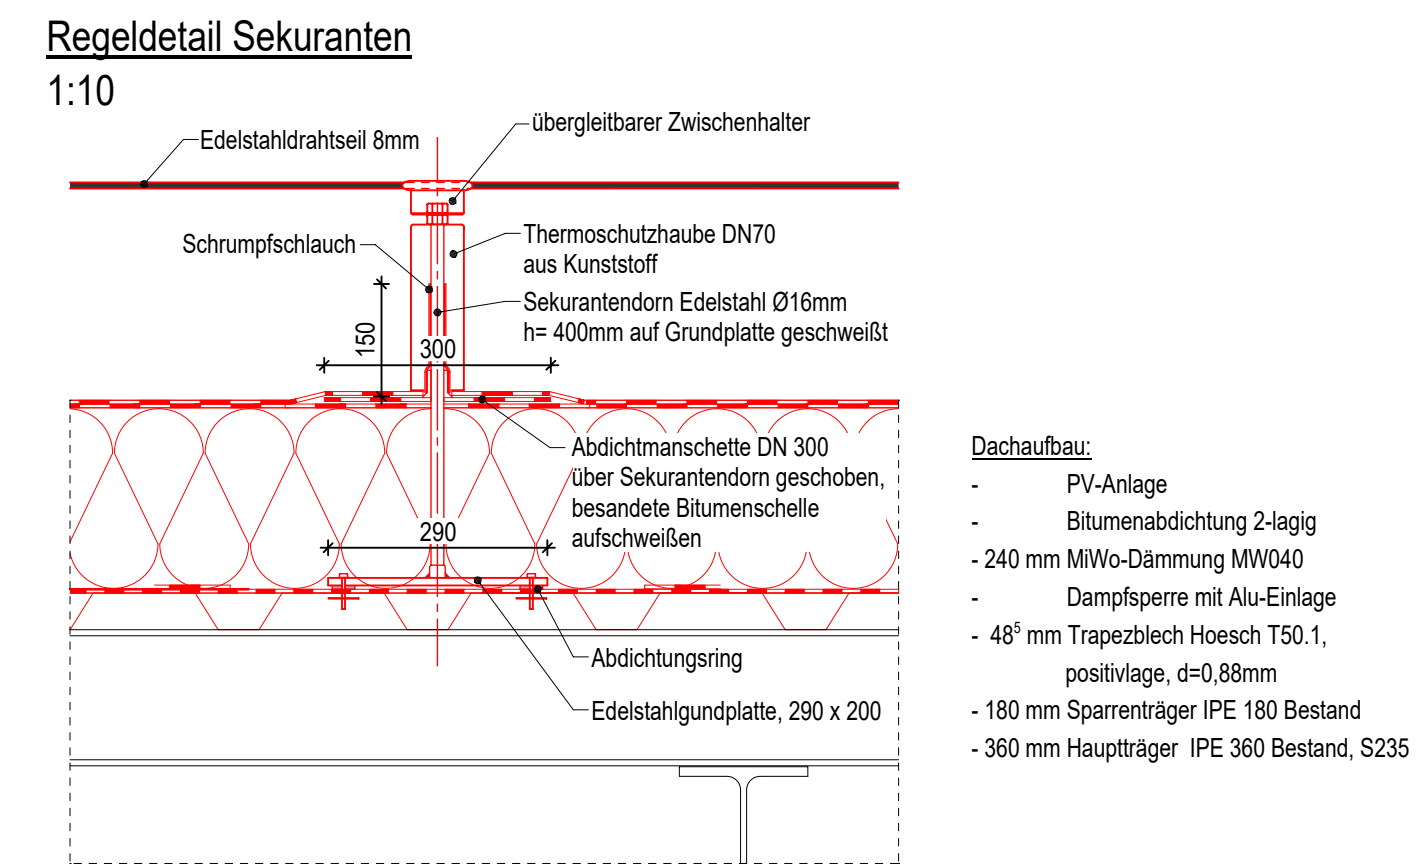


Regeldetail Dachdurchführung
M 1:10

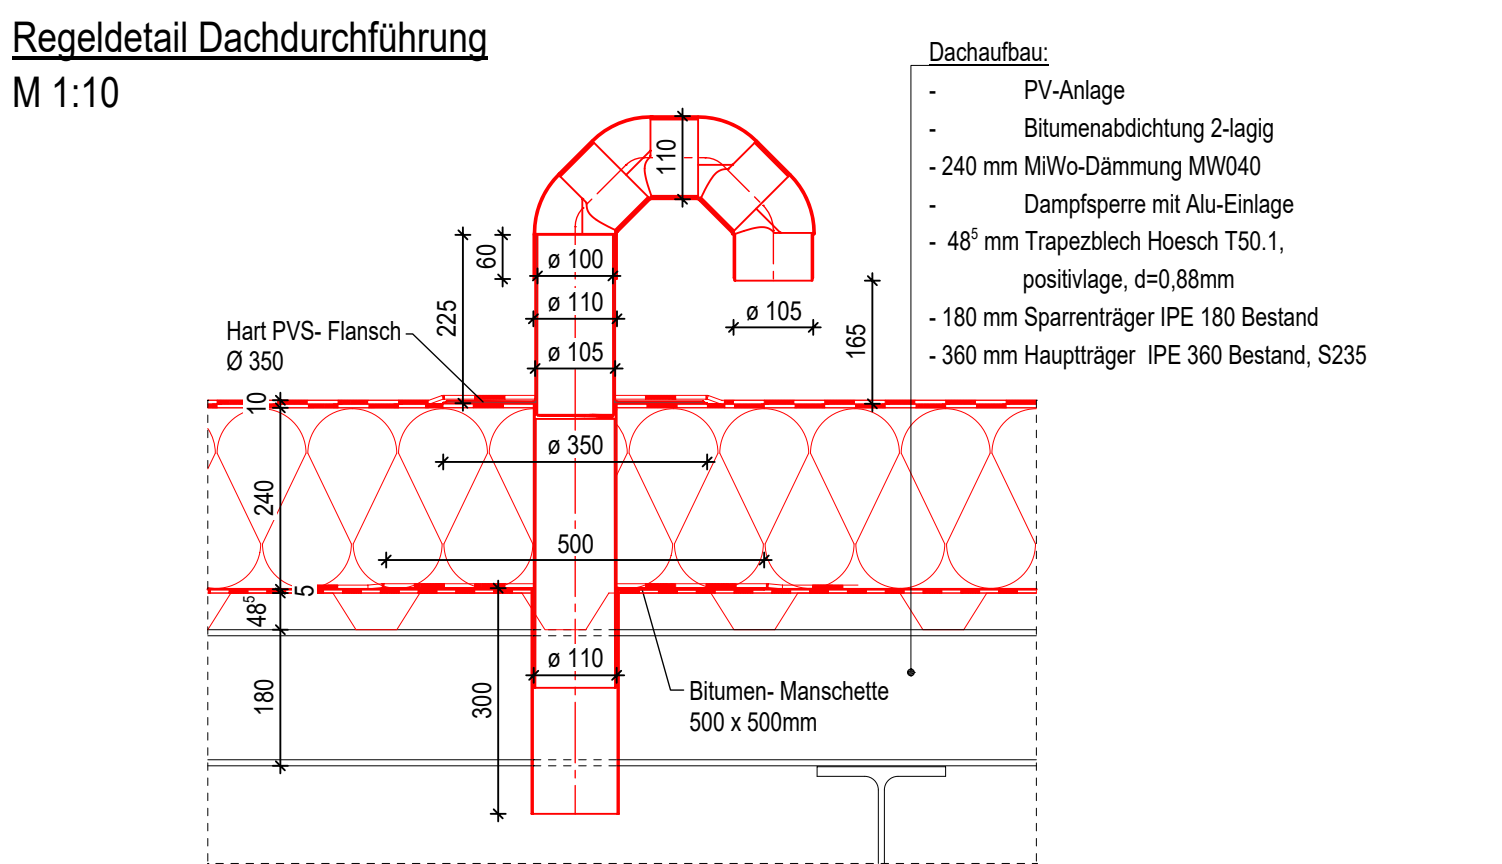


Detail D 2.8
Achse 1 - unterer Fensteranschluß
M 1:10

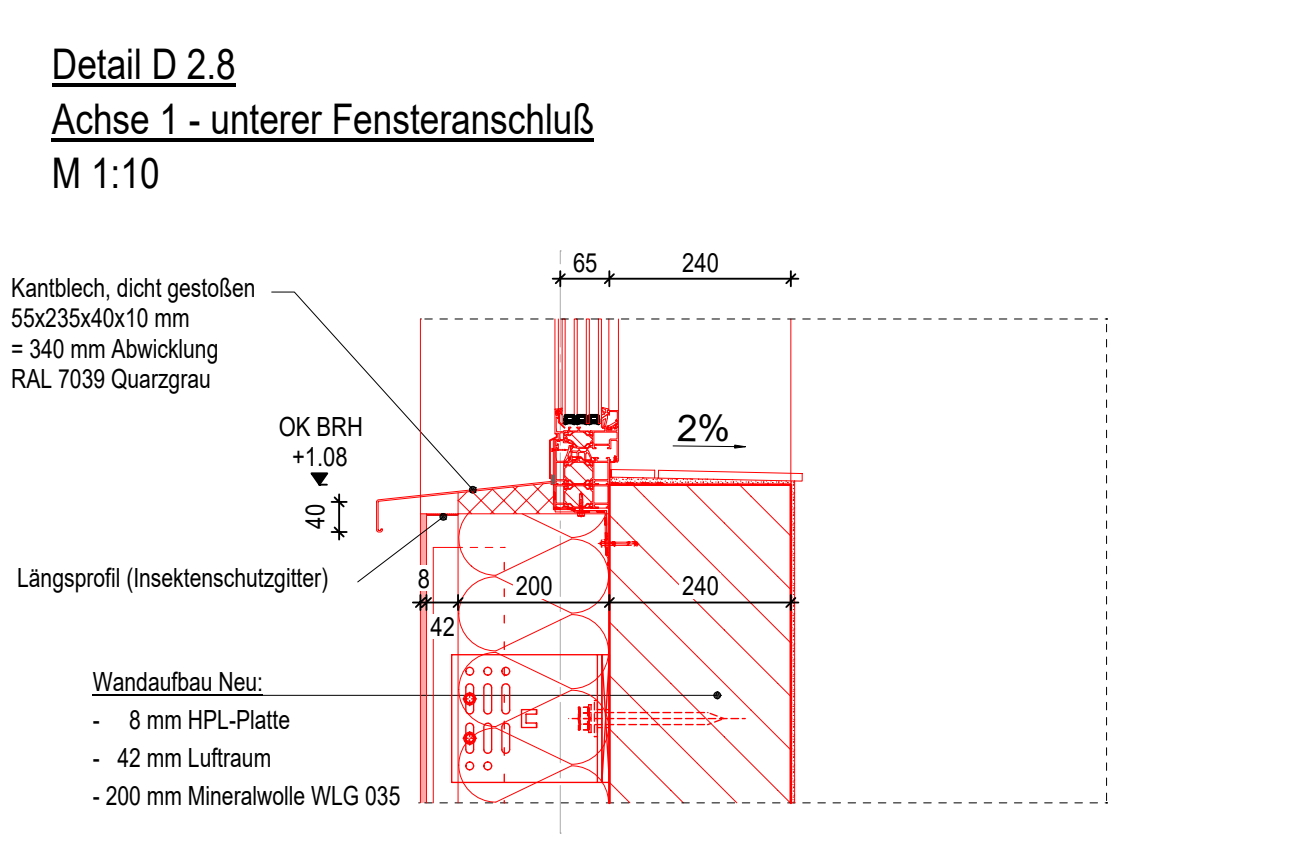


Detail D 2.11
Achse 10 - unterer Lüftungsgitteranschluß
M 1:10

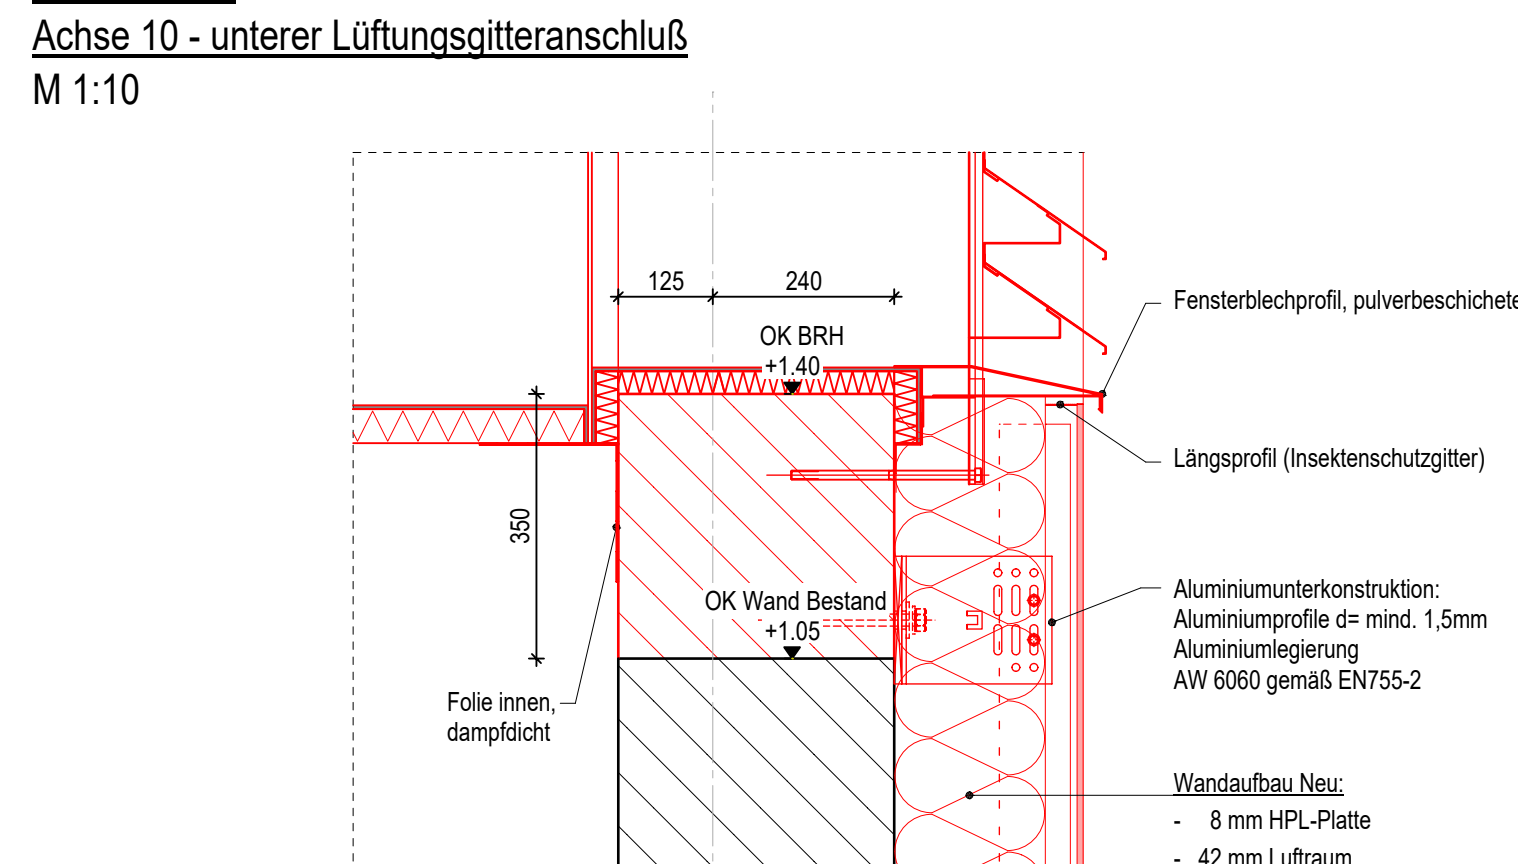


Detail D 2.14
Achse 1 - unterer Anschluß Eingangstür
M 1:10

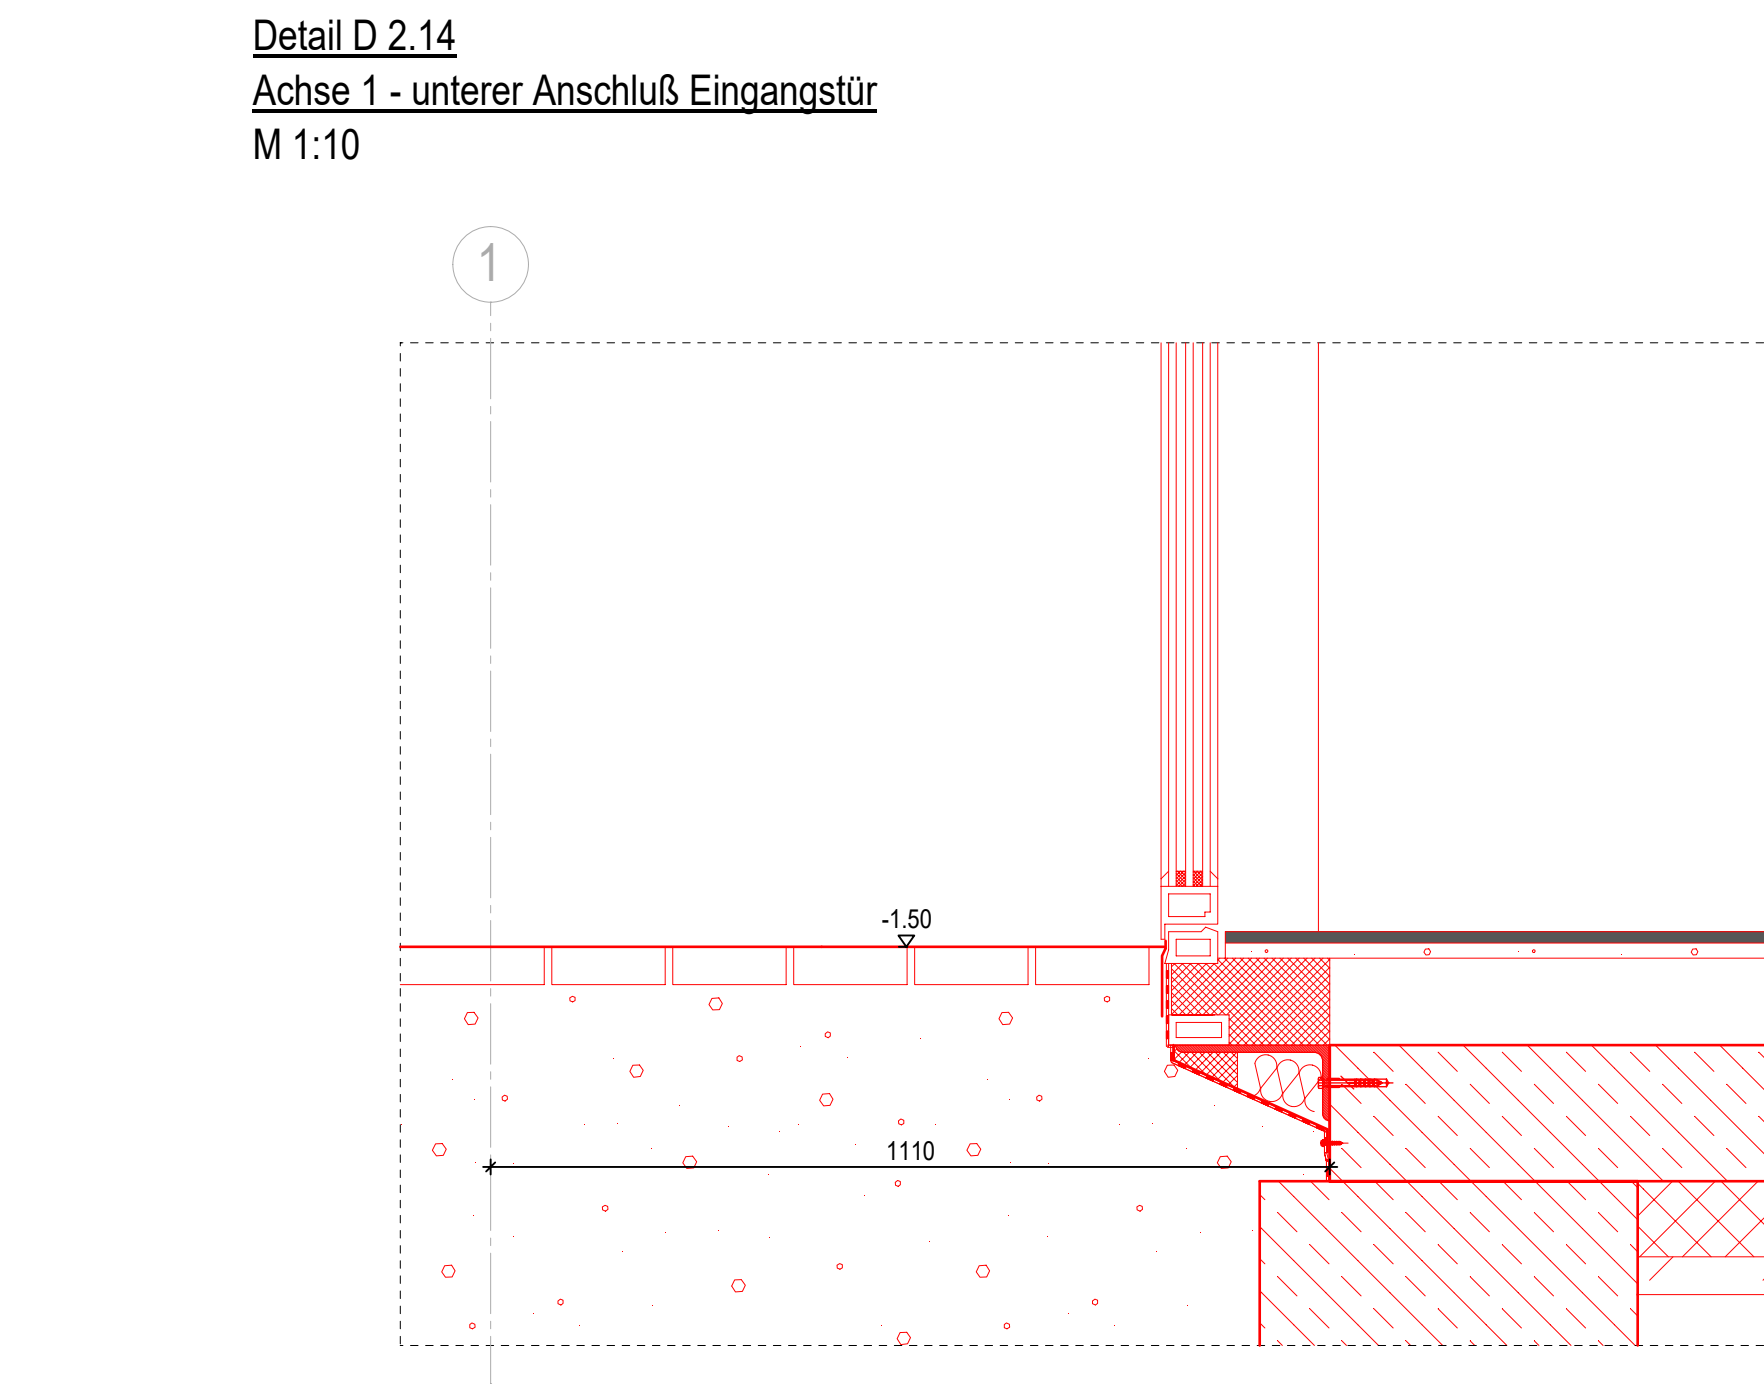


Detail D2.6
Achse A - Sockeldämmung 12 cm
M 1:10

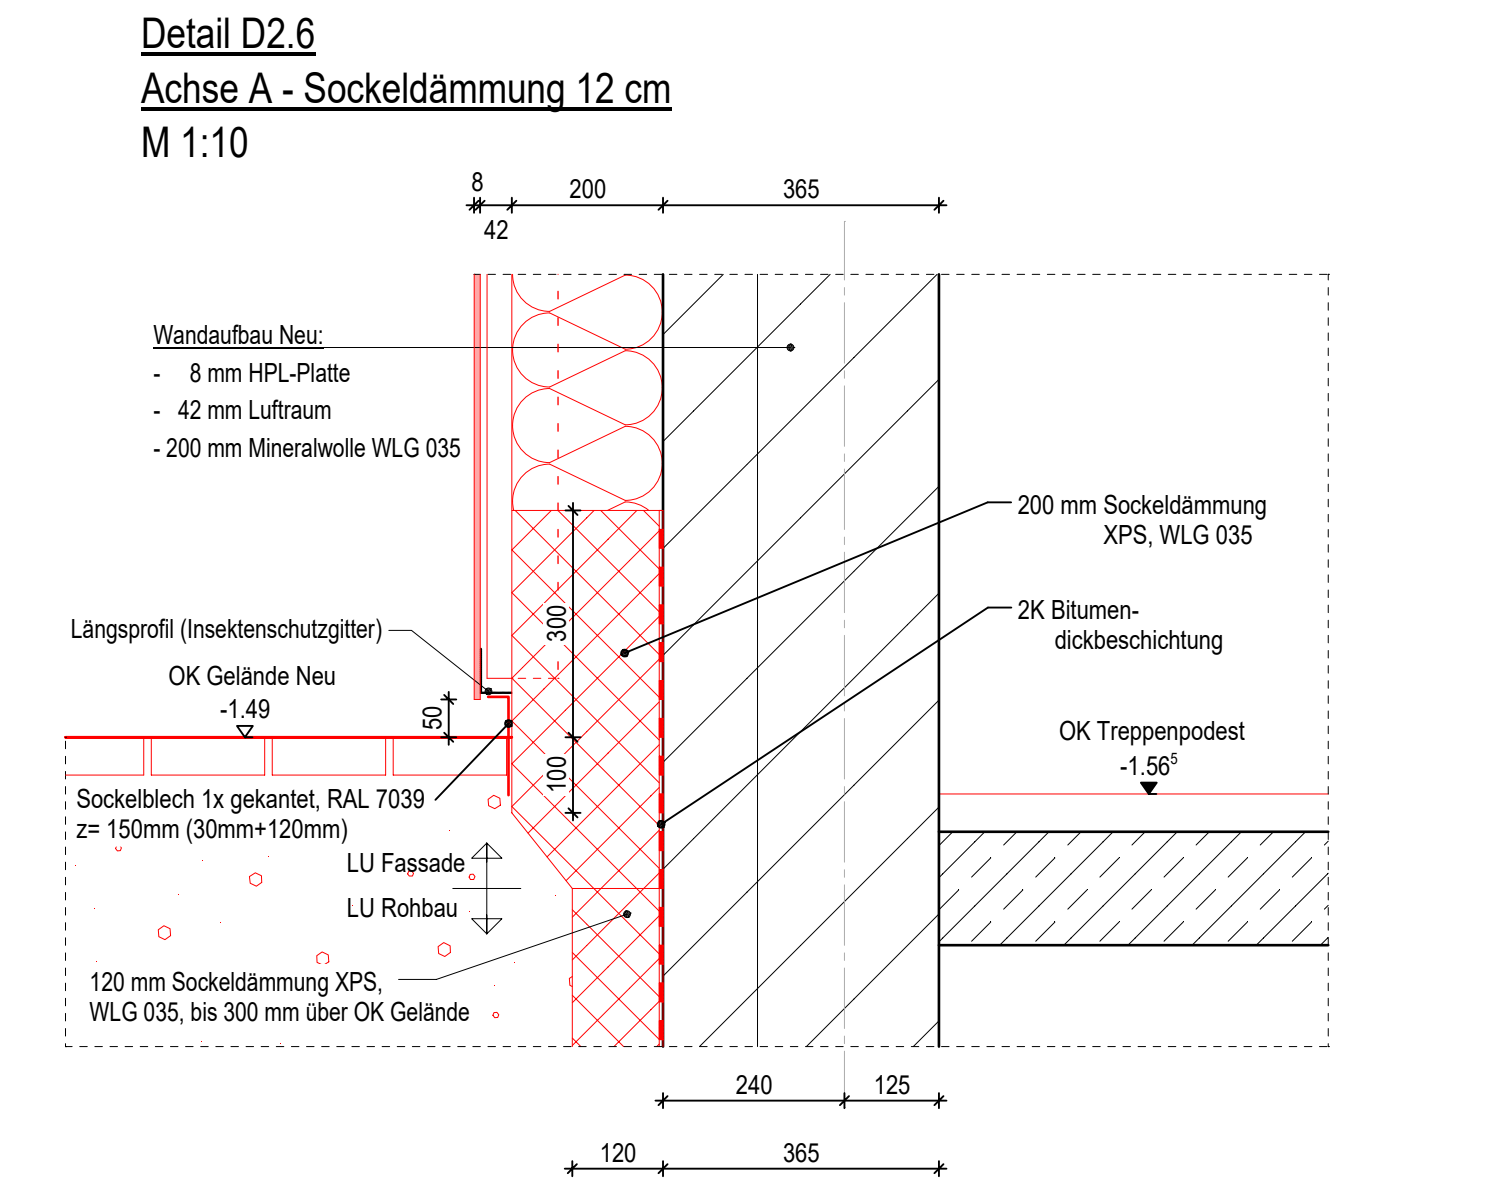

Detail D 2.9
Achse 1 - Sockeldämmung 14cm
M 1:10

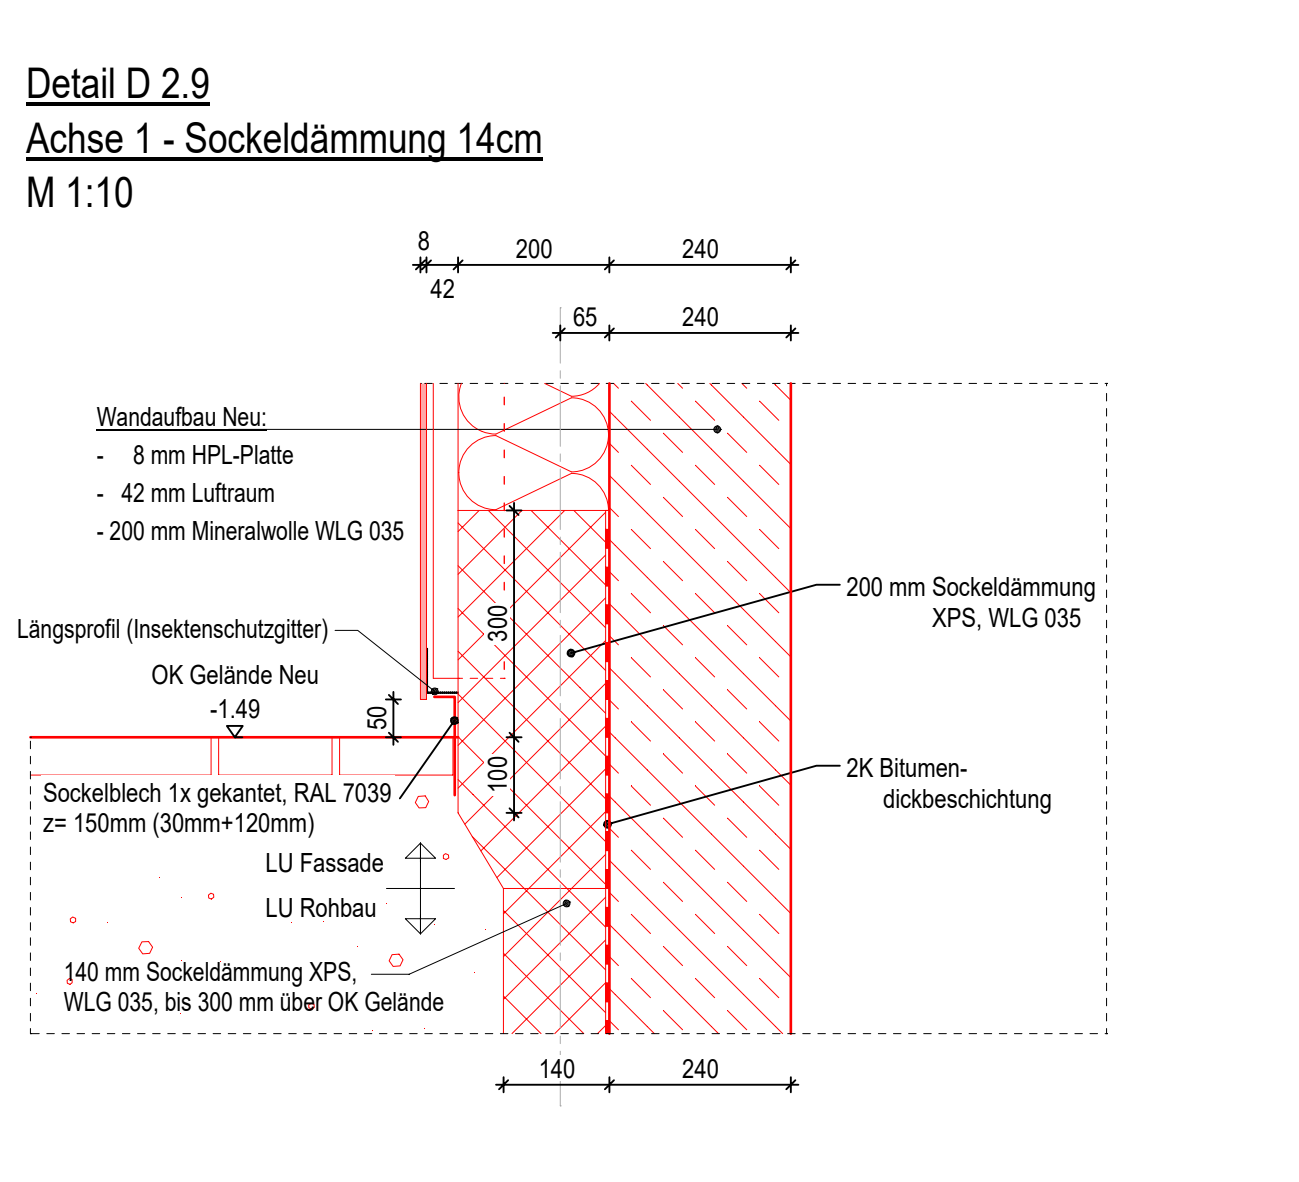

Detail D 2.12
Achse 10 - oberer Türanschluß Einbringschacht
M 1:10

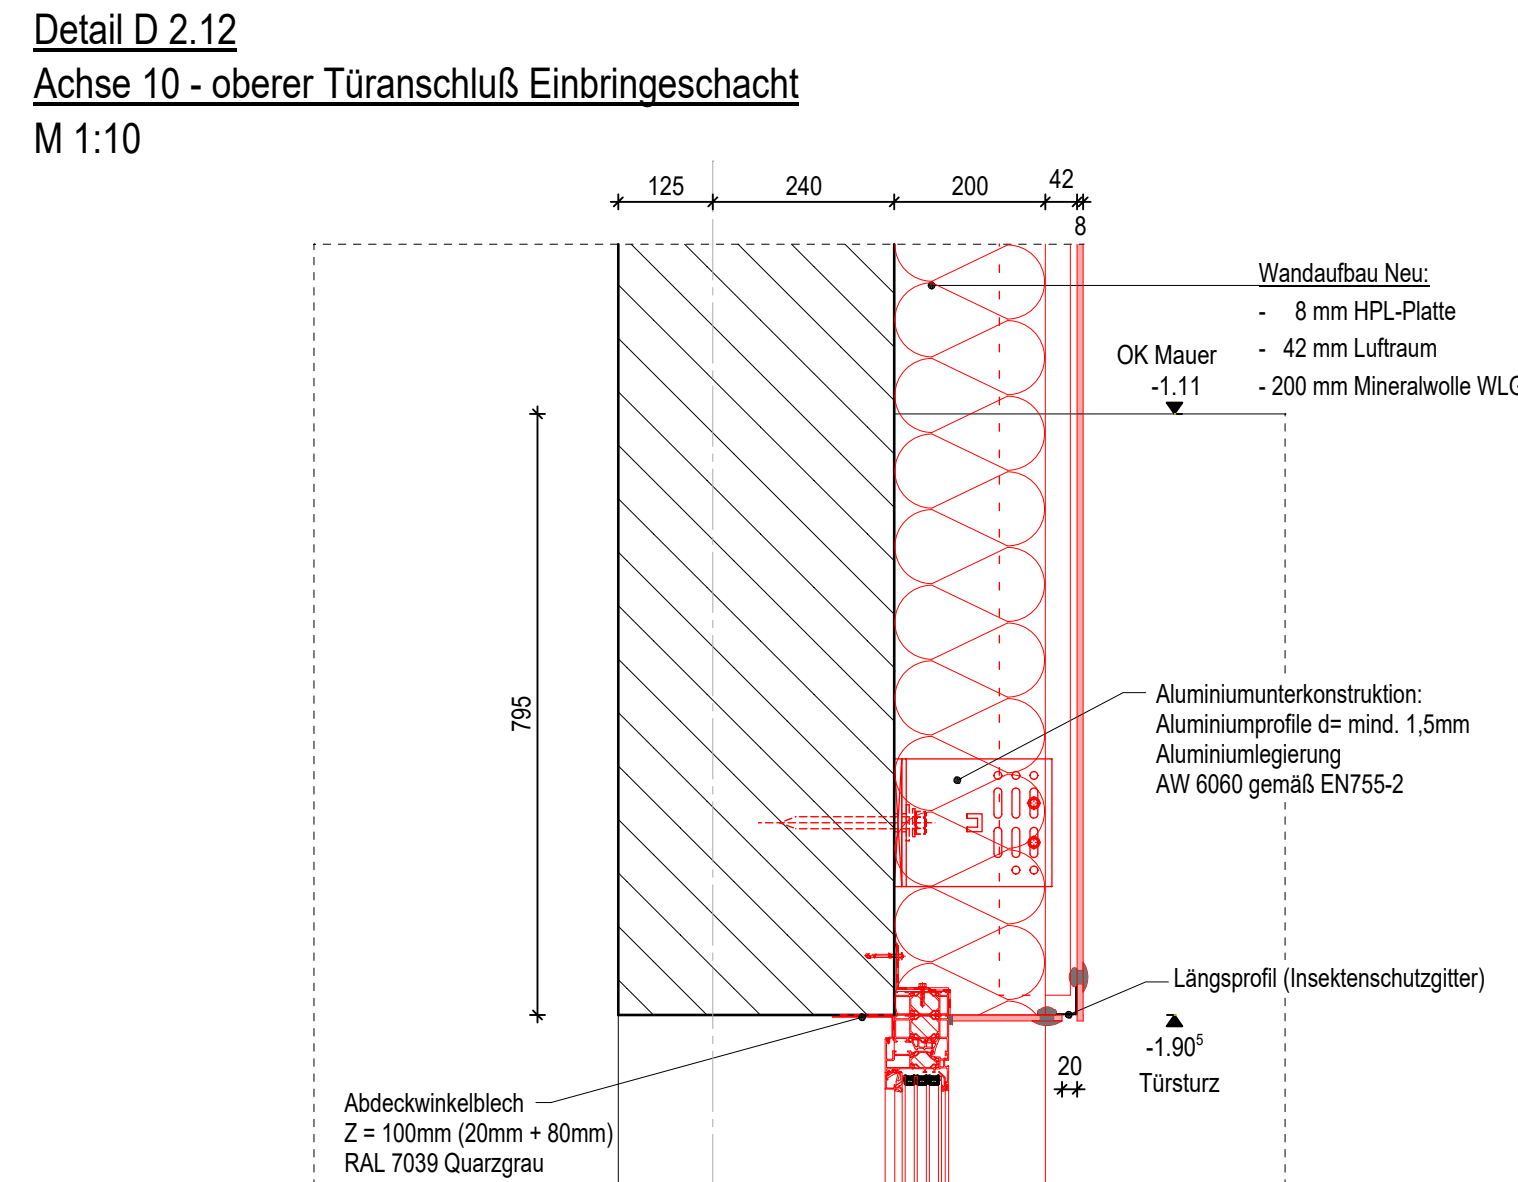

± 0.00 = OK FFB Erdgeschoss = 104,78 m DHHN 2016, ETRS 89

Projekt	Schwimmhalle Spremberg Sanierung und Erweiterung	Bauherr	Stadt Spremberg / Grodk Am Markt 1 03130 Spremberg / Grodk
Planbezeichnung	Details Gebäudeteile Funktionsgebäude	Maßstab / Plandatum	1:10 / 14.11.2025