


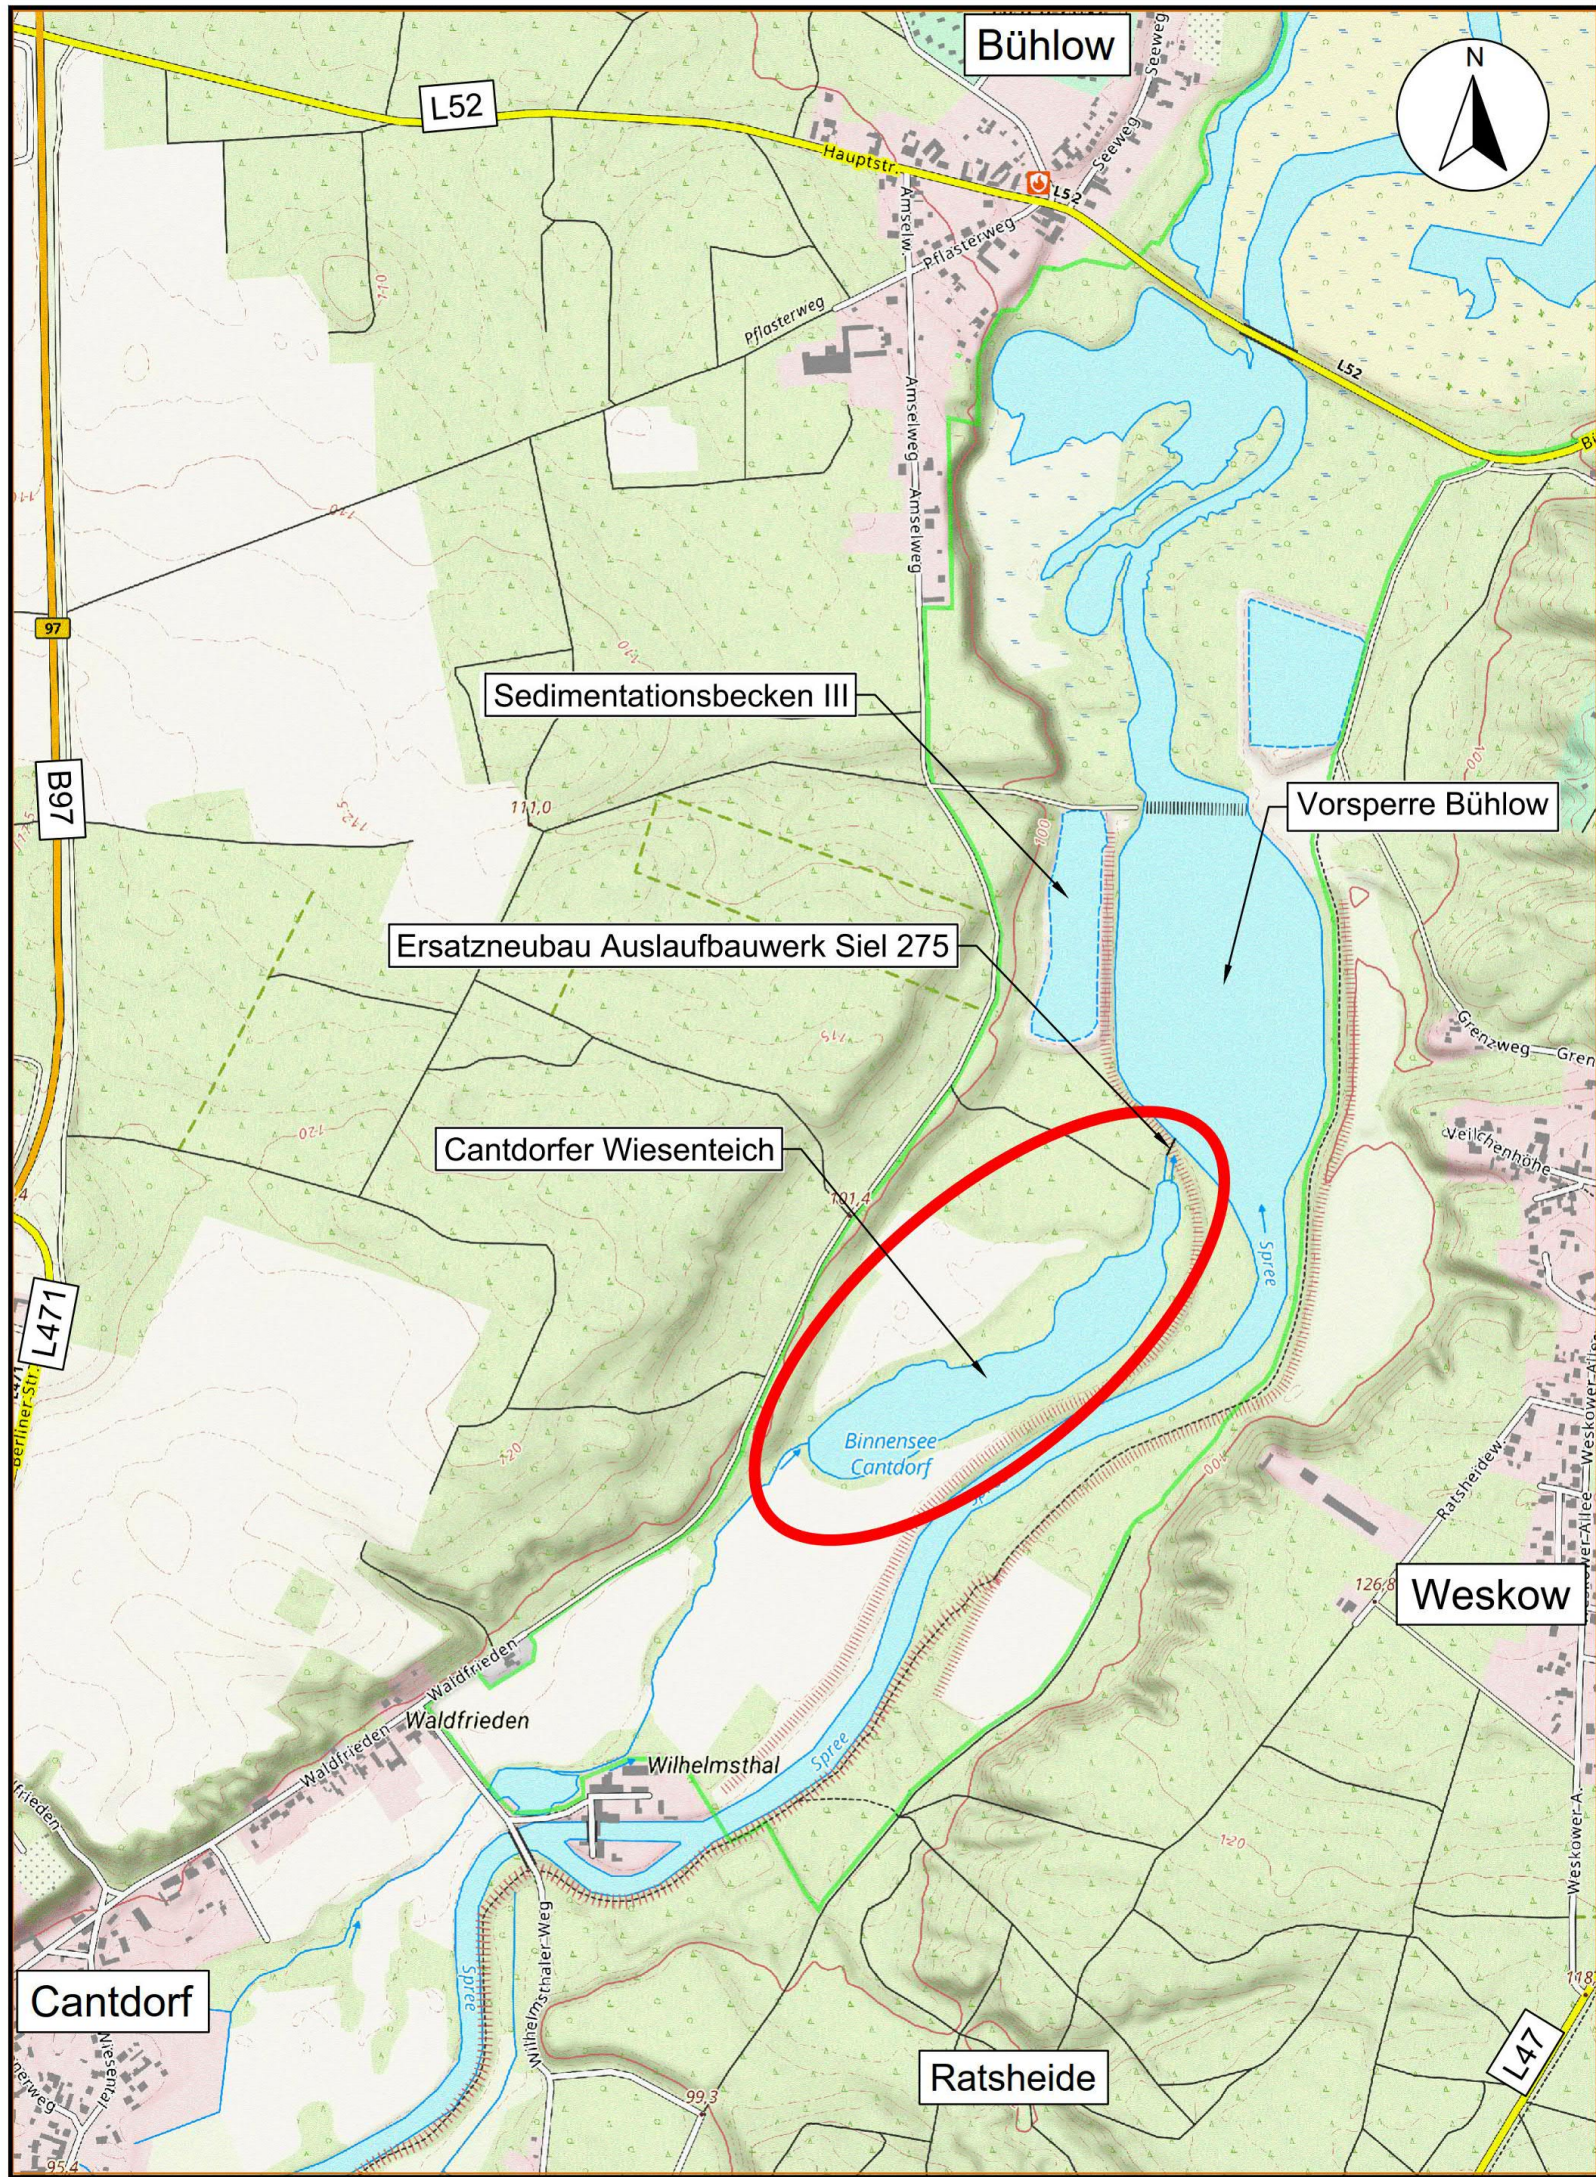

Darstellung auf der Grundlage von Geobasisdaten
© GeoBasis-DE / LGB (2023), dl-de/by-2-0

Index	Art der Änderung	Datum	Name

Bearbeiter:			
Zeichner:	Bauvorhaben: Renaturierung Cantdorfer Wiesenteich	Projekt-Nr.: 424007	Lph. 05
Blattgröße: 420 x 297		Maßstab: 1:10.000	
Datum: 18.12.2025	Darstellung: Übersichtskarte	Lagebezug: UTM33	Höhenbezug: DHHN 2016
		Auftraggeber: Stadt Spremberg Am Markt 1, 03130 Spremberg	Plan-Nr./Blatt-Nr.: 1.1