


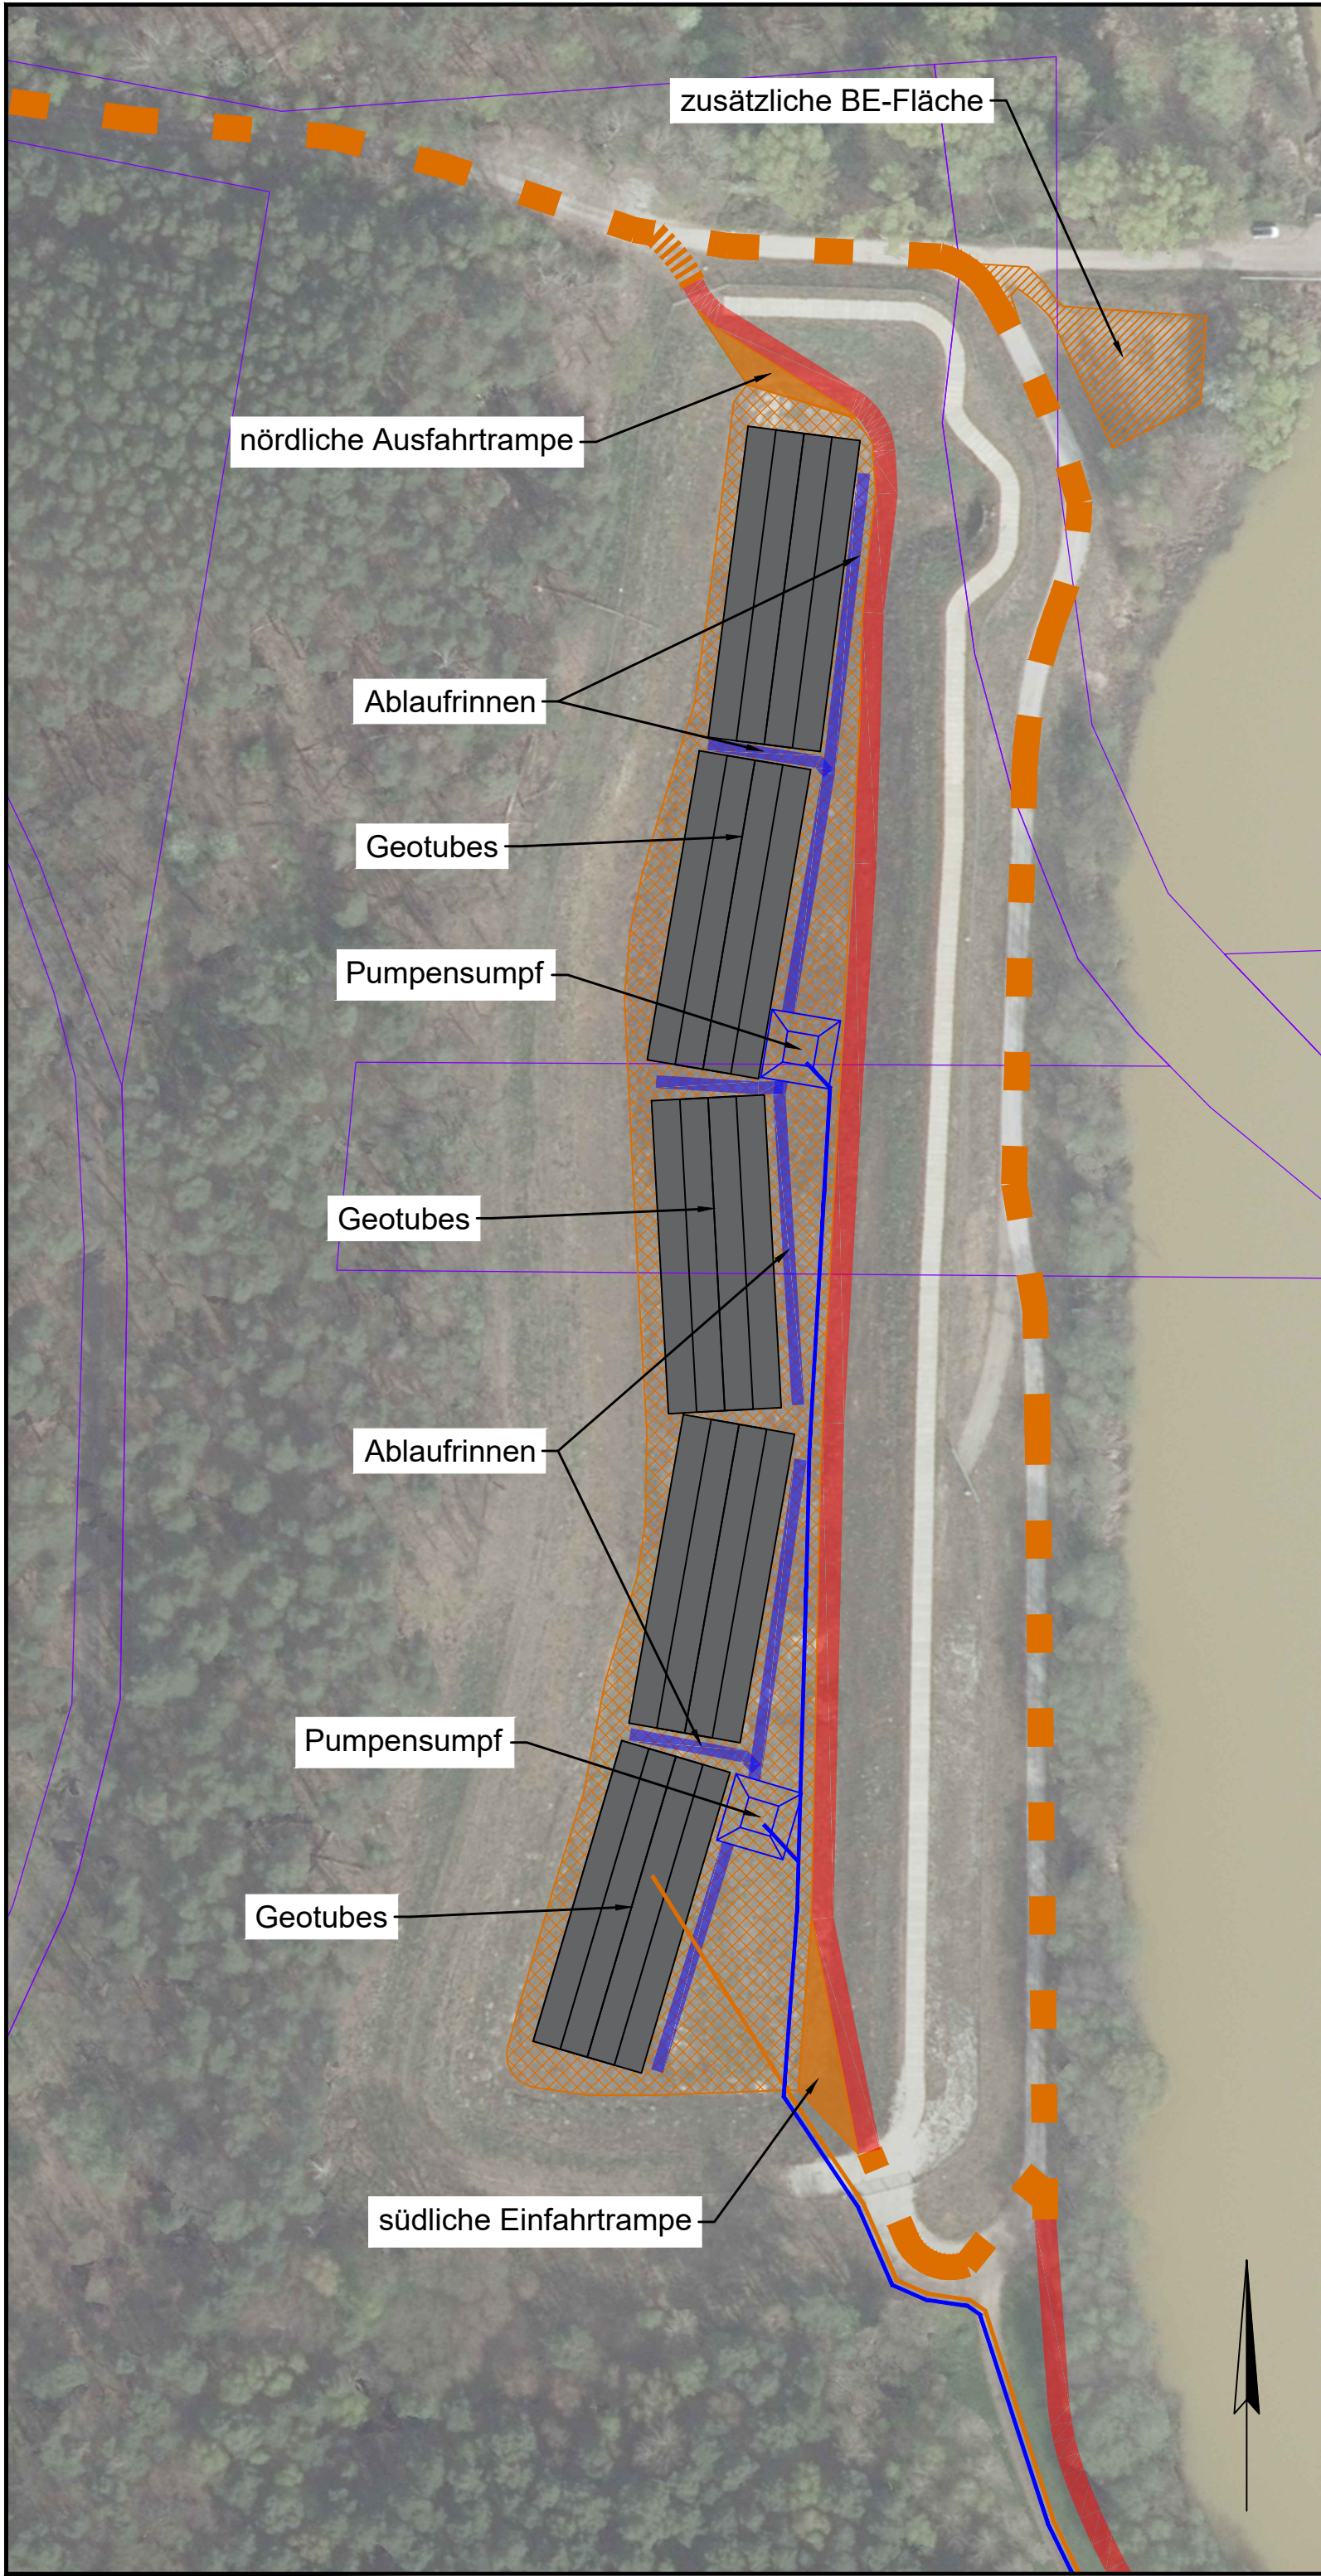

Legende

Planung

- BE-Flächen
- Baustellenzufahrt
- Entwässerungsfläche
- mobile Baustraße
- Förderleitung Schlamm/Sediment-Wasser-Gemisch
- Ableitung/Rückführung Klarwasser

Bestandsvermessungen

Lagesystem: ETRS'89 (33)
Höhensystem: DHHN 2016
Datum: 06/2024

Index	Art der Änderung	Datum	Name

Bearbeiter:			
Zeichner:	Bauvorhaben: Renaturierung Cantdorfer Wiesenteich	Projekt-Nr.: 424007	Lph.: 05
Blattgröße: 420 x 420		Maßstab: 1:1000	
Datum: 18.12..2025	Darstellung: Baustelleneinrichtung Becken III	Lagebezug: UTM33	Höhenbezug: DHHN 2016
		Auftraggeber: Stadt Spremberg Am Markt 1, 03130 Spremberg	Plan-Nr./Blatt-Nr.: 7.3/2
			Index