


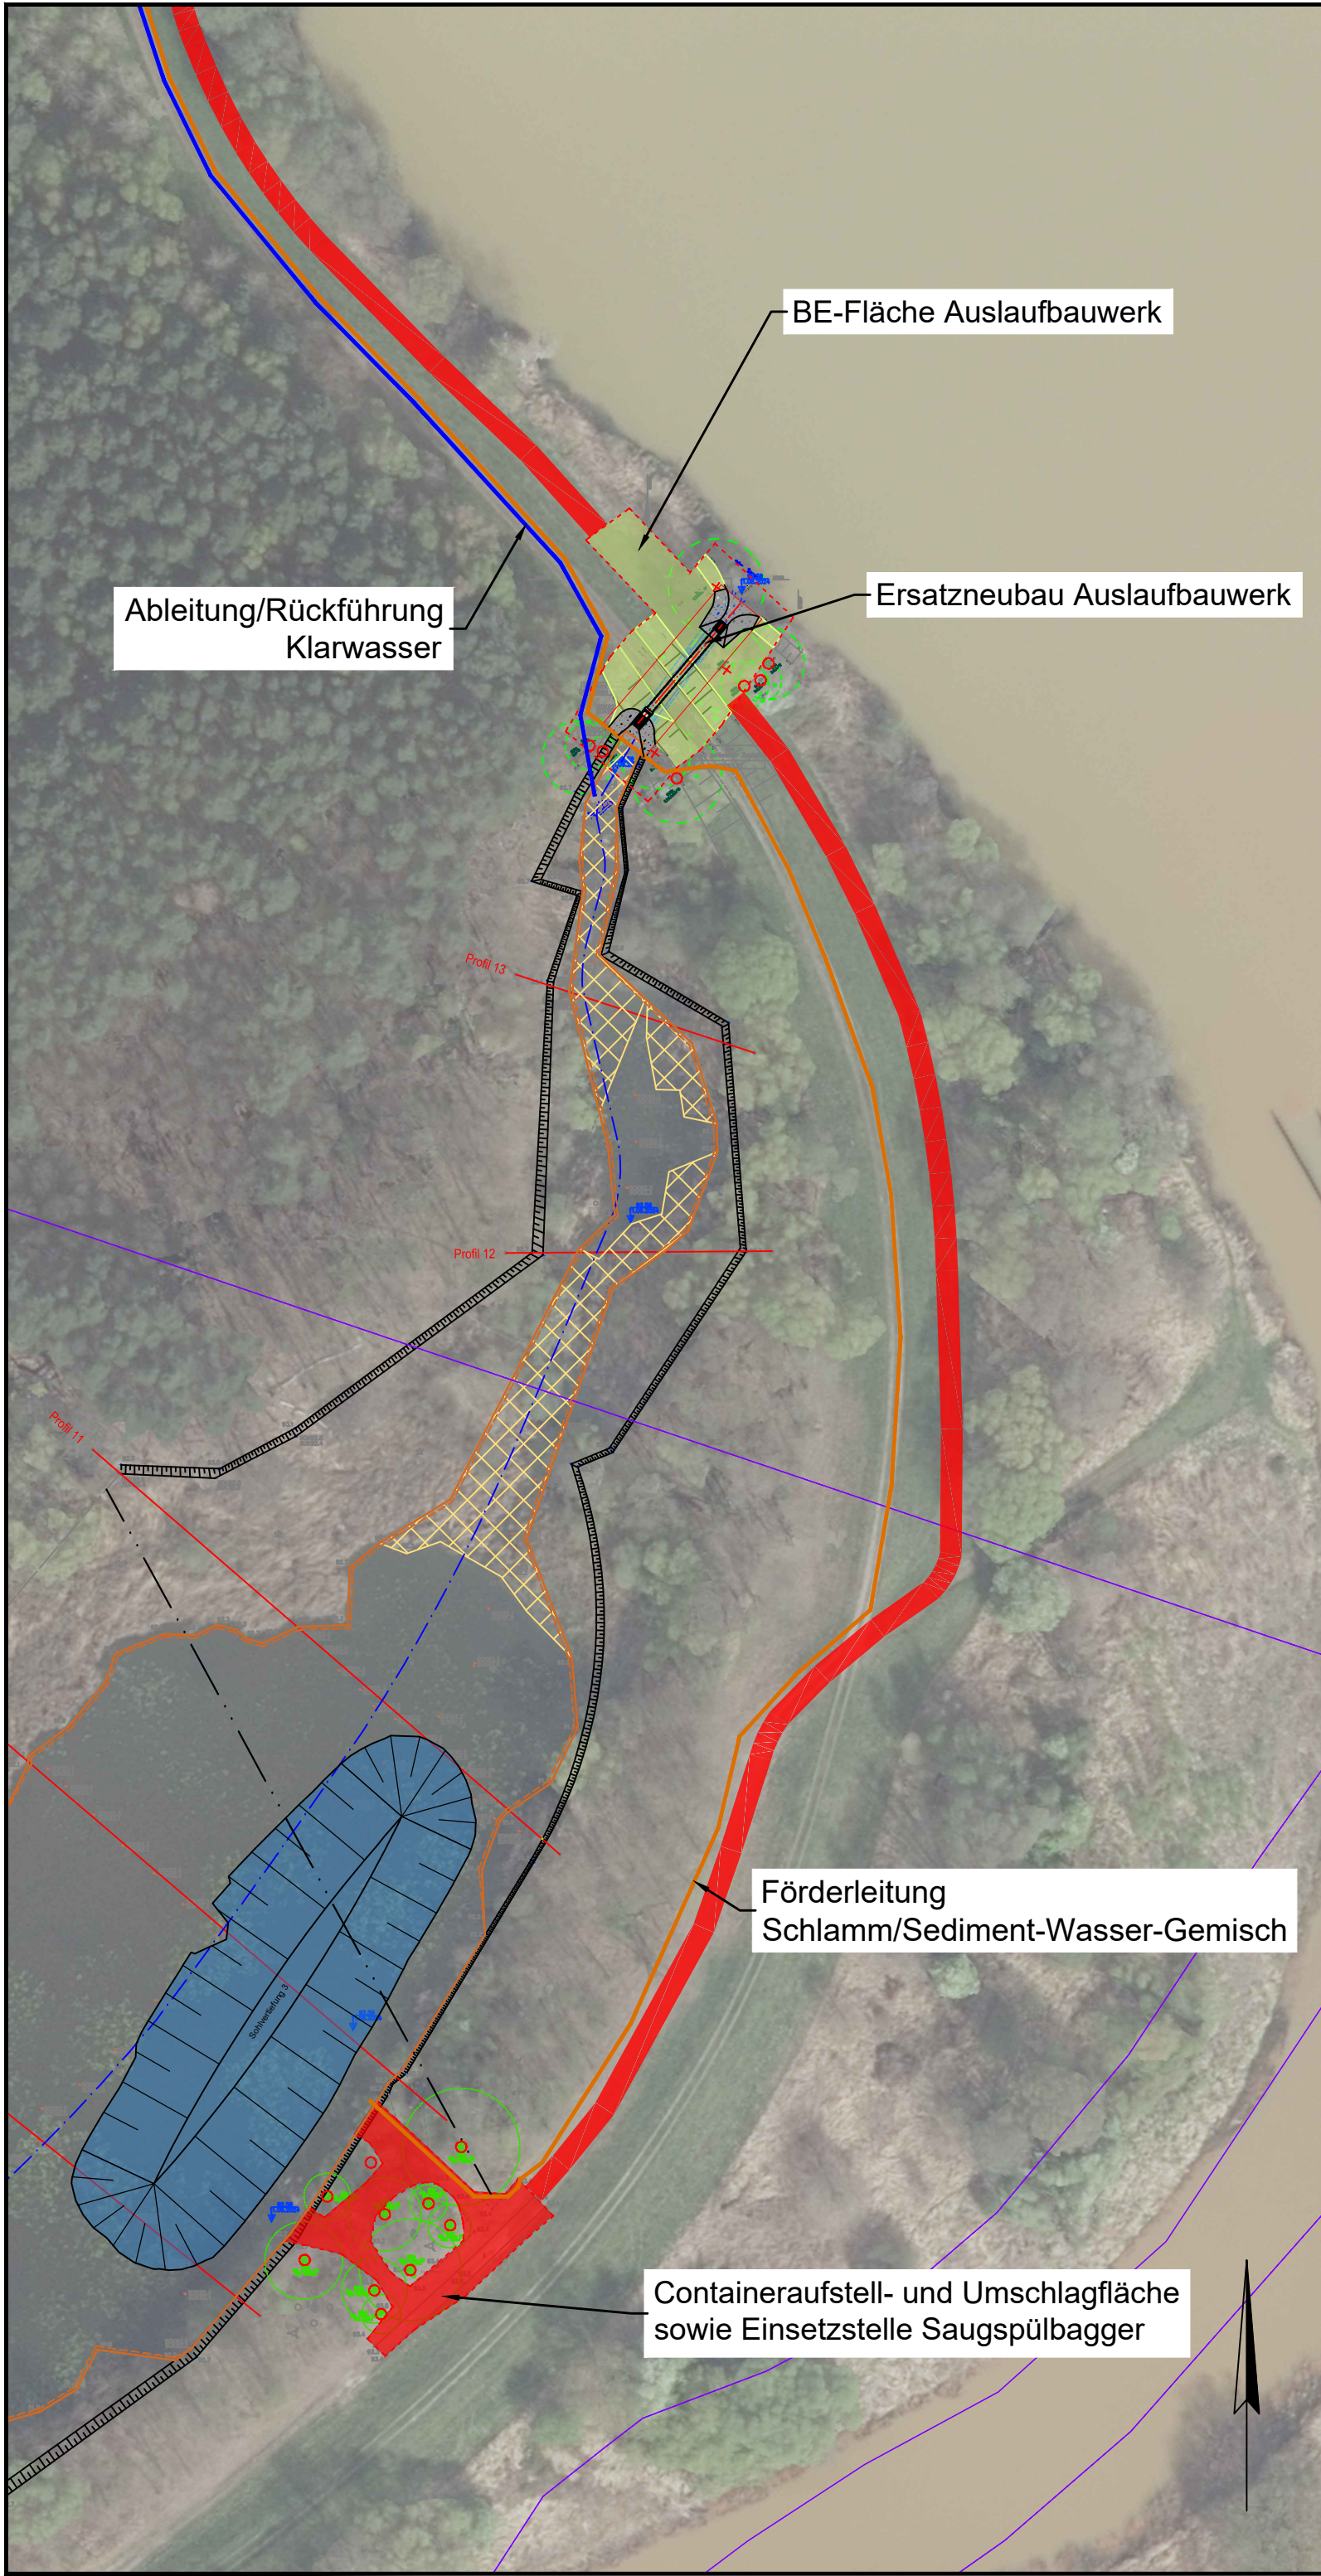

Ableitung/Rückführung
Klarwasser

BE-Fläche Auslaufbauwerk

Ersatzneubau Auslaufbauwerk

Förderleitung
Schlamm/Sediment-Wasser-Gemisch

Containeraufstell- und Umschlagfläche
sowie Einsatzstelle Saugspülbagger

Legende

Planung

- Containeraufstellfläche / Umschlagplatz
- mobile Baustraße
- Förderleitung Schlamm/Sediment-Wasser-Gemisch
- Ableitung/Rückführung Klarwasser

Bestandsvermessungen

Lagesystem: ETRS '89 (33)
Höhensystem: DHHN 2016
Datum: 06/2024

Index	Art der Änderung	Datum	Name

Bearbeiter:			
Zeichner:	Bauvorhaben: Renaturierung Cantdorfer Wiesenteich	Projekt-Nr.: 424007	Lph.: 05
Blattgröße: 420 x 420		Maßstab: 1:1000	
Datum: 18.12.2025	Darstellung: Baustelleneinrichtung bauzeitl. Erschließung Cantortdorfer Wiesenteich	Lagebezug: UTM33	Höhenbezug: DHHN 2016
		Auftraggeber: Stadt Spremberg Am Markt 1, 03130 Spremberg	Plan-Nr./Blatt-Nr.: 7.3/3
			Index