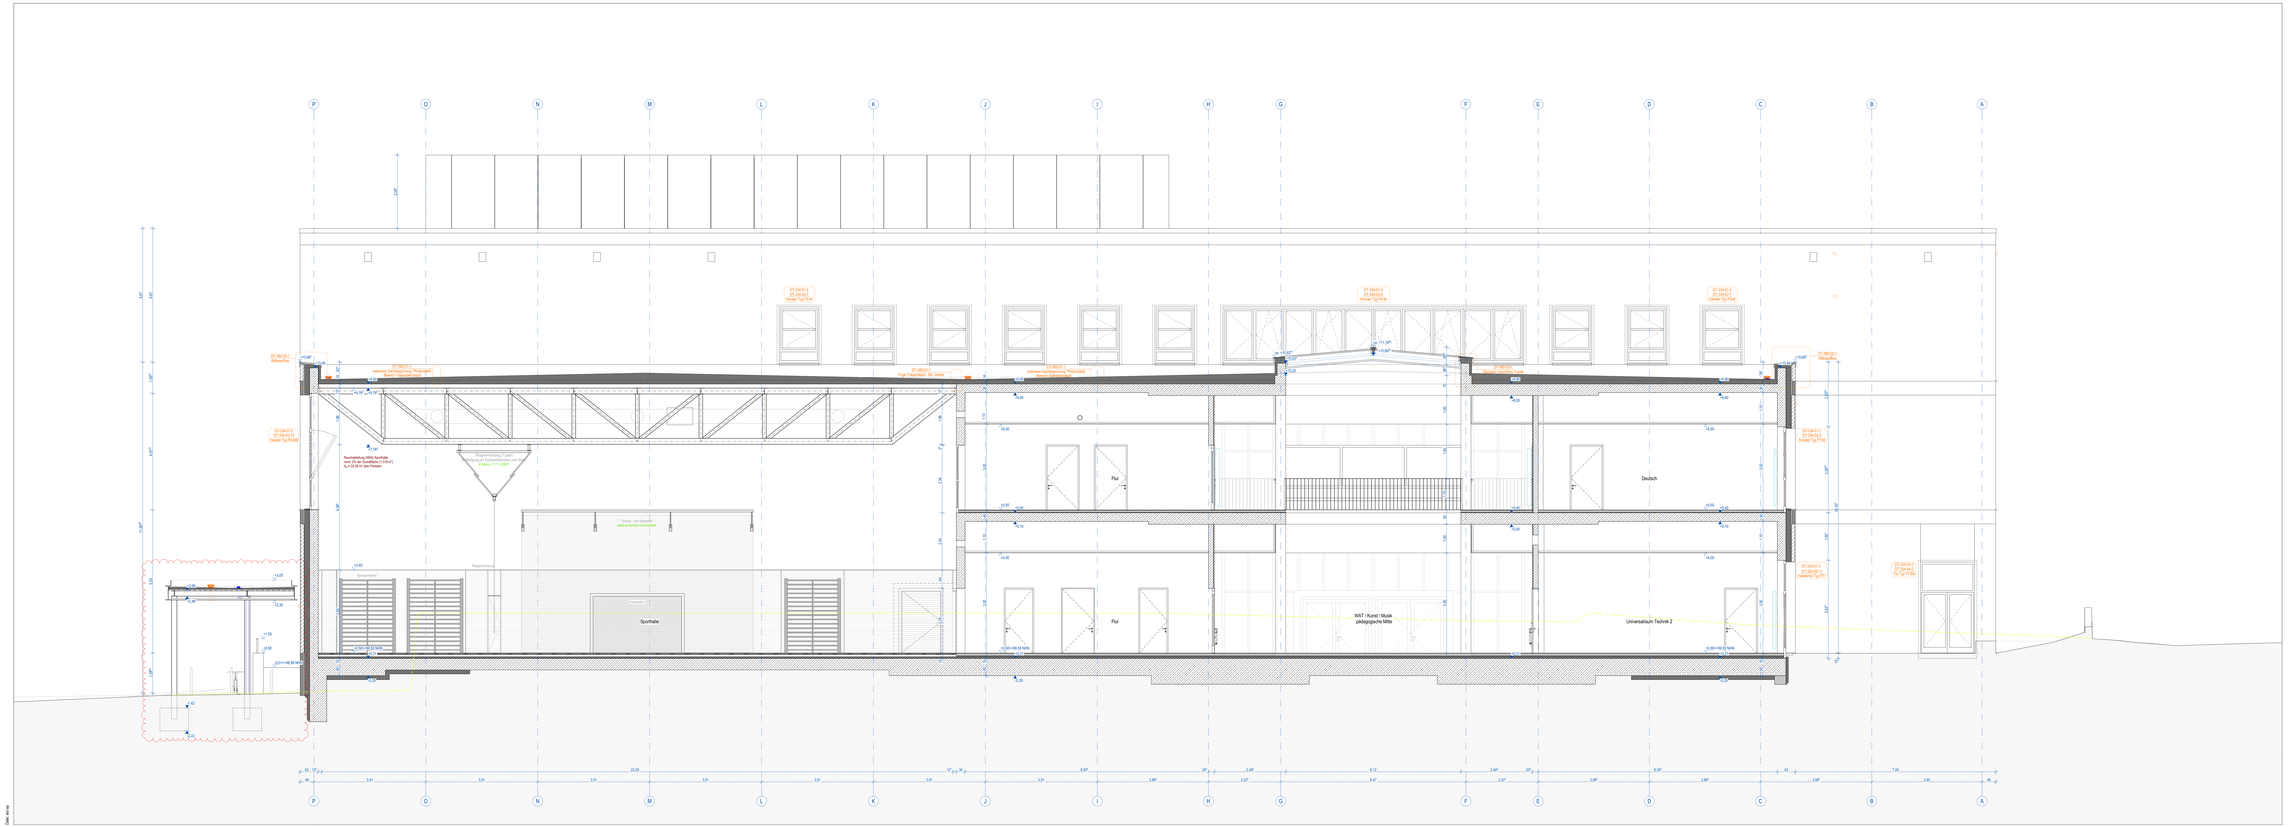
P
O
N
M
L
K
J
I
H
G
F
E
D
C
B
A
DT-204-01-2
27.204-02-2
Fenster Typ F/T4d
DT-204-01-1
27.204-02-1
Fenster Typ F/T4c
DT-204-01-3
27.204-02-3
Fenster Typ F/T4e
DT-204-01-4
27.204-02-4
Fenster Typ F/T4f
DT-204-01-5
27.204-02-5
Fenster Typ F/T4g
DT-204-01-6
27.204-02-6
Fenster Typ F/T4h
DT-300-01-1
Attikaaufbau
DT-300-01-2
Flachdachaufbau
DT-300-01-3
Pultdachaufbau
DT-300-01-4
Sonderaufbau
DT-300-01-5
Sonderaufbau
