
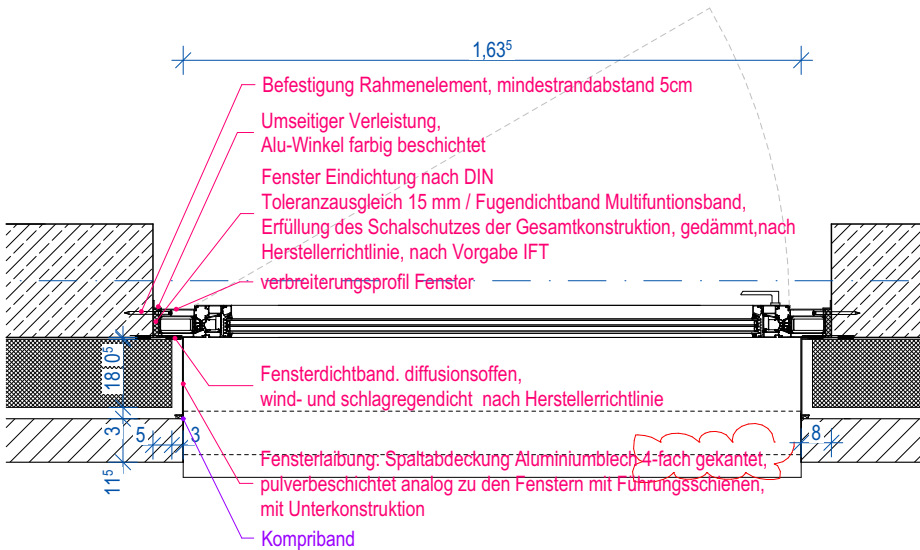
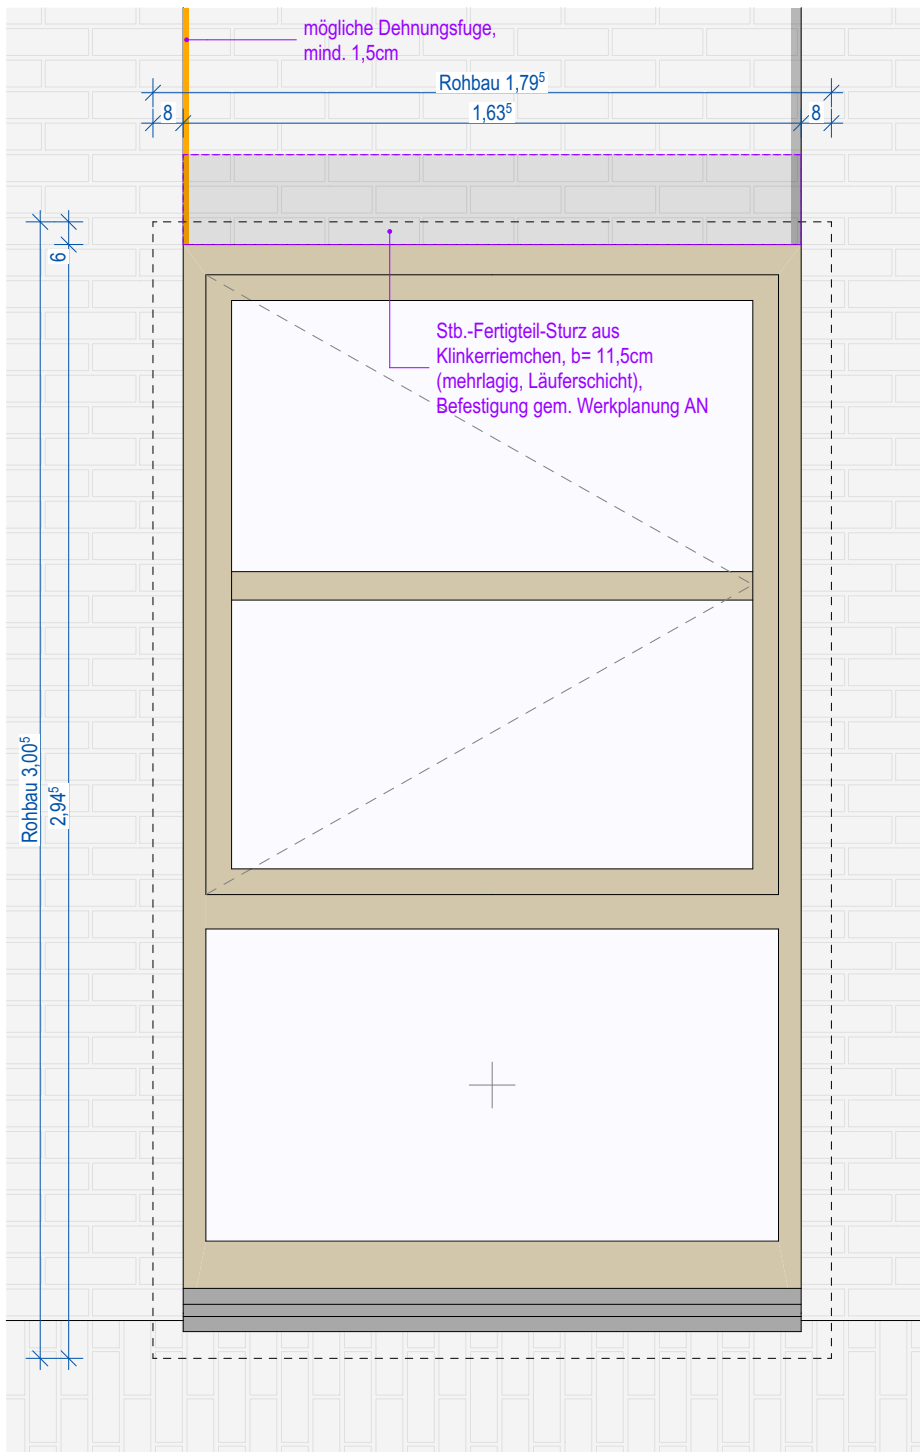


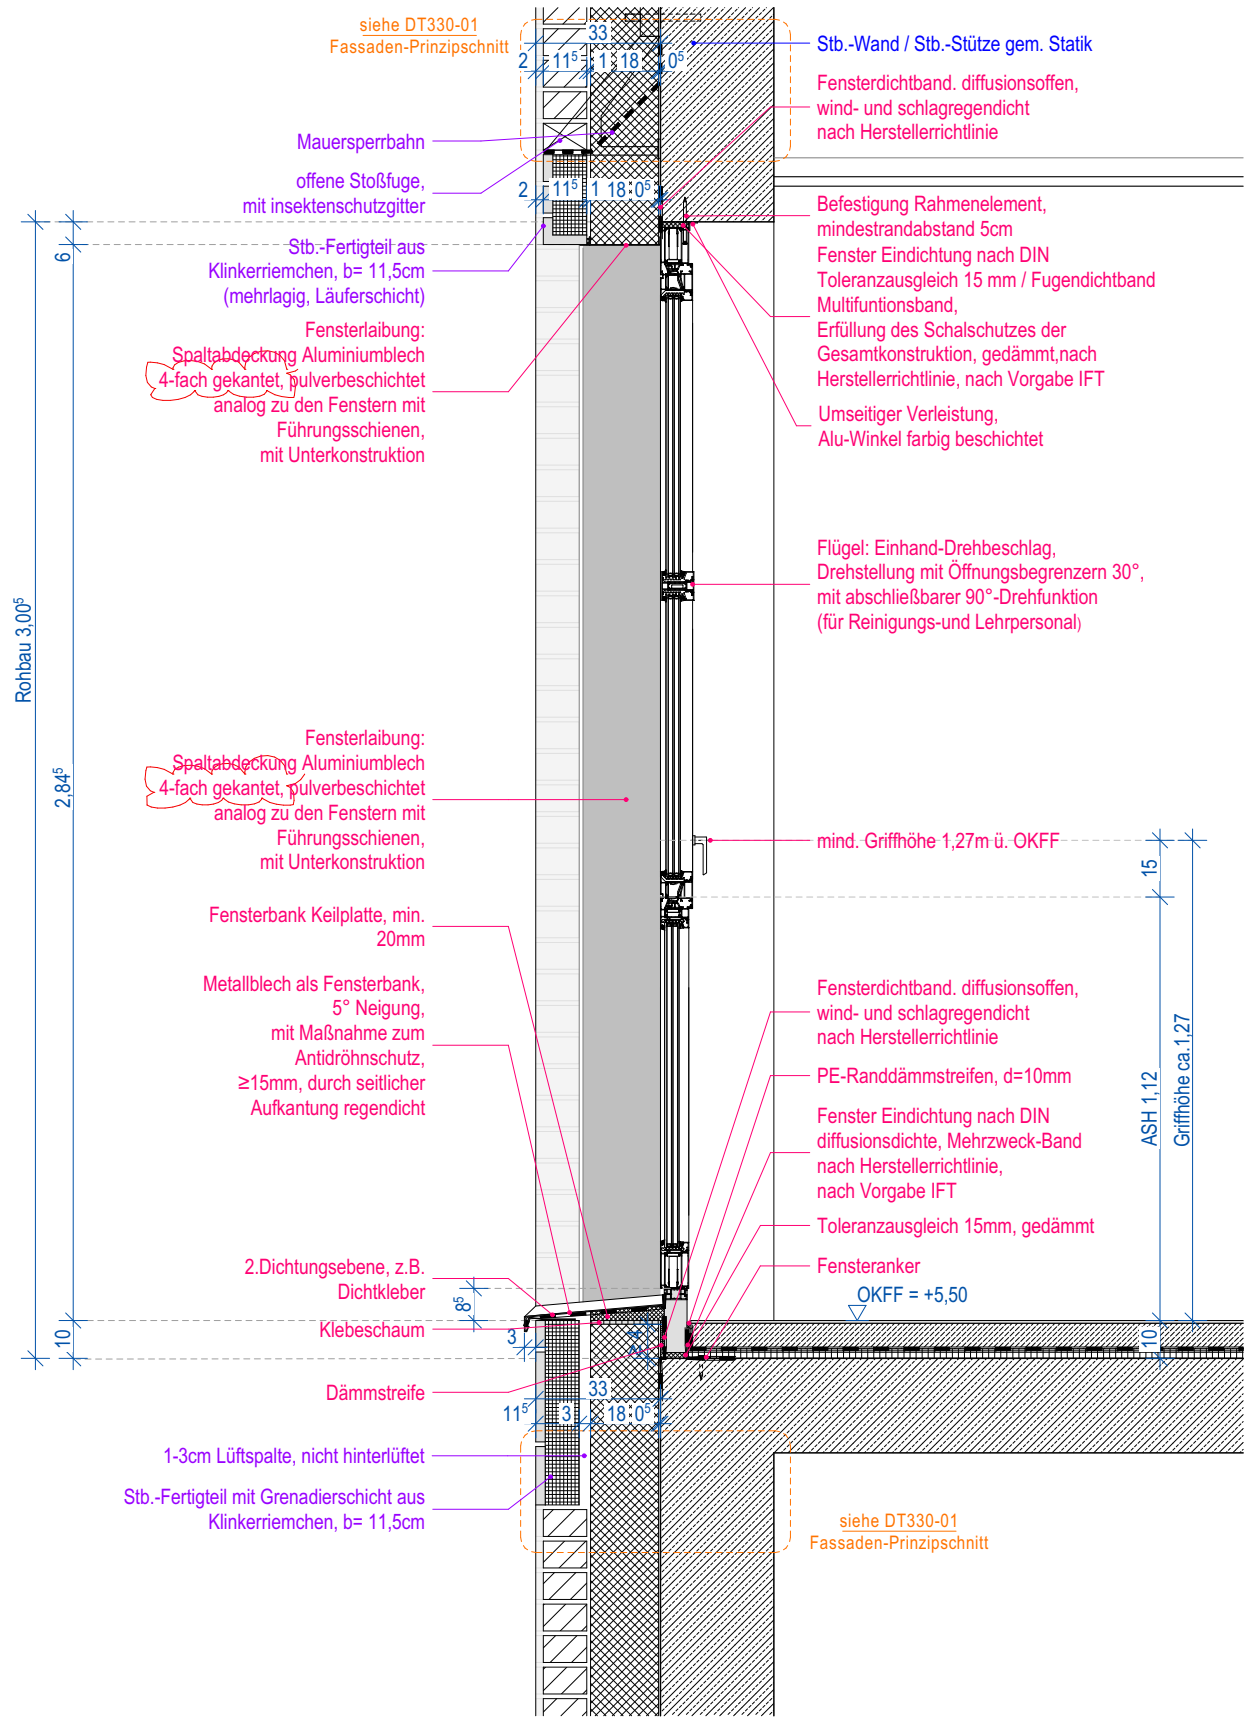


Schnittstellen:
Rohbauarbeiten,
Fassadenarbeiten,
Fensterbauarbeiten,
Dachdeckerarbeiten

Pläne und Maße sind vor Arbeitsbeginn zu prüfen. Die Pläne sind mit den Plänen der Fachplaner zu vergleichen. Plannummer und Index beachten. Bei Erscheinen eines neuen Planes wird der ungültige Plan nicht eingezogen. Bei Differenzen zwischen den einzelnen Planungsunterlagen oder den Maßen vor Ort ist vor Ausführung unbedingt Rücksprache mit der örtlichen Bauüberwachung zu halten.

Sofern nicht anders vermerkt, sind alle Höhen auf OKFF bezogen.
Alle Maße "in kursiv" oder mit Zusatz "ca." dienen nur der Orientierung und müssen vor Ort durch Aufmaß verifiziert werden.

Datum	gez.	Vermerke und Änderungshinweise	Index
15.08.2025	sam	Planerstellung	-
19.09.2025	sam	verschiedene Ergänzungen	a
			b
			c
			d
			e
			f
			g
			h
			i

VORABZUG

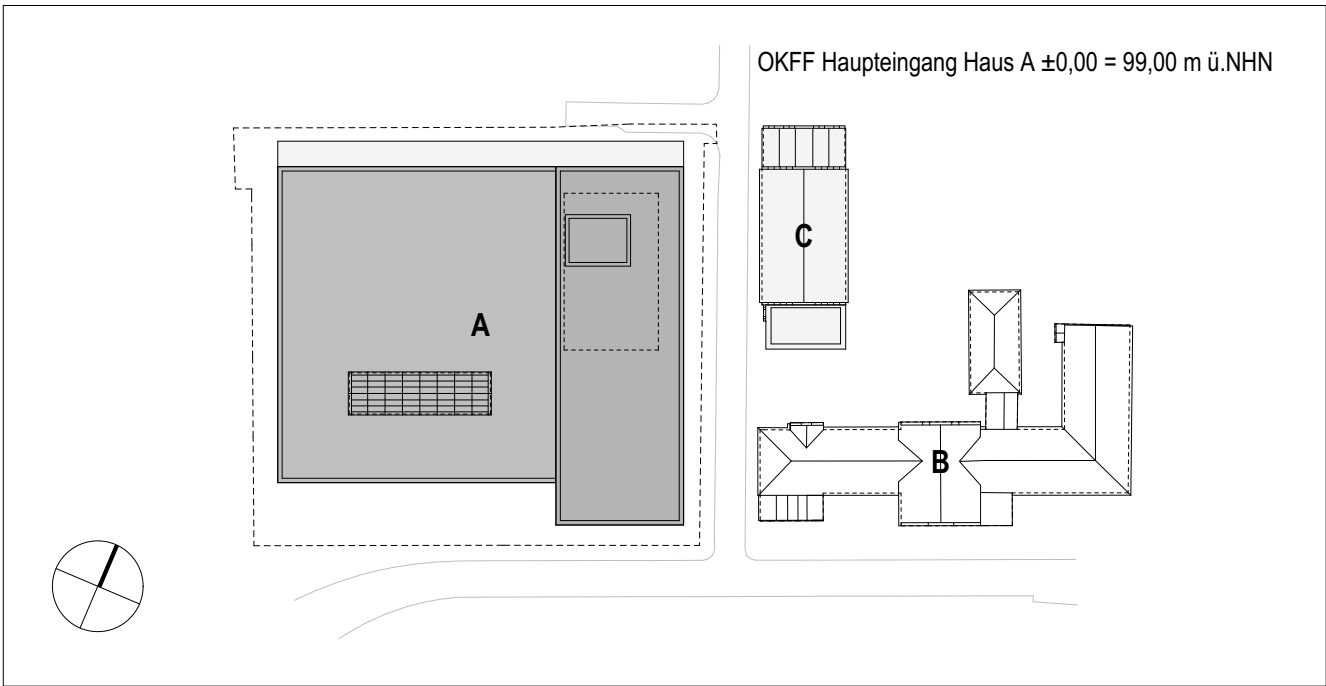

Bildungscampus BOS - Erweiterung

Bauherr	Stadt Spremberg am Markt 1 03130 Spremberg	Planinhalt	Fenster 1.OG F1
		Planungsphase	Ausführungsplanung
Planer		Stand: Maßstab: Größe: Bearbeitet:	19.09.2025 1:20 590 x 297 mm
		Plannummer:	BOS-5-ARC-DT-334-02-4a