

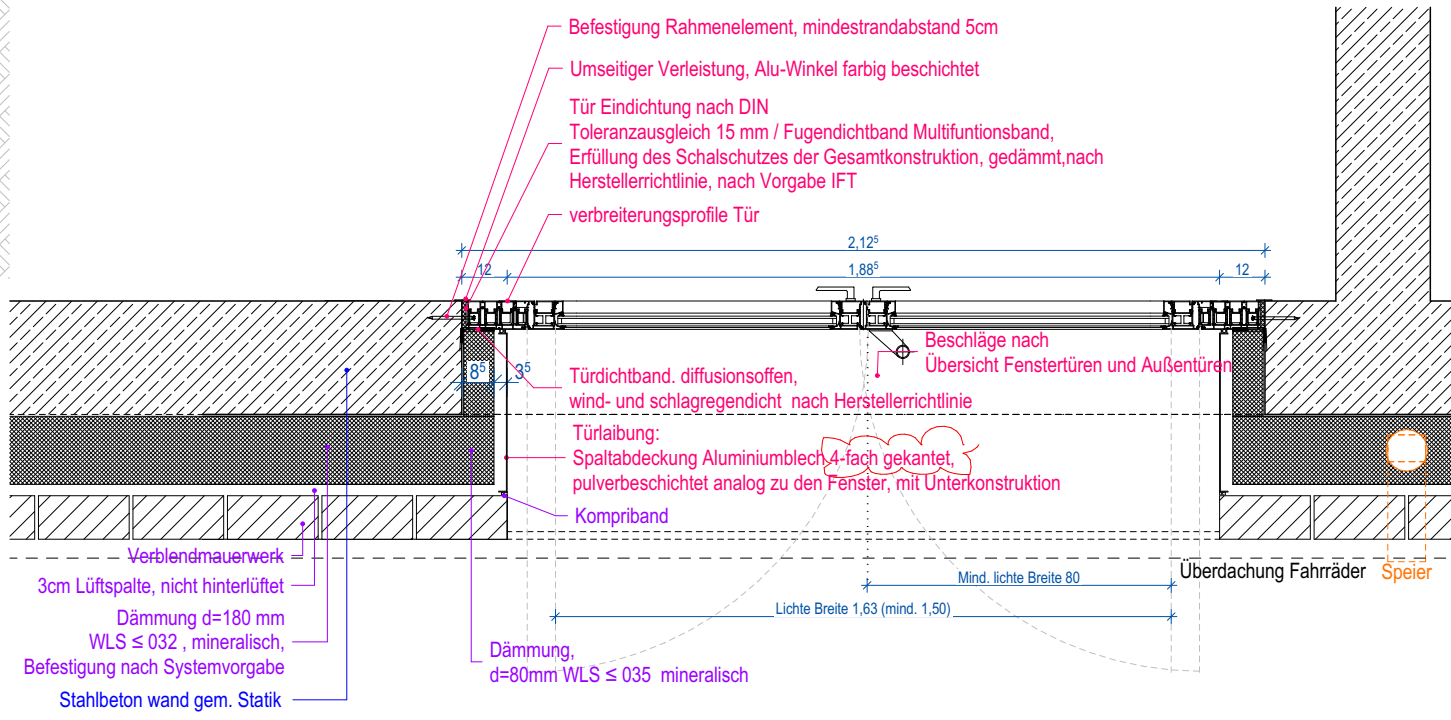


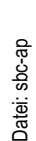

Sofern nicht anders vermerkt, sind alle Höhen auf OKFF bezogen.
Alle Maße "in kursiv" oder mit Zusatz "ca." dienen nur der Orientierung und müssen vor Ort durch Aufmaß verifiziert werden.

sam	Planerstellung
VORABZUG	

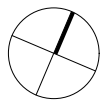

Bauherr	Stadt Spremberg am Markt 1 03130 Spremberg	Planinhalt	Außentür EG T3-BS
		Planungsphase	Ausführungsplanung
Planer		Stand: Maßstab: Größe: Bearbeitet:	19.09.2025 1:20 590 x 297 mm
		Plannummer:	BOS-5-ARC-DT-334-04-3