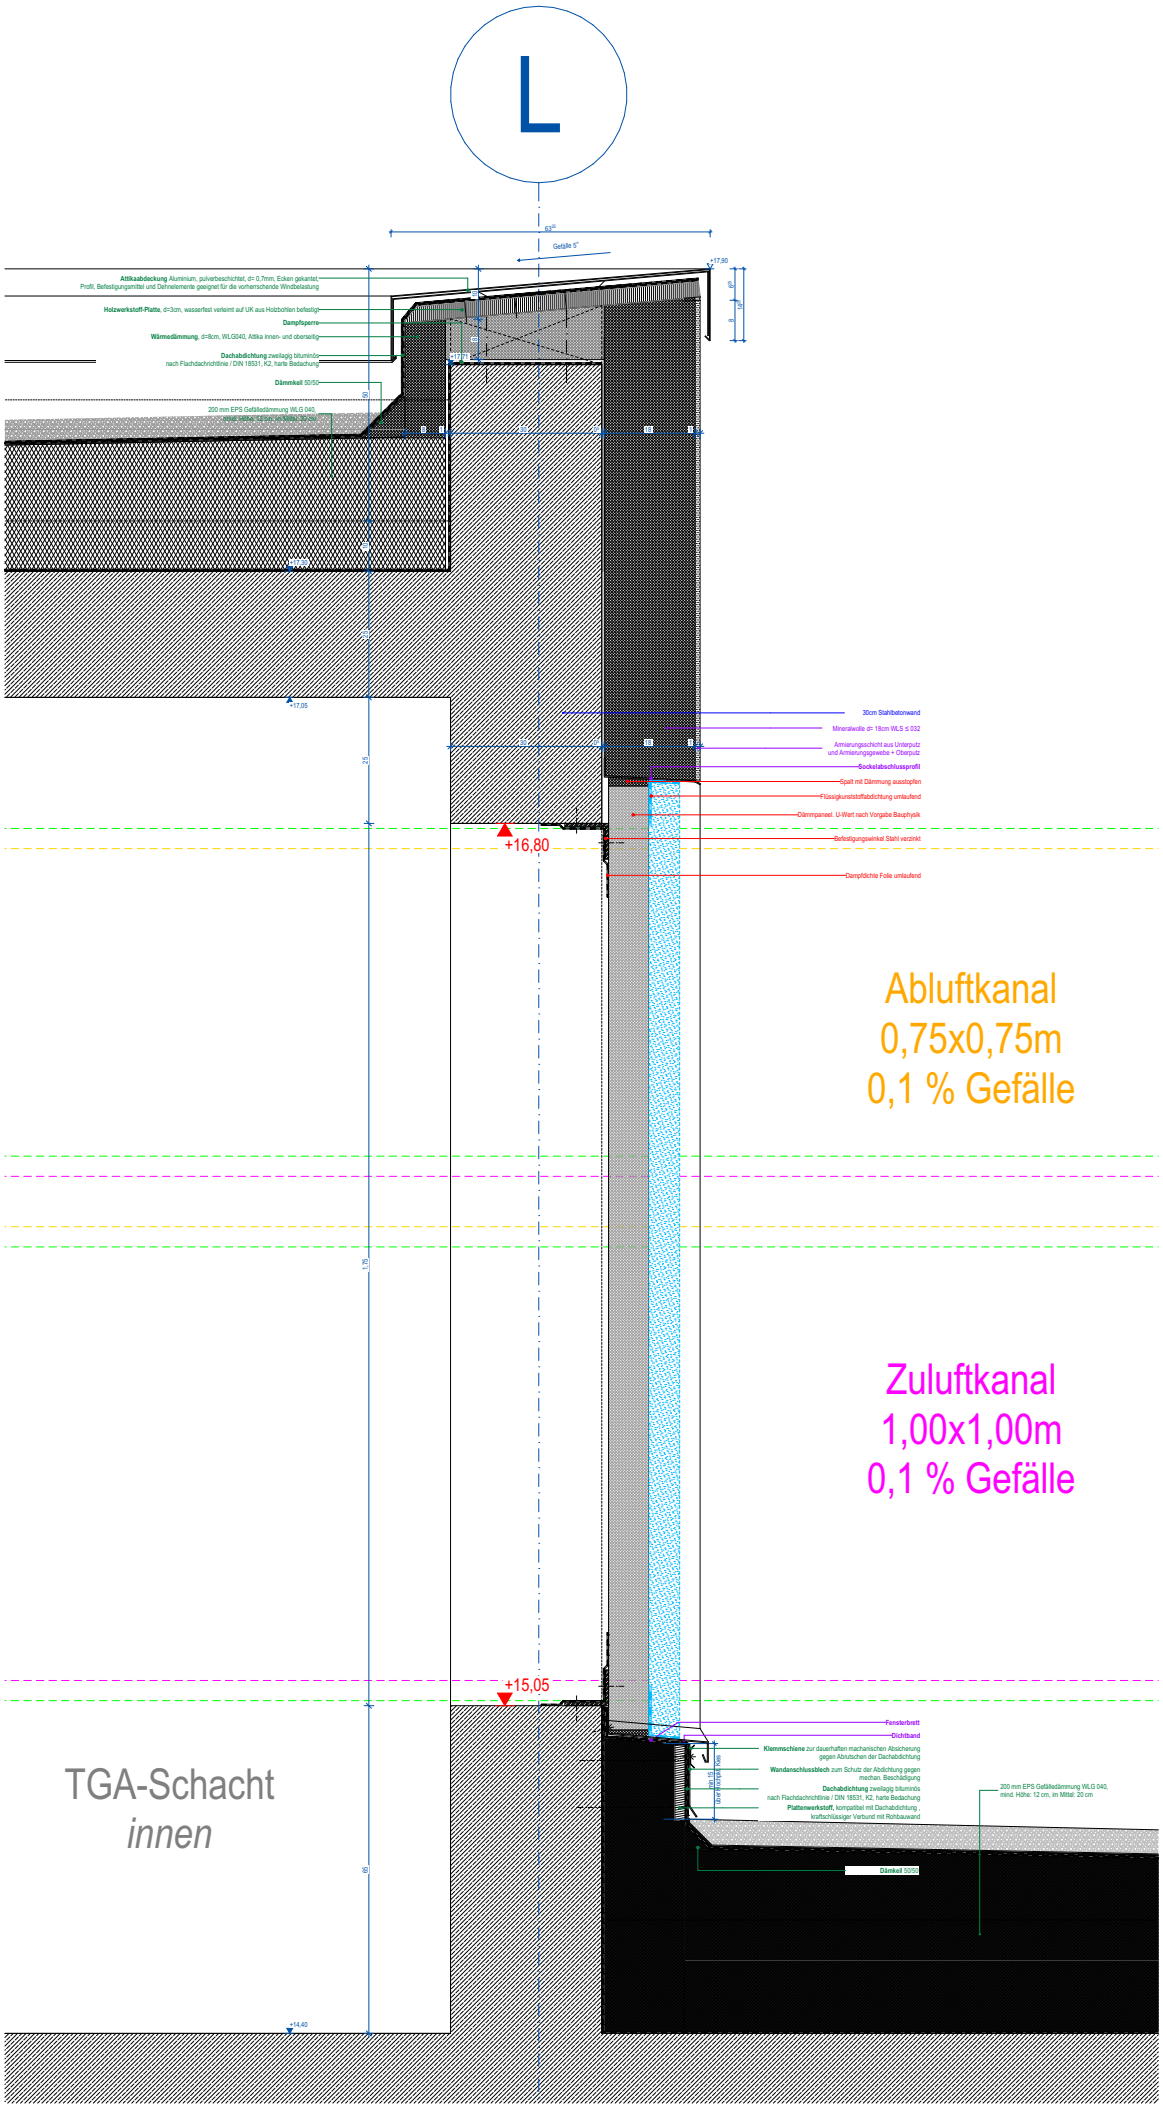
L
Gefälle 5°
+17,90
Attikaabdeckung Aluminium, pulverbeschichtet, d= 0,7mm, Ecken gekantet, Profil, Befestigungsmittel und Dehnelemente geeignet für die vorherrschende Windbelastung
Holzwerkstoff-Platte, d=3cm, wasserfest verleimt auf UK aus Holzbohlen befestigt
Dampfsperre
Wärmedämmung, d=8cm, WLG040, Attika innen- und oberseitig
Dachabdichtung zweilagig bituminös nach Flachdachrichtlinie / DIN 18531, K2, harte Bedachung
Dämmkeil 50/50
200 mm EPS Gefälledämmung WLG 040, mind. Höhe: 12 cm, im Mittel: 20 cm
+17,05
30cm Stahlbetonwand
Mineralwolle d= 18cm WLS ≤ 032
Armierungsschicht aus Unterputz und Armierungsgewebe + Oberputz
Sockelabschlussprofil
Spalt mit Dämmung ausstopfen
Flüssigkunststoffabdichtung umlaufend
Dämmpaneel, U-Wert nach Vorgabe Bauphysik
Befestigungswinkel Stahl verzinkt
Dampfdichte Folie umlaufend
+16,80
Abluftkanal
0,75x0,75m
0,1 % Gefälle
Zuluftkanal
1,00x1,00m
0,1 % Gefälle
+15,05
Fensterbrett
Dichtband
Klemmschiene zur dauerhaften machanischen Absicherung gegen Abrutschen der Dachabdichtung
Wandanschlussblech zum Schutz der Abdichtung gegen mechan. Beschädigung
Dachabdichtung zweilagig bituminös nach Flachdachrichtlinie / DIN 18531, K2, harte Bedachung
Plattenwerkstoff, kompatibel mit Dachabdichtung, kraftschlüssiger Verbund mit Rohbauwand
200 mm EPS Gefälledämmung WLG 040, mind. Höhe: 12 cm, im Mittel: 20 cm
Dämkeil 50/50
TGA-Schacht
innen
+14,40