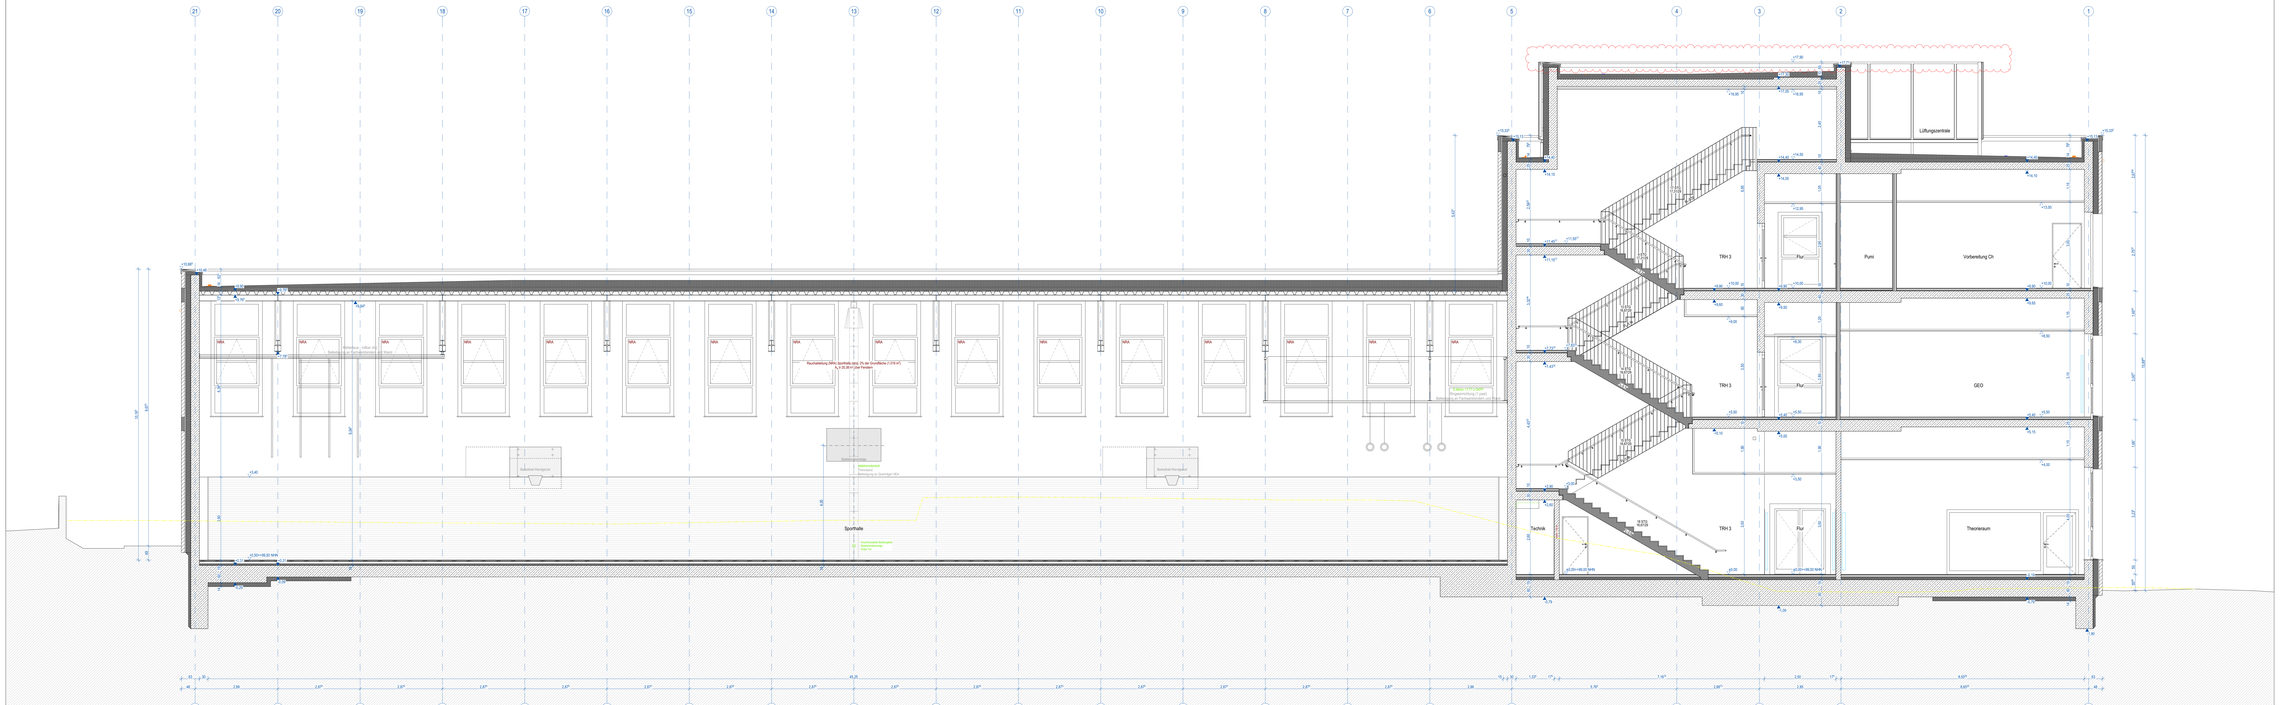
Sporthalle
Technik
TRH 3
Flur
Pumi
Vorbereitung Ch
GEO
Theorieraum
Lüftungszentrale
Rauchabzug (MRA Sporthalle dicht, 2% der Grundfläche 2 (10 m²)
h_G 20.00 (zur Fenster)
Sprinklerzentrale
Brandmeldezentrale
Anbindung an Gesamtnetz vorhanden
Hochfrequentes Bedienpanel
Hydraulikaggregat
Tonne 1m
Sprinkler-Hauptventil
Sprinkler-Hauptventil
Brandschutzklappe
Brandschutzklappe
Brandschutzklappe