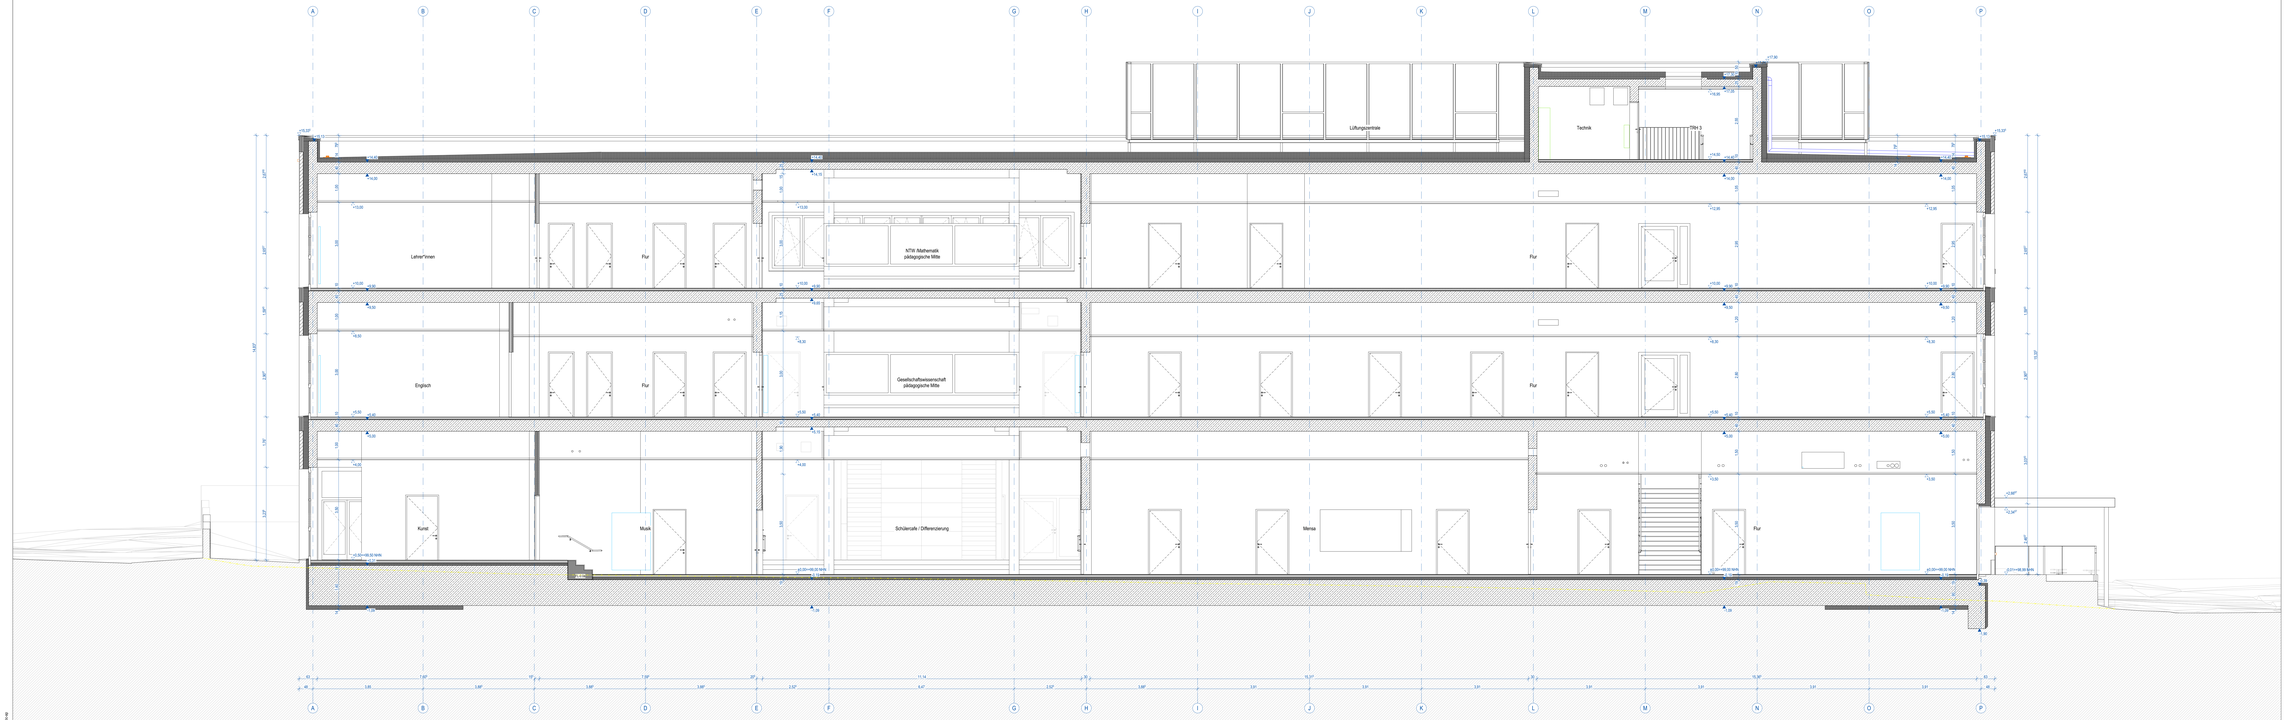

Materialien

MW	Mauerwerk	ME	Metall	DB	Dispersionsfarben
Stb	Stahlbeton	HZ	Holz	GA	Gussasphaltestrich
BF	Betonfertigteil	HZW	Holzwolle	GU	Gummi
GK	Gipskartonwand	GL	Glas	HE	Hartestfußestrich
WD	Wärmedämmung	FL	Fliesen	LI	Linoleum
STK	Stahlkonstruktion	SL	Spiegel	NST	Naturstein
SB	Sichtbeton	ST	Stuhl	PVC	Polyvinylchlorid
PU	Putz	TA	Tapete	TE	Teppich
SP	Spachtel	BP	Betonpflaster	TQ	Terrazzo
AN	Anstrich	BW	Betonwerkstein	VE	Verbundestrich

Brandschutz

RM	Rauchwarnmelder	F30	Feuerhemmendes Bauteil	RS	Rauchschutz
	Bewegungsmelder	F60	Hochfeuerhemmendes Bauteil	dS	dichtschließende Tür
RWA	Rauch- und Wärmeabzugsanlage	F90	Feuerbeständiges Bauteil	dbs	dicht- und selbstschließende Tür
	Sicherheitsleuchte	T30	Feuerhemmende Tür		
BW	Brandwand	T90	Feuerbeständige Tür		

TGA, ELT, LU, NZS

BD	Bodendurchbruch	WS	Wandschlitz		Klingeltaster
BKB	Bodenkernbohrung	UD	Unterzugsdurchbruch		Deckenleuchte
BA	Bodenaussparung	REV	Revisionsklappe		Wandleuchte
DD	Deckendurchbruch	RR	Regenrohr		LED Feuchtraum-Wannenleuchte
DKB	Deckenkernbohrung	BE	Bodeneinlauf		Pendelleuchte
DS	Deckenschlitz	HA	Hauptablauf		Trennstellenkästen
WD	Wanddurchbruch	NA	Notablauf	BT	Bodenlank
WKB	Wandkernbohrung	HK	Heizkörper	LÜ	Lüftungsgitter

Allgemein

BRH	Brüstungshöhe ab OKFF	AHD	Abhangdecke
STH	Sturzhöhe ab OKFF	LH	Lichte Höhe
FF	Fertigfußboden	LB	Lichte Breite
RF	Rohfußboden	OK	Oberkante
RD	Rohdecke	UK	Unterkante
RFS	Rohfussbodenspung	VK	Vorderkante
FDS	Fertigdeckenspung	UZ	Unterzug
RDS	Rohdeckenspung	ÜZ	Überzug

±0,00 OKFF Oberkante ±0,00 Fertigfußboden
±0,00 OKFD Oberkante ±0,00 Fertigdecke
±0,00 OKRD Oberkante ±0,00 Rohdecke
±0,00 UKRD Unterkante ±0,00 Rohdecke

WS	Wandschlitz
UD	Unterzugsdurchbruch
REV	Revisionsklappe
RR	Regenrohr
BE	Bodeneinlauf
HA	Hauptablauf
NA	Notablauf
HK	Heizkörper
SW	Schwelle
SRM	Serieleichtmahlase
NHN	Normalhöhennull

Anmerkungen
Änderungen
Detailverweis

Raumstempel

Raum	
E 1.07	Raumname
6.1.01	Raumnummer
3. OG / EG / Untiefeschoß	Geschossebene
3. OKF Rohdb	Deckenbelag
RH: 3.50 m	Raumhöhe
NF: 55,00 m²	Netto-Fläche

Fenster / Türen

2.4 / 1.01	Fenster-Türnummer
1000 / 1.01	Rohbaulöffnung
2.4 / 1.01	Fenster-Türtyp
1.0 / 2.4	Fenster-Türbreite
1.01	Rohbaulöffnung
2.4	Fenster-Türhöhe
1.0 / 2.4	Rohbaulöffnung
1.01	Fenster-Türnummer

Brandschutzanforderung
Lichte Durchgangsbreite
Rohbaulöffnung
Rohbauöffnung ab OKFF
Türnummer

Pläne und Maße sind vor Arbeitsbeginn zu prüfen. Die Pläne sind mit den Plänen der Fachplaner zu vergleichen.
Planummer und Index beachten. Bei Erscheinen eines neuen Planes wird der ungültige Plan nicht eingezogen.
Die Differenzen zwischen den einzelnen Planungsunterlagen oder den Maßen vor Ort ist vor Ausführung unbedingt Rücksprache mit der örtlichen Bauüberwachung zu halten.

Sofern nicht anders vermerkt, sind alle Höhen auf OKFF bezogen.
Alle Maße "n kurzs" oder mit Zusatz "ca." dienen nur der Orientierung und müssen vor Ort durch Aufmaß verifiziert werden.

Datum	gez.	Vermerke und Änderungshinweise	Index
28.05.2025	mc	Planerstellung	-
12.12.2025	[illegible]	[illegible]	a.
			b.
			c.
			d.
			e.
			f.
			g.
			h.
			i.

VORABZUG

OKFF Haupteingang Haus A: ±0,00 = 99,00 m ü.NHN

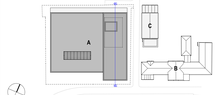

Bildungscampus BOS - Erweiterung

Bauherr	Stadt Spremberg am Markt 1 03130 Spremberg	Planinhalt:	Schnitt G-G
		Planungsphase	Ausführungsplanung Objektplanung HZ
Planer		Stand: Maßstab: Format: Bearbeitet:	19.08.2025 1:50 1.900 x 594 mm mc, sam
		Planunmmer:	BOS-5-ARC-SC-07

Date: 20.08.25