


**EG** Bodenbelag erneuern  
inkl. Ausgleich wenn nötig

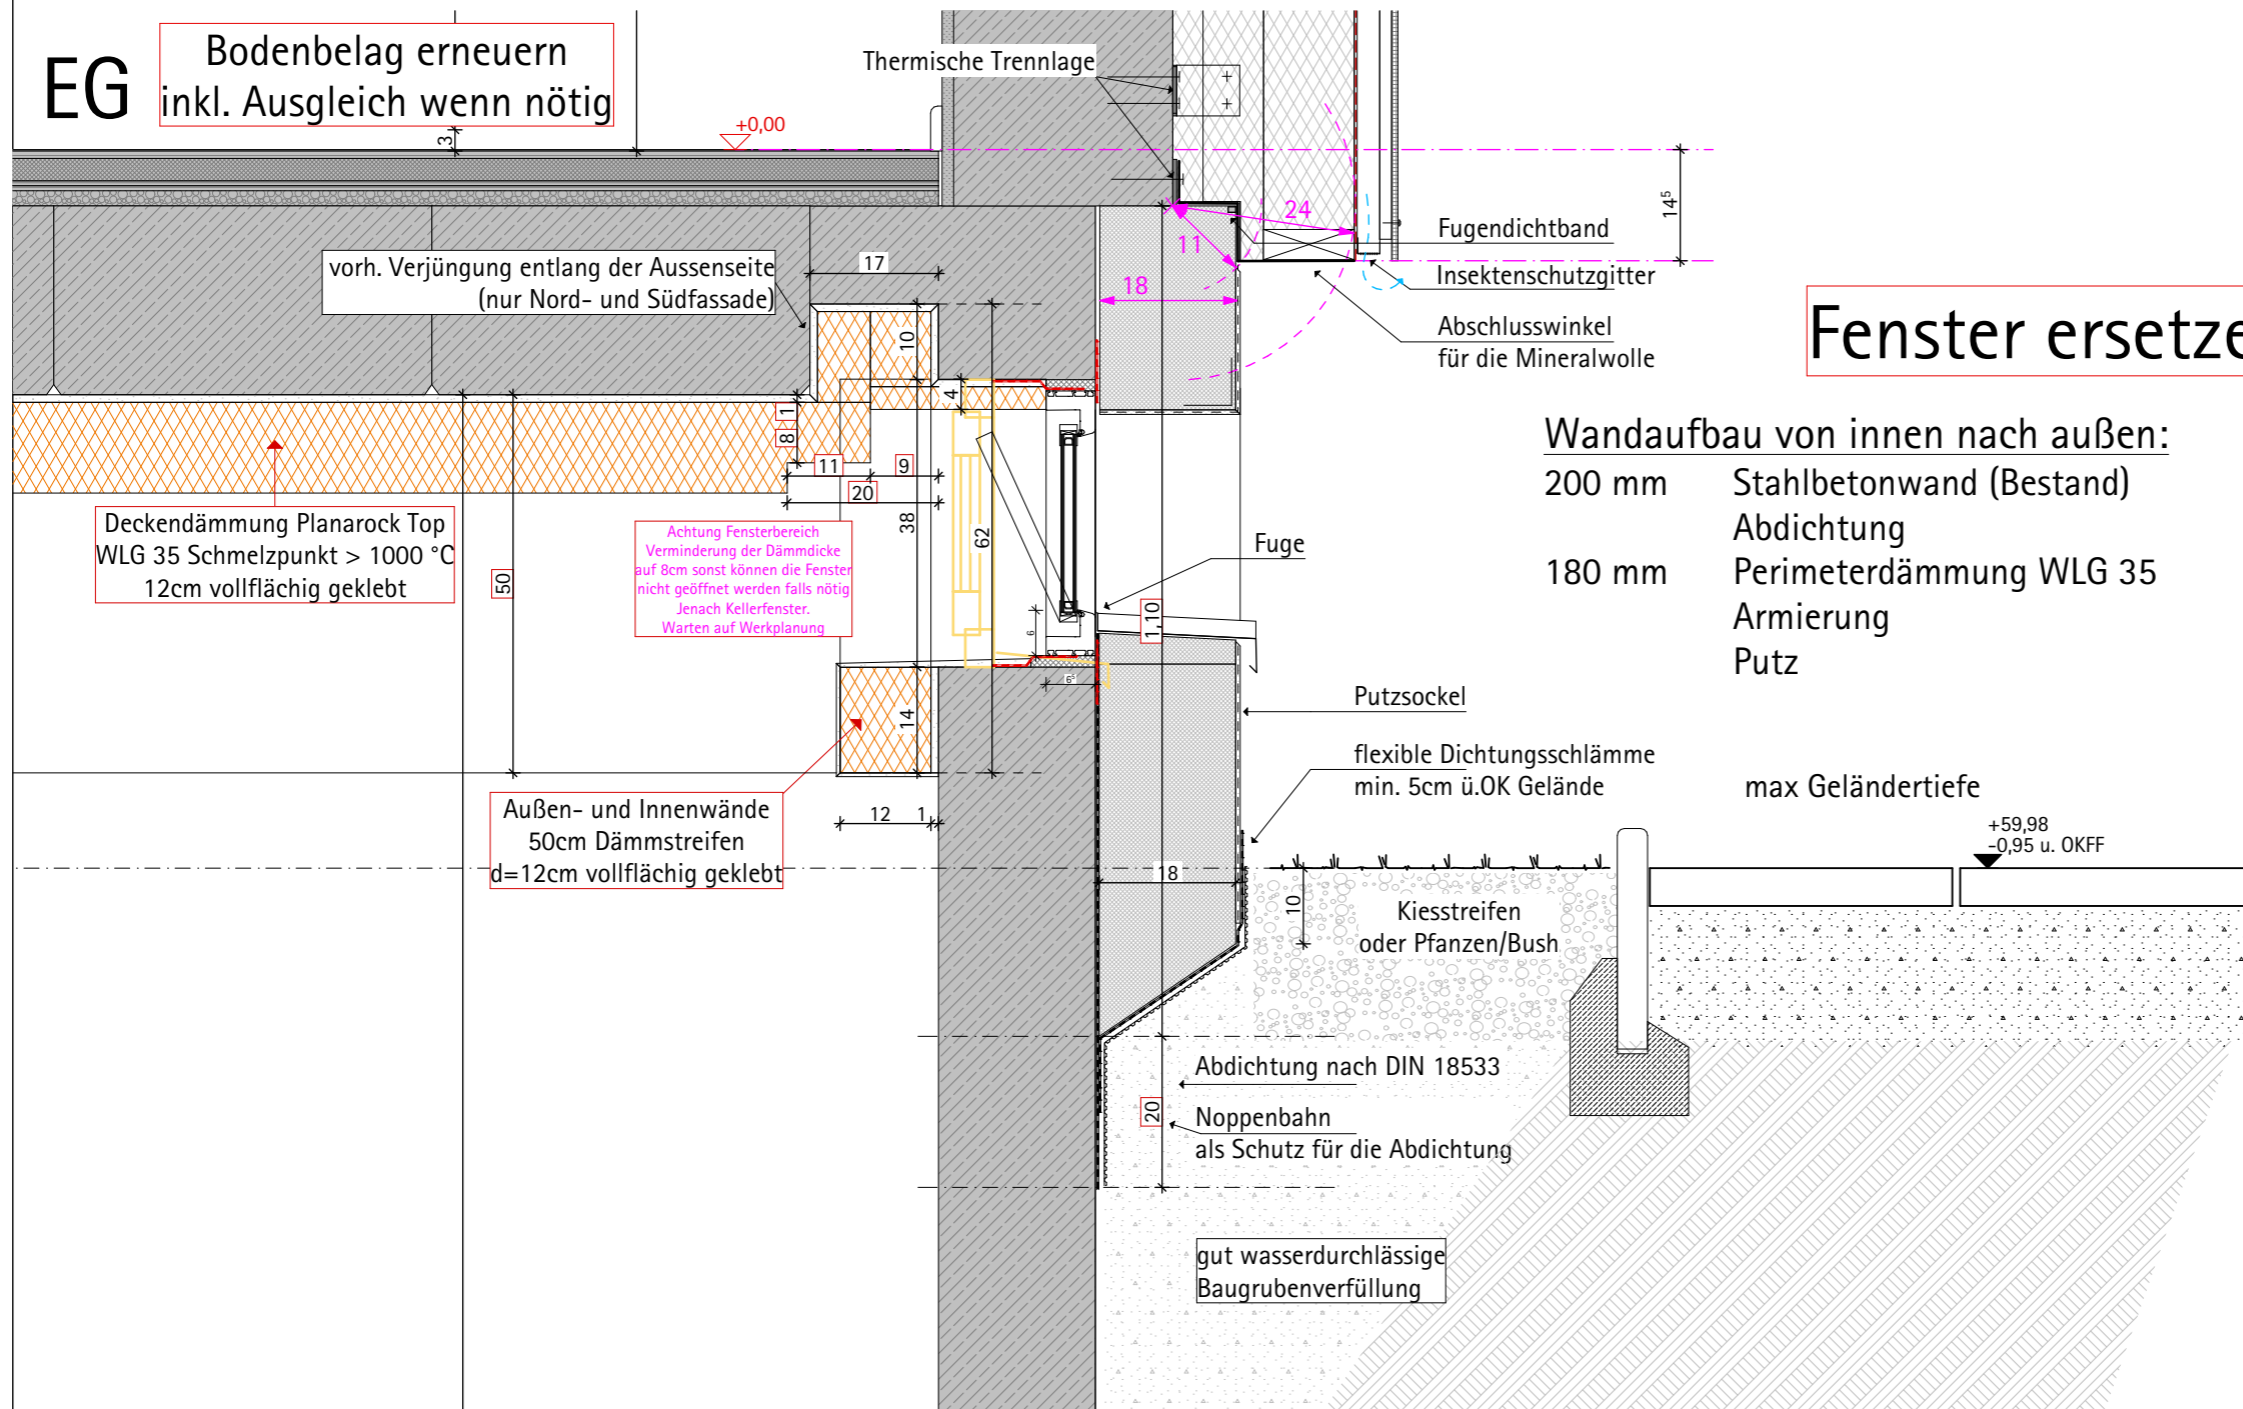

**Fenster ersetzen**

Wandaufbau von innen nach außen:  
 200 mm Stahlbetonwand (Bestand)  
 Abdichtung  
 180 mm Perimeterdämmung WL 35  
 Armierung  
 Putz

Index	Art der Änderung	Datum	Name

ALLE MASSE SIND VOM AUFTRAGNEHMER VERANTWORTLICH ZU PRÜFEN, BZW. AM BAU ZU NEHMEN. FÜR DIE RICHTIGKEIT UND EINHALTUNG DER MASSE HAFTET DER AUFTRAGNEHMER. PLAN- UND MASZDIFFERENZEN SIND VOR DER AUSFÜHRUNG MIT DEM ZUSTÄNDIGEN PLANER ZU KLÄREN.  
 FÜR MASZFEHLER HAFTET ALLEIN DER AUFTRAGNEHMER. AUSSPARUNGEN, SCHLITZE UND DURCHBRÜCHE SIND DEN AUSSPARUNGS- ODER SCHALPLÄNEN DER FACHINGENIEURE ZU ENTNEHMEN.

**ALLE MASSE SIND AM BAU ZU PRÜFEN!**

PLANUNGSSTAND  
 AUSFÜHRUNGSPLANUNG  
 DETAILSPLANUNG FASSADENSCHNITT

PLANINHALT  
 SOCKELDETAIL ALTBAU

BAUVORHABEN  
 Brandschutztechnische Ertüchtigung eines Hort-/Grundschulgebäudes (sog. H-Bau)  
 Ernst-Thälmann-Straße 25A  
 15374 Müncheberg

BAUHERR  
 Stadt Müncheberg  
 Rathausstraße 1  
 15374 Müncheberg

PLANUNG

**M.1:10**



Proj.nr. - Erstellungsdatum - Planungsstand - Planinhalt - Plannr. - Index  
 0876-250228-D-FSN\_205