

1.11 Durchgang
 F: 50,11 m²
 U: 31,39 m
 FFB: +0,03

OKRF_{EG} = -0,20 = 51,01 tNN
OKFF_{EG} = 0,00 = 51,21 tNN

Sämtliche Maße und Planinhalte sind von den ausführenden Unternehmen vor der Ausführung selbstverantwortlich zu prüfen. Fernbemessungen sind der Bauleitung unverzüglich anzuzeigen.

Solfern der Unternehmer Pflicht volle Gewährleistung für die geplante Ausführung übernehmen kann, ist dies unverzüglich der Bauleitung schriftlich mitzuteilen.

Alle einschlägigen DIN-Vorschriften und Richtlinien der Hersteller von Baustoffen sind einzuhalten. Gegebenfalls in den Plänen fehlende Wärme-, Feuchtigkeits- und Schallschutzangaben sind unverzüglich der Bauleitung mitzuteilen und vom Unternehmer selbstständig zu ergänzen. Die statischen Berechnungen, Angaben und Pläne des Statikers sind absolut genau einzuhalten.

Auspassungen sind den Plänen des Planungsbüros "INTEGRAL Projekt GmbH & Co. KG - COTTBUS" zu entnehmen. Sofern Auspassungen in den Werkplänen des Architekten bzw. des verantwortlichen Statikers enthalten sind, müssen diese mit Auspassungen des o.g. Büros abgeglichen werden. Sofern hier Differenzen auftreten, sind diese unverzüglich der Bauleitung und dem Planungsbüro schriftlich mitzuteilen.


Planänderungen sowie Angaben des Bauleiters auf der Baustelle sind im Bautagebuch am gleichen Tag ordnungsgemäß einzutragen.

Planänderungen gelten nur mit einem Freigabevermerk des Bauleiters (zweiwöchig dem entsprechenden Plan). Diese Pläne sind bei der Abrechnung des Bauvertrages mit einzureichen. Vergütungen für unvorhergesehene Leistungen erfolgen nur, wenn die Zustimmung des Bauleiters vor der Ausführung schriftlich vorliegt.

Für Schäden an eigenen und fremden Leistungen, die auf eine Verletzung der Mitteilungspflicht des Unternehmers zurückzuführen sind, haftet der Auftragnehmer in vollem Umfang.

LEGENDE:

	Stahlbeton	WD	= Wanddurchbruch	UK	= Unterkante
	Mauerwerk	WA	= Wandaussparung	OK	= Oberkante
	Dämmung	SWS	= Senkrechter Wandschlitz	UKD	= Unterkante Decke
	Trockenbau	WWS	= Waagerechter Wandschlitz	OKD	= Oberkante Decke
	Fußboden	BD	= Bodendurchbruch	VK	= Vorderkante
	Fußbodenschicht	BA	= Bodenaussparung	RD	= Rückkante
	Fußbodenschicht	HWT	= Heizwasserleitung	RS	= Rauchschicht
	Fußbodenschicht	UVT	= Unterverklebung	FS	= Feuerstehende Tür
	Fußbodenschicht	RR	= Regenrohr	FFB	= Fertigfußboden
	Fußbodenschicht	PK	= Postenkörper	RFB	= Rohfußboden
	Fußbodenschicht	GR	= Gullyrohr		
	Fußbodenschicht	HK	= Heizkörper		
	Fußbodenschicht	BRH	= Brüstungsgelände		

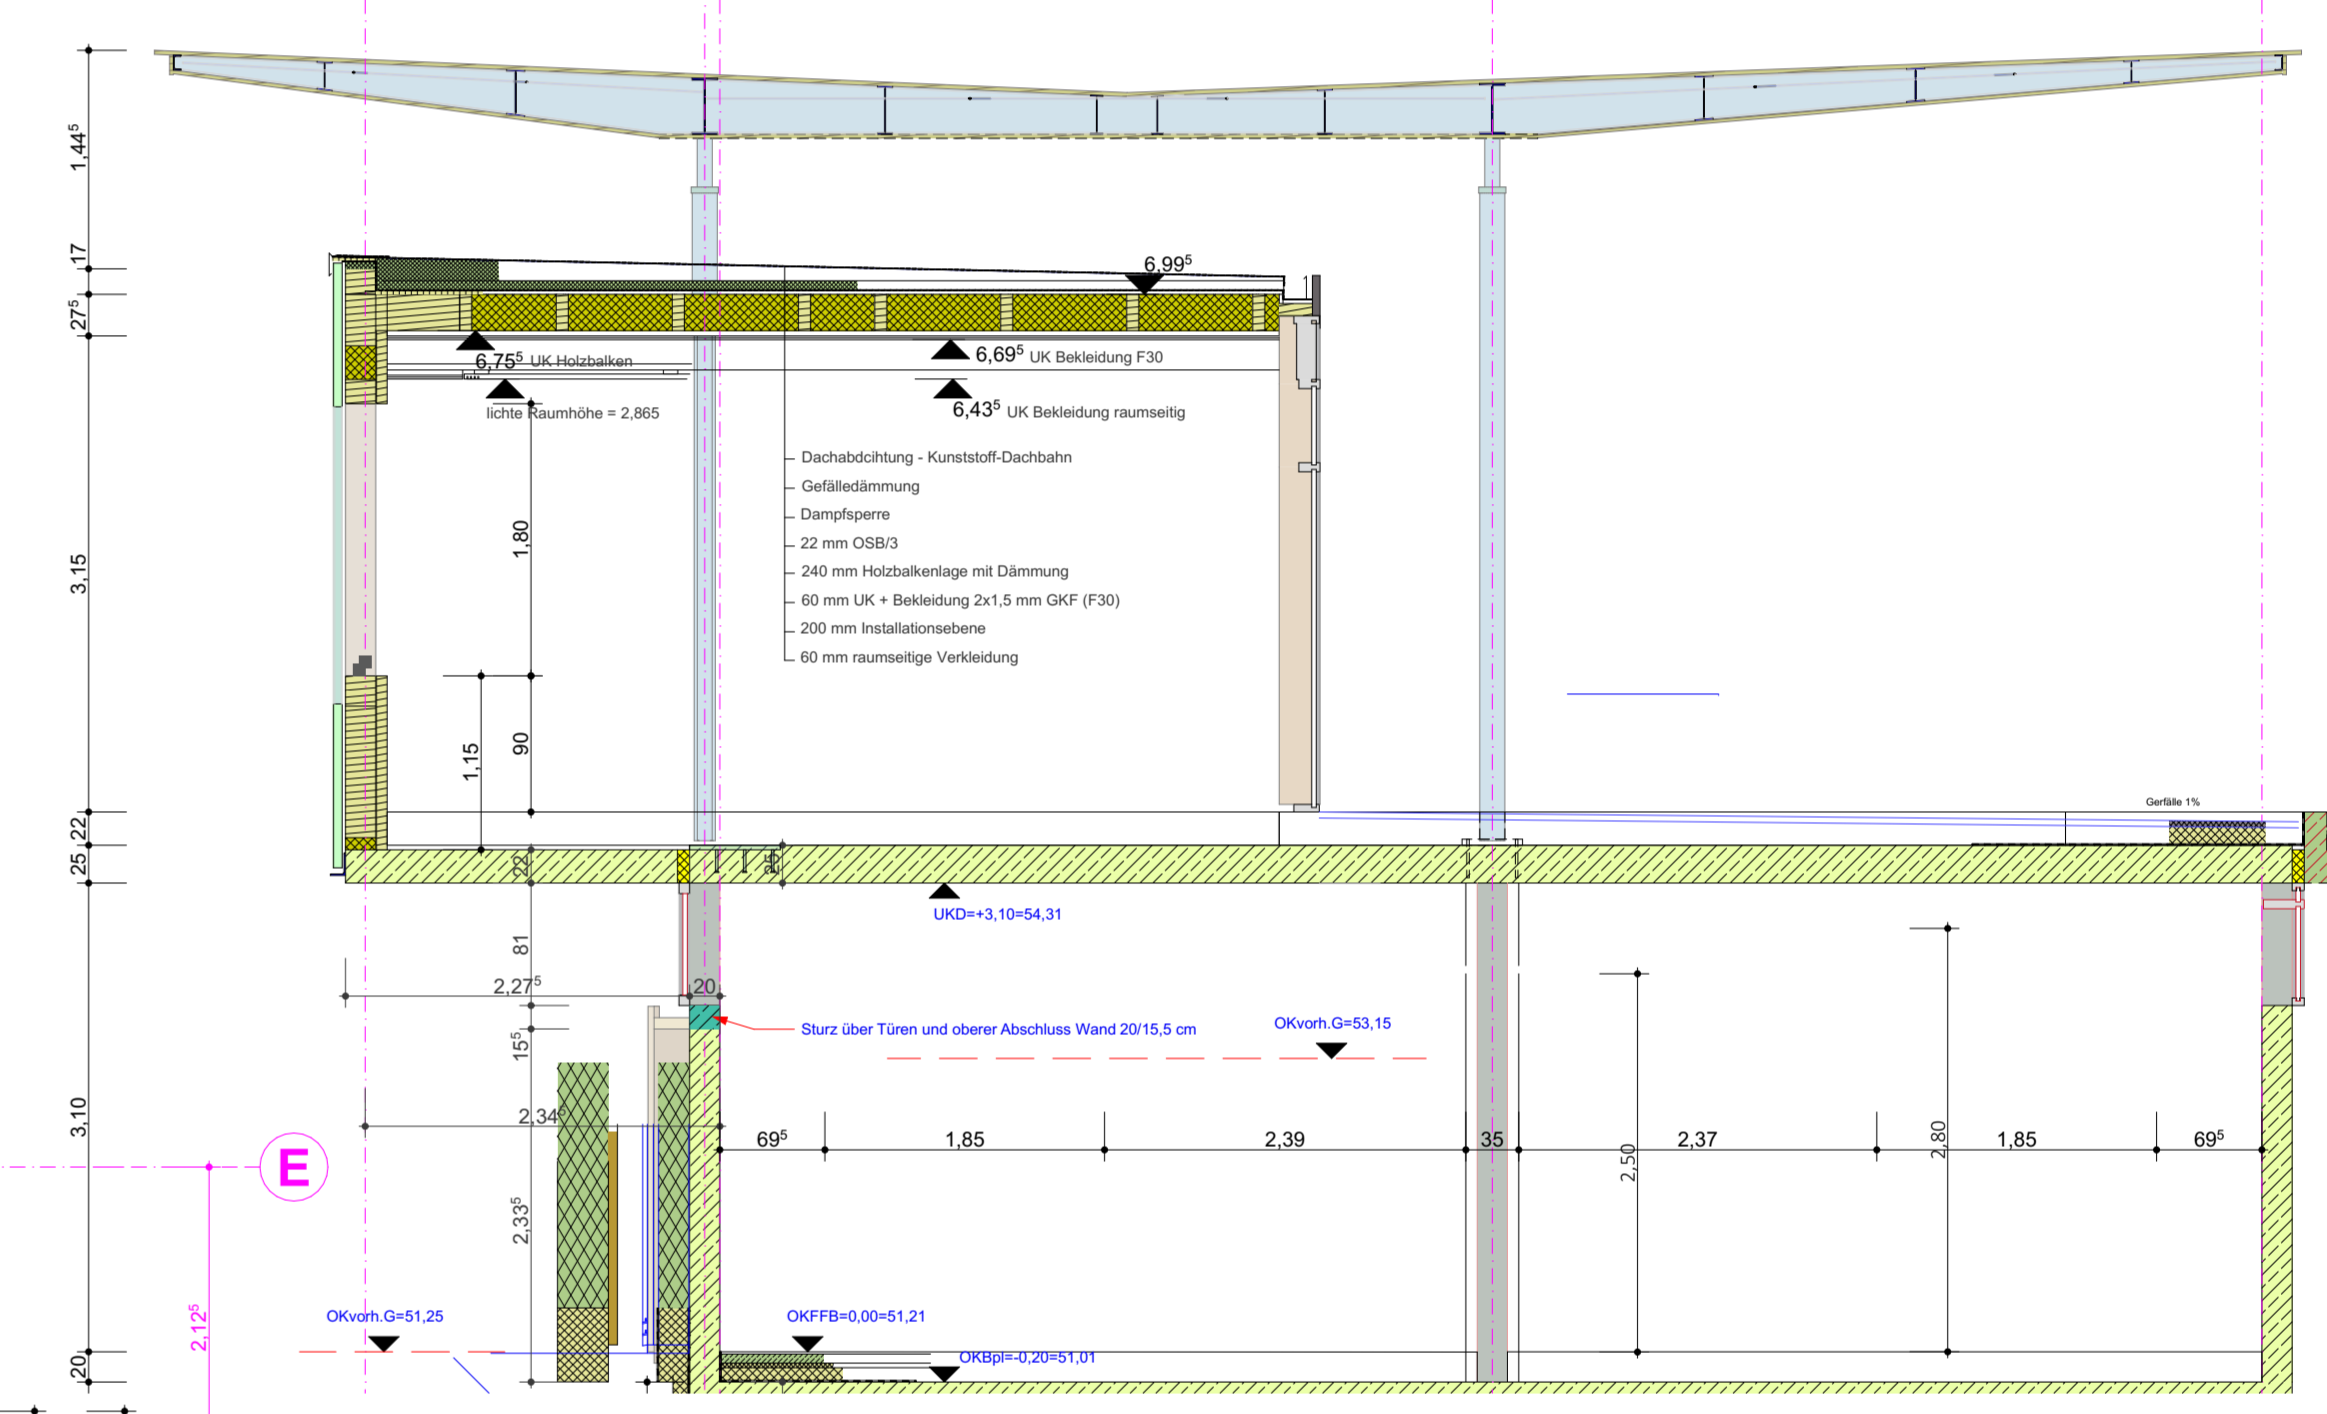

PLANUNGSPHASE
AUSFÜHRUNGSPLANUNG

Objektbezeichnung
INGENIEURBÜRO SPRINGER
 ENTWERFEN-PLANEN-KOORDINIEREN
 Kastanienweg 4A
 03222 Lübbenau
 tel: 03542 875597
 fax: 03542 875596
 mail: info@ingenieurbuero-springer.de

UNTERSCHRIFT

BAUHERR
 Stadt Lübbenau
 Kirchplatz 1
 03222 Lübbenau/Spreewald

UNTERSCHRIFT

PROJEKT
 Neubau eines Sport- und
 Sozialgebäudes
 Str. des Friedens 2
 03222 Lübbenau

INHALT

GEZ. Frank Springer Datum: 19.11.2025
 GEPR. Maßstab:
 INDEX A PLANNR.