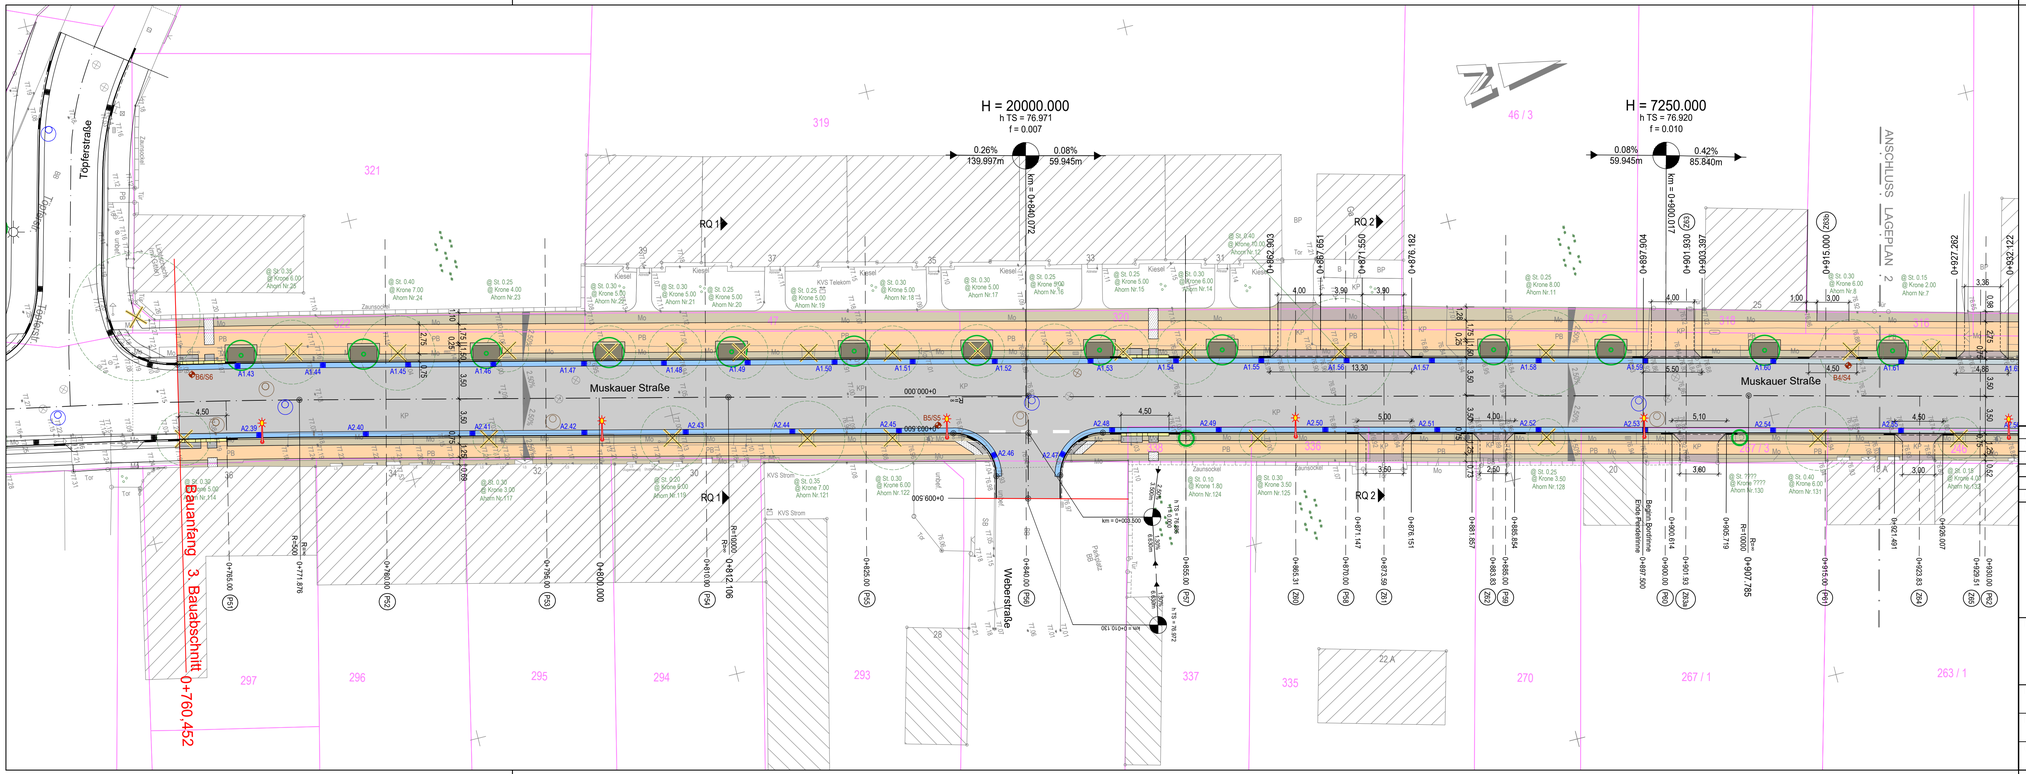

Legende: Planung

- Fahrbahn
- Zufahrt - Kleinpflaster
- Gehweg - Gehwegplatten Diagonalverlegung
- Ober- / Unterstreifen - Mosaikpflaster
- Grünfläche
- Anpassungsbereiche
- Pendelrinne - Kleinpflaster, 4-zeilig
- Bordrinne - Kleinpflaster, 4-zeilig
- Hochbord (Granit), mit Auftritt
- Rundbord mit Absenker (Granit), Auftritt +3cm
- Tiefbord (Beton)
- Sonderbord Bushaltestelle
- Querungsborde
- Taktile Elemente
- P1 Querprofil
- Z1 Querprofil Zufahrt
- 2.5% Querneigung

Neigungsbrechpunkt mit Angabe von:

- H = 600.0, h TS = 78.343, f = 0.017 — Ausrundungshalbmesser, Tangentenschnittpunkt, Stichhöhe
- 0.39% 80.008m / 1.88% 10.00m — Längsneigung und Abstand zum nächsten Neigungsbrechpunkt
- km = 0+260.008 — Bau-km
- geplanter Baumstandort mit Pflanzfläche
- Baum Bestand - wird umgeplanzt
- Baum Bestand - Baumfällung
- 30 Flurstücksnummer
- Flurstücksgrenze
- Beleuchtung - Planung
- Straßenablauf - Planung
- Seitenablauf - Planung
- B1 / S1 Bohrpunkt / Sondierung (Baugrundgutachten 18.01.2019;IB Bauer GmbH)

1 — 2

Höhenbezug: DHHN 92 / Lagebezug: ETRS 89

Index	Datum	Name	Änderung
B	18.12.2025	Stephan	Ergänzung Darstellung der Absenker Zufahrten und Querungsstellen
A	12.12.2025	Stephan	Änderungen nach Stellungnahme 08/2025 Stadt Forst (Lausitz)

Plangrundlage:

Bauherr:
Stadt Forst (Lausitz)
Die Bürgermeisterin
vertreten durch
Fachbereich Bauen
Lindenstraße 10-12
03149 Forst (Lausitz)
Tel.: (03562) 989-410
Mail: s.jahnke @ forst-lausitz.de

Planverfasser:
VOIGT INGENIEURE
VOIGT INGENIEURE GmbH
Niederlassung Cottbus
Parzellenstraße 10
03046 Cottbus
Tel. (0 355) 529 727 - 0
Fax. (0 355) 529 727 - 90
i. V. Cottbus, den 14.07.2025

Projekt:
Muskauer Straße in Forst (Lausitz)
3. Bauabschnitt

Phase: Ausführungsplanung

Planart: Lageplan

Gewerk: Verkehrsanlagen

Weitergabe sowie Vervielfältigung dieser Unterlage, Verwertung und Mitteilung ihres Inhaltes nicht gestattet, soweit nicht schriftlich zugestanden.

Bearbeitet	Stephan	Maßstab: 1 : 250
Gezeichnet	Grundmann	
Geprüft	Stephan	Unterlage: 2 / Blatt-Nr.: 1B
Datum	14.07.2025	
Projektnummer:	342-0084	

ARBEITSSTAND

Ablagevermerk : P:\342-00845_Plaene\55_Ausf\551_Acad\BA3\BA3_AP_Lageplan.dwg

Blattgröße (mm) : 970 x 297