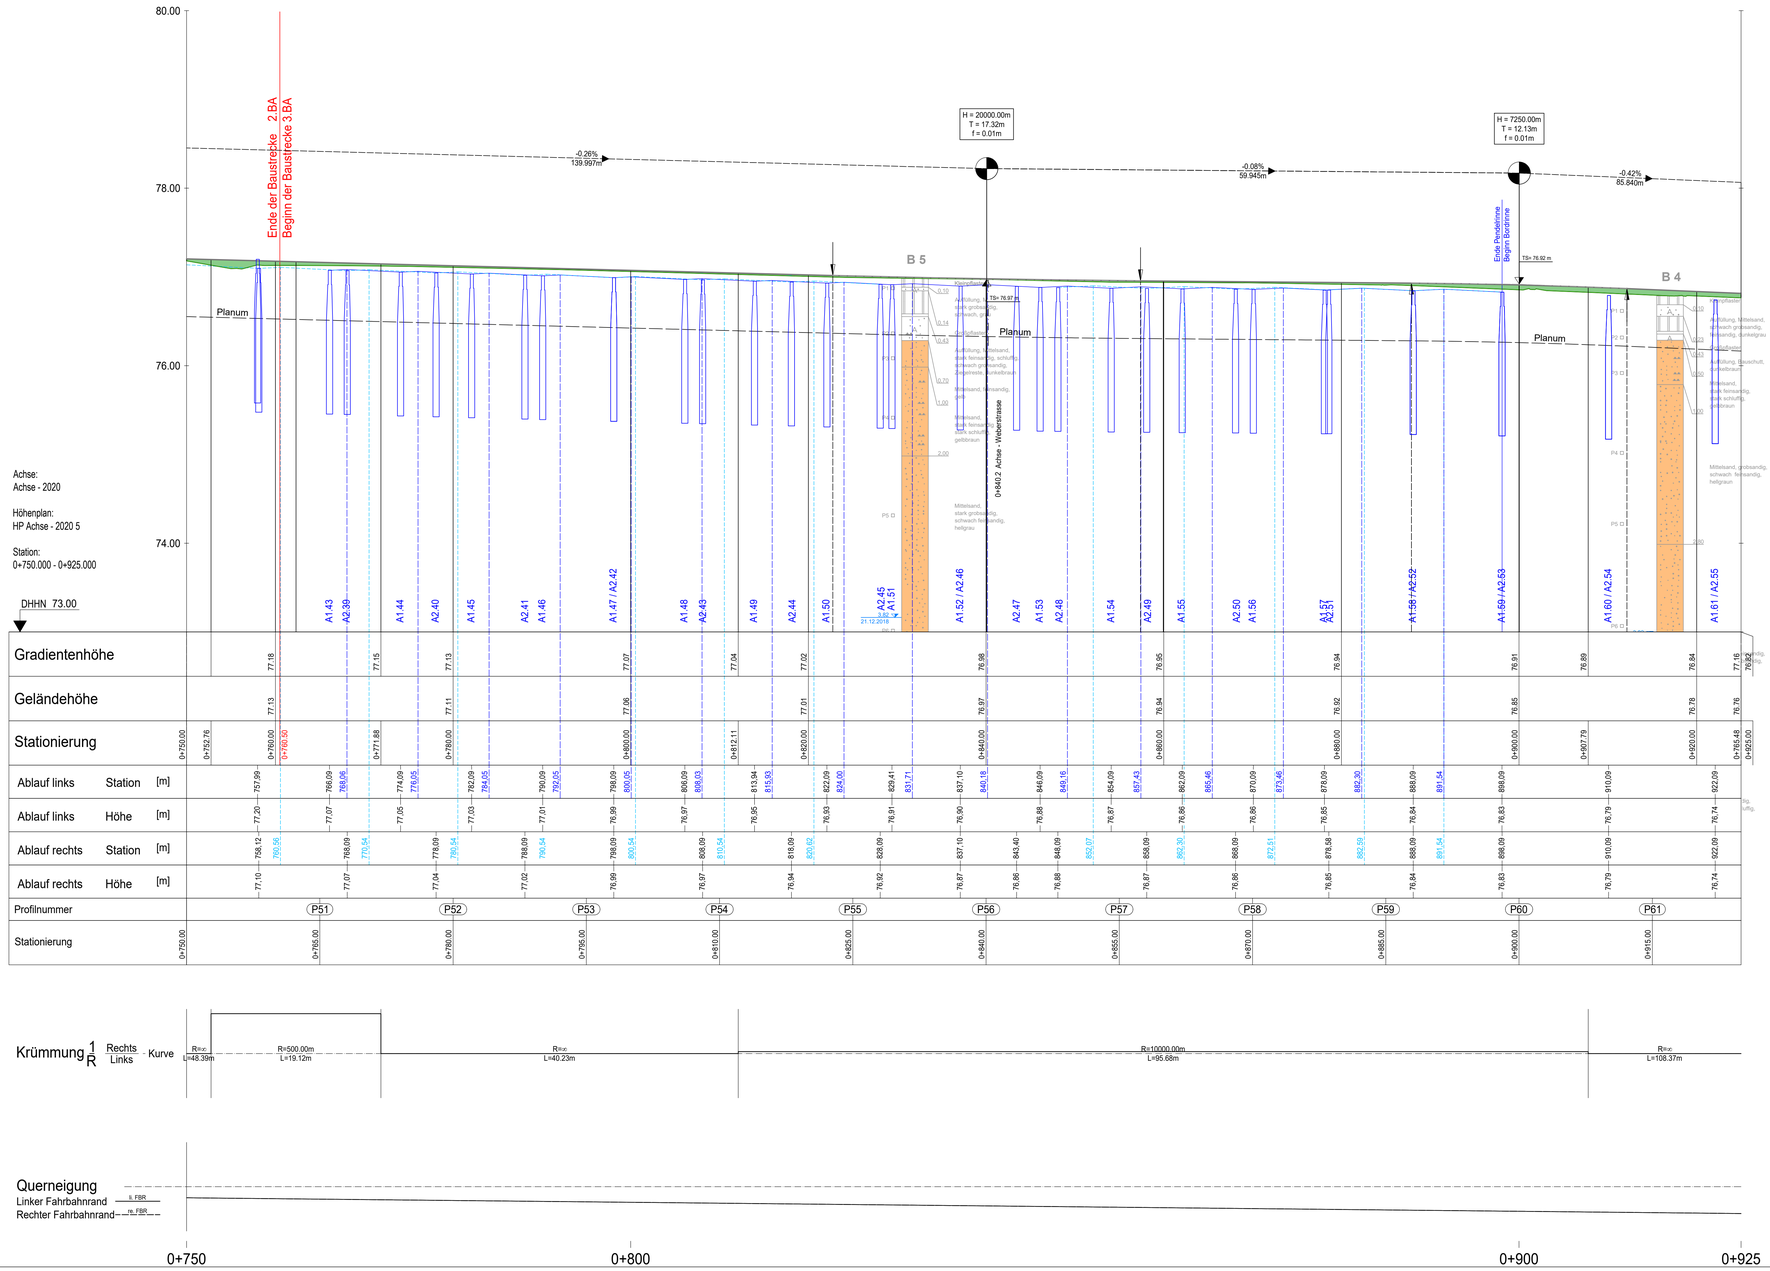

Zeichenerklärung

H = 1000.00m
T = 9.91m
f = 0.04m

H - Ausrundungshalbmesser
T - Tangentenlänge, Stichmaß vom Tangentenschnitt
f - Punkt bis zum Ausrundungsbogen

+0.67%
70.379m
-2.86%
64.618m

Neigungsbrechpunkt mit Angabe von Gefälle (-) und Steigung (+) in Prozent und Länge der Gefälle- und Steigungsstrecke

Gradientenhochpunkt

Gradiententiefpunkt

Gelände

Gradiente

Planum

Pendelrinne links

Pendelrinne rechts

1 2

Höhenbezug: DHHN 92 / Lagebezug: ETRS 89

Index	Datum	Name	Änderung
A.	12.12.2025	Stephan	Änderungen nach Stellungnahme 08/2025 Stadt Forst (Lausitz)

Plangrundlage:

Bauherr:
Stadt Forst (Lausitz)
Die Bürgermeisterin
vertreten durch:
Fachbereich Bauen
Lindenstraße 10-12
03149 Forst (Lausitz)
Tel.: (03562) 989-410
Mail: s.jahnke @ forst-lausitz.de

Planverfasser:
VOIGT INGENIEURE
VOIGT INGENIEURE GmbH
Niederlassung Cottbus
Parzellenstraße 10
03046 Cottbus
Tel. (0 355) 529 727 - 0
Fax. (0 355) 529 727 - 90
i. V.
Cottbus, den 14.07.2025

ARBEITSSTAND

Projekt:
Muskauer Straße in Forst (Lausitz)
3. Bauabschnitt

Phase: Ausführungsplanung

Planart: Höhenplan 1

Gewerk: Verkehrsanlagen

Weitergabe sowie Vervielfältigung dieser Unterlage, Verwertung und Mitteilung ihres Inhaltes nicht gestattet, soweit nicht schriftlich zugesichert.

Bearbeitet	Stephan	Maßstab:	1:250 / 25
Gezeichnet	Grundmann		
Geprüft	Stephan	Unterlage: 8	Blatt-Nr.: 1A
Datum	14.07.2025		
Projektnummer:	342-0084		

Ablagevermerk : P:\342-0084\5_Planen\55_Ausf\551_Acad\BA3\BA3_AP_Höhenplan.dwg

BA3_AP_Höhenplan.dwg