
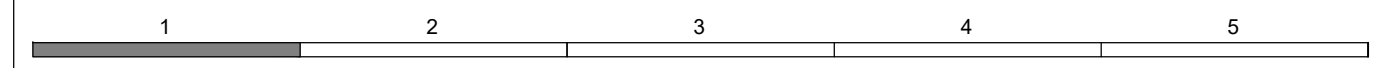


Straßenquerschnitt 1

3. BA - Bau-km 0+760,5 bis Bauende
 Regelquerschnitt bei Station 0+812

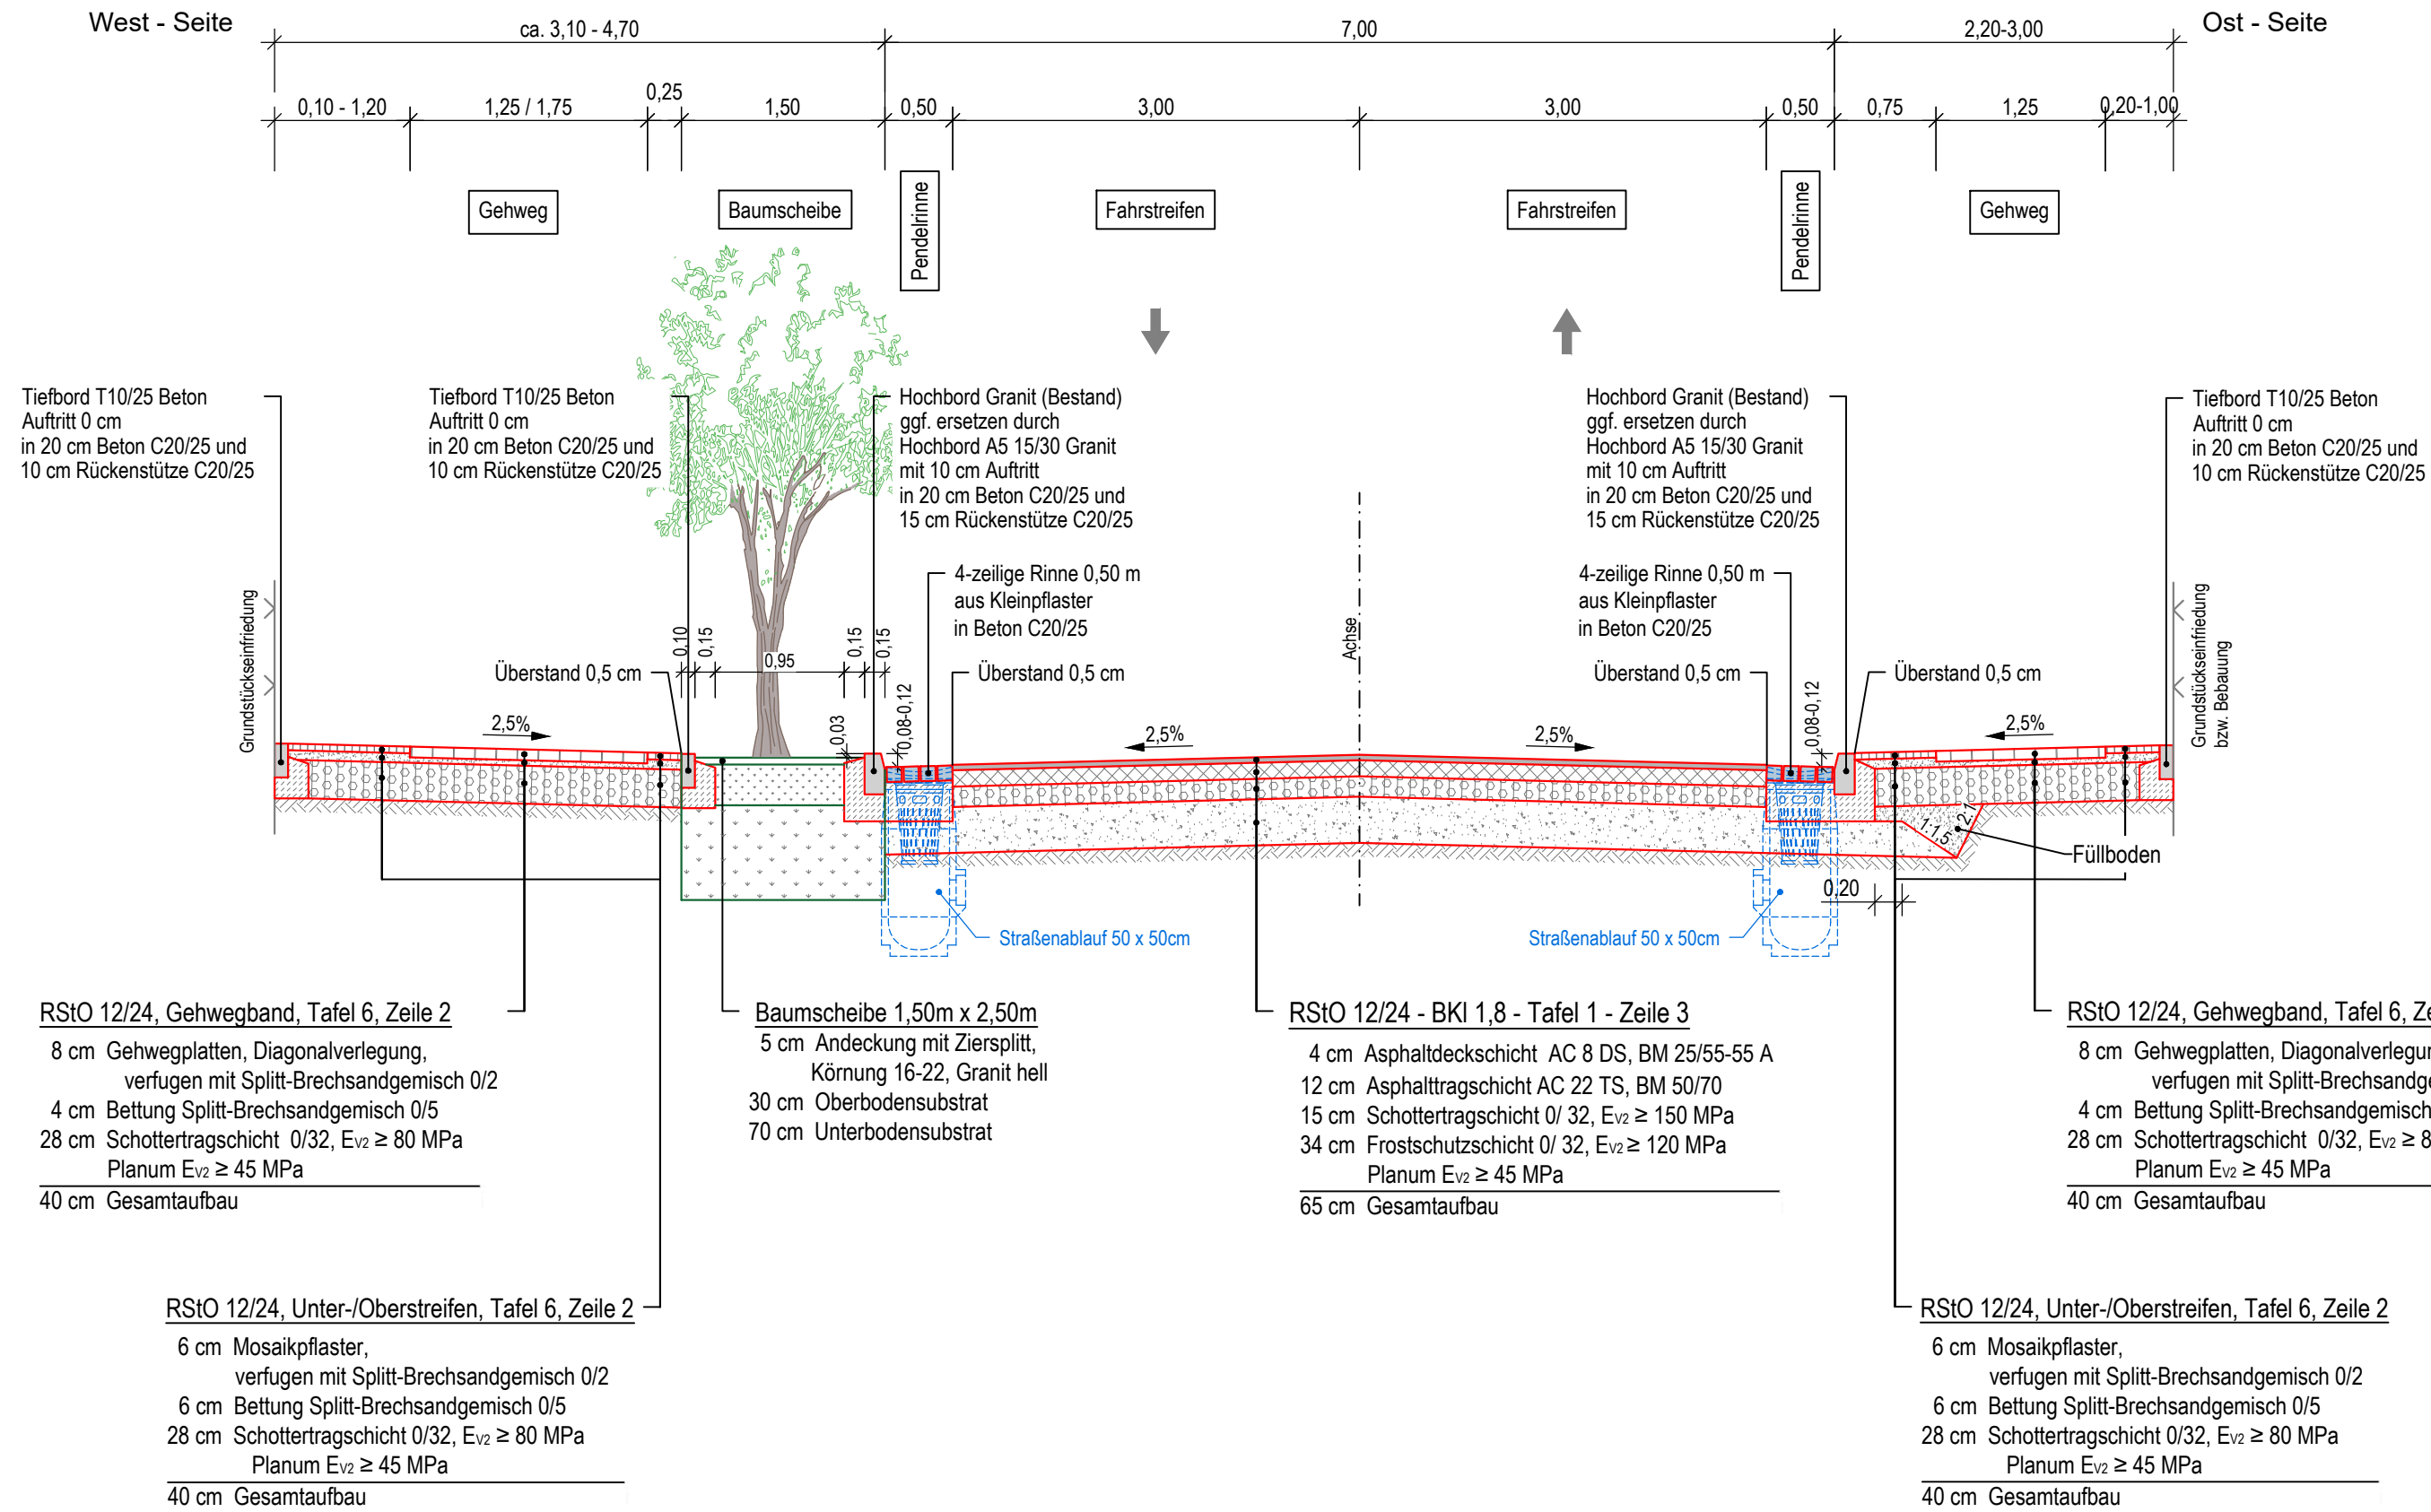

Index	Datum	Name	Änderung

Plangrundlage:

Bauherr: **Stadt Forst (Lausitz)**
 Die Bürgermeisterin
 vertreten durch
Fachbereich Bauen
 Lindenstraße 10-12
 03149 Forst (Lausitz)
 Tel.: (03562) 989-410
 Mail: s.jahnke@forst-lausitz.de

Planverfasser: **VOIGT INGENIEURE**
 VOIGT INGENIEURE GmbH
 Niederlassung Cottbus
 Parzellenstraße 10
 03046 Cottbus
 Tel. (0 355) 529 727 - 0
 Fax. (0 355) 529 727 - 90
 i. V. *[Signature]* Cottbus, den 24.06.2025

Projekt: **Muskauer Straße in Forst (Lausitz)**
3. Bauabschnitt

Phase: Ausführungsplanung	Weitergabe sowie Vervielfältigung dieser Unterlage, Verwertung und Mitteilung ihres Inhaltes nicht gestattet, soweit nicht schriftlich zugestanden.		
Planart: Regelquerschnitt	Bearbeitet: Stephan	Maßstab: 1 : 50	
Gewerk: Verkehrsanlagen	Gezeichnet: gh / sg	Unterlage: 14	
	Geprüft: Stephan	Blatt-Nr.: 1	
	Datum: 24.06.2025		
Projektnummer: 342-0084			