


Straßenquerschnitt 3

3. BA - Bushaltestelle Ostseite
 Regelquerschnitt bei Station 1+020,0

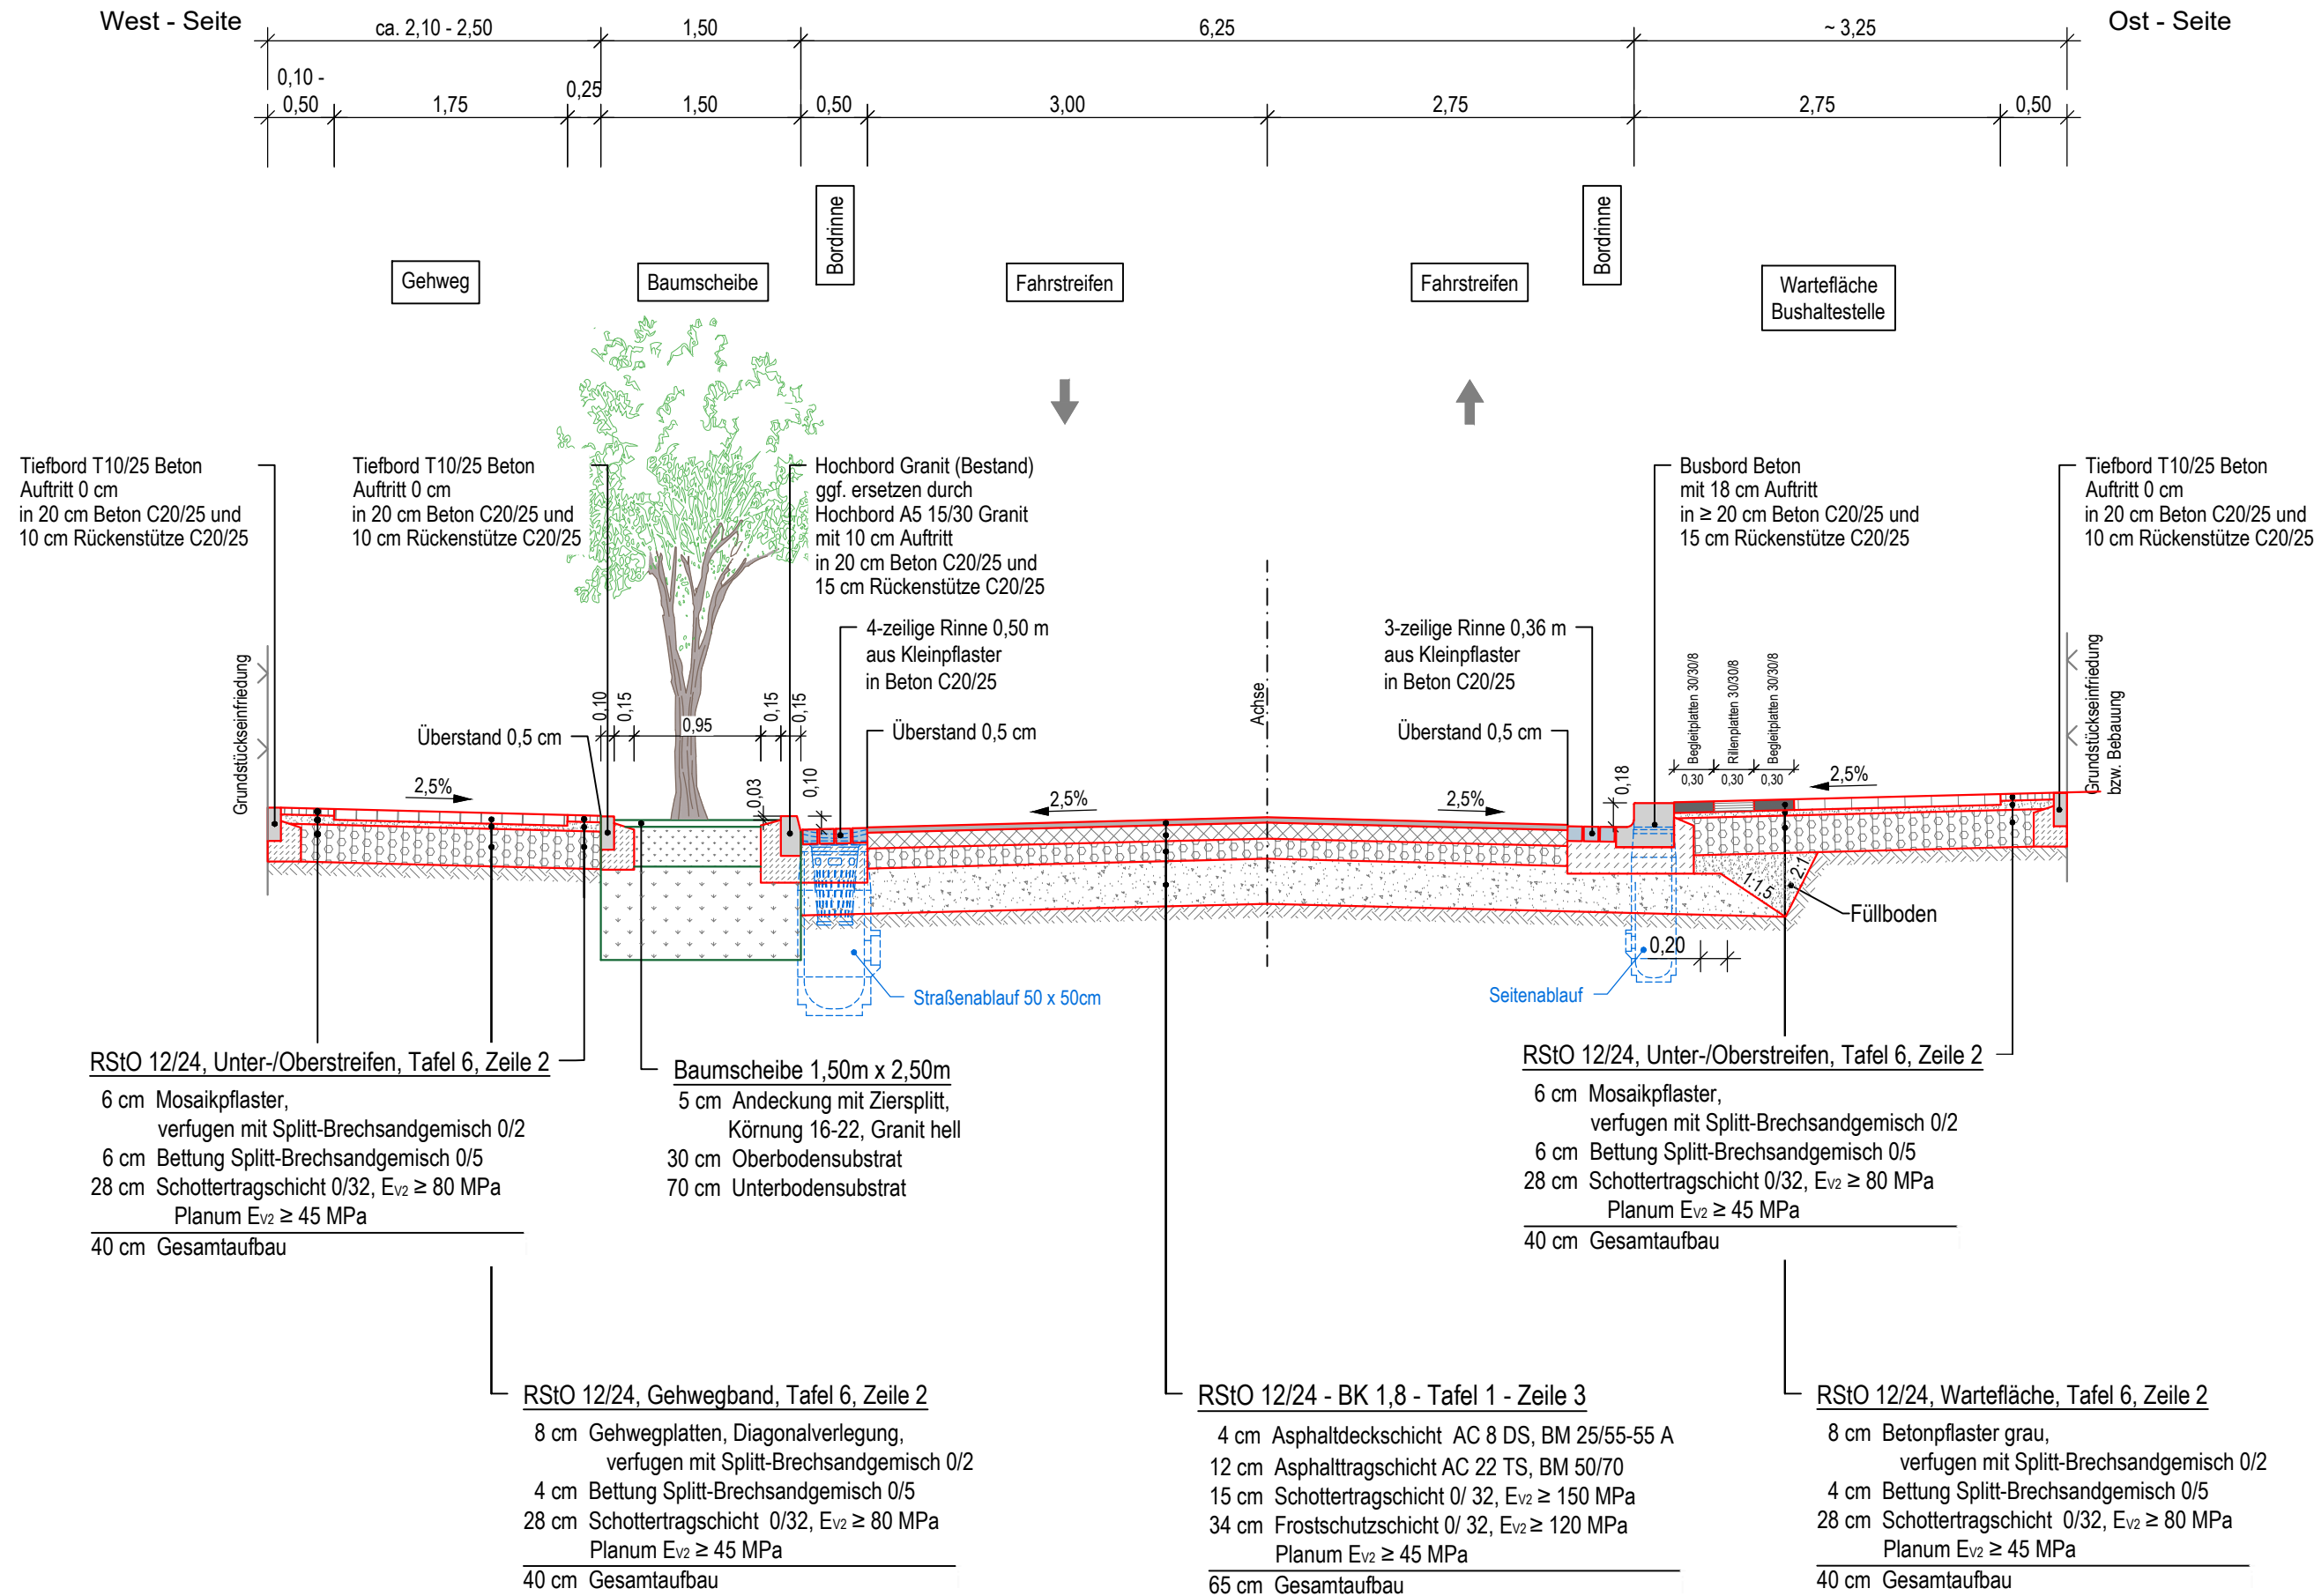

| Index | Datum | Name | Änderung |
|-------|-------|------|----------|
| | | | |

Plangrundlage:

Bauherr: **Stadt Forst (Lausitz)**
 Die Bürgermeisterin
 vertreten durch
Fachbereich Bauen
 Lindenstraße 10-12
 03149 Forst (Lausitz)
 Tel.: (03562) 989-410
 Mail: s.jahnke@forst-lausitz.de

Planverfasser: **VOIGT INGENIEURE**

VOIGT INGENIEURE GmbH
 Niederlassung Cottbus
 Parzellenstraße 10
 03046 Cottbus
 Tel. (0 355) 529 727 - 0
 Fax. (0 355) 529 727 - 90
 i. V. *[Signature]* Cottbus, den 24.06.2025

Projekt: **Muskauer Straße in Forst (Lausitz)**
3. Bauabschnitt

| | | | |
|----------------------------------|---|--|--|
| Phase: Ausführungsplanung | Weitergabe sowie Vervielfältigung dieser Unterlage, Verwertung und Mitteilung ihres Inhaltes nicht gestattet, soweit nicht schriftlich zugestanden. | | |
| Planart: Regelquerschnitt | Bearbeitet: Stephan | Maßstab: 1 : 50 | |
| Gewerk: Verkehrsanlagen | Gezeichnet: gh / sg | Unterlage: 14 Blatt-Nr.: 3 | |
| | Gepüft: Stephan | | |
| | Datum: 24.06.2025 | | |
| Projektnummer: 342-0084 | | | |