



R04 – Rahmung für Bereich 1 | 2 und 5


- Rahmung aus drei horizontalen Metallprofilen, liegend auf Boden, Brüstungshöhe 1000 mm und Gesamthöhe 2800 mm. Verbunden mit vertikalen Profilen.
- Metallprofile aus Stahl 40 x 40, Wandungsstärke 3mm, nach statischer Erfordernis und Sicherheitstechnischen Erfordernissen.
- Profile zu Rahmen verschweißt, Erweiterung gesteckt und vor Ort verschraubt.
- möglichst große vorgefertigte Rahmenfelder.
- keine sichtbaren Schweißnähte auf den Flächen, saubere Schweißnähte an Innenkanten, alles bündig verschliffen
- alle Teile Pulverbeschichtet nach Farbvorlage, matte Oberflächenqualität
- Schraubenköpfe ebenfalls pulverbeschichtet oder lackiert im gleichen Farbton
- transparent Gummatte unter Bodenprofil verklebt
- Fußboden im EG Verschraubung bis max 50mm Tiefe.
- Wandverschraubung ab 500 mm OKF, darunter liegt eine Vertikalabdichtung.

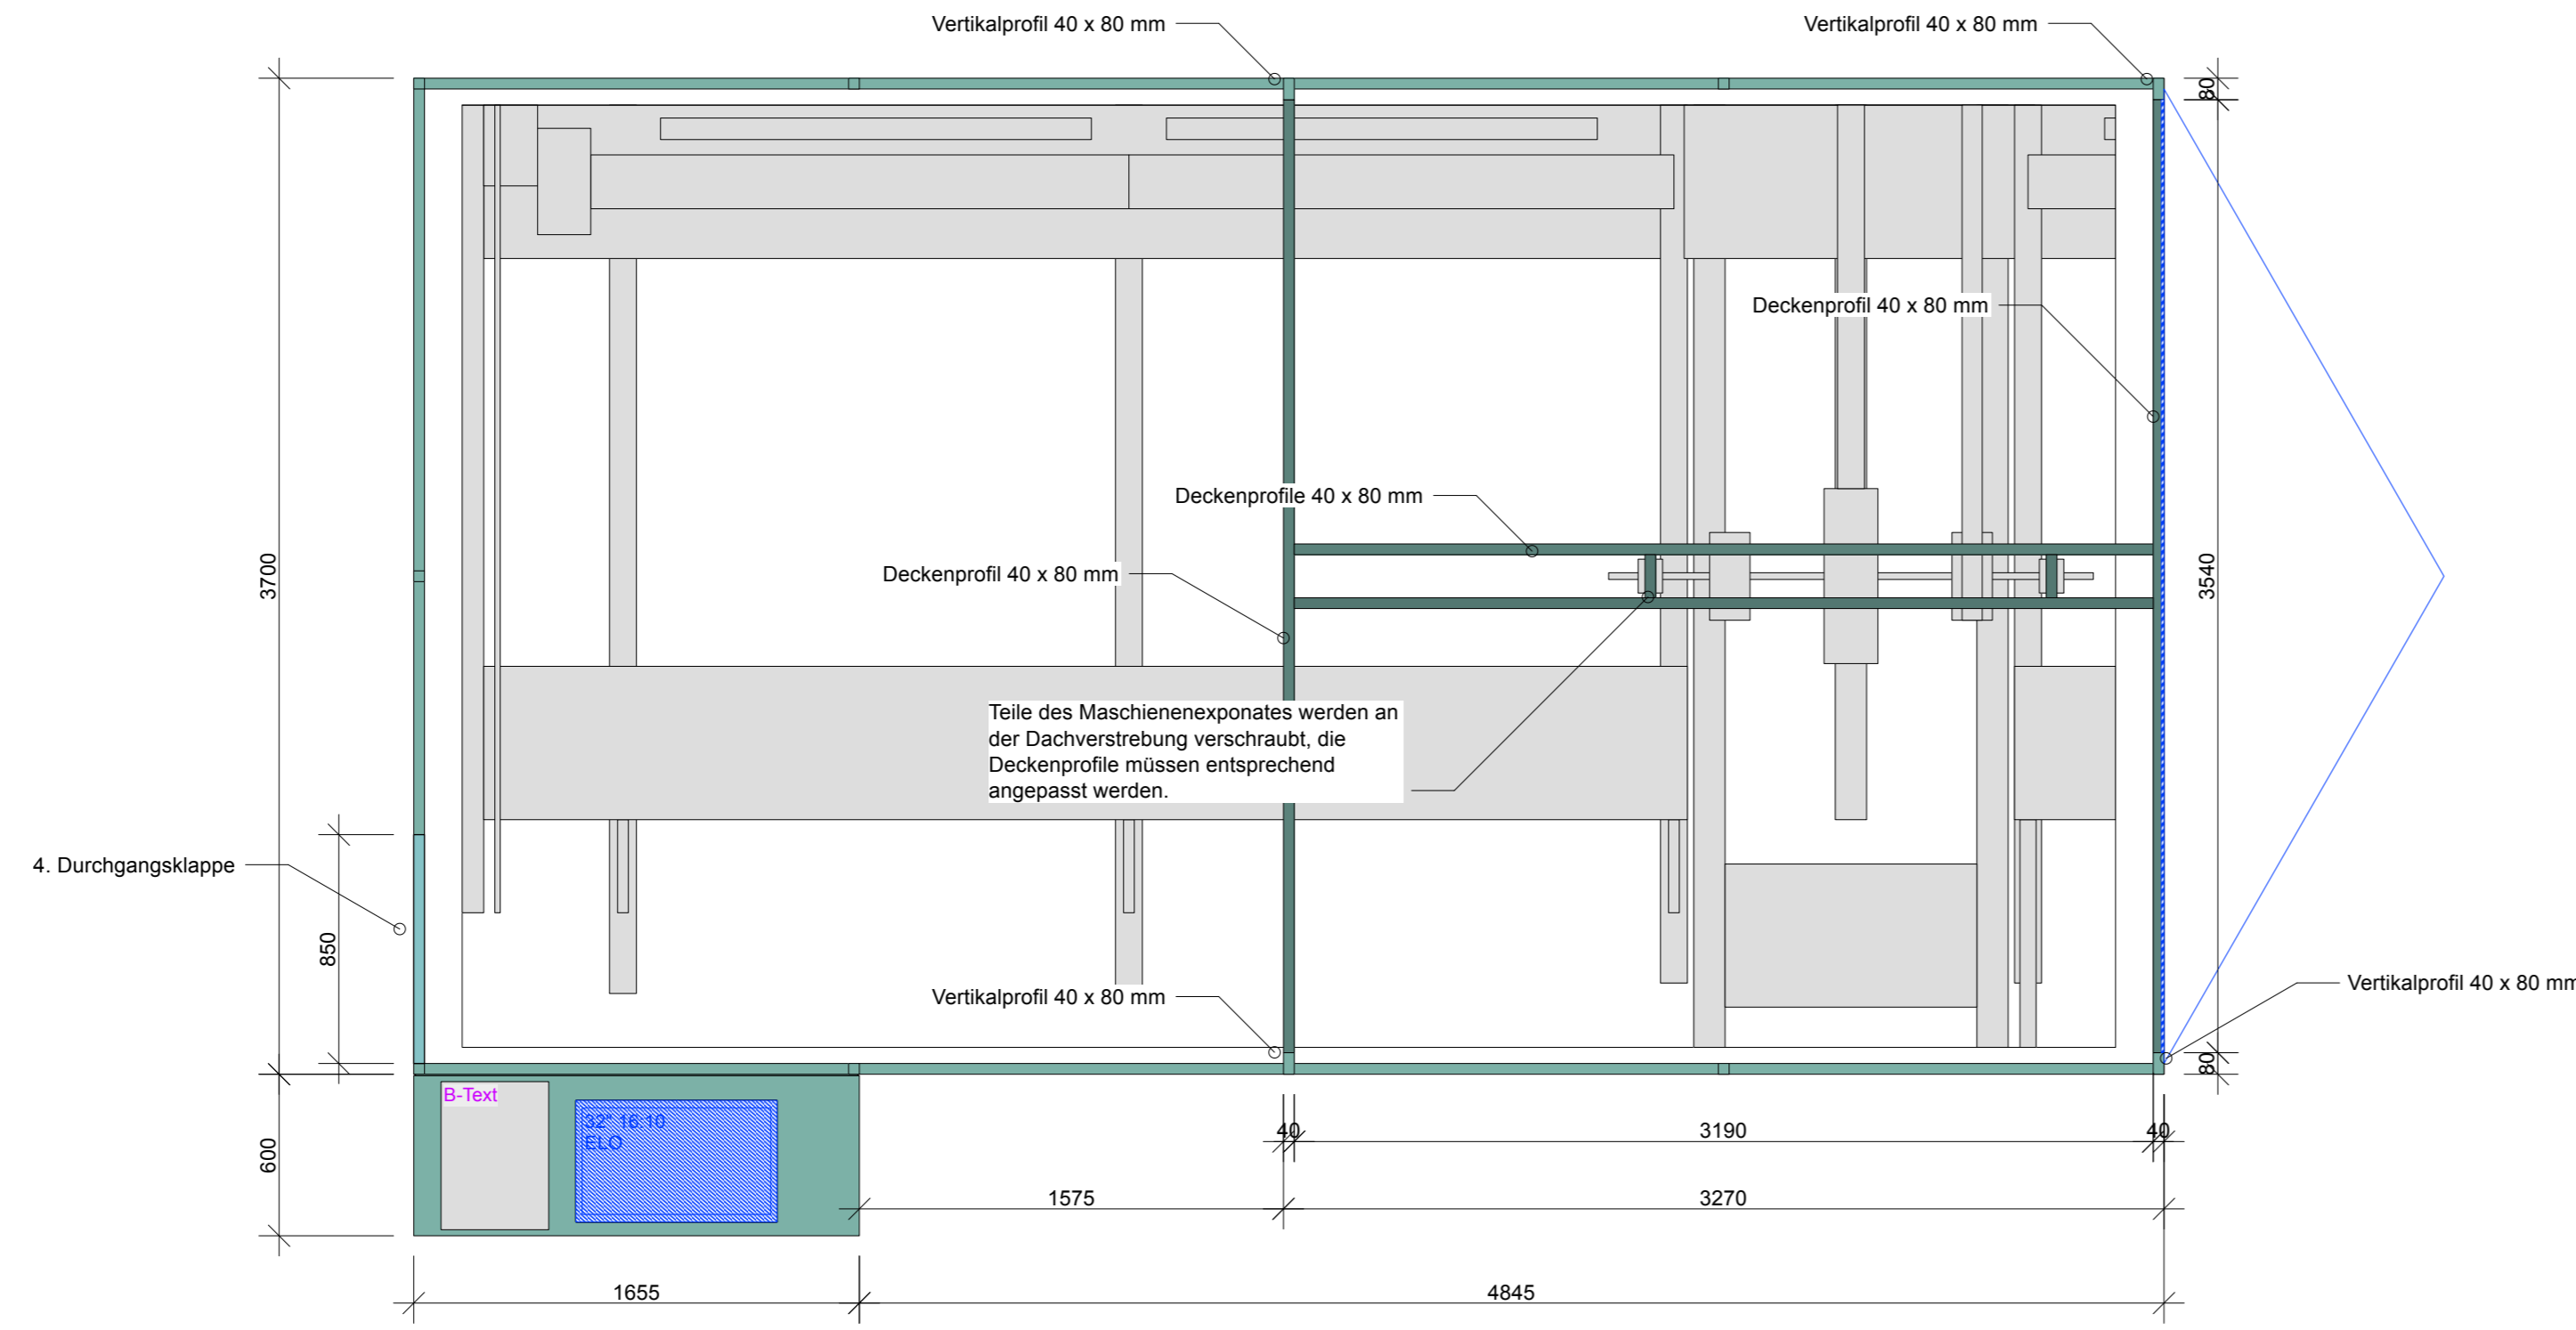


Aufsicht M1:25

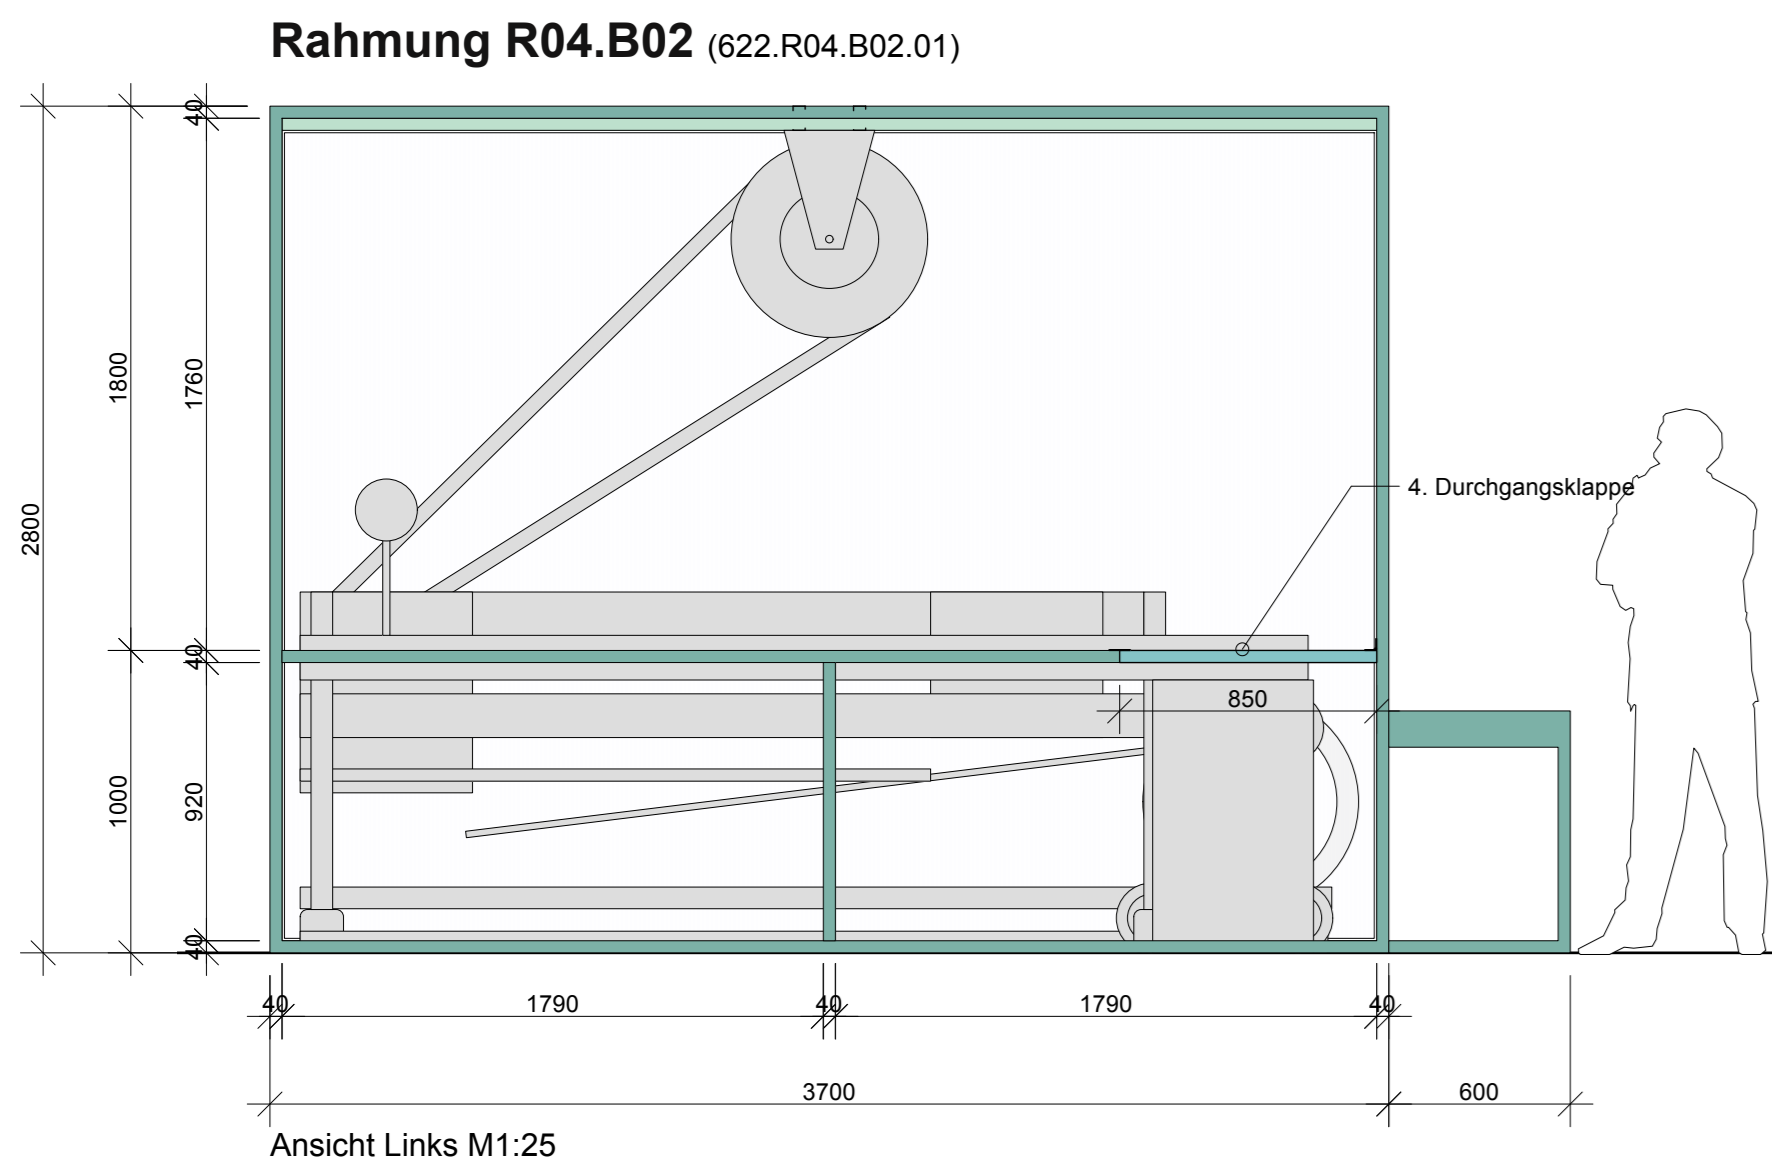


Ansicht Links M1:25

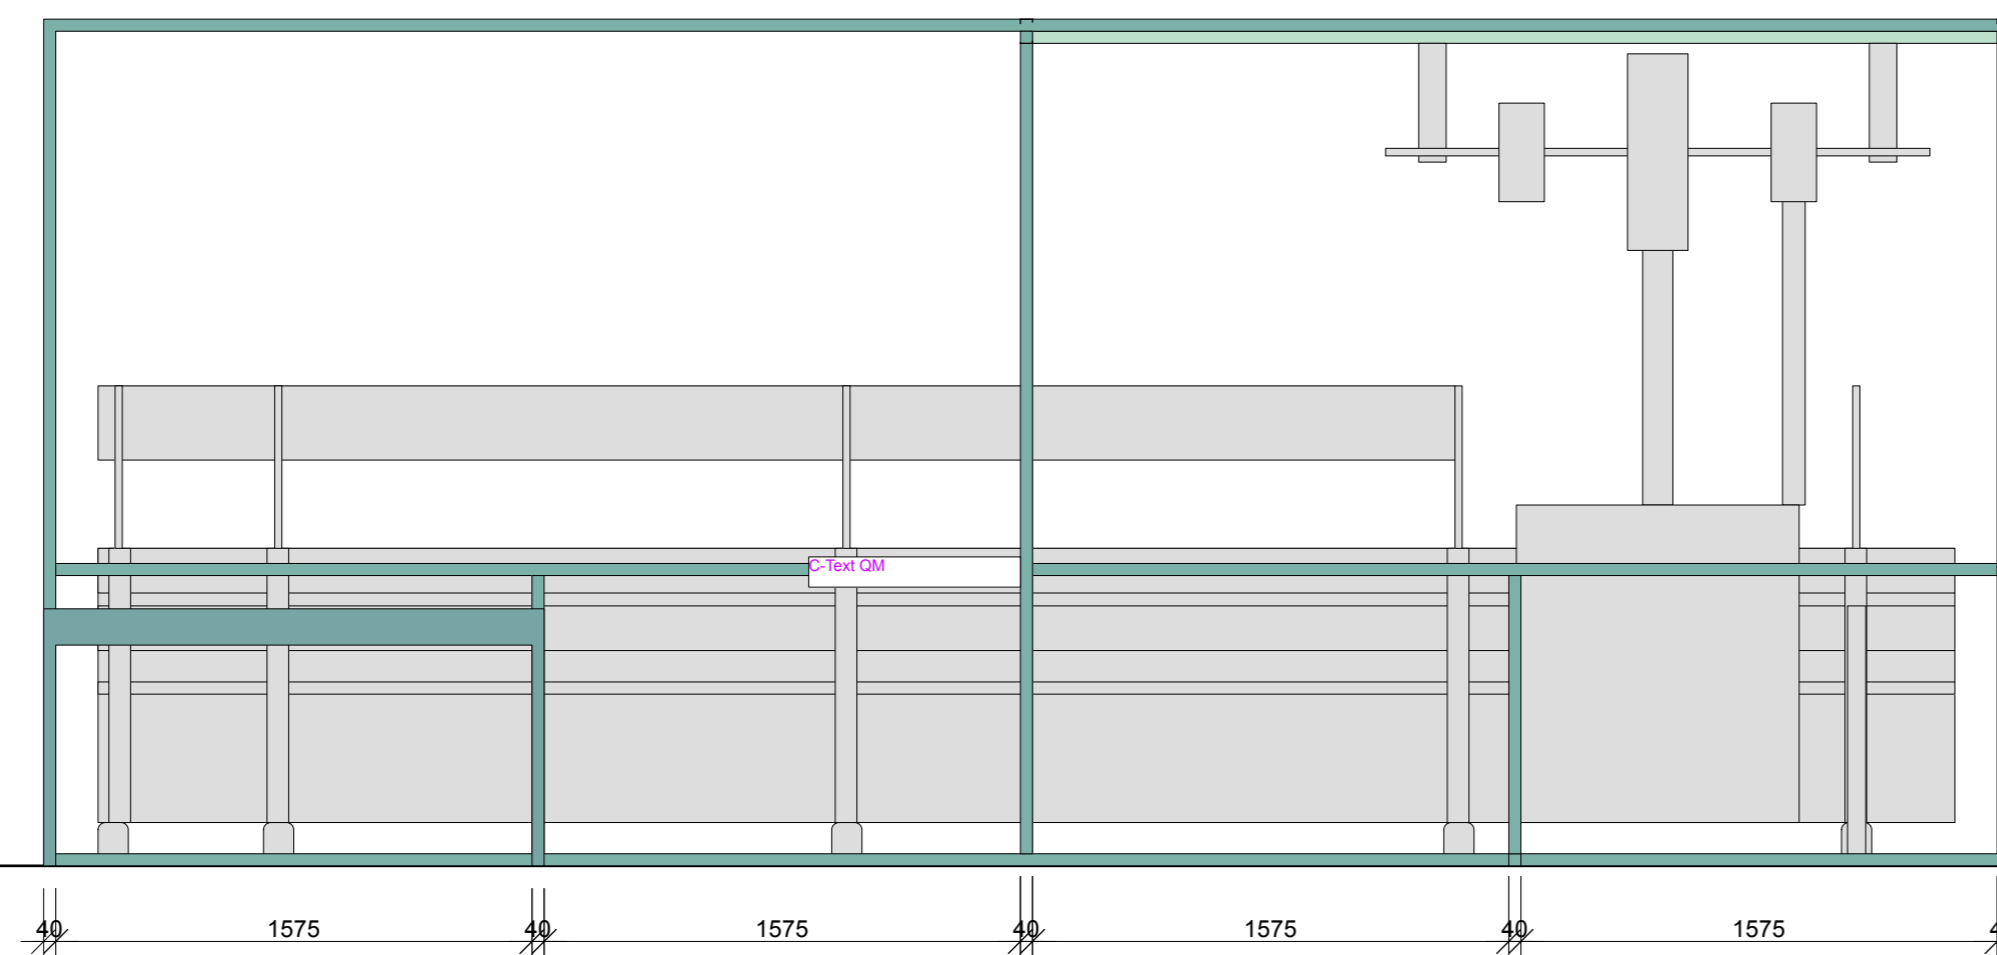

Ansicht Vorne M1:25

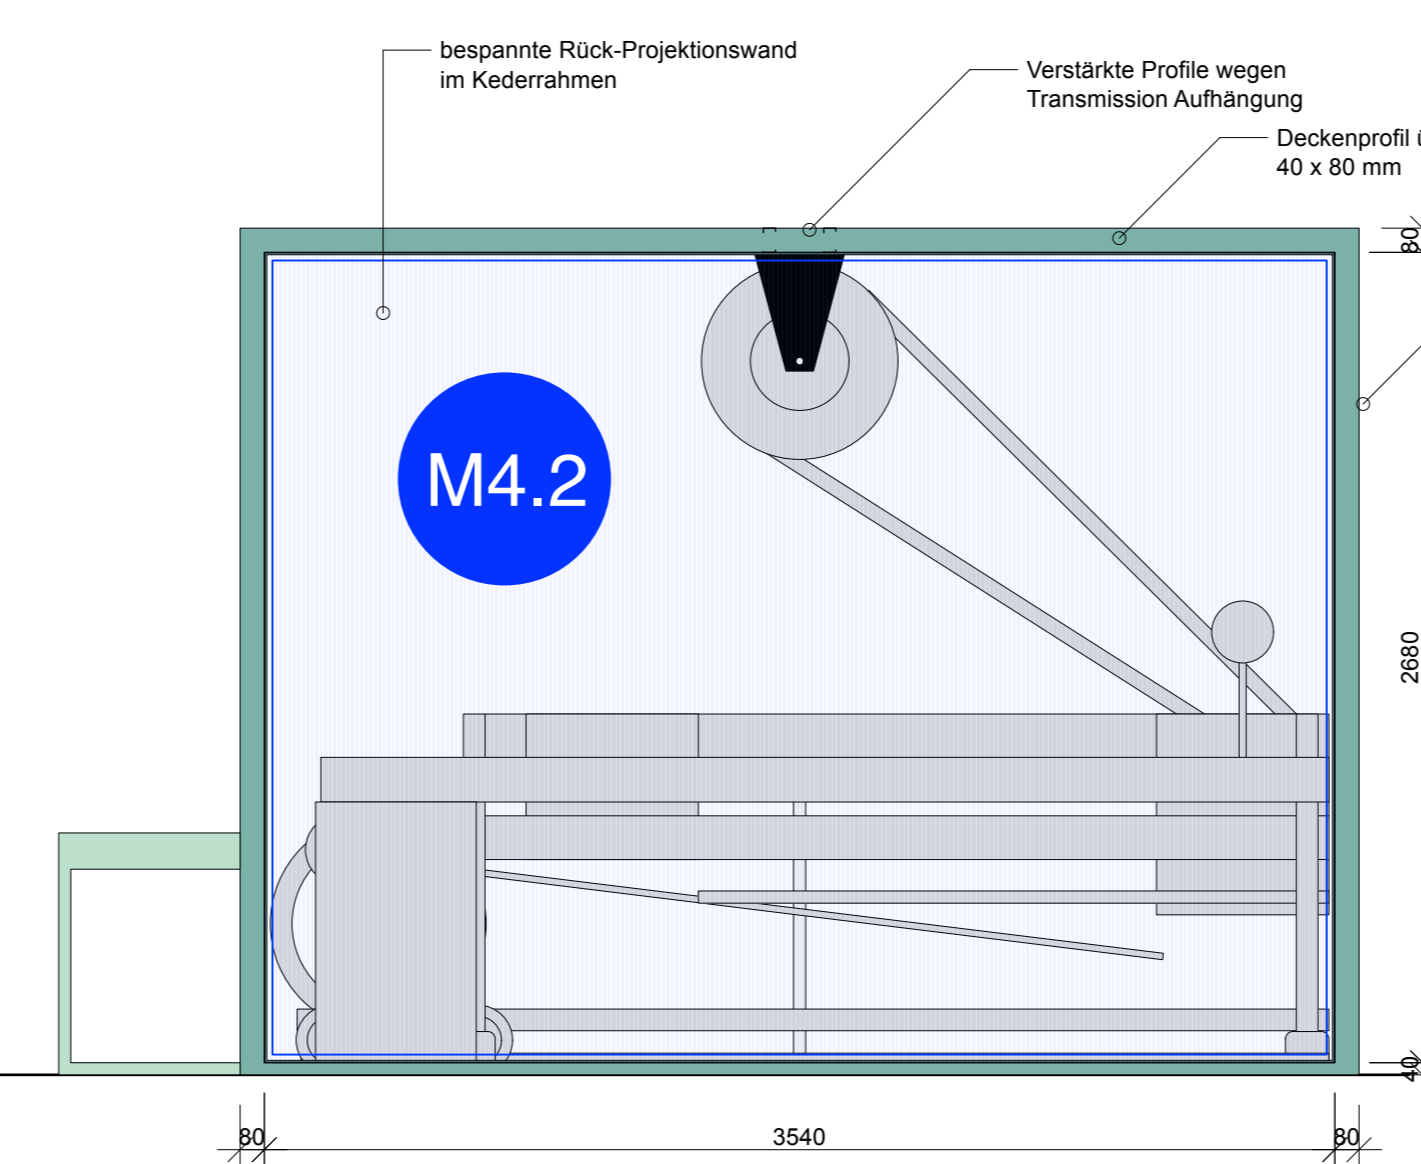


Ansicht Rechts M1:25

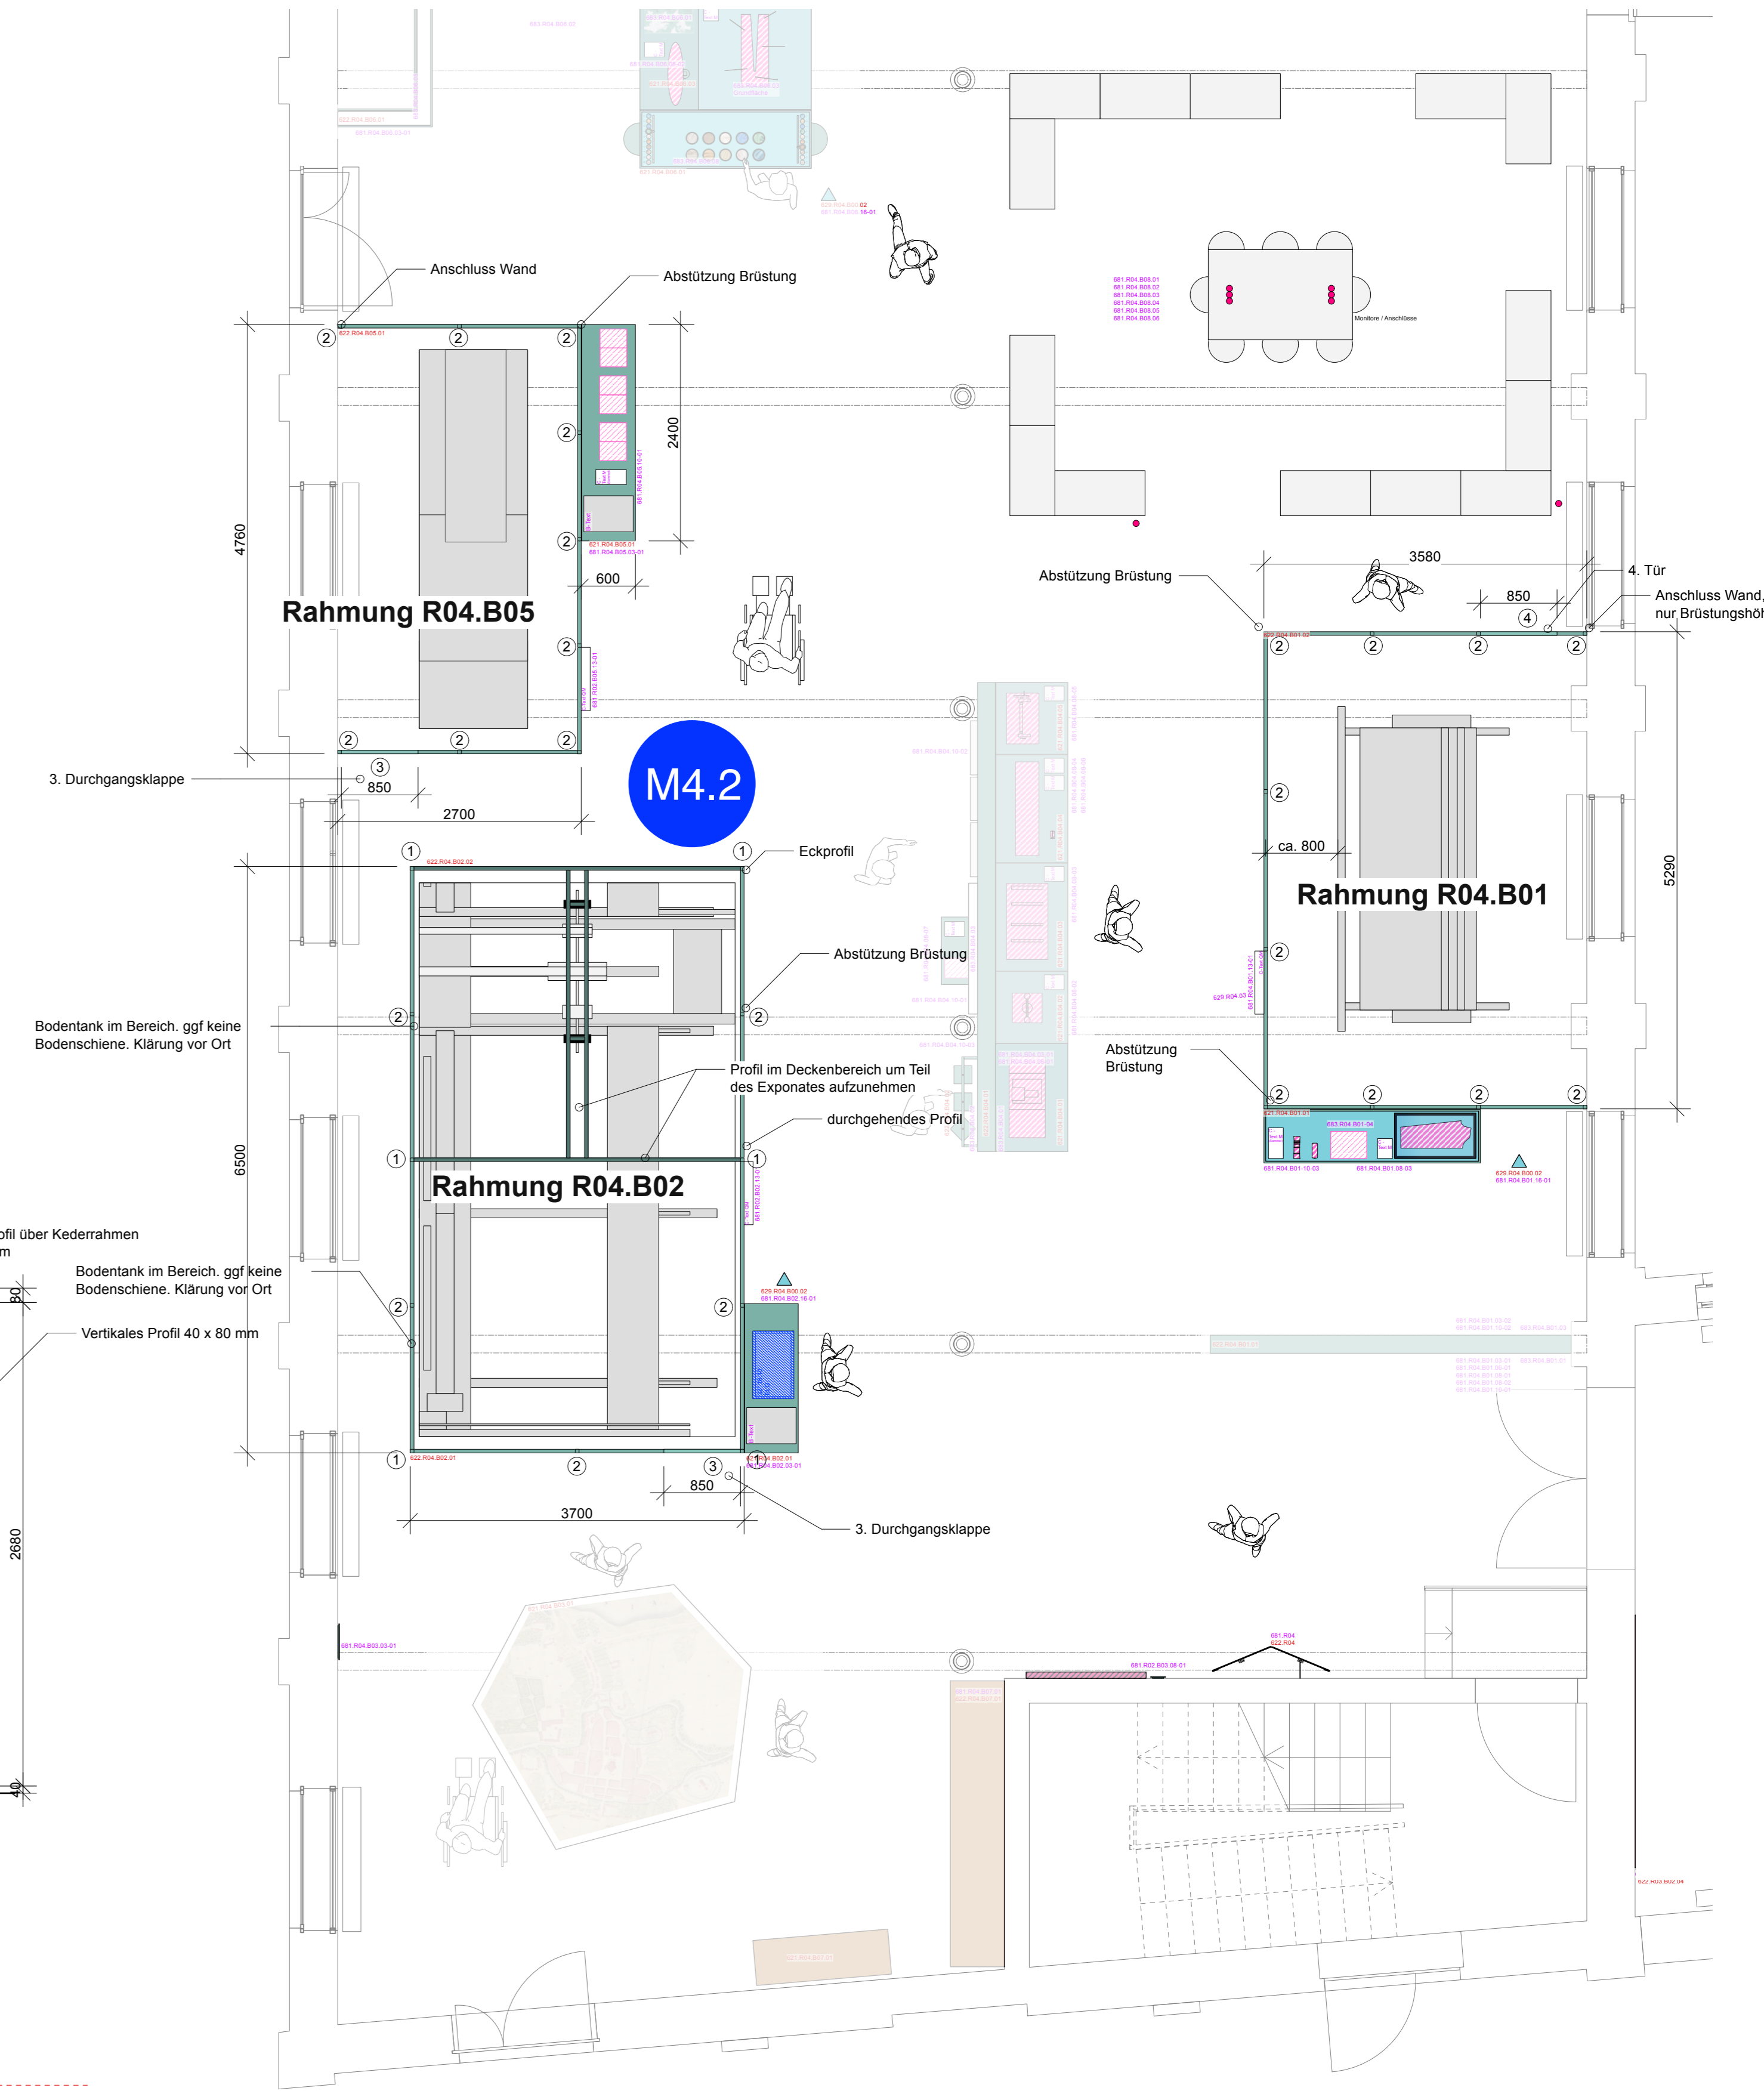


Grundriss M1:50

Rahmung R04.B01 (622.R04.B01.02)

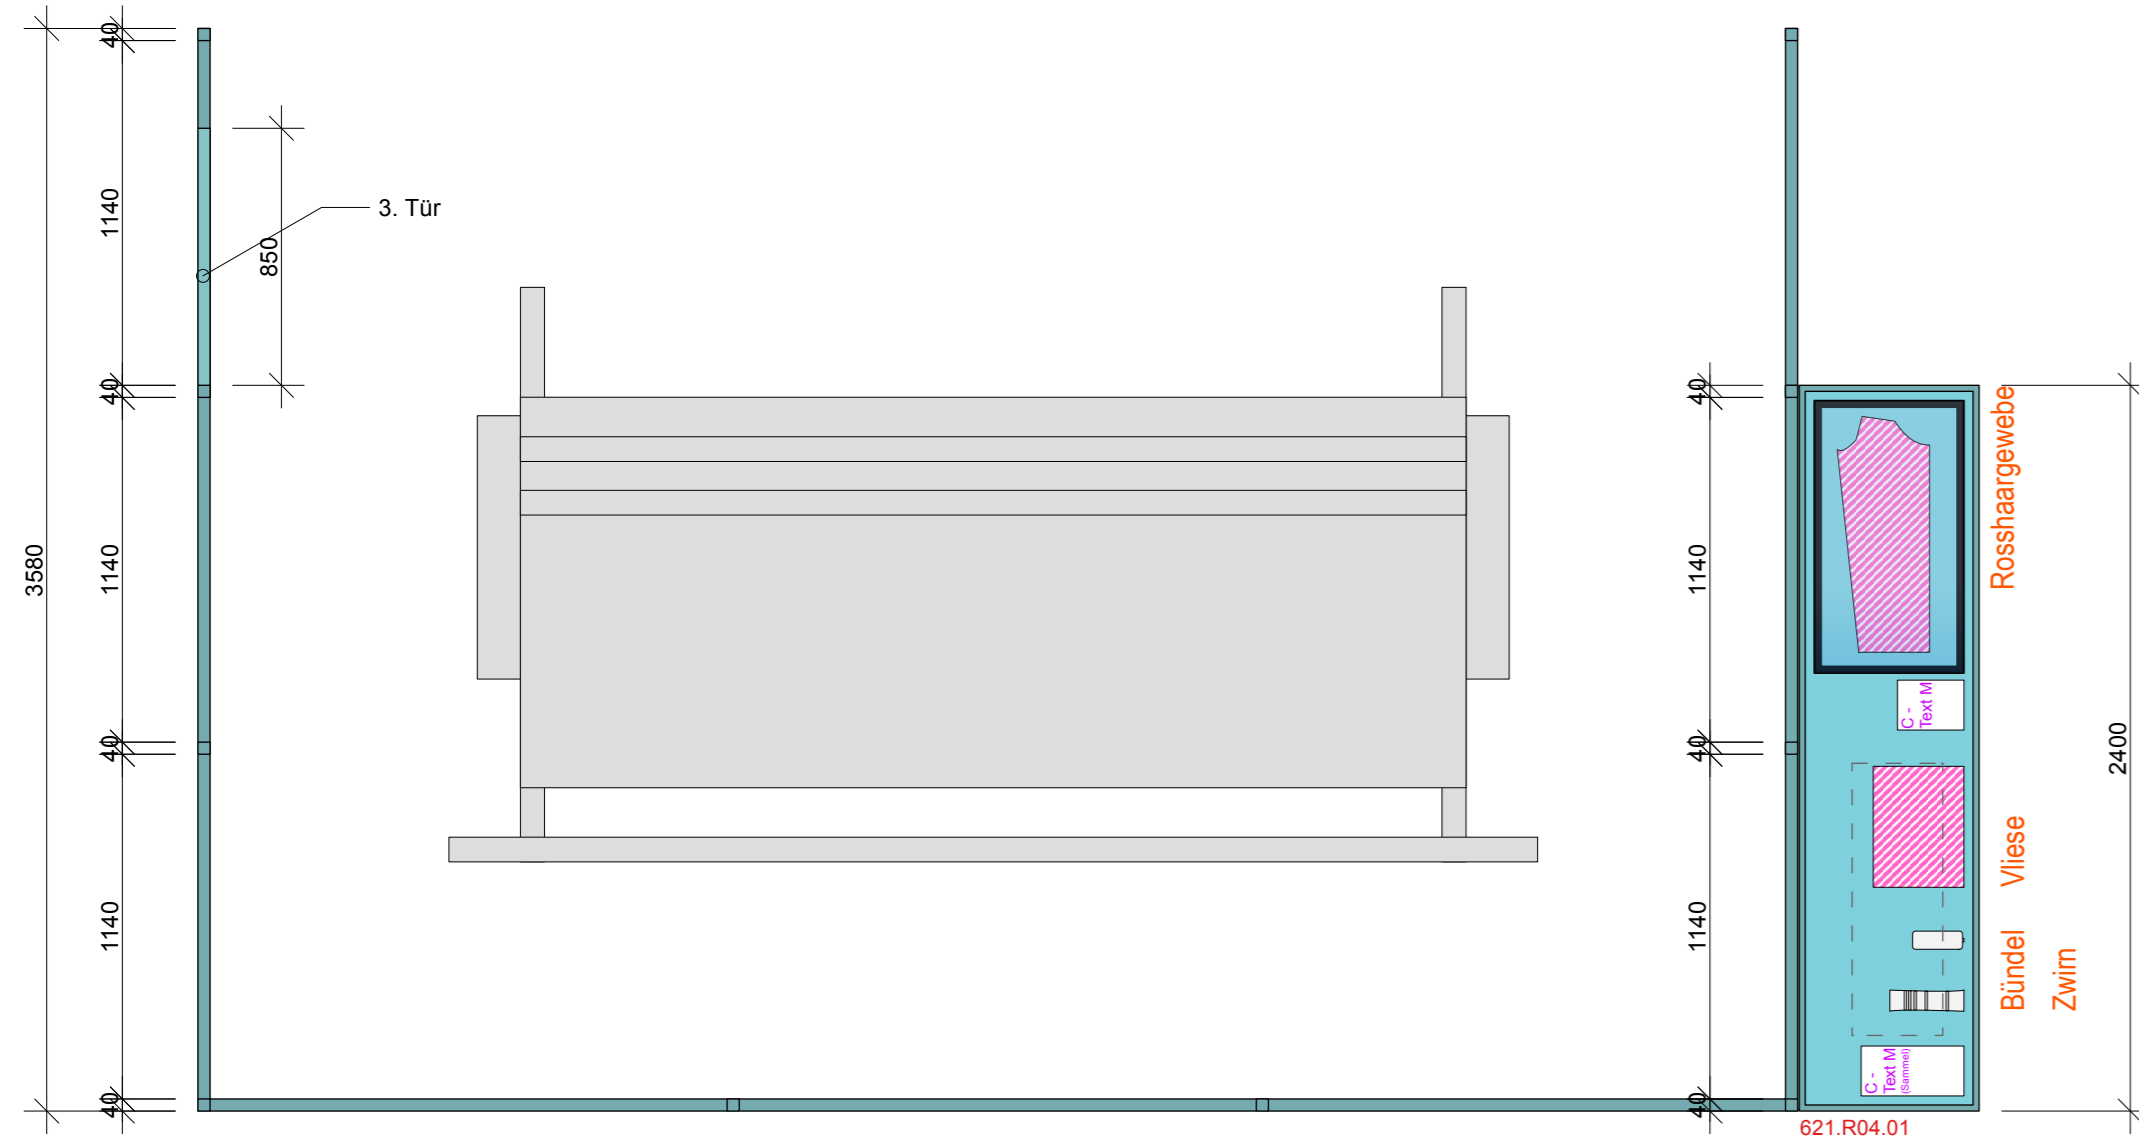


Aufsicht M1:25

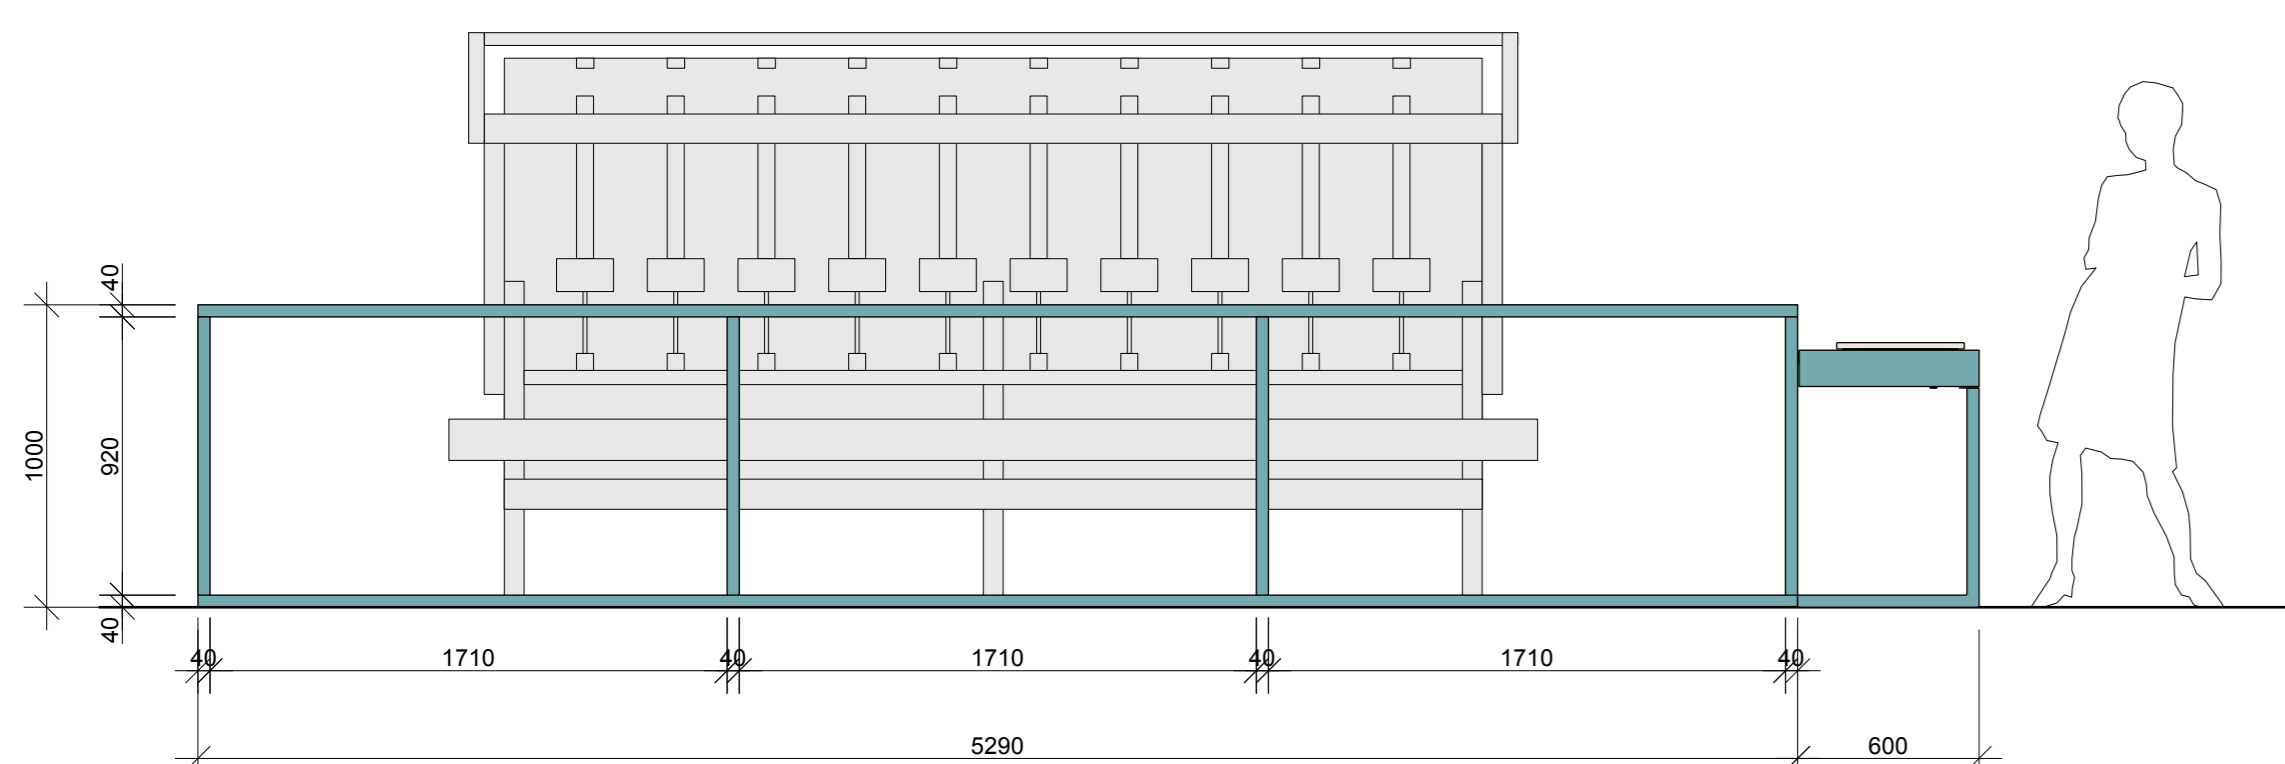


Ansicht Vorne M1:25

Rahmung R04.B05 (622.R04.B05.01)

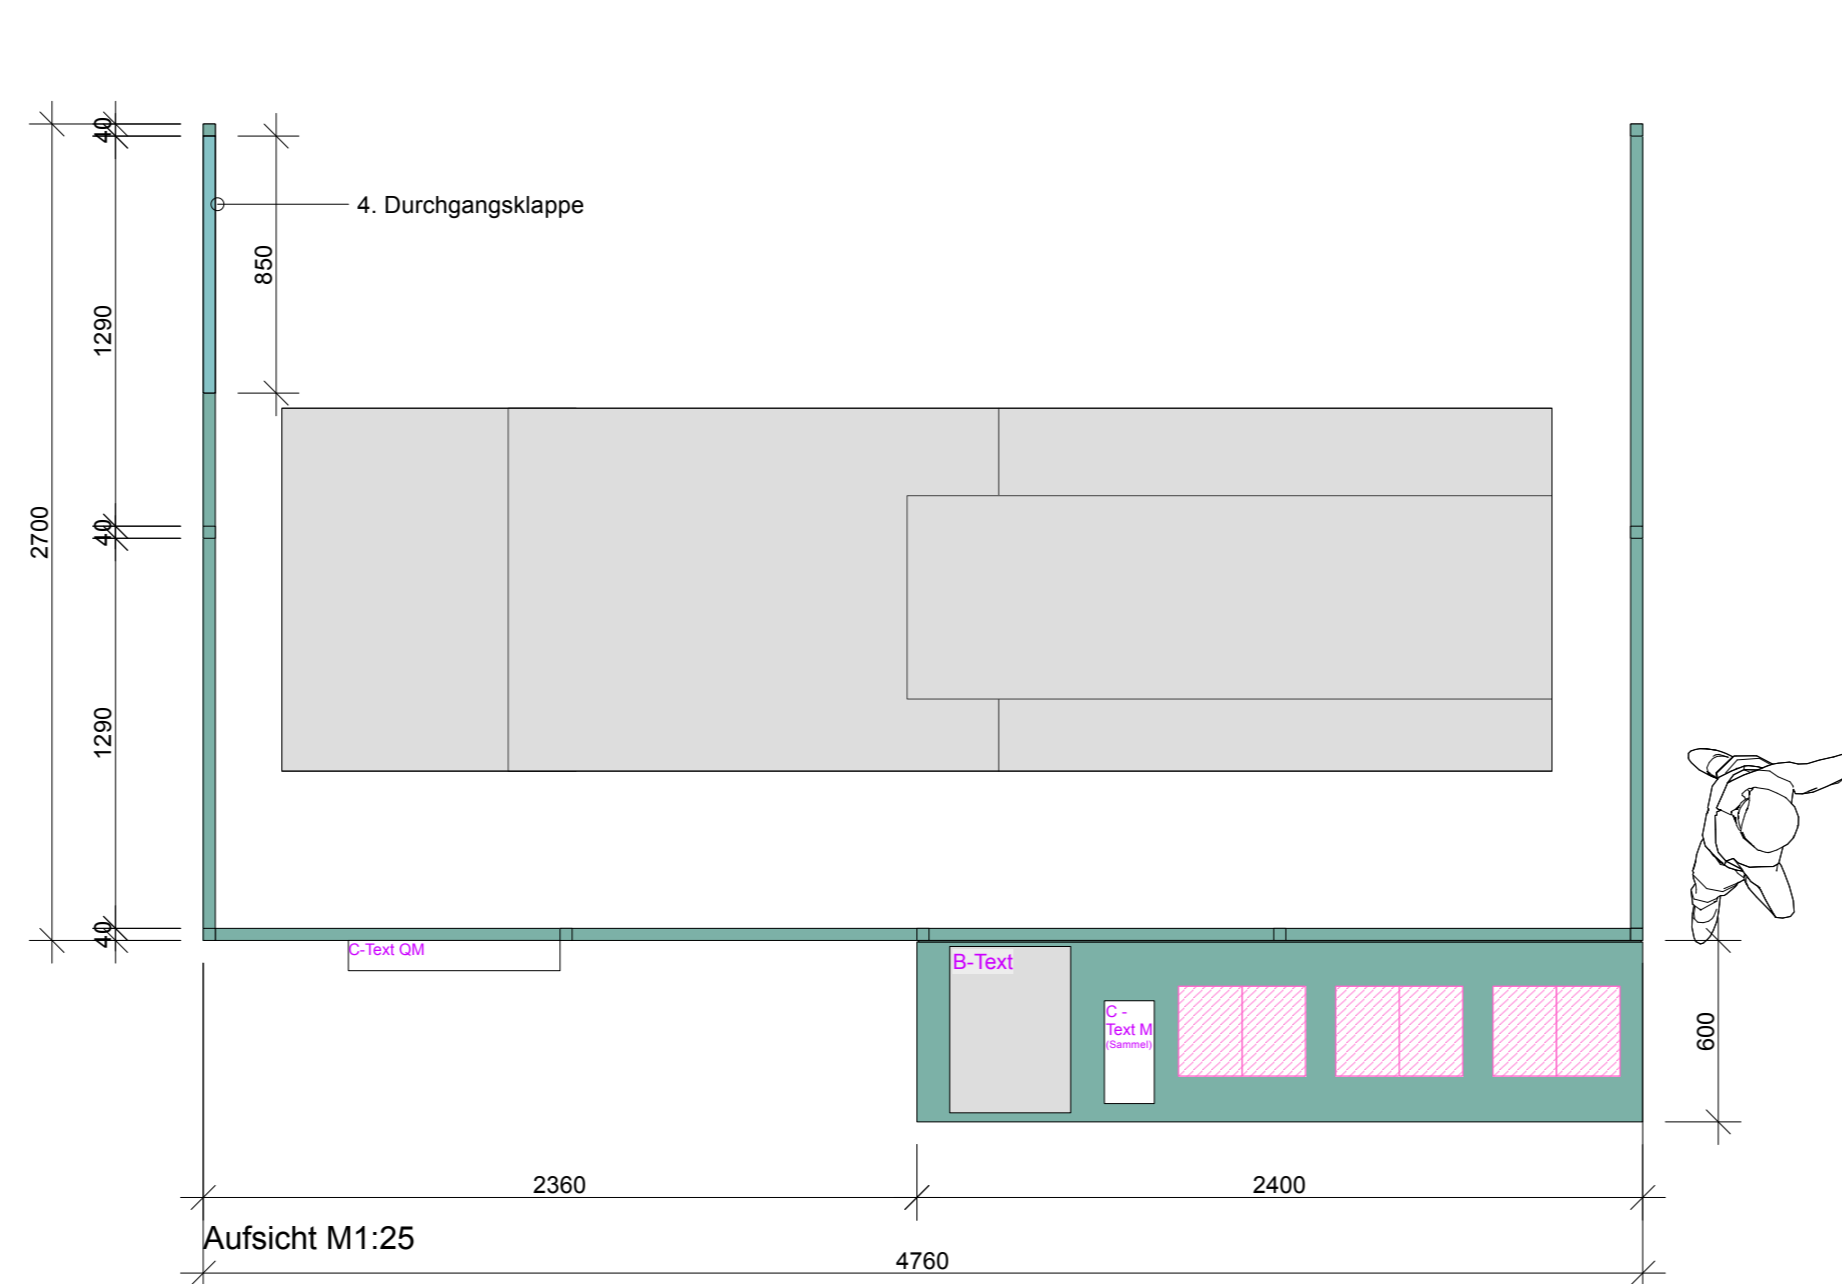


Aufsicht M1:25

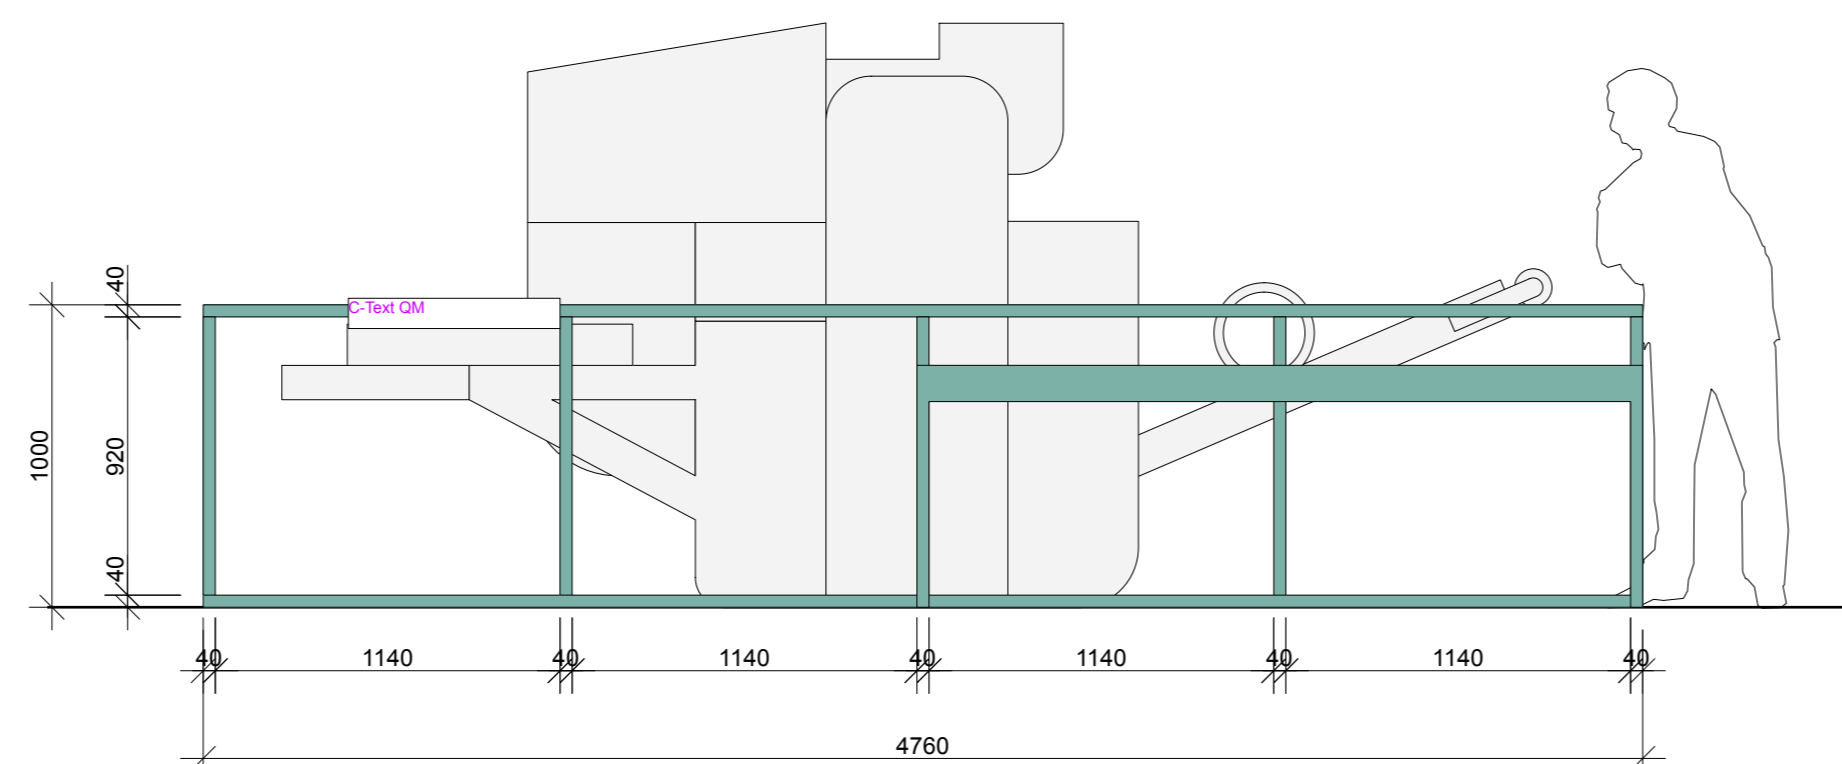

Ansicht Vorne M1:25

Rahmung Details

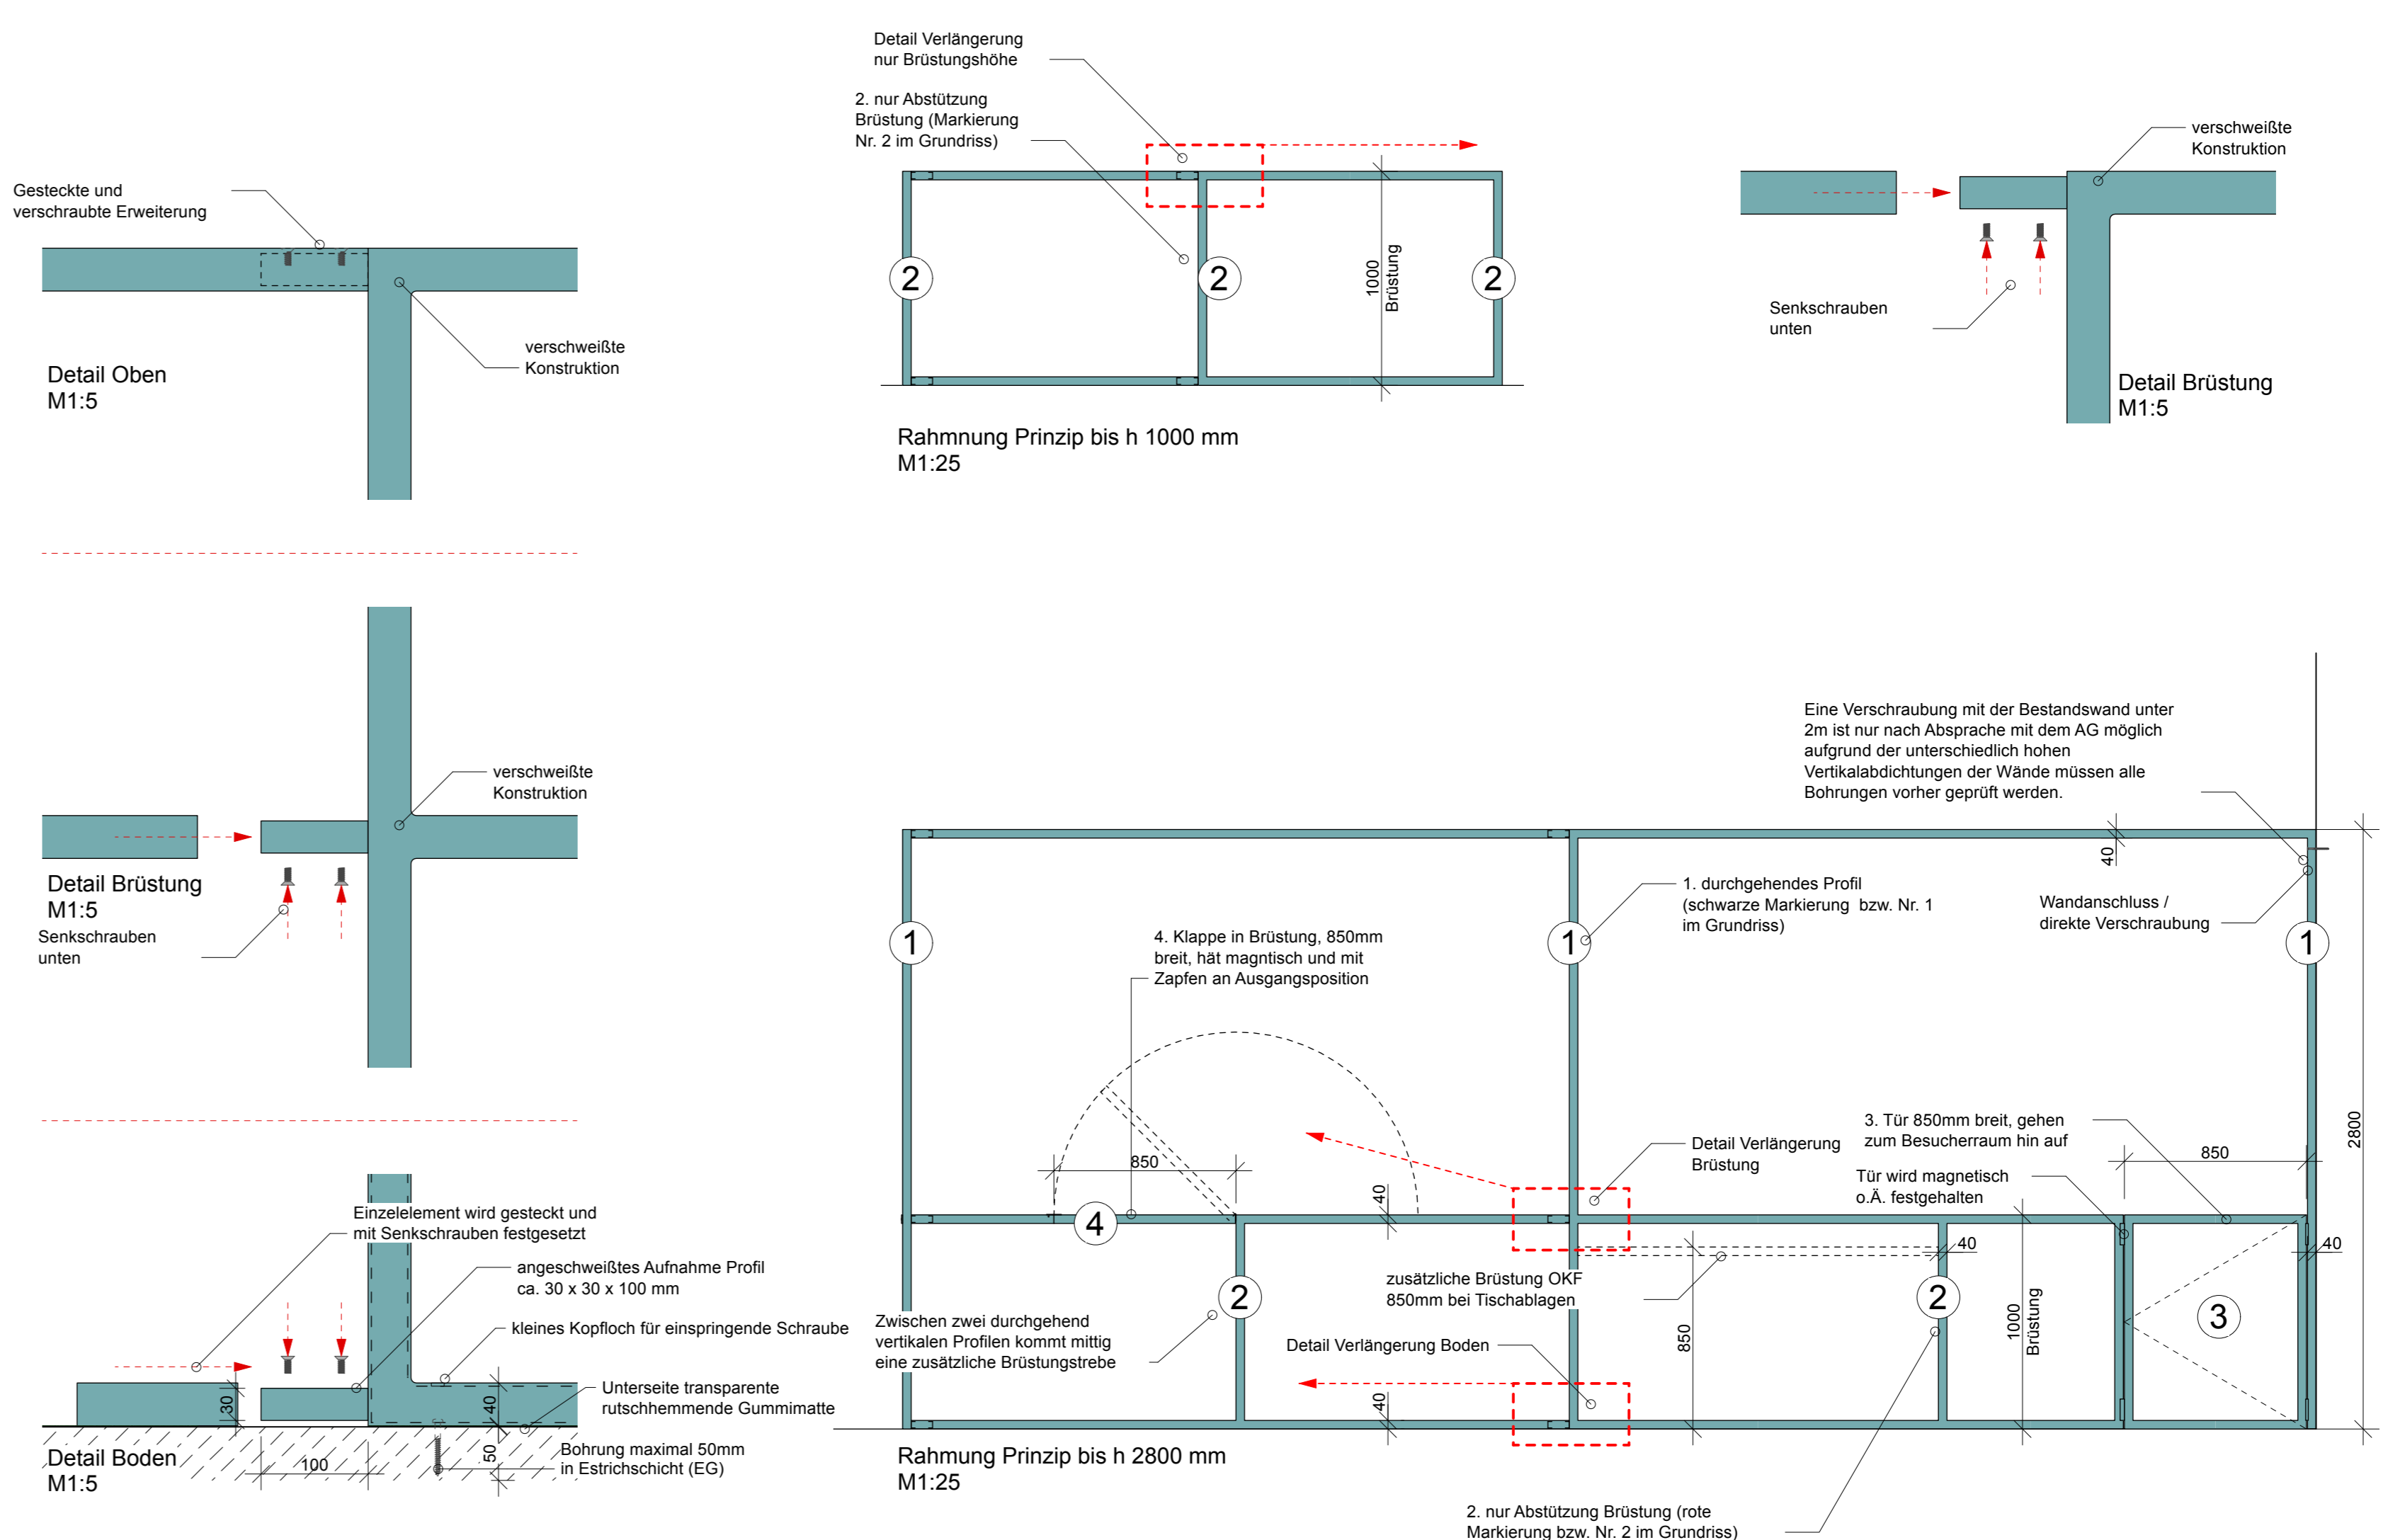


DUNCAN MCCAULEY

Adalbertstraße 5
10999 Berlin
T +49 (0) 30 84712277-0
info@duncanmccauley.com

Brandenburgisches Textilmuseum Forst (Lauitz)
Brandenburgisches Textilmuseum
L.V. Bürgerweitem
Lauitz, Str. 27
03149 Forst (Lauitz)

Projekt: LP 4
Freigabe: 11.11.25
M 1:50, M 1:25, M 1:5
KR

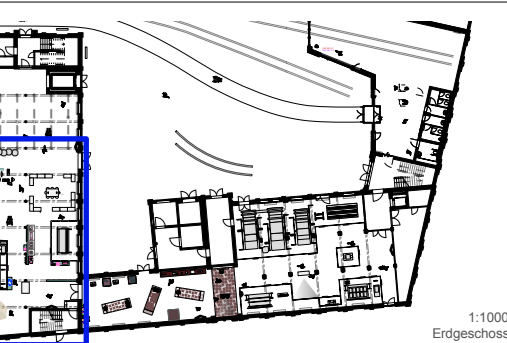

BTM_LP4_EG_R04_Rahmung