




R07 – Medientechnik  
M7.1 Videowand

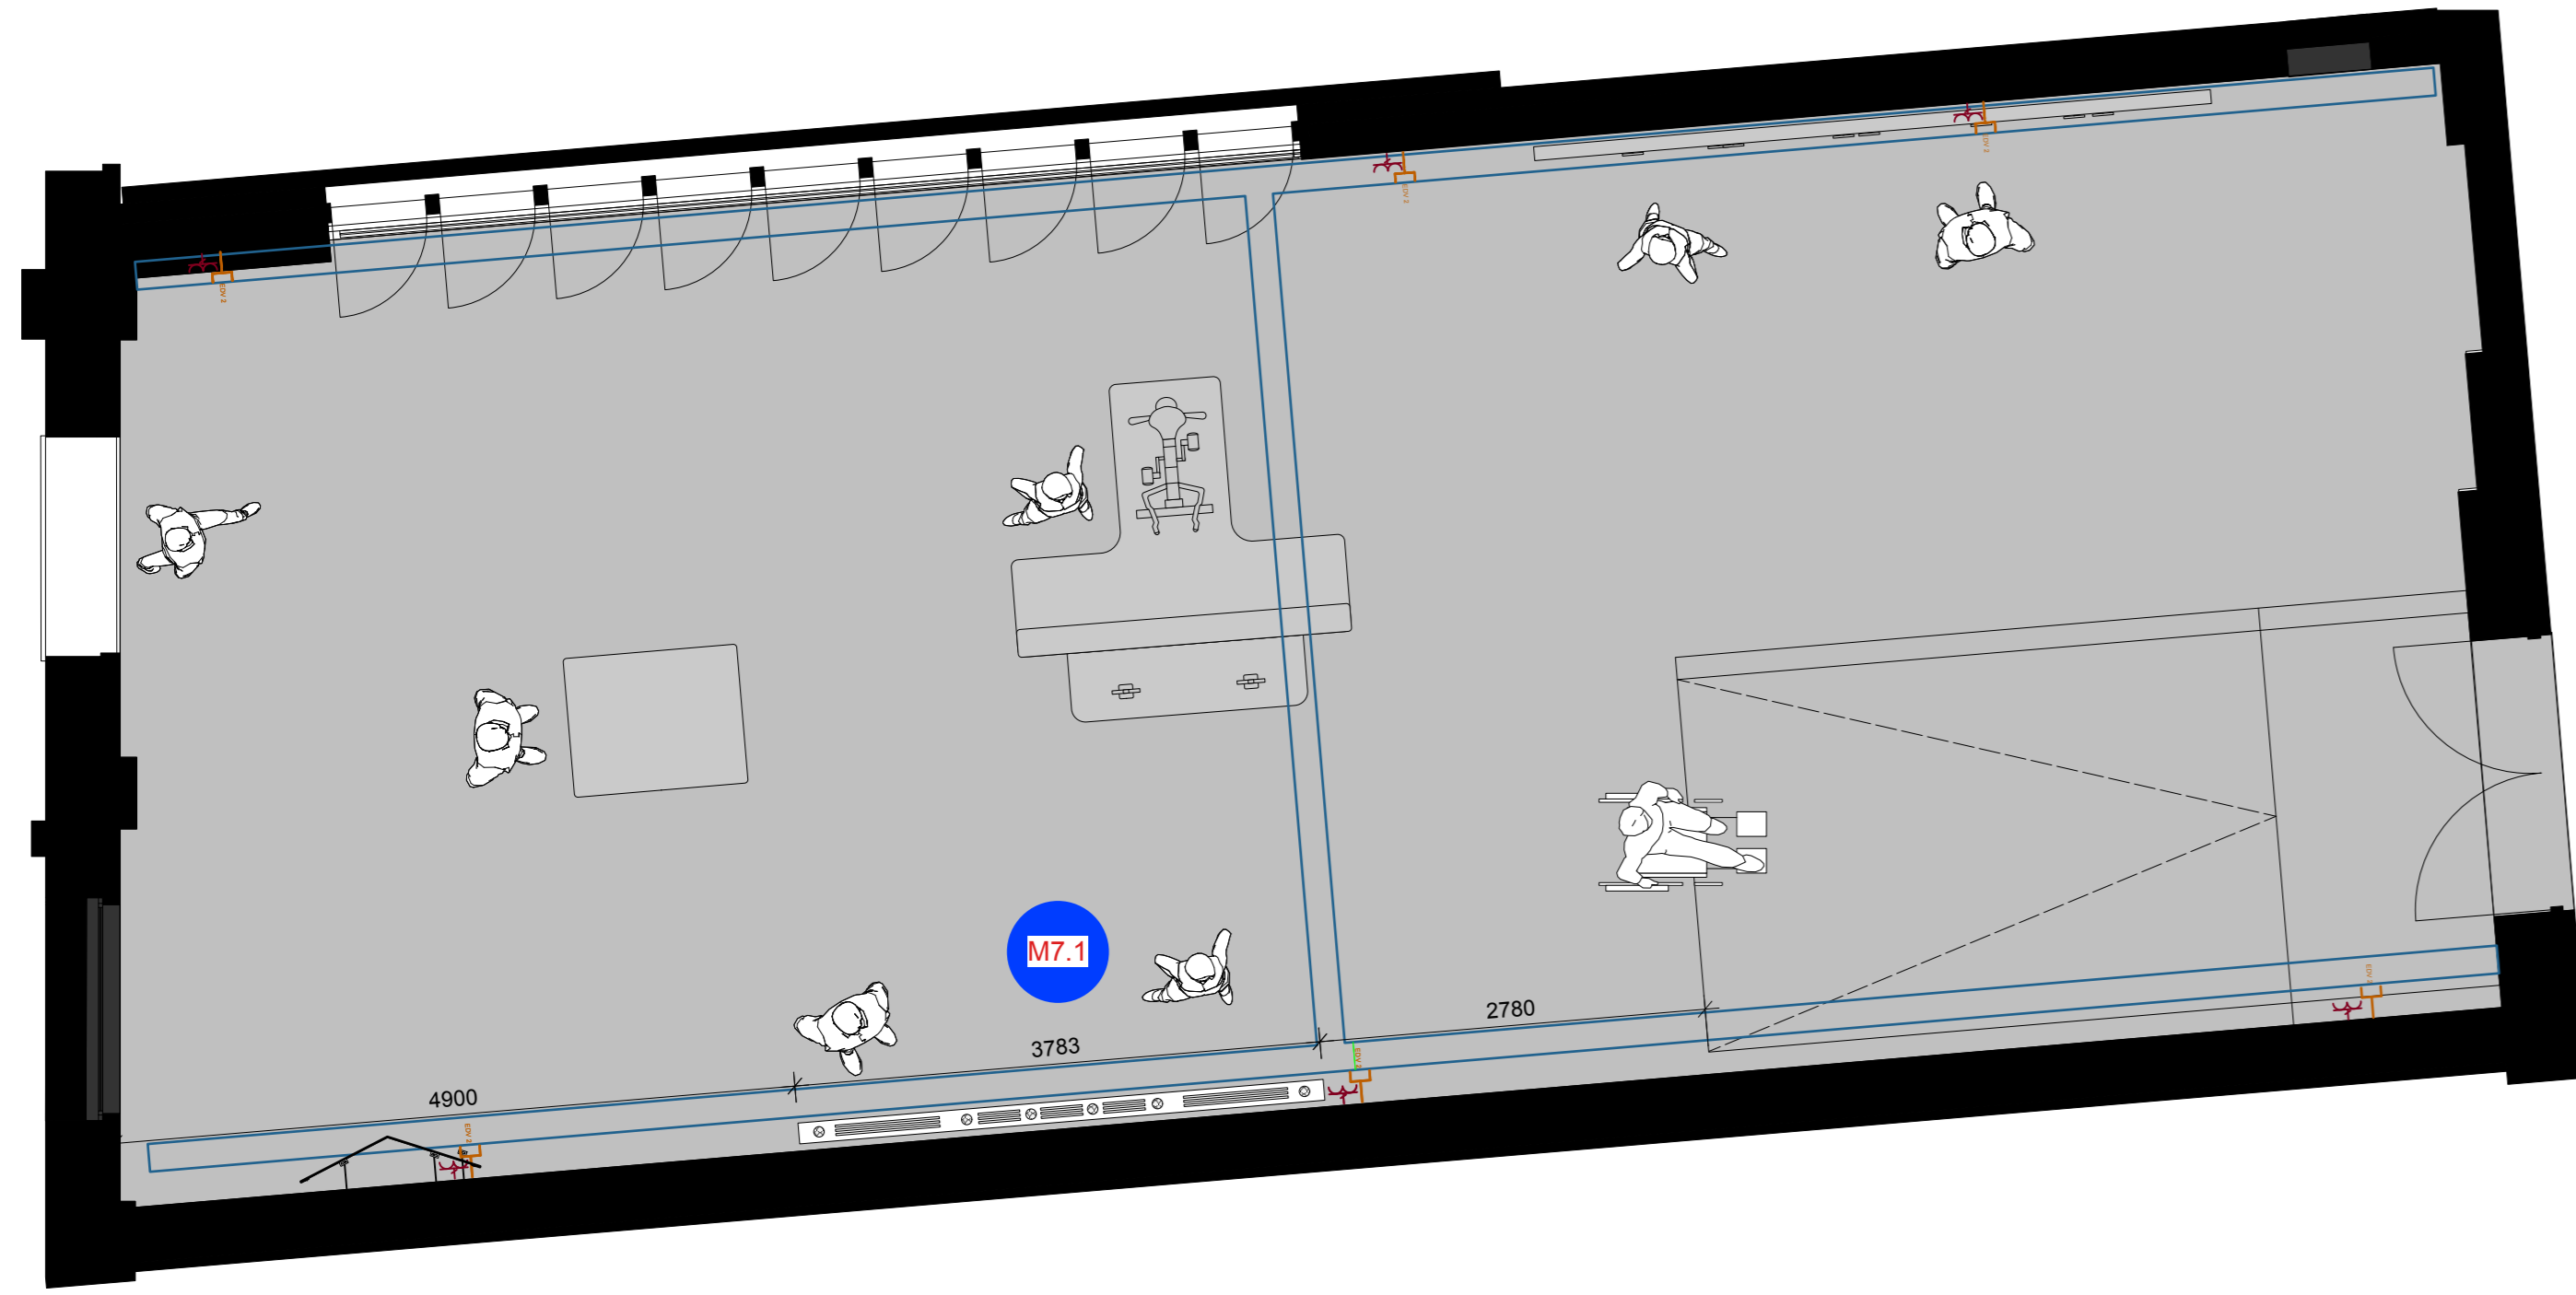


Grundriss  
1:50

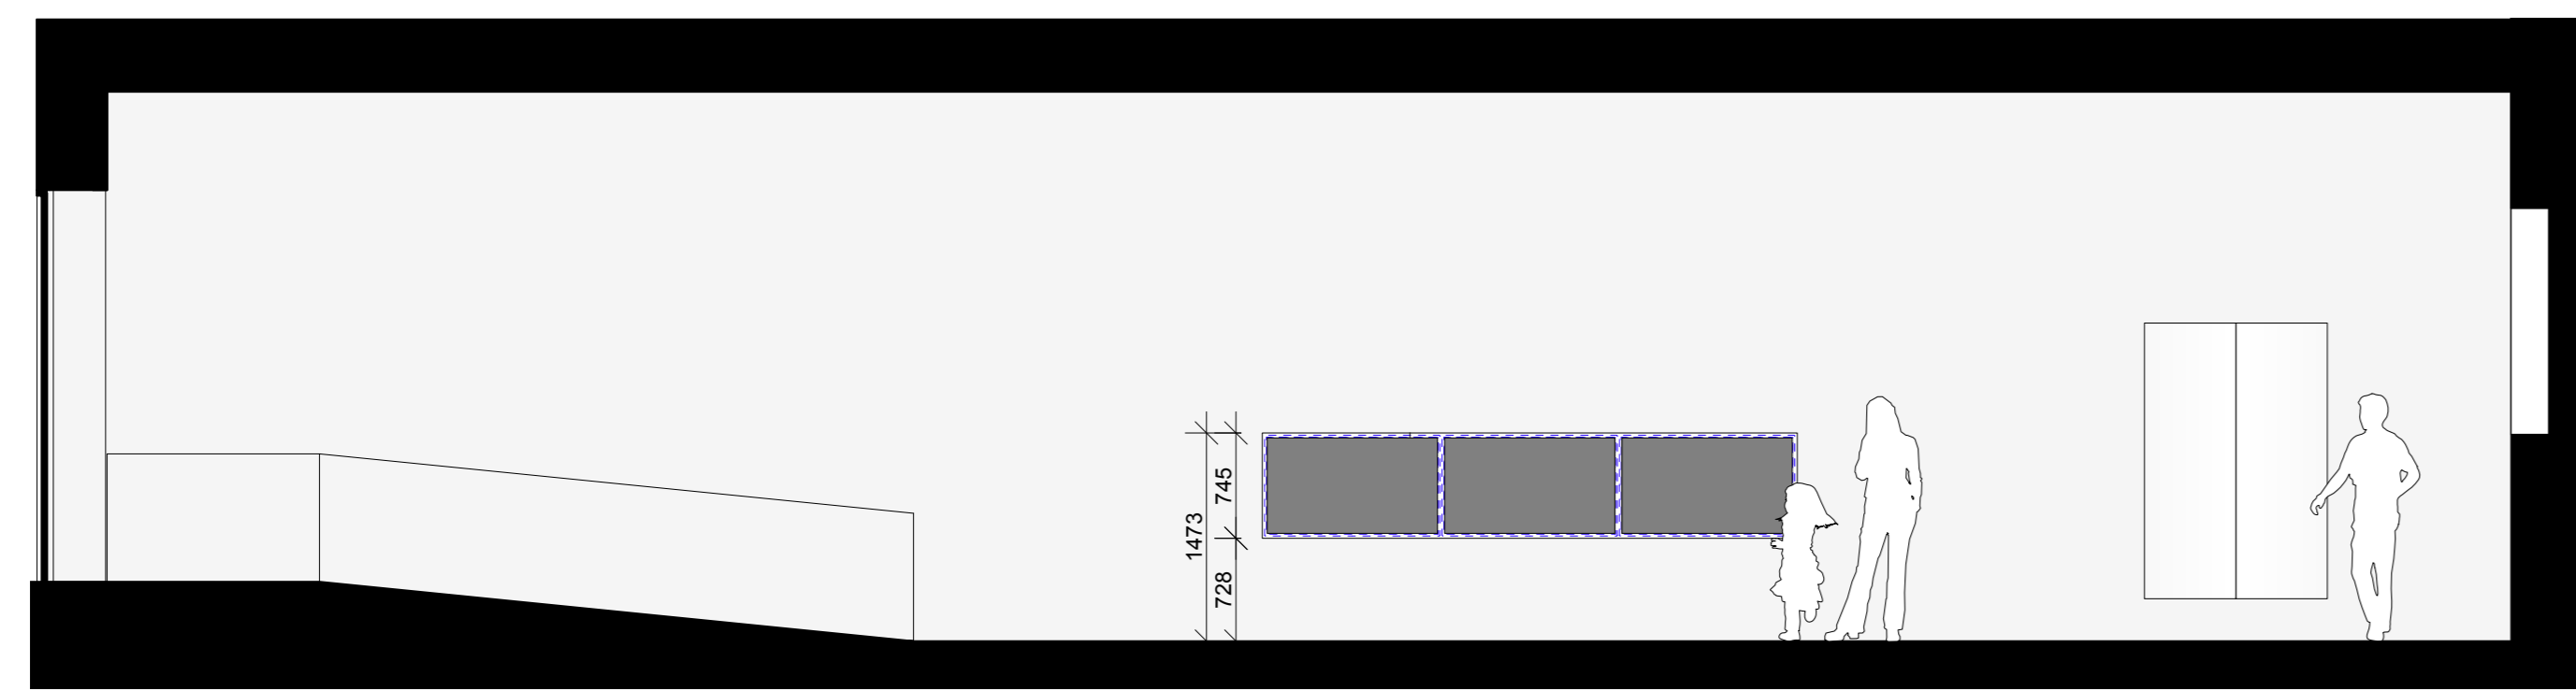


Ansicht  
1:50

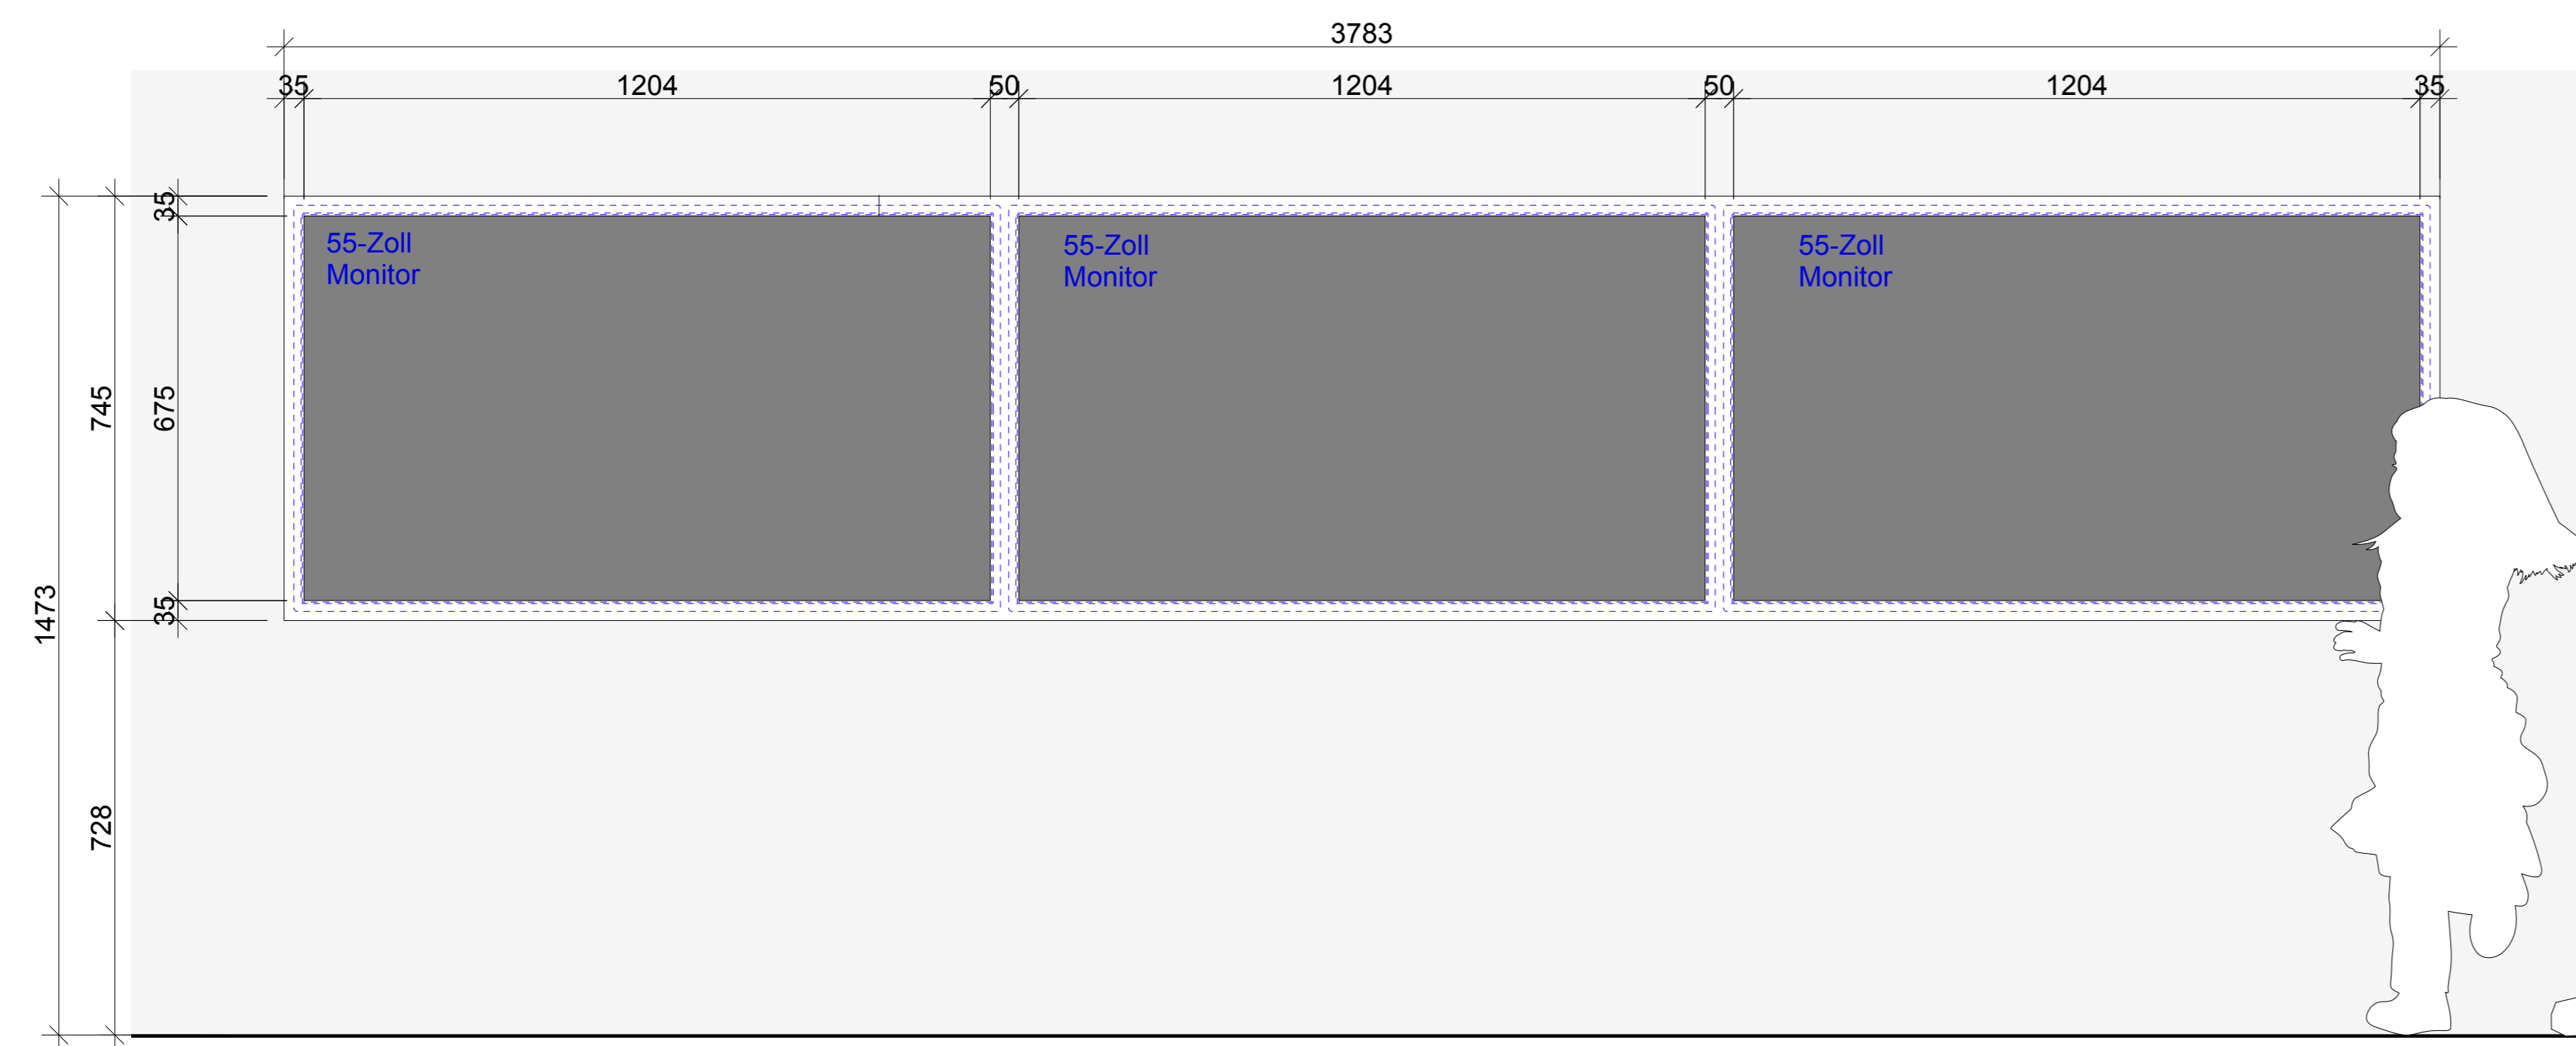


Ansicht  
1:10

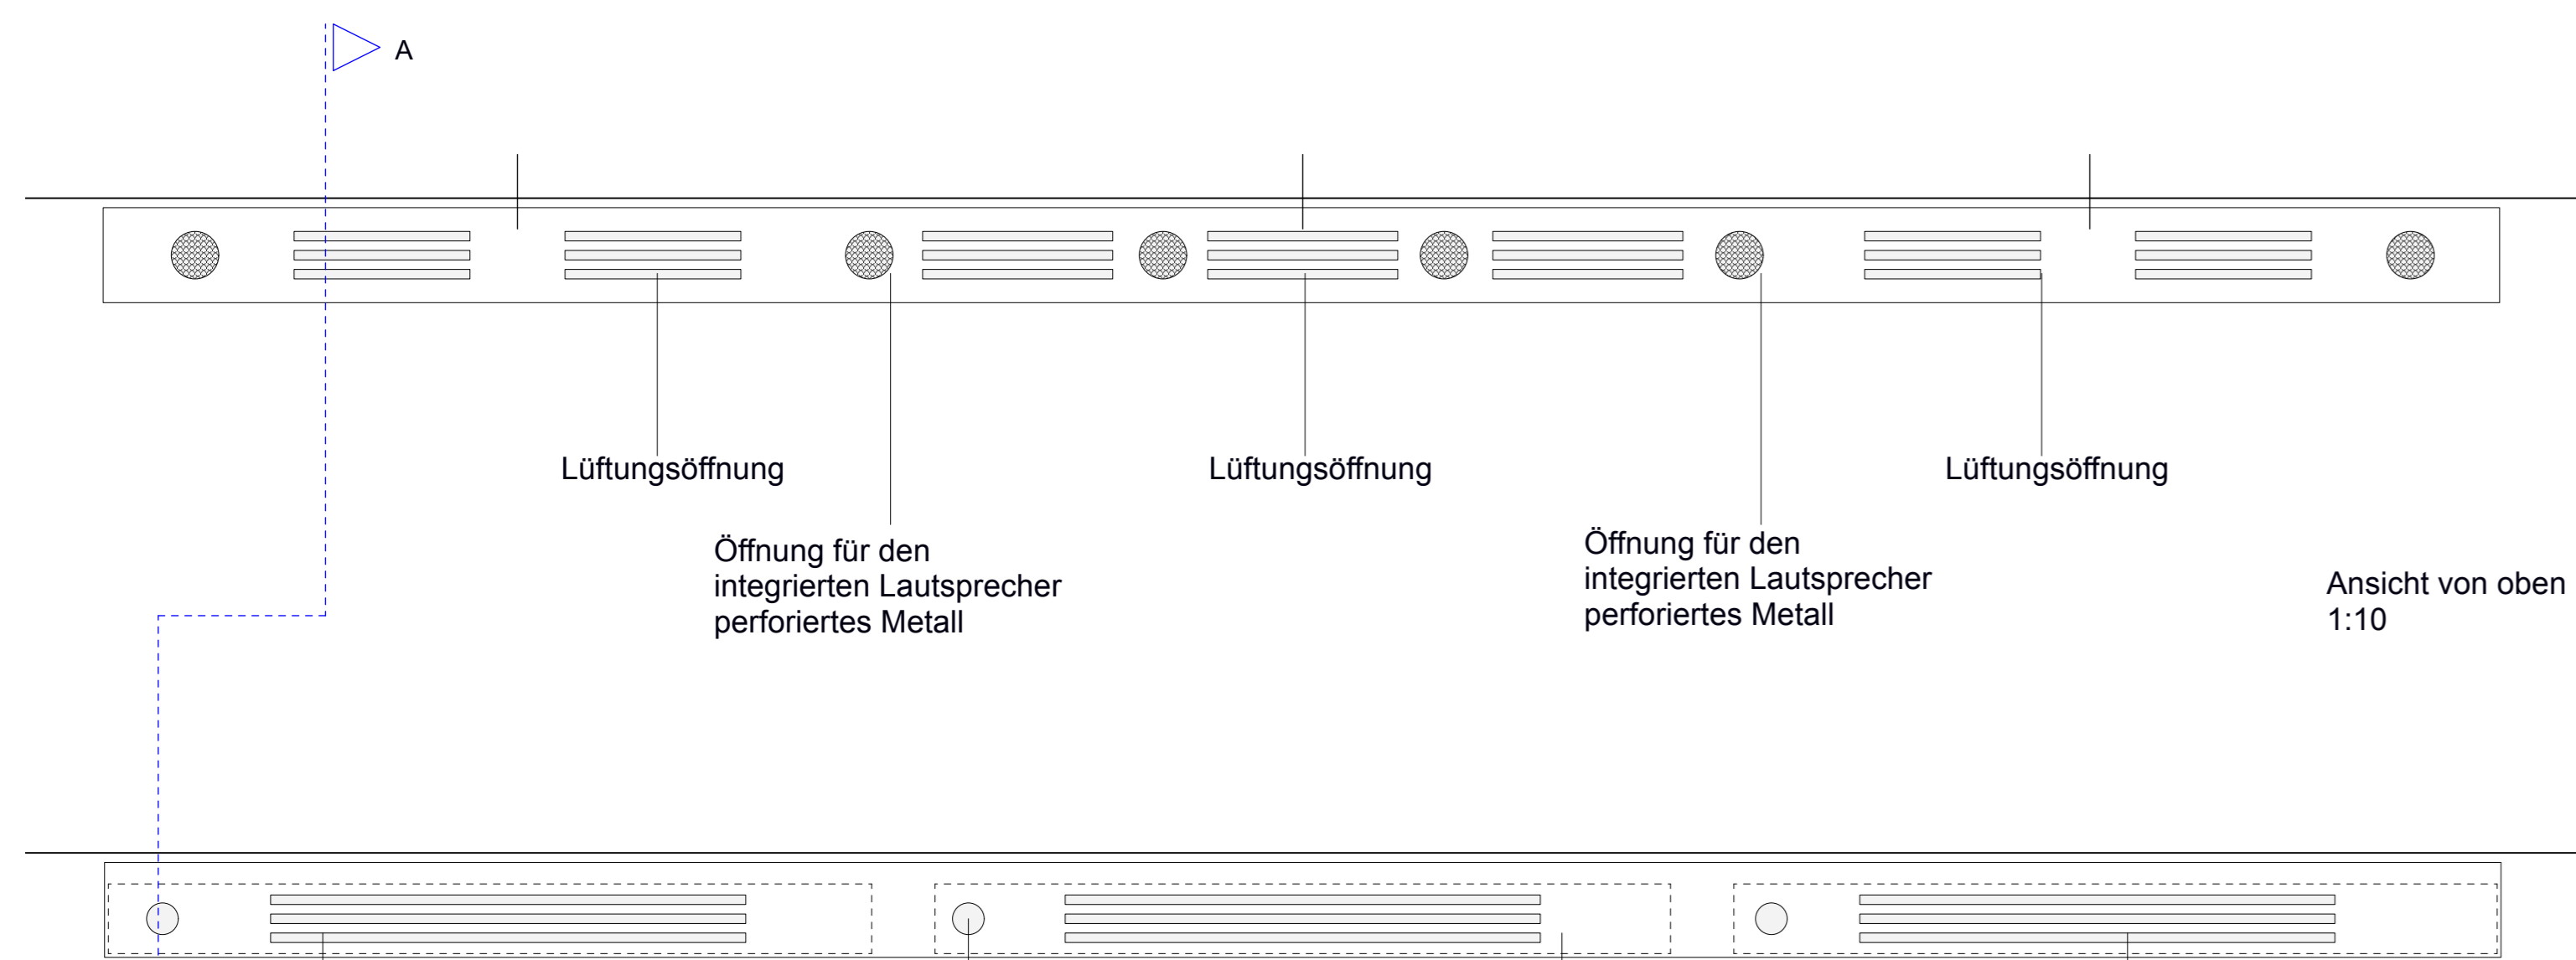


Ansicht von oben  
1:10

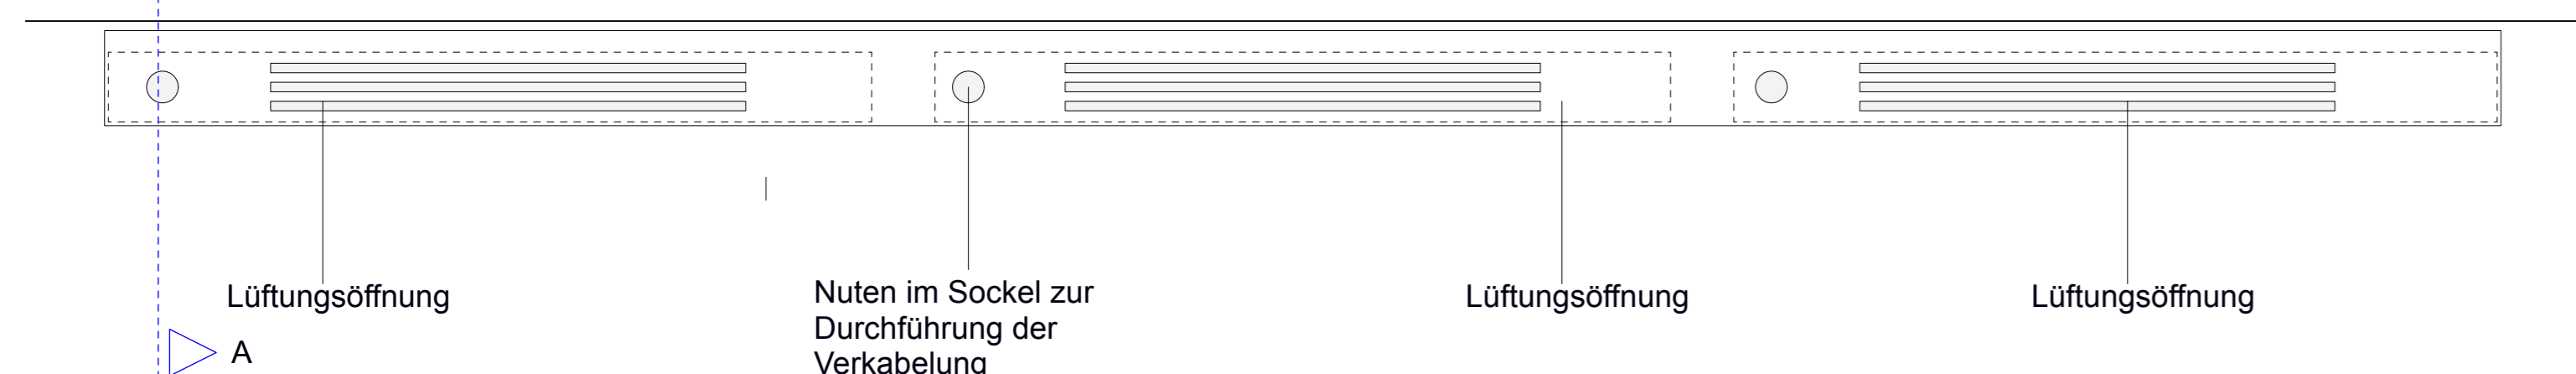


Ansicht von unten  
1:10

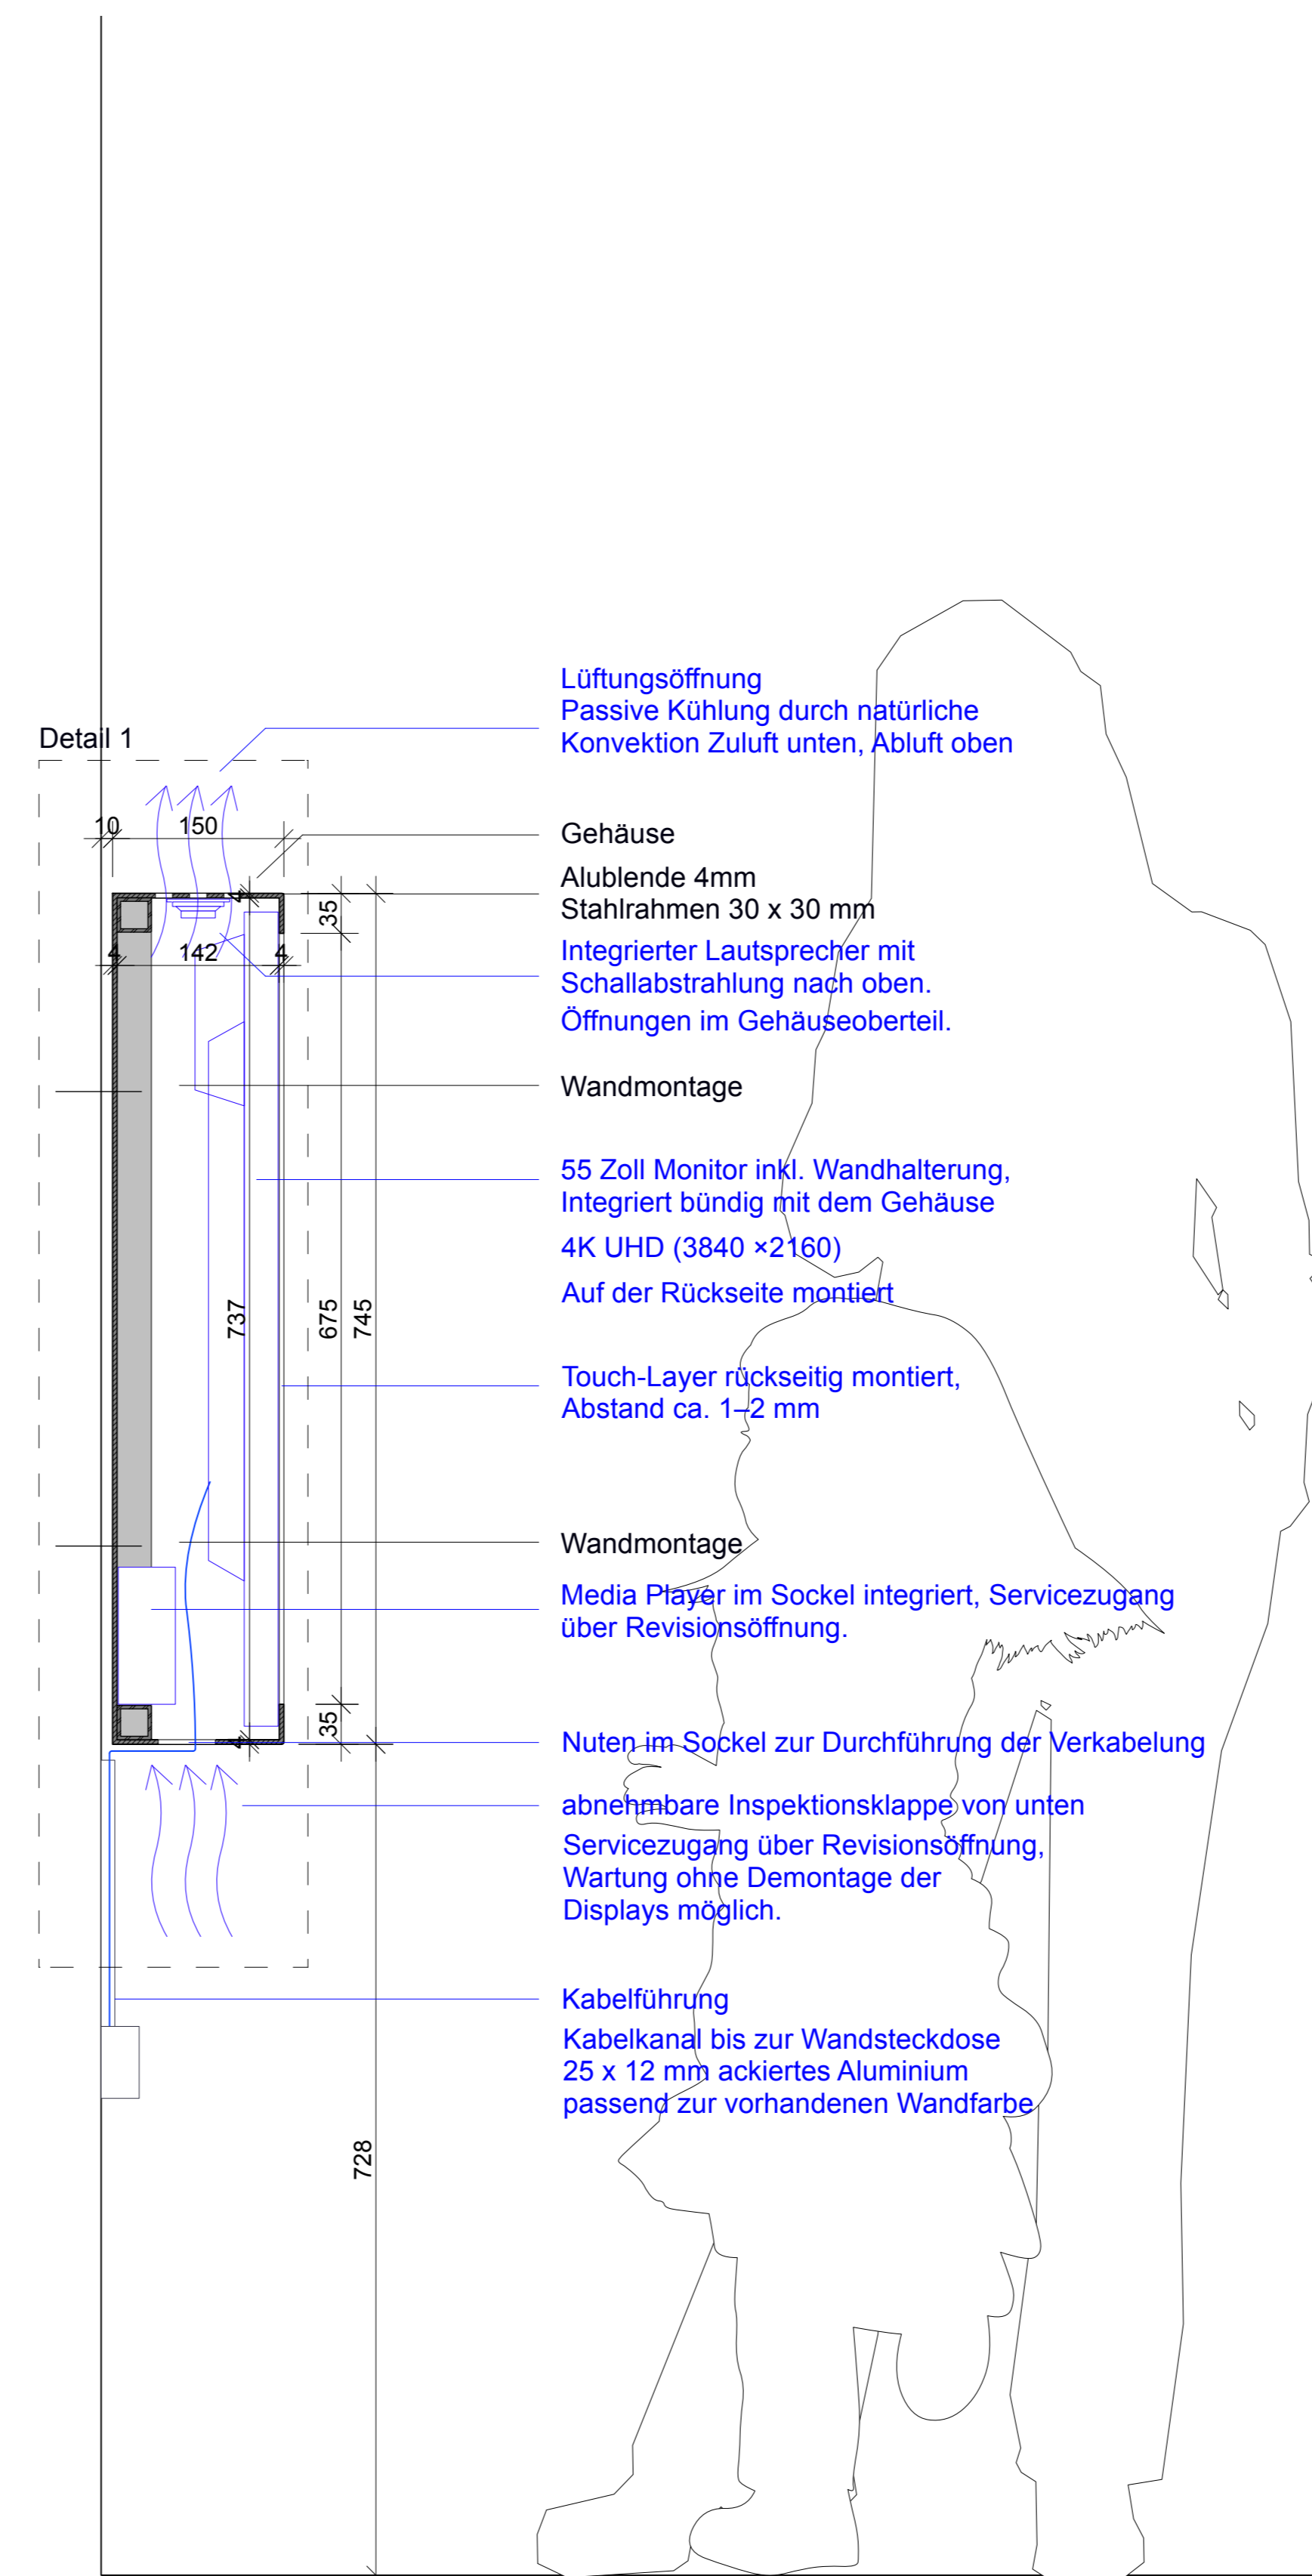

Schnitt A-A  
1:5

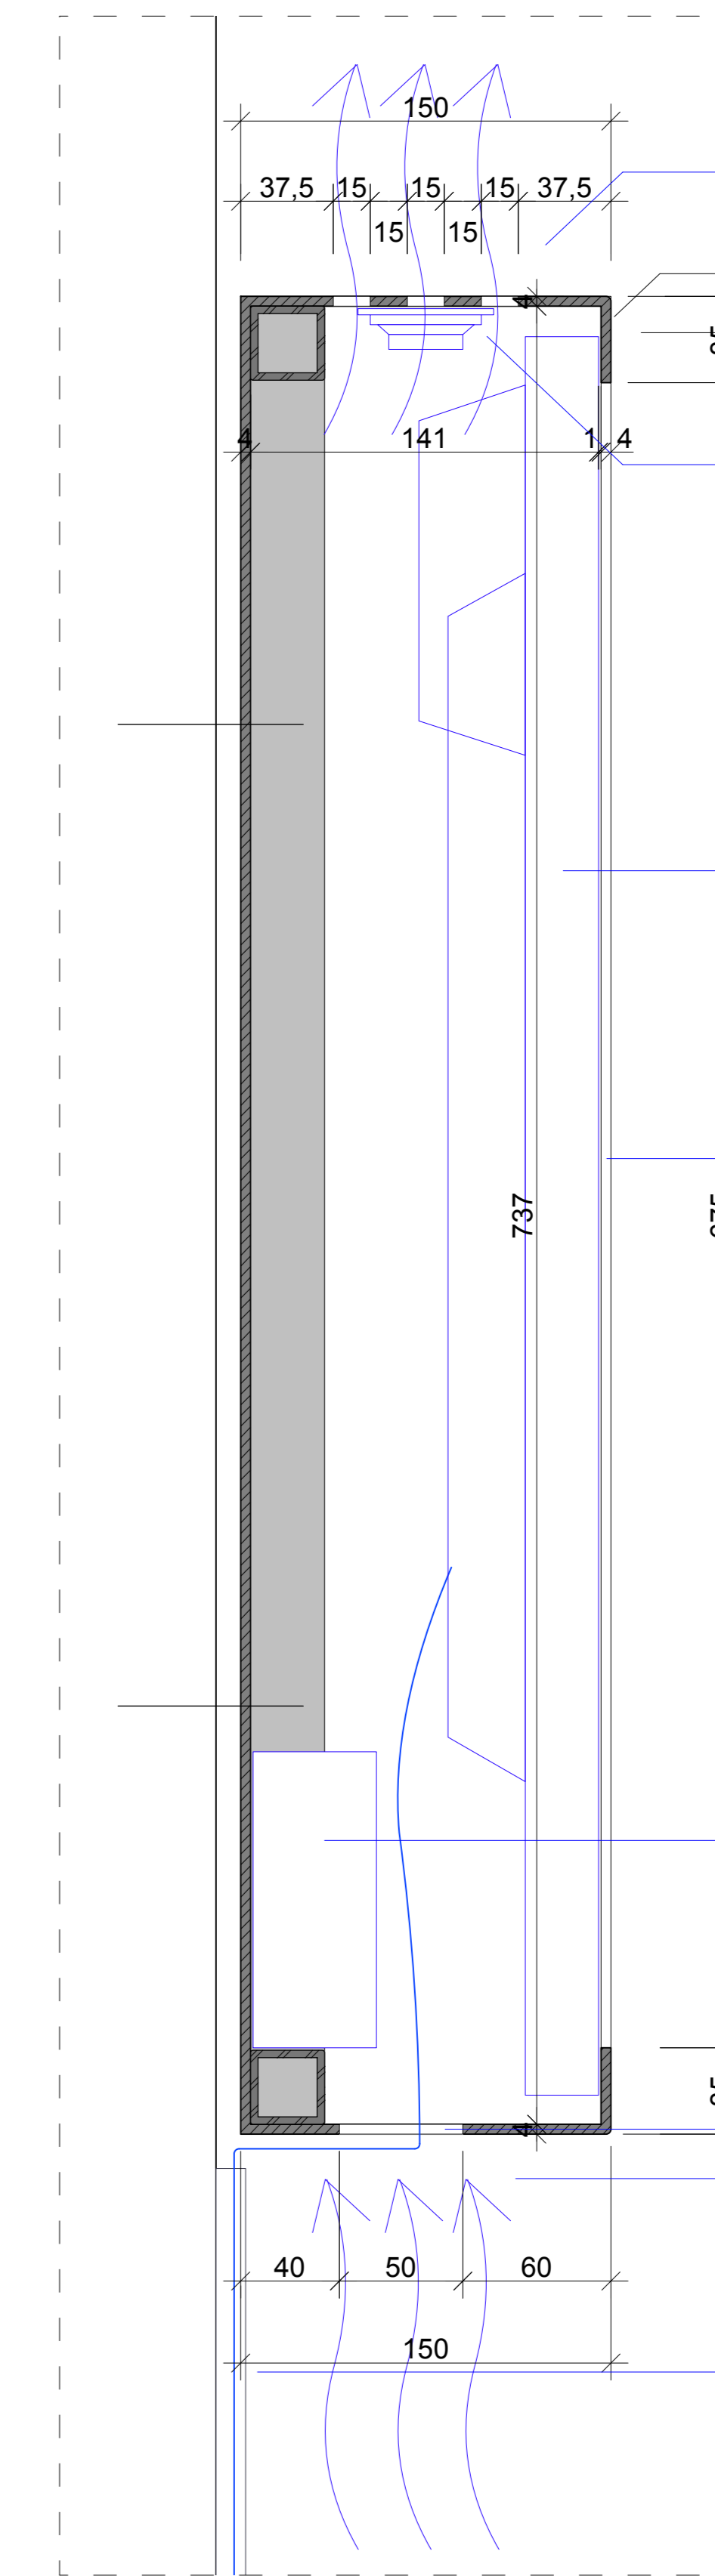

Detail 1  
1:2

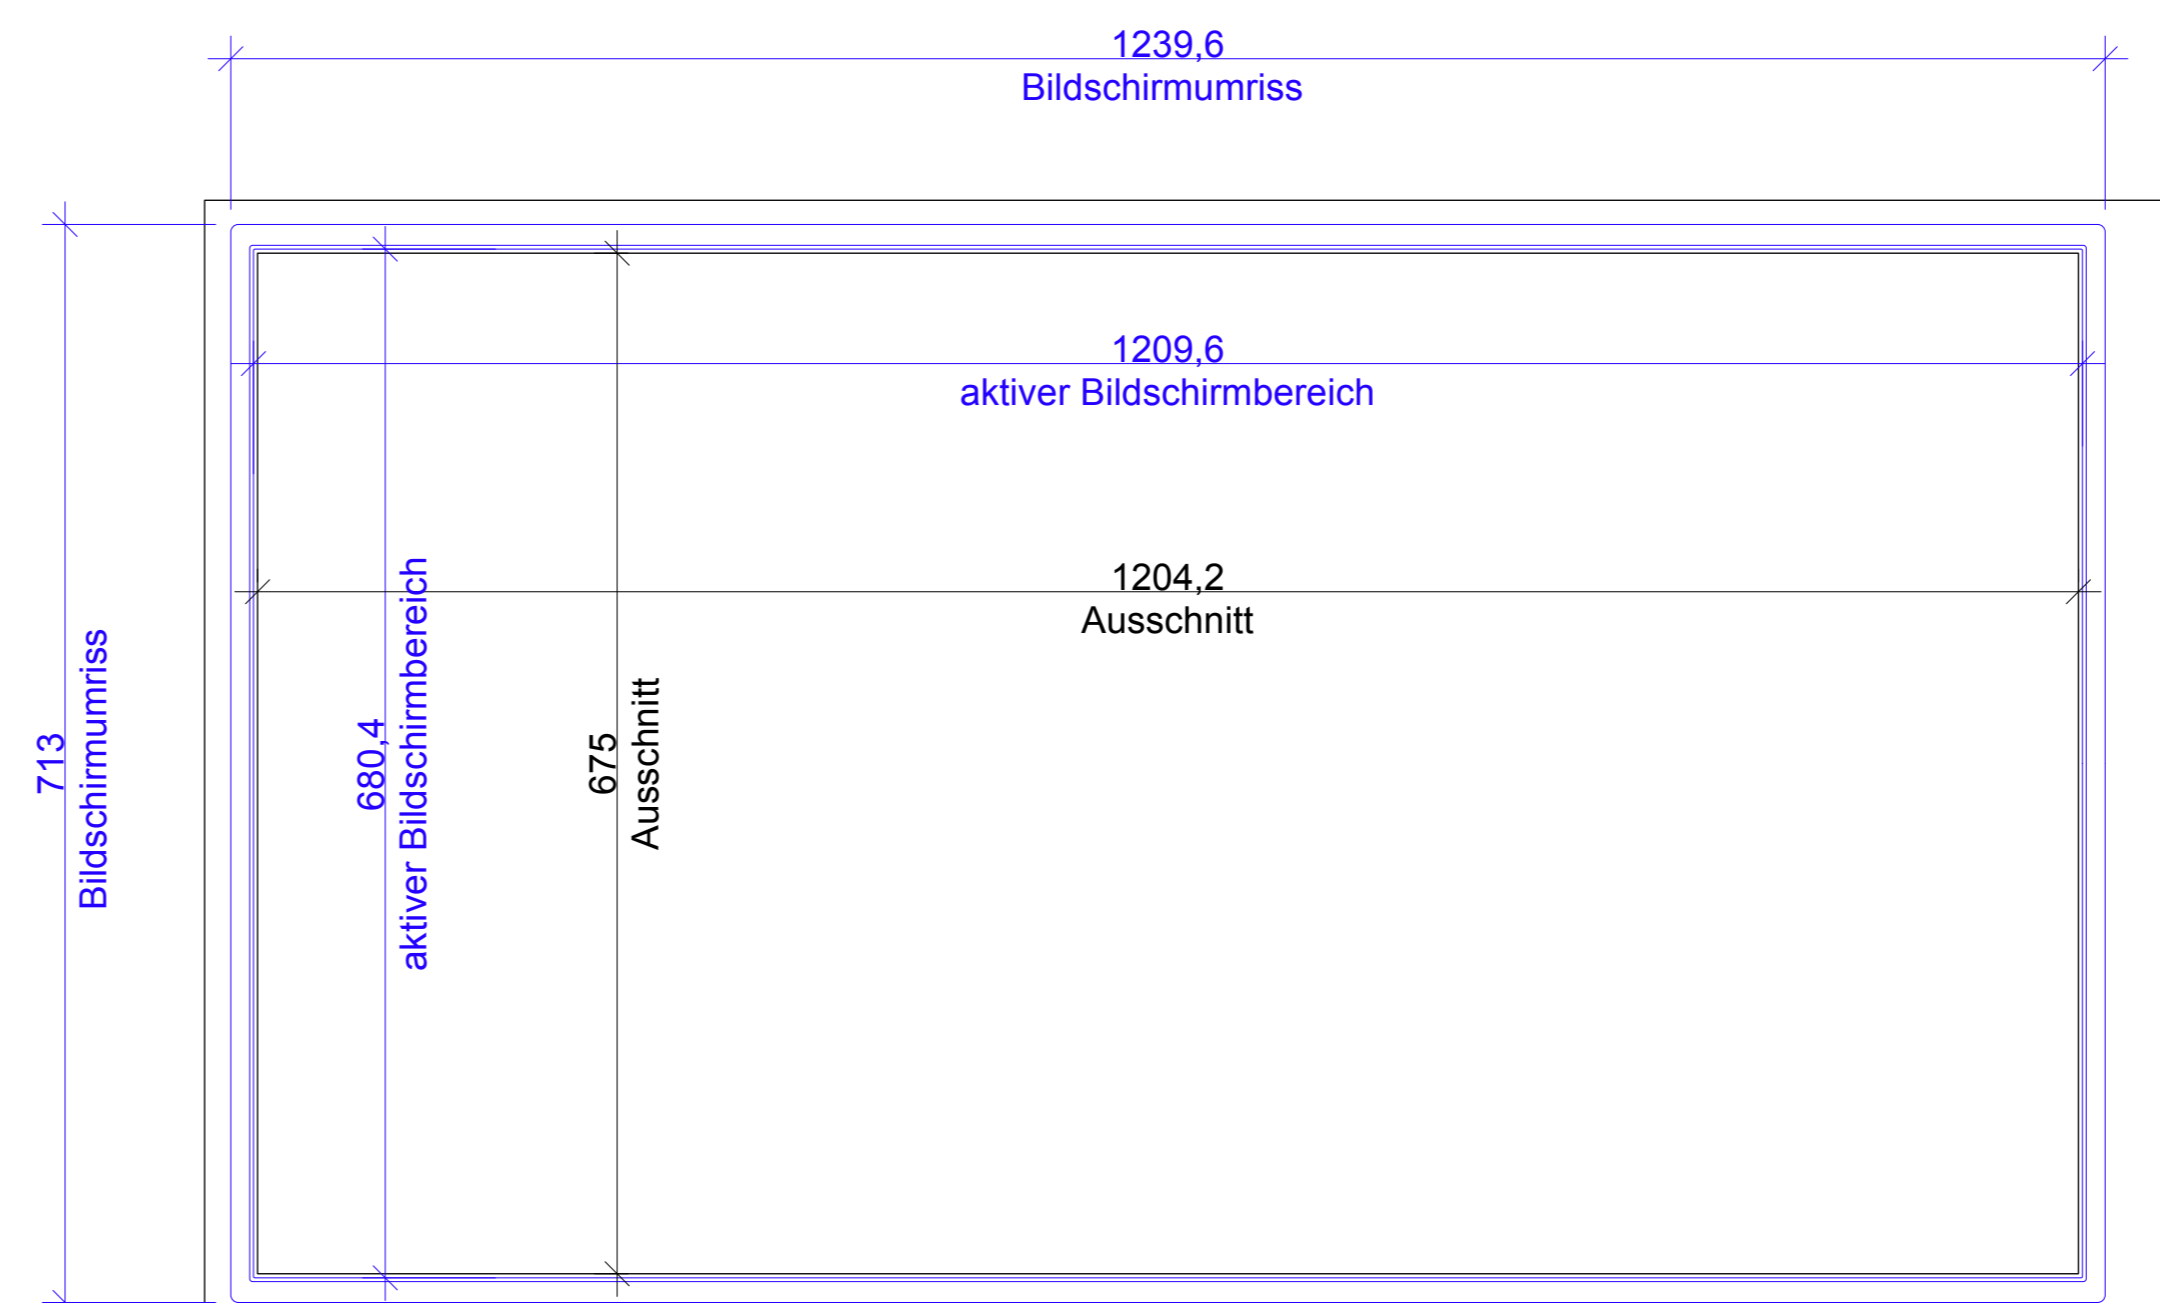

Ansicht  
Bildschirm / Ausschnitt  
1:5


- Passive Kühlung durch natürliche Konvektion Zuluft unten, Abluft oben
- Gehäuse  
Alublende 4mm  
Stahlrahmen 30 x 30 mm
- Integrierter Lautsprecher mit Schallabstrahlung nach oben. Öffnungen im Gehäuseoberteil.
- 55 Zoll Monitor inkl. Wandhalterung, Integriert bündig mit dem Gehäuse 4K UHD (3840 x 2160) Auf der Rückseite montiert
- Touch-Layer rückseitig montiert, Abstand ca. 1-2 mm
- Media Player im Sockel integriert, Servicezugang über Revisionsöffnung.
- Nuten im Sockel zur Durchführung der Verkabelung
- abnehmbare Inspektionsklappe von unten Servicezugang über Revisionsöffnung, Wartung ohne Demontage der Displays möglich.
- Kabelführung Kabelkanal bis zur Wandsteckdose 25 x 12 mm ackiertes Aluminium passend zur vorhandenen Wandfarbe
- Media Player im Sockel integriert, Servicezugang über Revisionsöffnung.
- Nuten im Sockel zur Durchführung der Verkabelung
- abnehmbare Inspektionsklappe von unten Servicezugang über Revisionsöffnung, Wartung ohne Demontage der Displays möglich.
- Kabelführung Kabelkanal bis zur Wandsteckdose 25 x 12 mm ackiertes Aluminium passend zur vorhandenen Wandfarbe

Beschriftung in Blau:  
Leistung AN  
Medientechnik-Produktion  
Kooperationsarbeit / Abstimmung mit AN Ausstellungsbau/Grafik zur Gewährleistung von Zugang zur elektrischen Datenversorgung und Zuluft

**DUNCAN McCaULEY**  
Adalbertstraße 5  
10999 Berlin  
T +49 (0) 30 84712277-0  
info@duncanmccauley.com

Projekt:  
Brandenburgisches Textilmuseum Forst (Laußitz)

Architekt:  
Brandenburgisches Textilmuseum  
L.V. Bürgermeister  
Lorenzstr. 37  
03148 Forst (Laußitz)

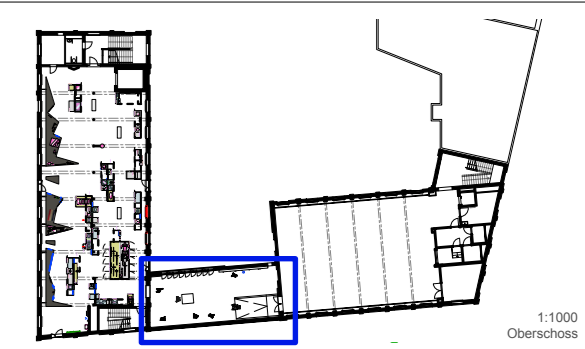

Projektname	Vorbildzug	Datum
LP 4		06.02.2026
Skala	M 1:50, M 1:10, M 1:5	Gezeichnet
ISO A0		YH
Blatt	R07 MT.1	Blatt
OG		1
BTM_LP4_EG_R07_Videowand		