

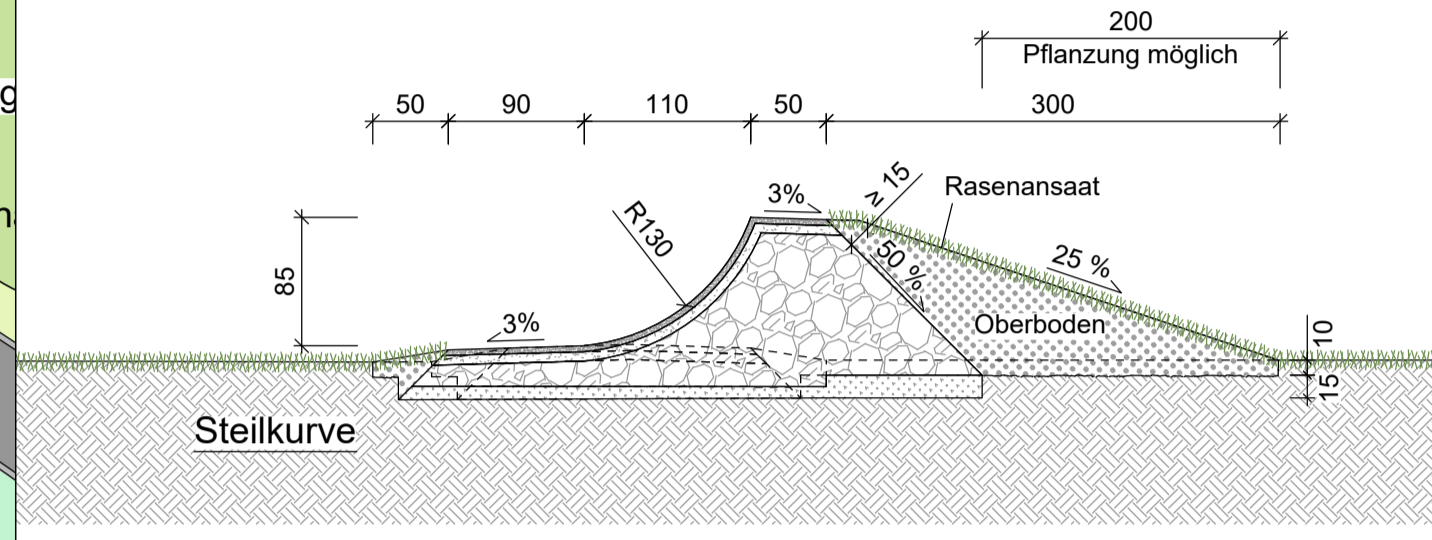
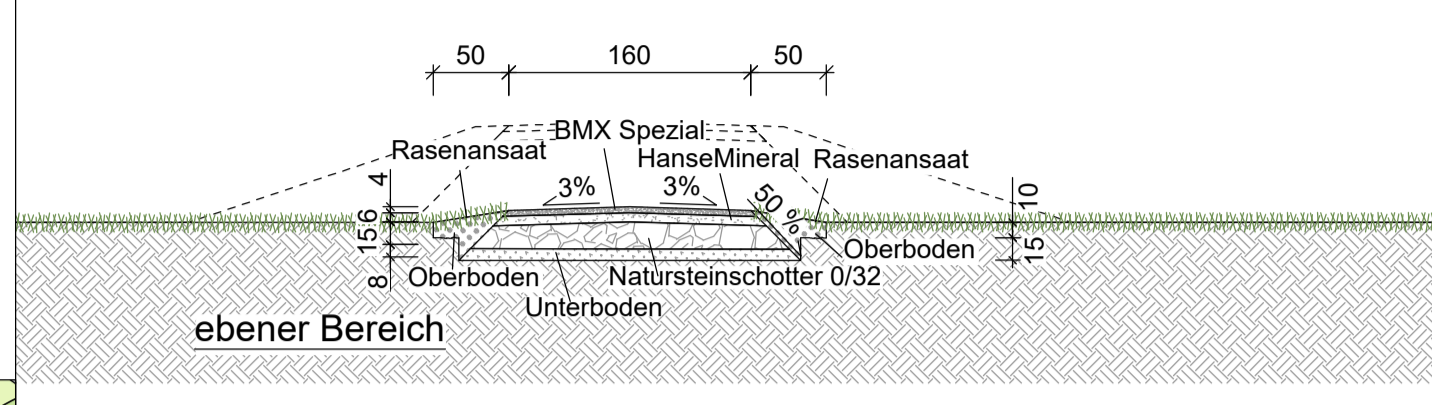


Rollerbahn Längsschnitte B M 1 : 50

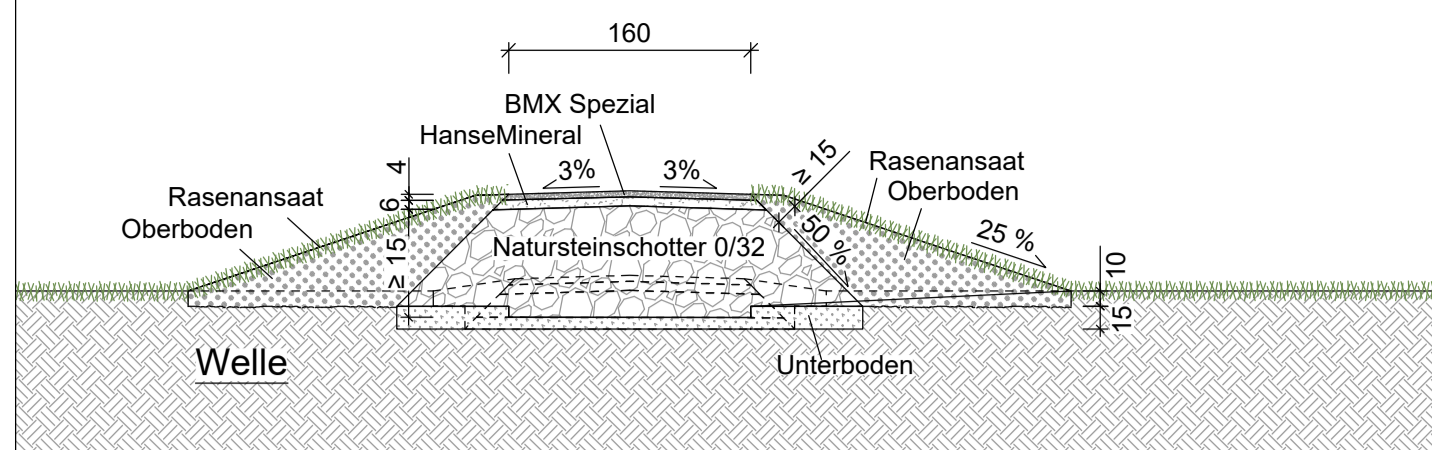

Rollerbahn Querschnitte M 1 : 20

Pumptrack M 1 : 100

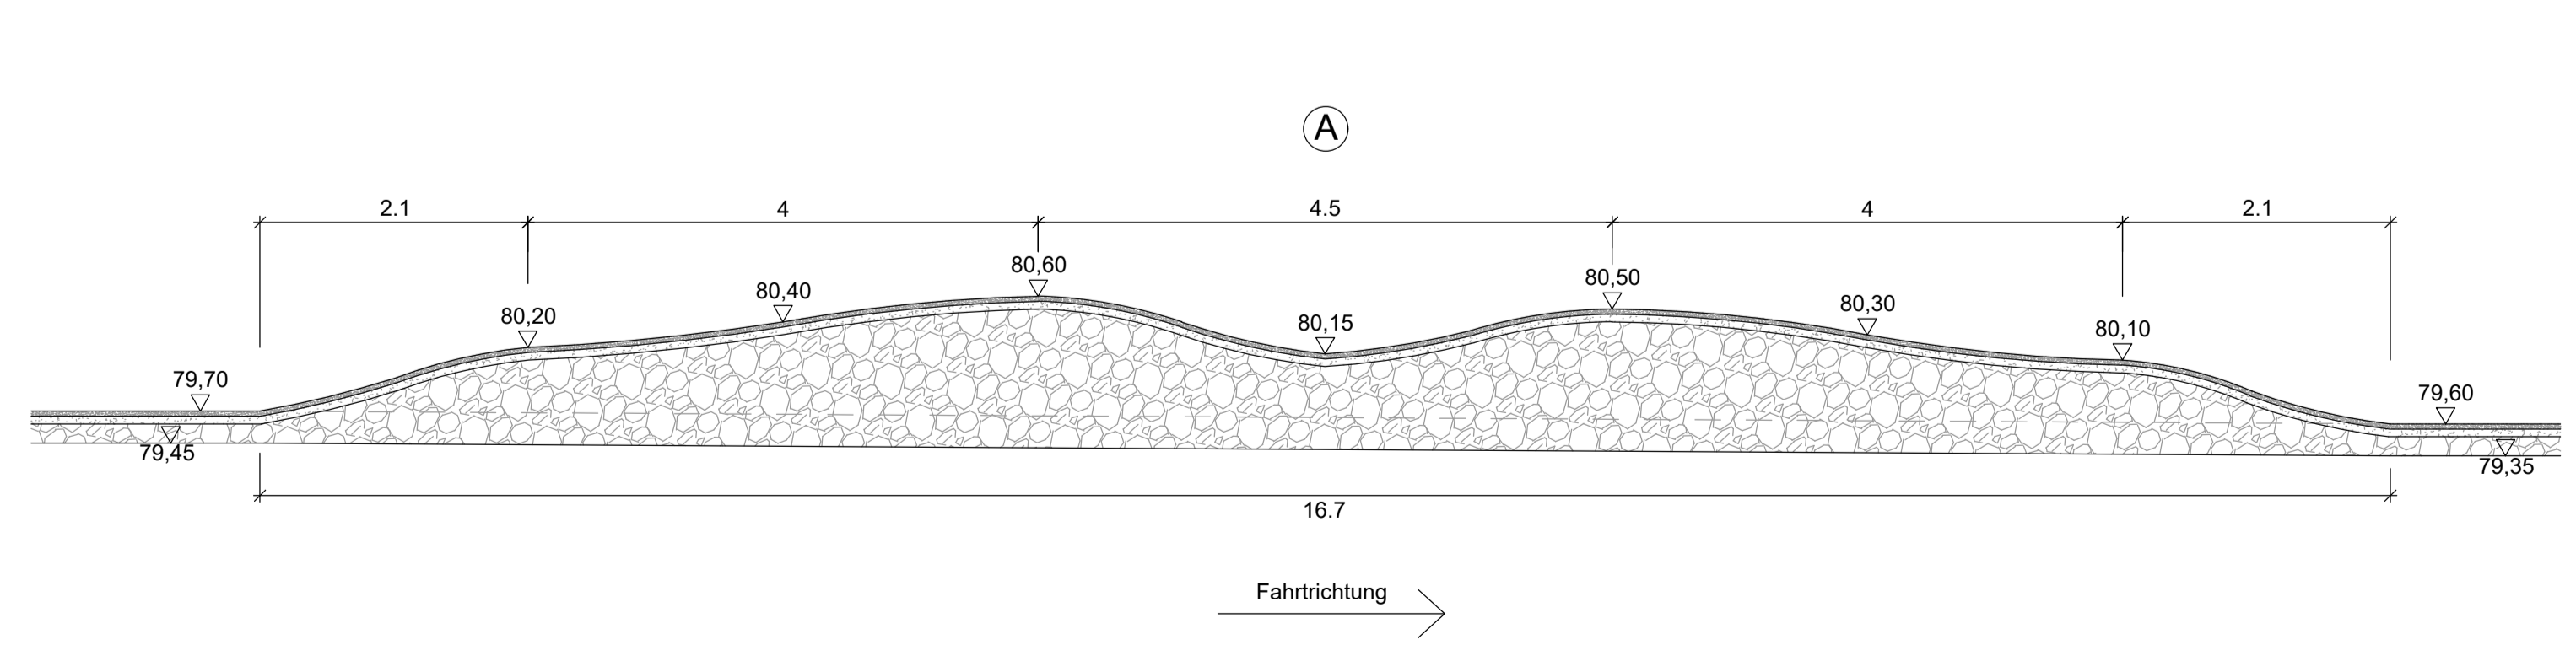

Rollerbahn Längsschnitte A M 1 : 50

Freizeitareal Forst-Keune
Ausführungsplanung - Detail Pumptrack

Auftraggeber
Stadt Forst (Lausitz), Fachbereich Bauen
Lindenstraße 10-12, 03149 Forst (Lausitz)
Tel.: 03562 989 410, Fax: 03562 989 403

Architekturbüro
belvedere
LANDSCHAFTSARCHITEKTEN
Schönhäuser Allee 115
10439 Berlin
Tel. (030) 54 39 80 42
Fax. (030) 54 39 80 44
Info@Belvedere-Landschaftsarchitekten.de

Bearbeitung: Joceline Jakob

Änderung / Ergänzung

Datum 15.12.2025

Maßstab 1 : 100, 1 : 50, 1 : 20 - DIN A1 841 x 594 mm

Blatt - Nr.: **3.0**