



Kleine Rollerbahn

Asphaltbeton AC 8 D N
 Bitumenemulsion
 Asphalttragschichtmischgut AC 22 T N
 Natursteinschotter 0/32

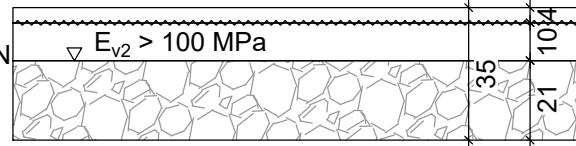


Große Rollerbahn

BMX Spezial
 HanseMineral
 Natursteinschotter 0/32

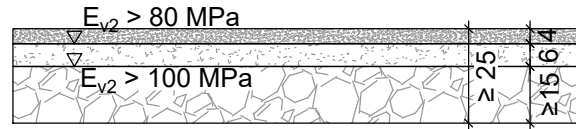


Schotterrassen an Stellplätzen und Pflwegeweg

Raseneinsaat RSM 5.1
 Schotterrassendeckschicht
 Natursteinschotter 0/32

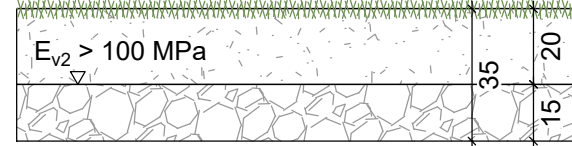


Landschaftsrassen im Obstgarten, auf Rasenhügel und an großer Rollerbahn

Saatgutmischung
 Oberboden

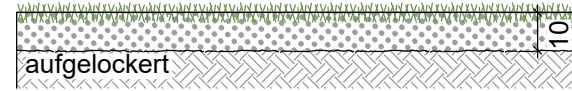


Blühwiese & Kräuterpflanzung

Saatgutmischung
 Oberboden

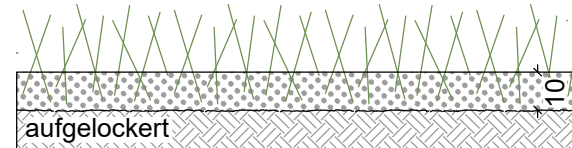


Schmetterlingsgarten

Stauden & Gehölze
 Oberboden

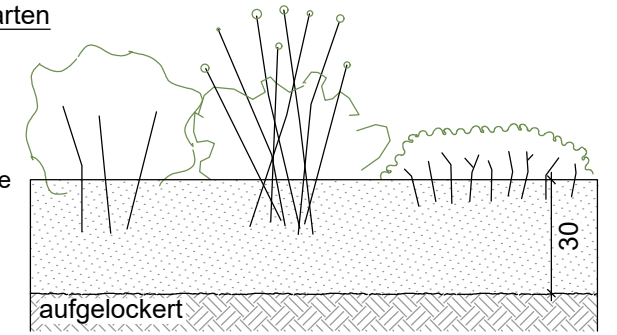

Gehölzgarten


Gehölze
 Oberboden

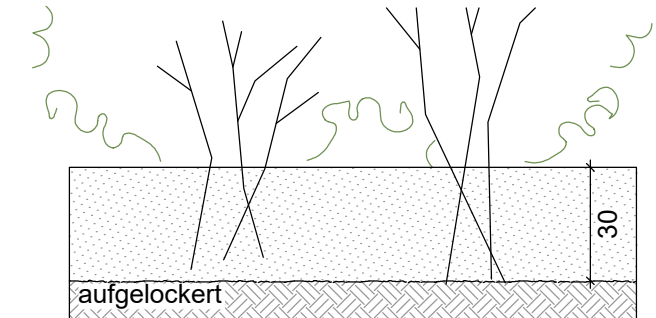

Fallschutz-Sand an Mehrgenerationentreff und Sandinsel

Fallschutzsand 0,2/2


Geotextiles Vlies 200 g/m²
 Natursteinschotter 0/32

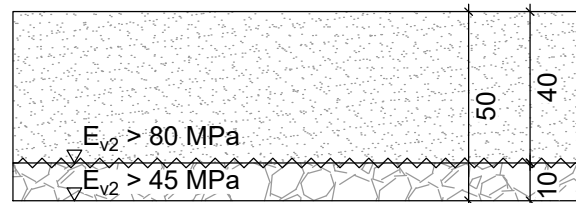

Spielsand innerhalb der Asphalt-Rollerbahn

Spielsand 0/2

Geotextiles Vlies 200 g/m²
 Natursteinschotter 0/32

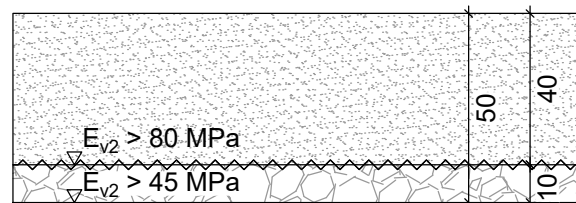

**Freizeitareal Forst-Keune
 Ausführungsplanung - Detail Oberbau**

Auftraggeber

Stadt Forst (Lausitz), Fachbereich Bauen
 Lindenstraße 10-12, 03149 Forst (Lausitz)

Tel.: 03562 989 410, Fax: 03562 989 403

Architekturbüro

Bearbeitung: Joceline Jakob

belvedere
 LANDSCHAFTSARCHITEKTEN

Schönhauser Allee 115
 10439 Berlin
 Tel. (030) 54 39 80 42
 Fax. (030) 54 39 80 44
 Info@Belvedere-Landschaftsarchitekten.de

Änderung / Ergänzung

Datum 15.12.2025

Maßstab 1 : 20 - DIN A3 420 x 297 mm