


185m² Straßenbegleitgrün

4. OE Buckow-Karl-Marx-Straße
1.063m² Freifläche - 40m tiefe

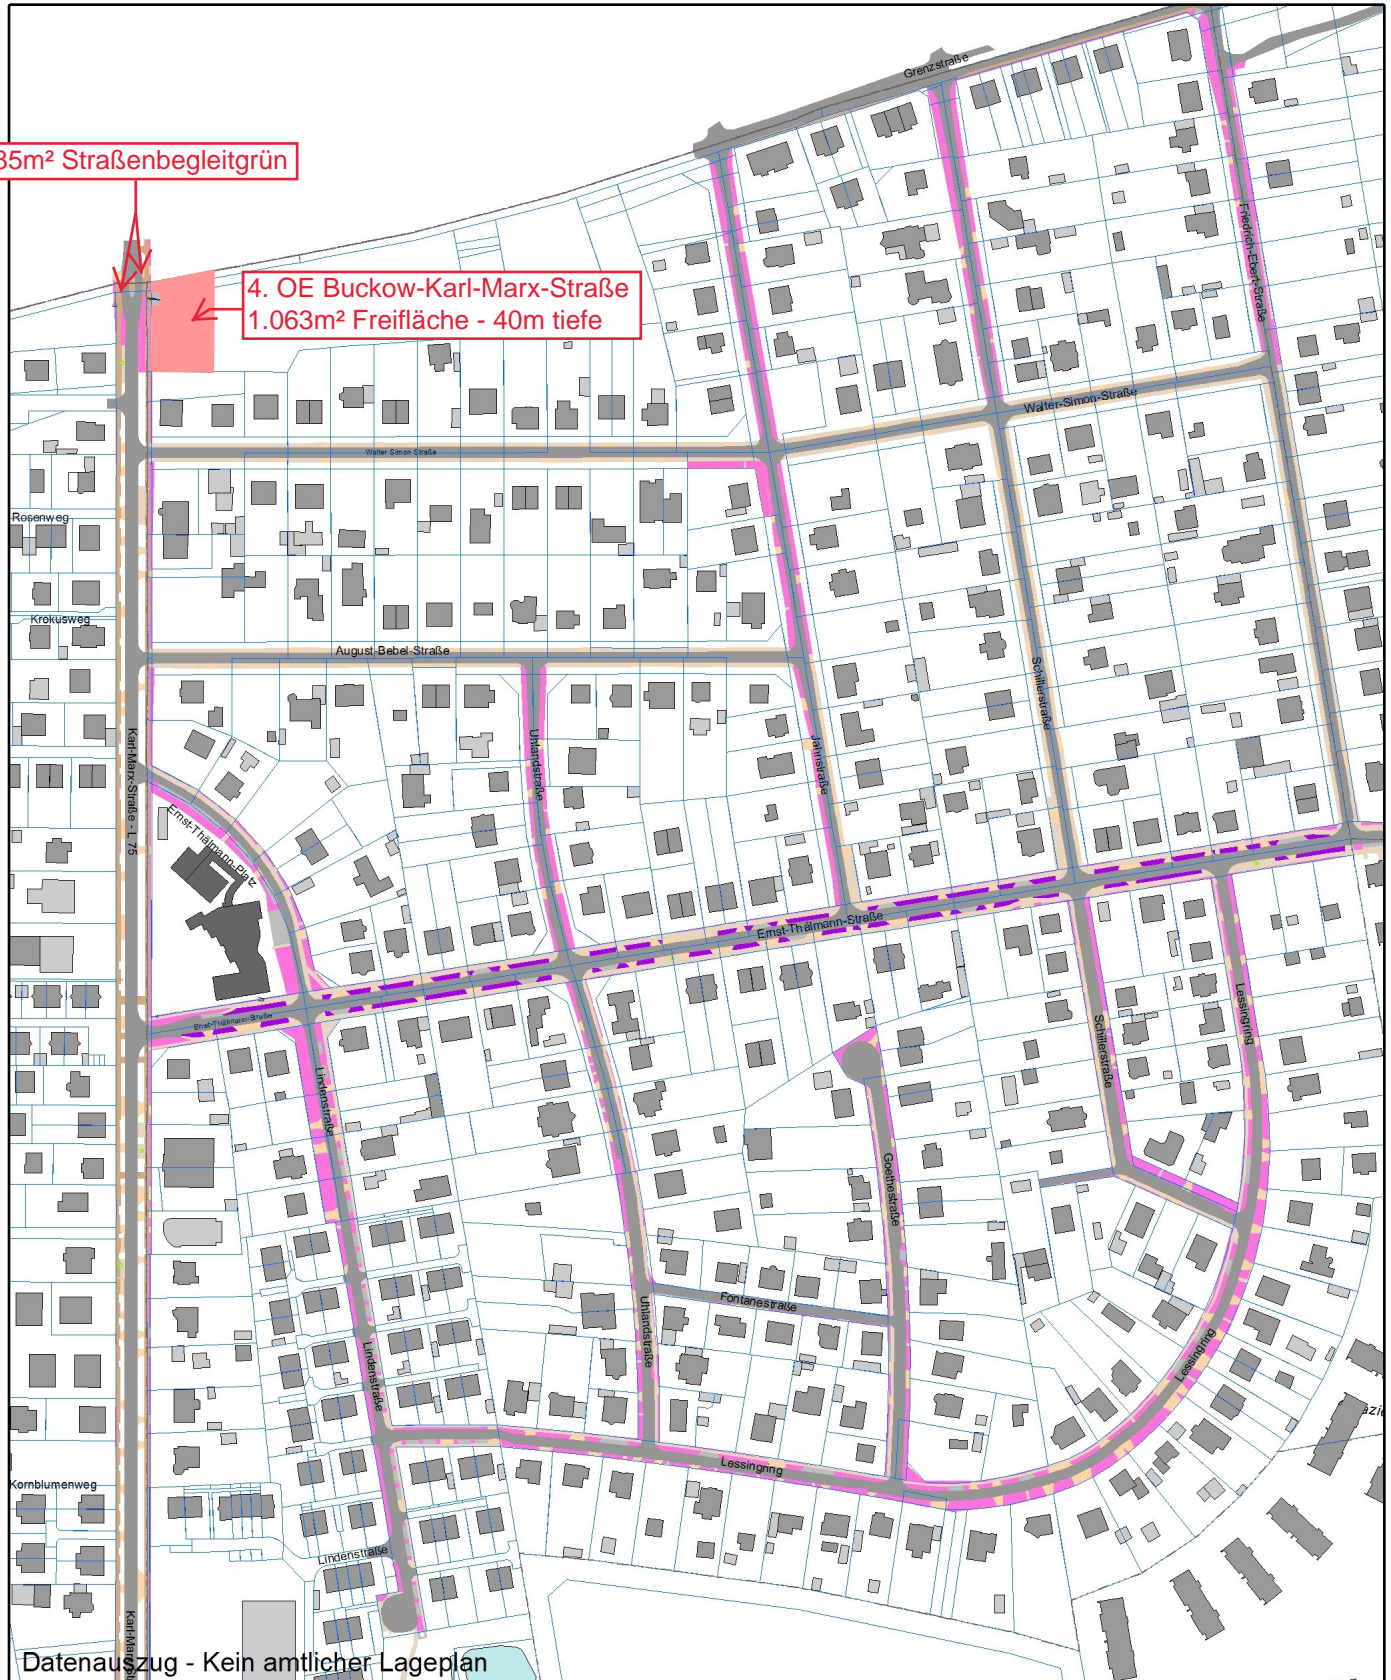

Datenauszug - Kein amtlicher Lageplan

ETRS_1989_UTM_Zone_33N

OT GRZ, Gartenstadt

Erstellt für Maßstab 1:3.500



Ersteller Rilka, Jacqueline

Erstellungsdatum 26.07.2021



Gemeinde Schönefeld

Hans-Grade-Allee 11
12529 Schönefeld

