


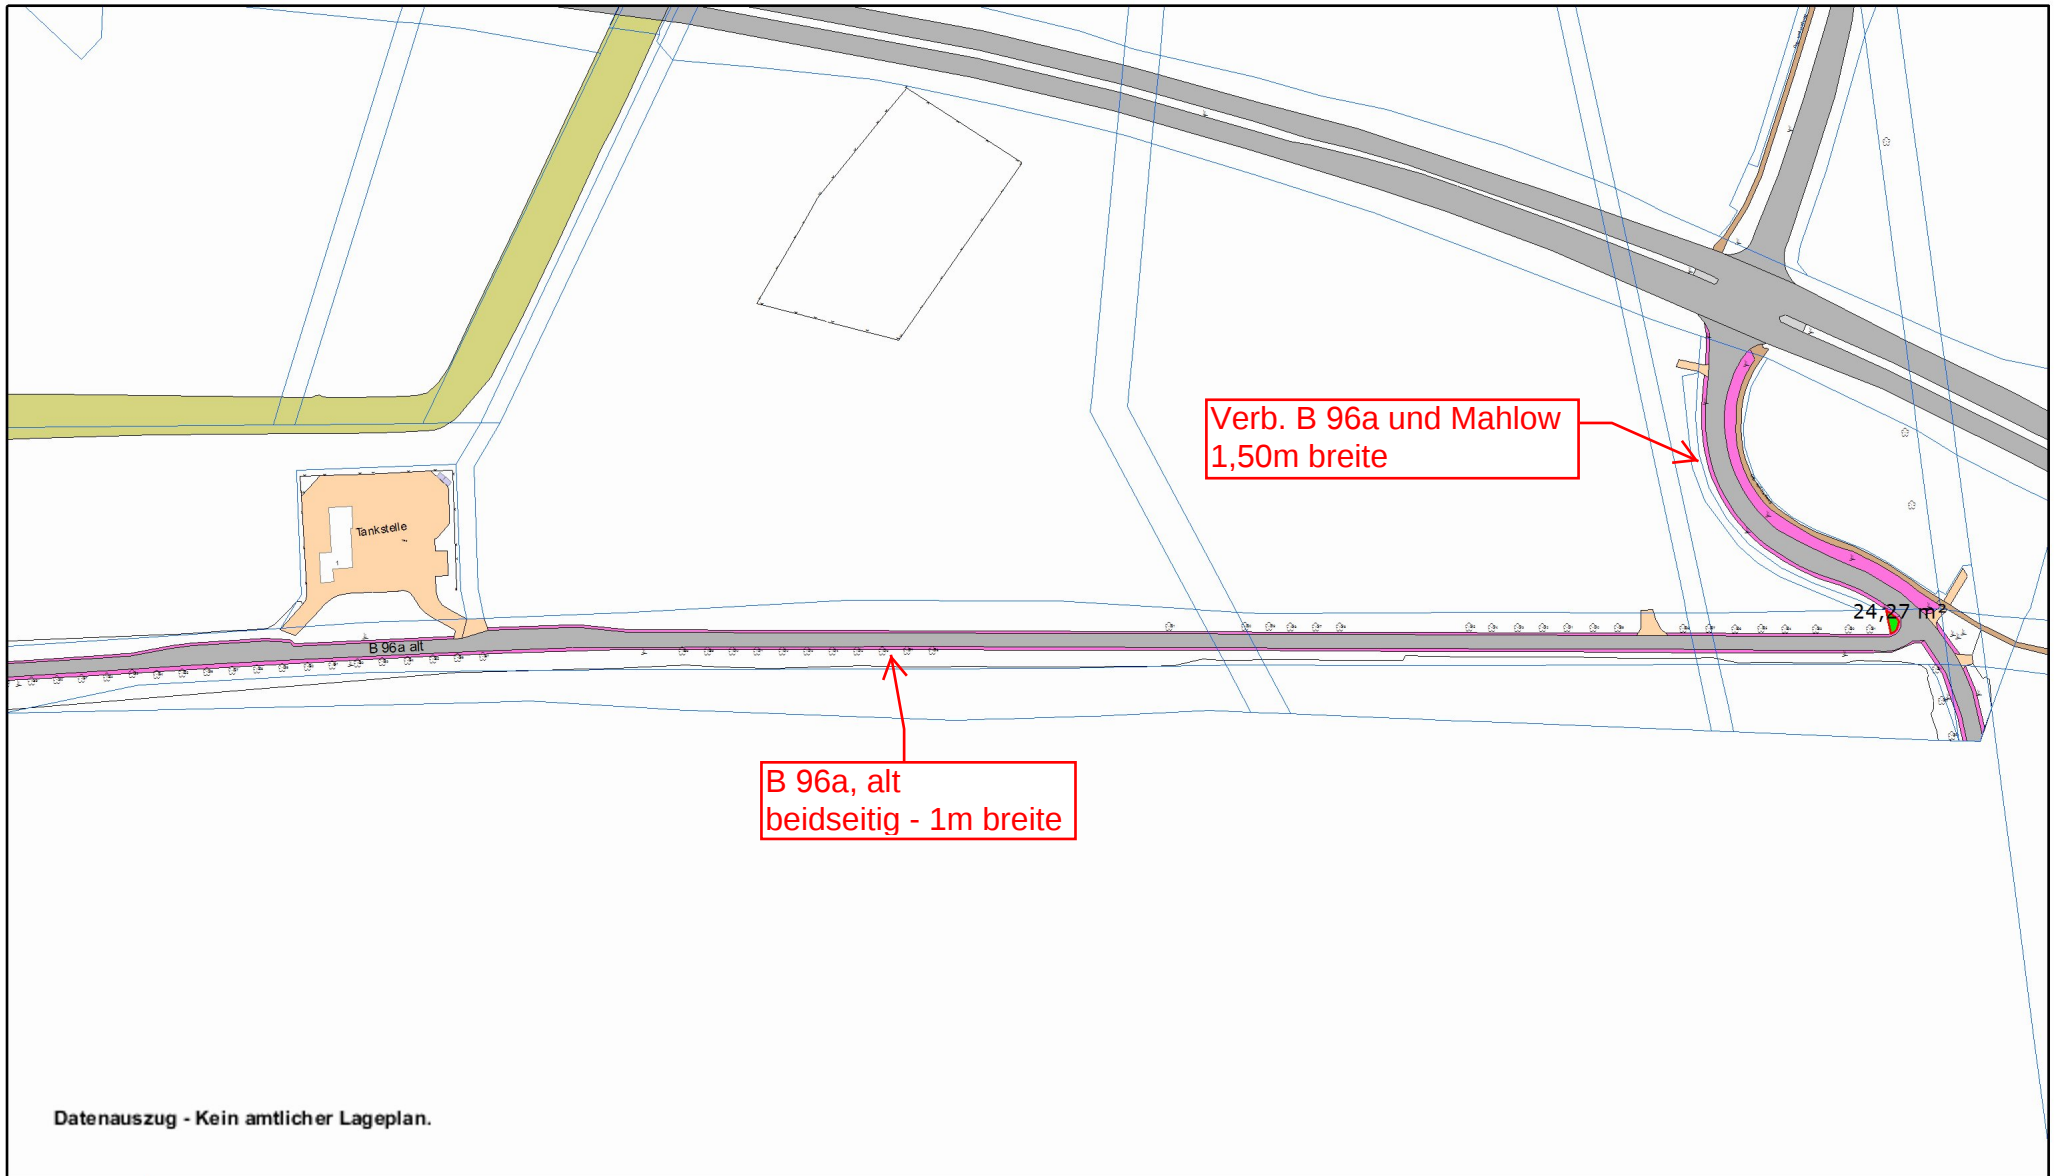

	OT GRZ, B96a alt		
Erstellt für Maßstab 1:3.017 0 0,2 km		Gemeinde Schönefeld Hans-Grade-Allee 11 12529 Schönefeld	
Ersteller Rilka Jacqueline Erstellungsdatum 10.03.2014			