


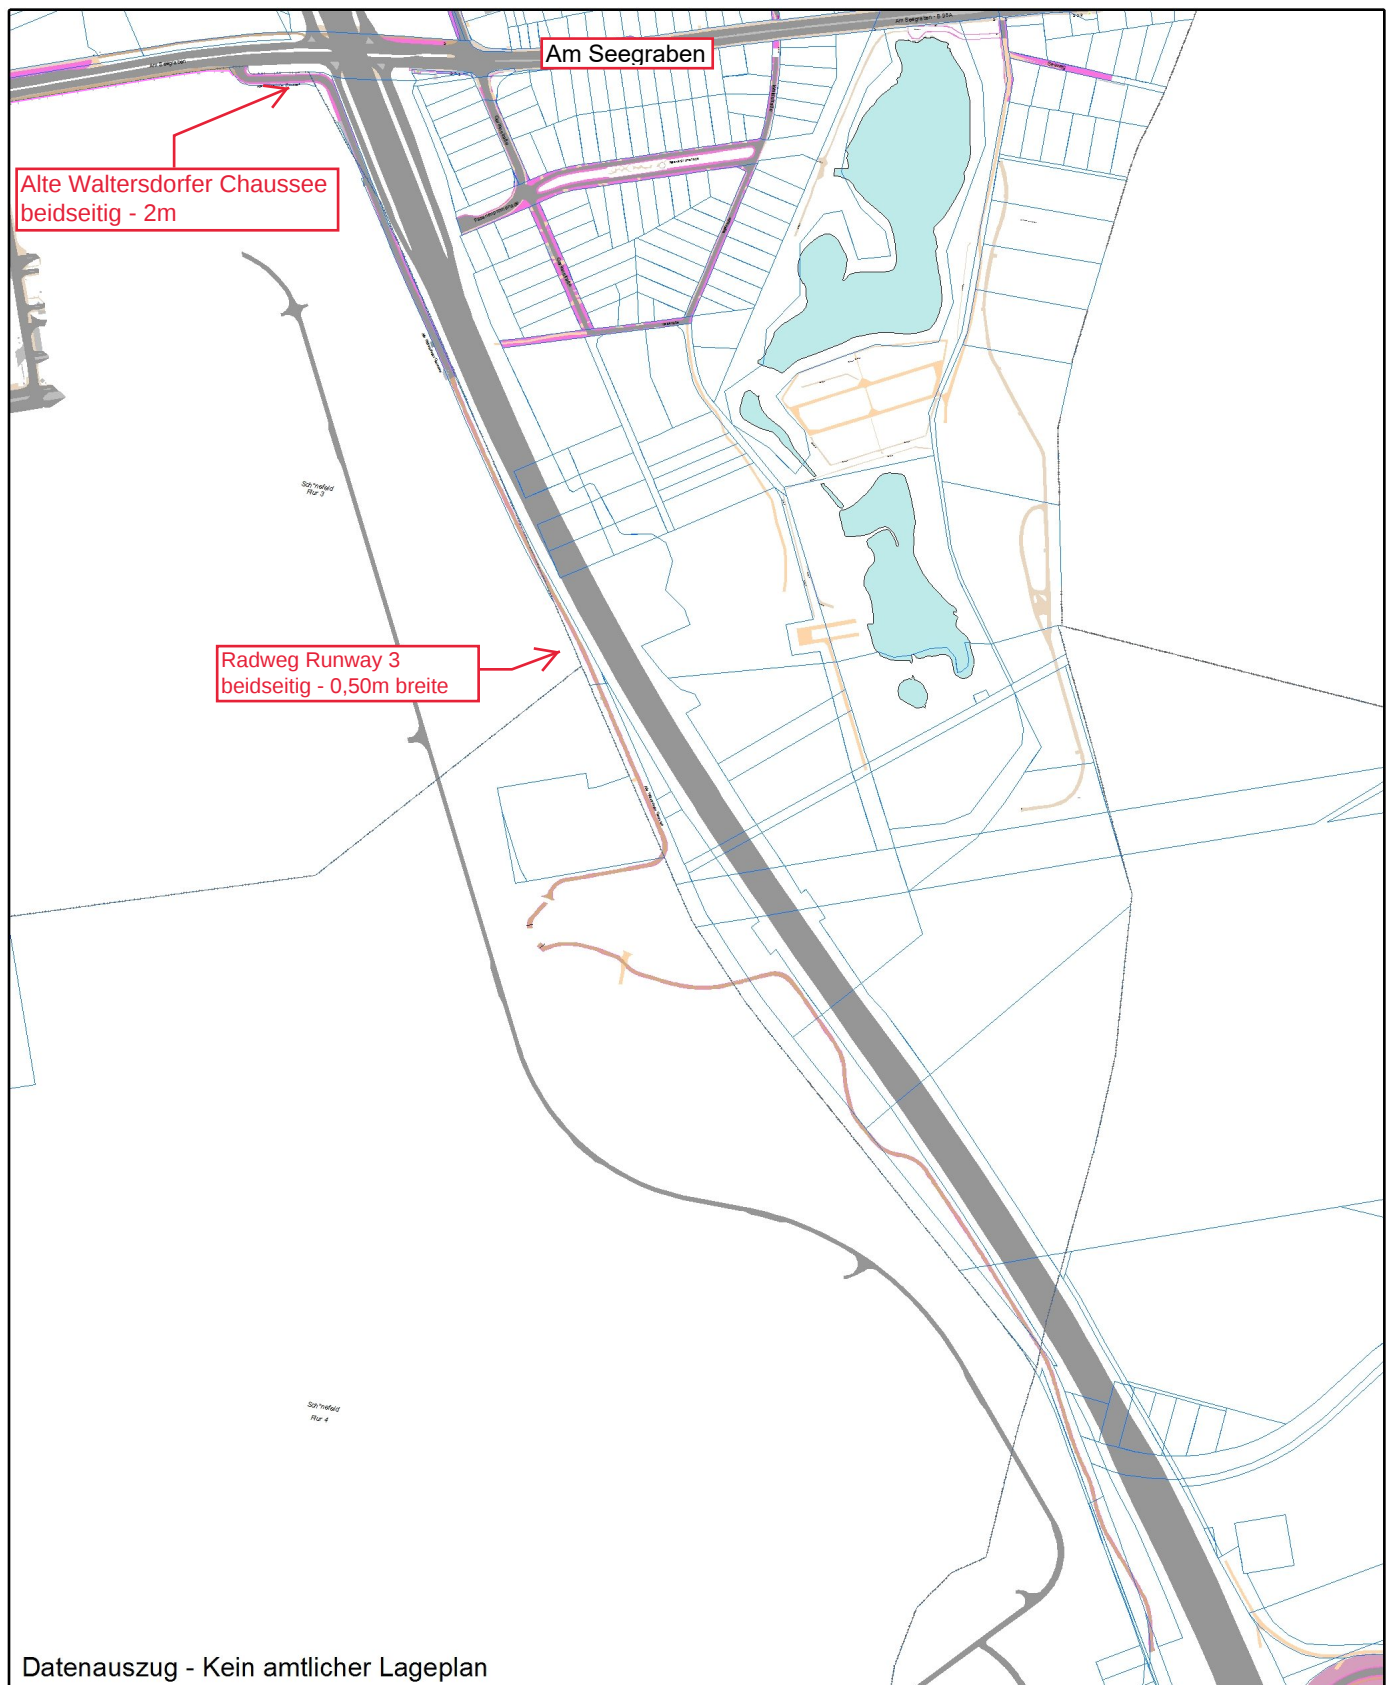

Datenauszug - Kein amtlicher Lageplan

ETRS_1989_UTM_Zone_33N

OT SXF Radweg Runway 3

Erstellt für Maßstab 1:7.800

0 440 m

Ersteller Rilka, Jacqueline

Erstellungsdatum 30.06.2021



Gemeinde Schönefeld

Hans-Grade-Allee 11
12529 Schönefeld

