


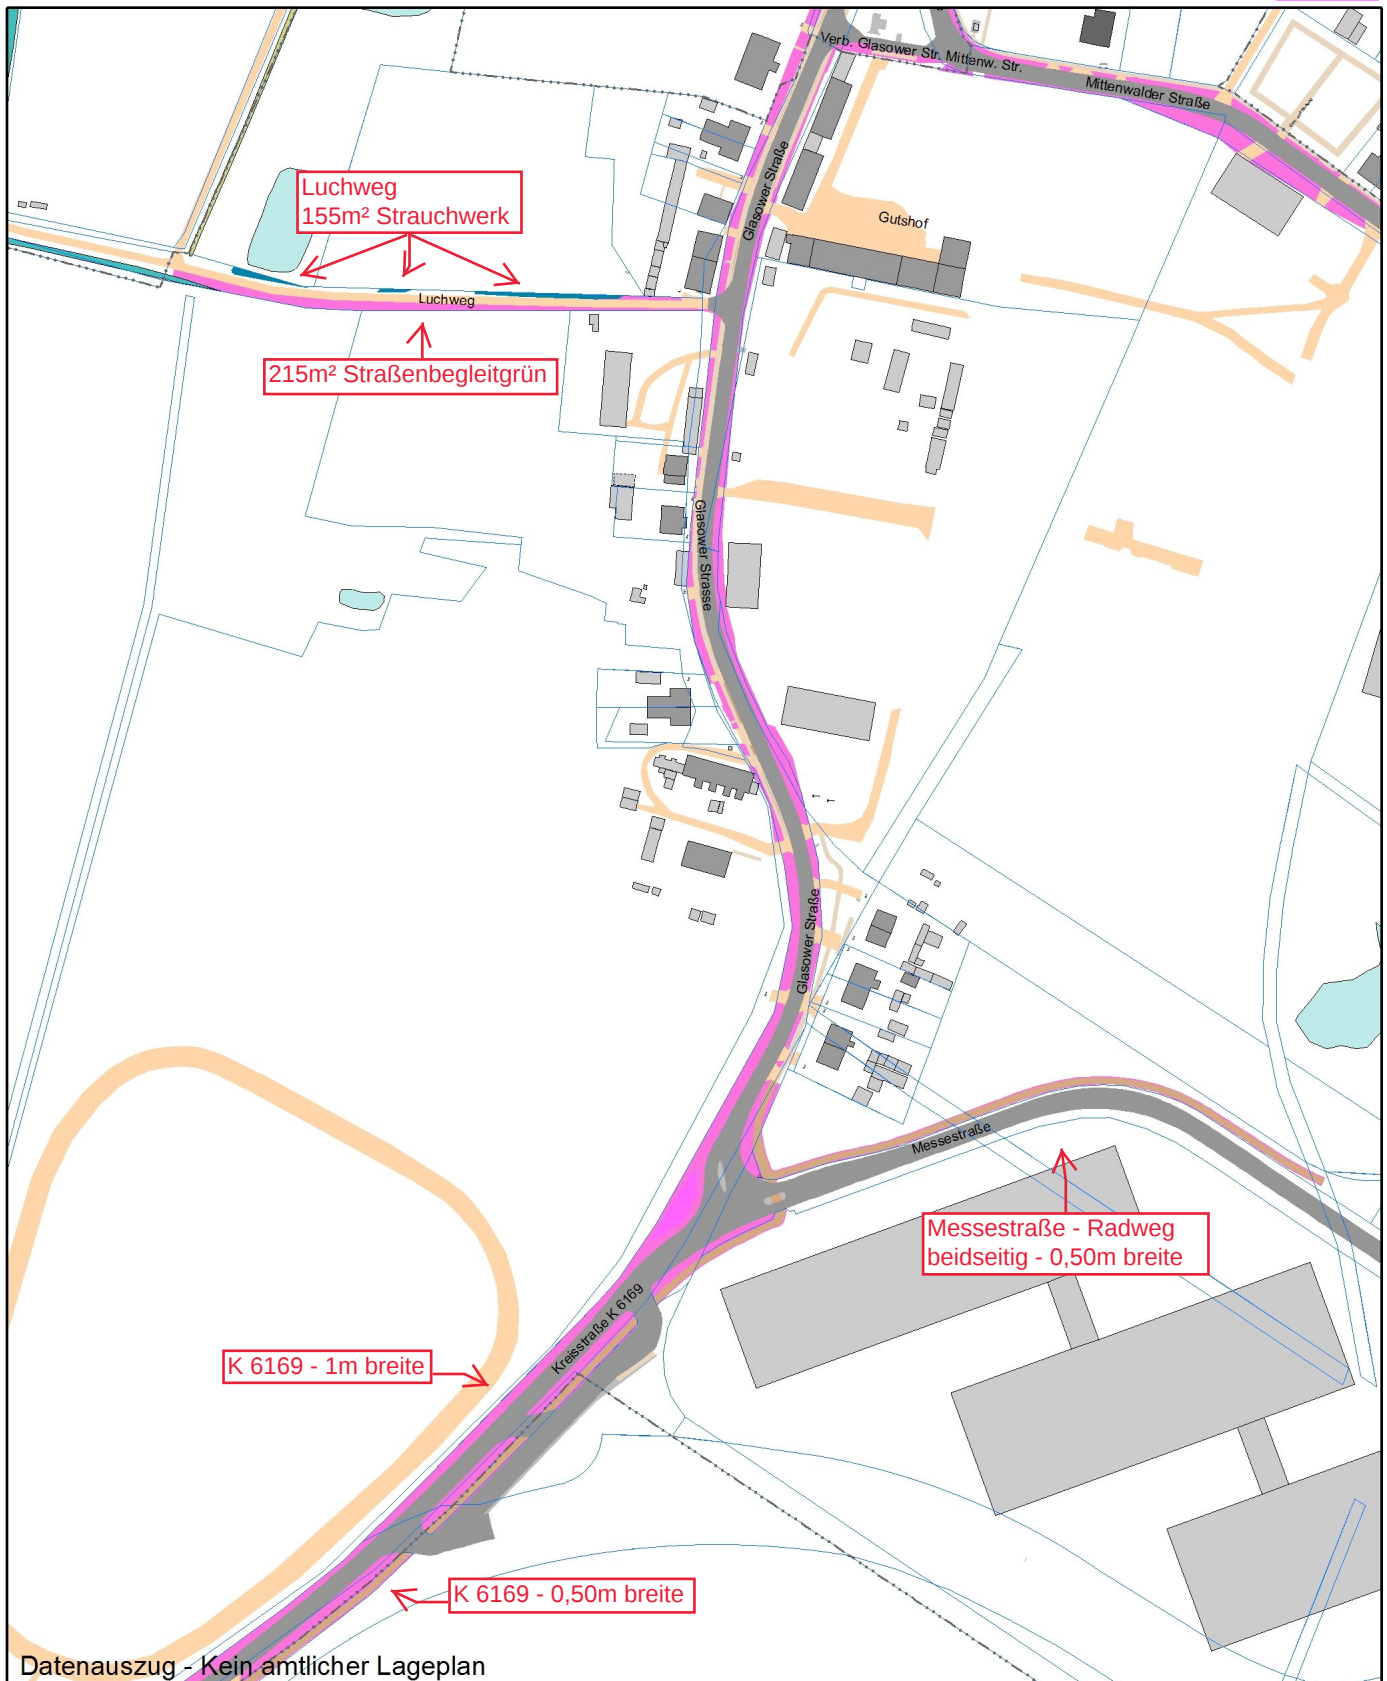

Datenauszug - Kein amtlicher Lageplan

ETRS_1989_UTM_Zone_33N

OT SEL

Erstellt für Maßstab 1:3 000

0 160 m

Ersteller Rilka, Jacqueline

Erstellungsdatum 10.01.2023



Gemeinde Schönefeld

Hans-Grade-Allee 11
12529 Schönefeld

