


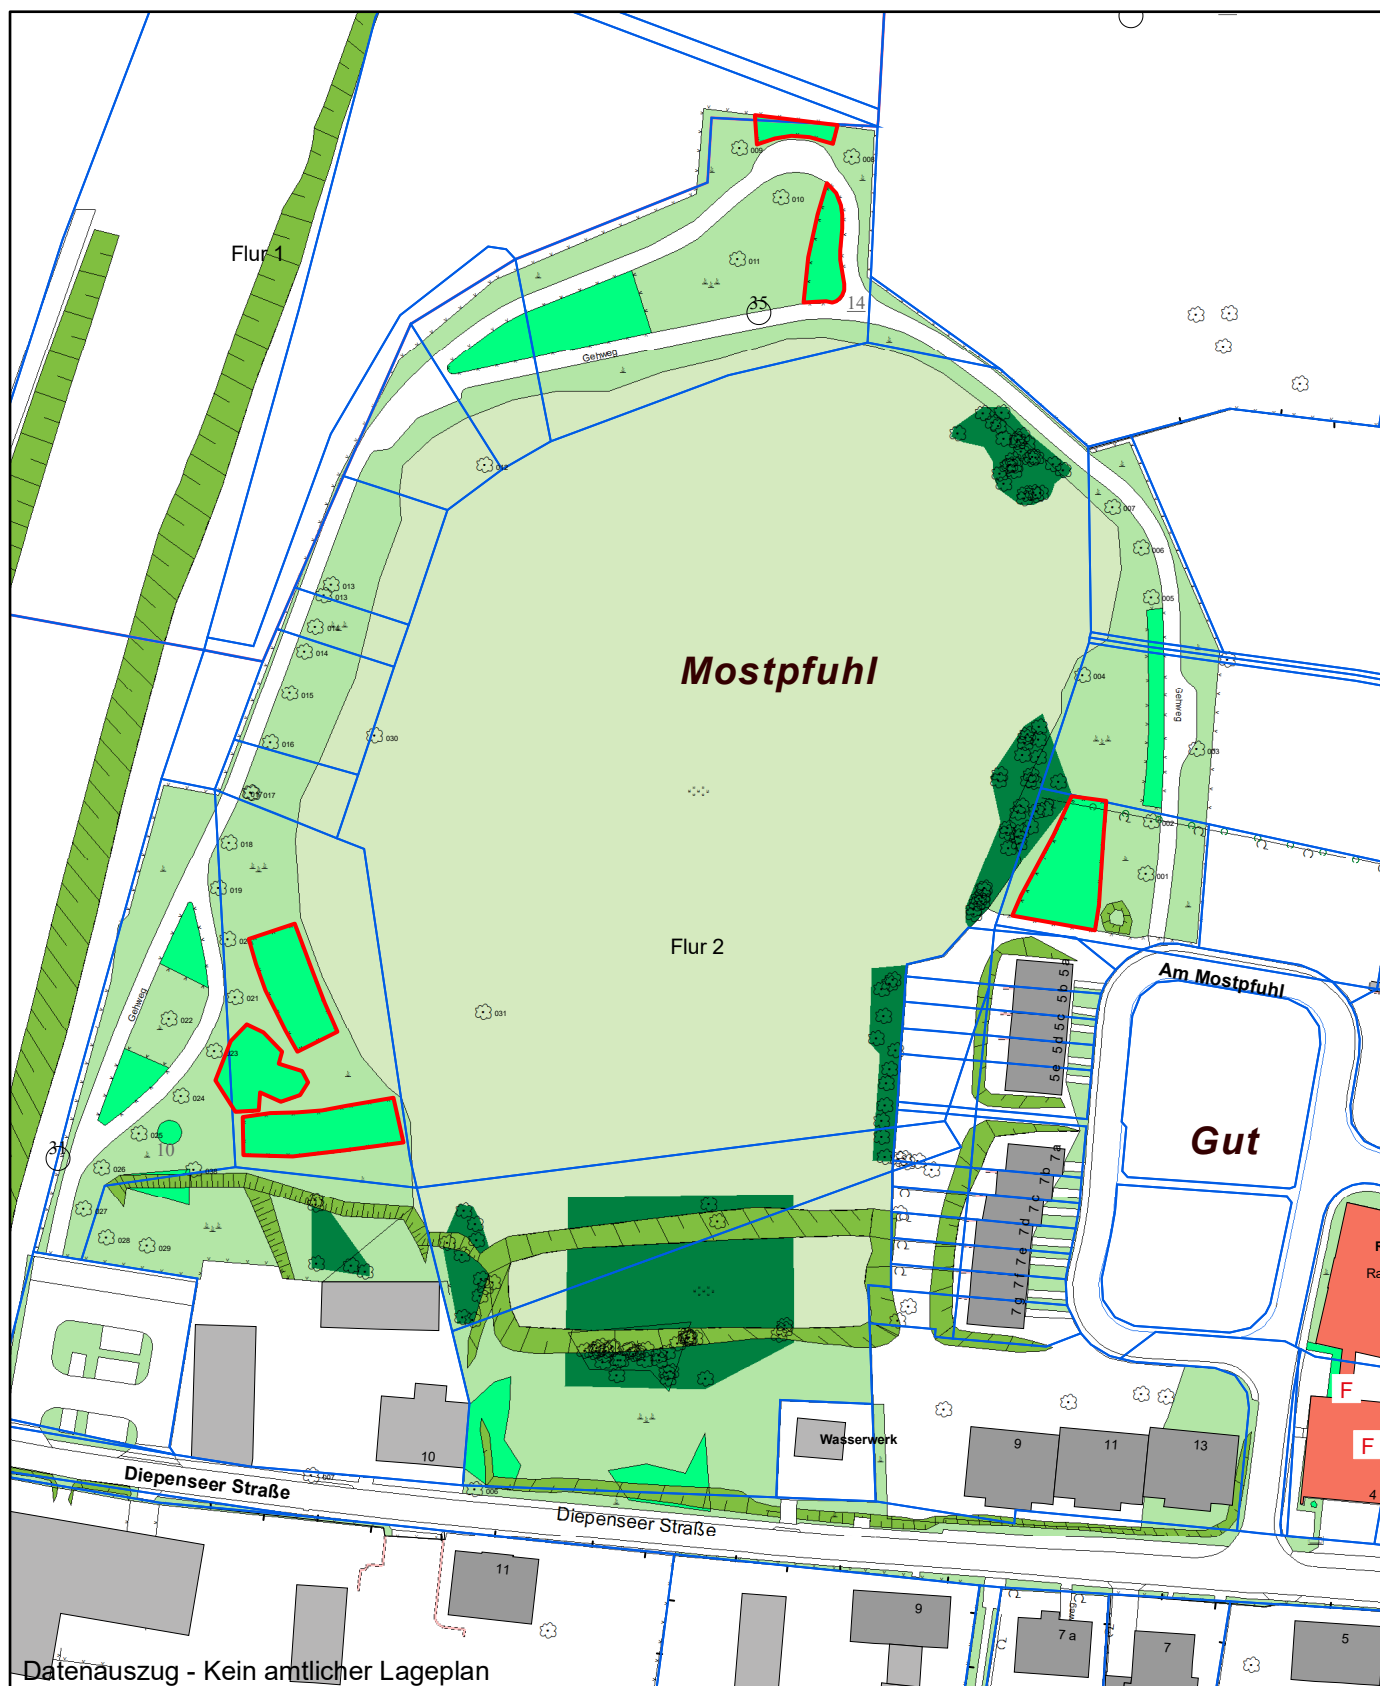

Datenauszug - Kein amtlicher Lageplan

ETRS_1989_UTM_Zone_33N

WAL.024 Am Mostpfuhl 1.038 m² Strauchfläche

Erstellt für Maßstab 1:1 400

0 80 m

Ersteller Rilka, Jacqueline

Erstellungsdatum 30.04.2025



Gemeinde Schönefeld

Hans-Grade-Allee 11
12529 Schönefeld

