


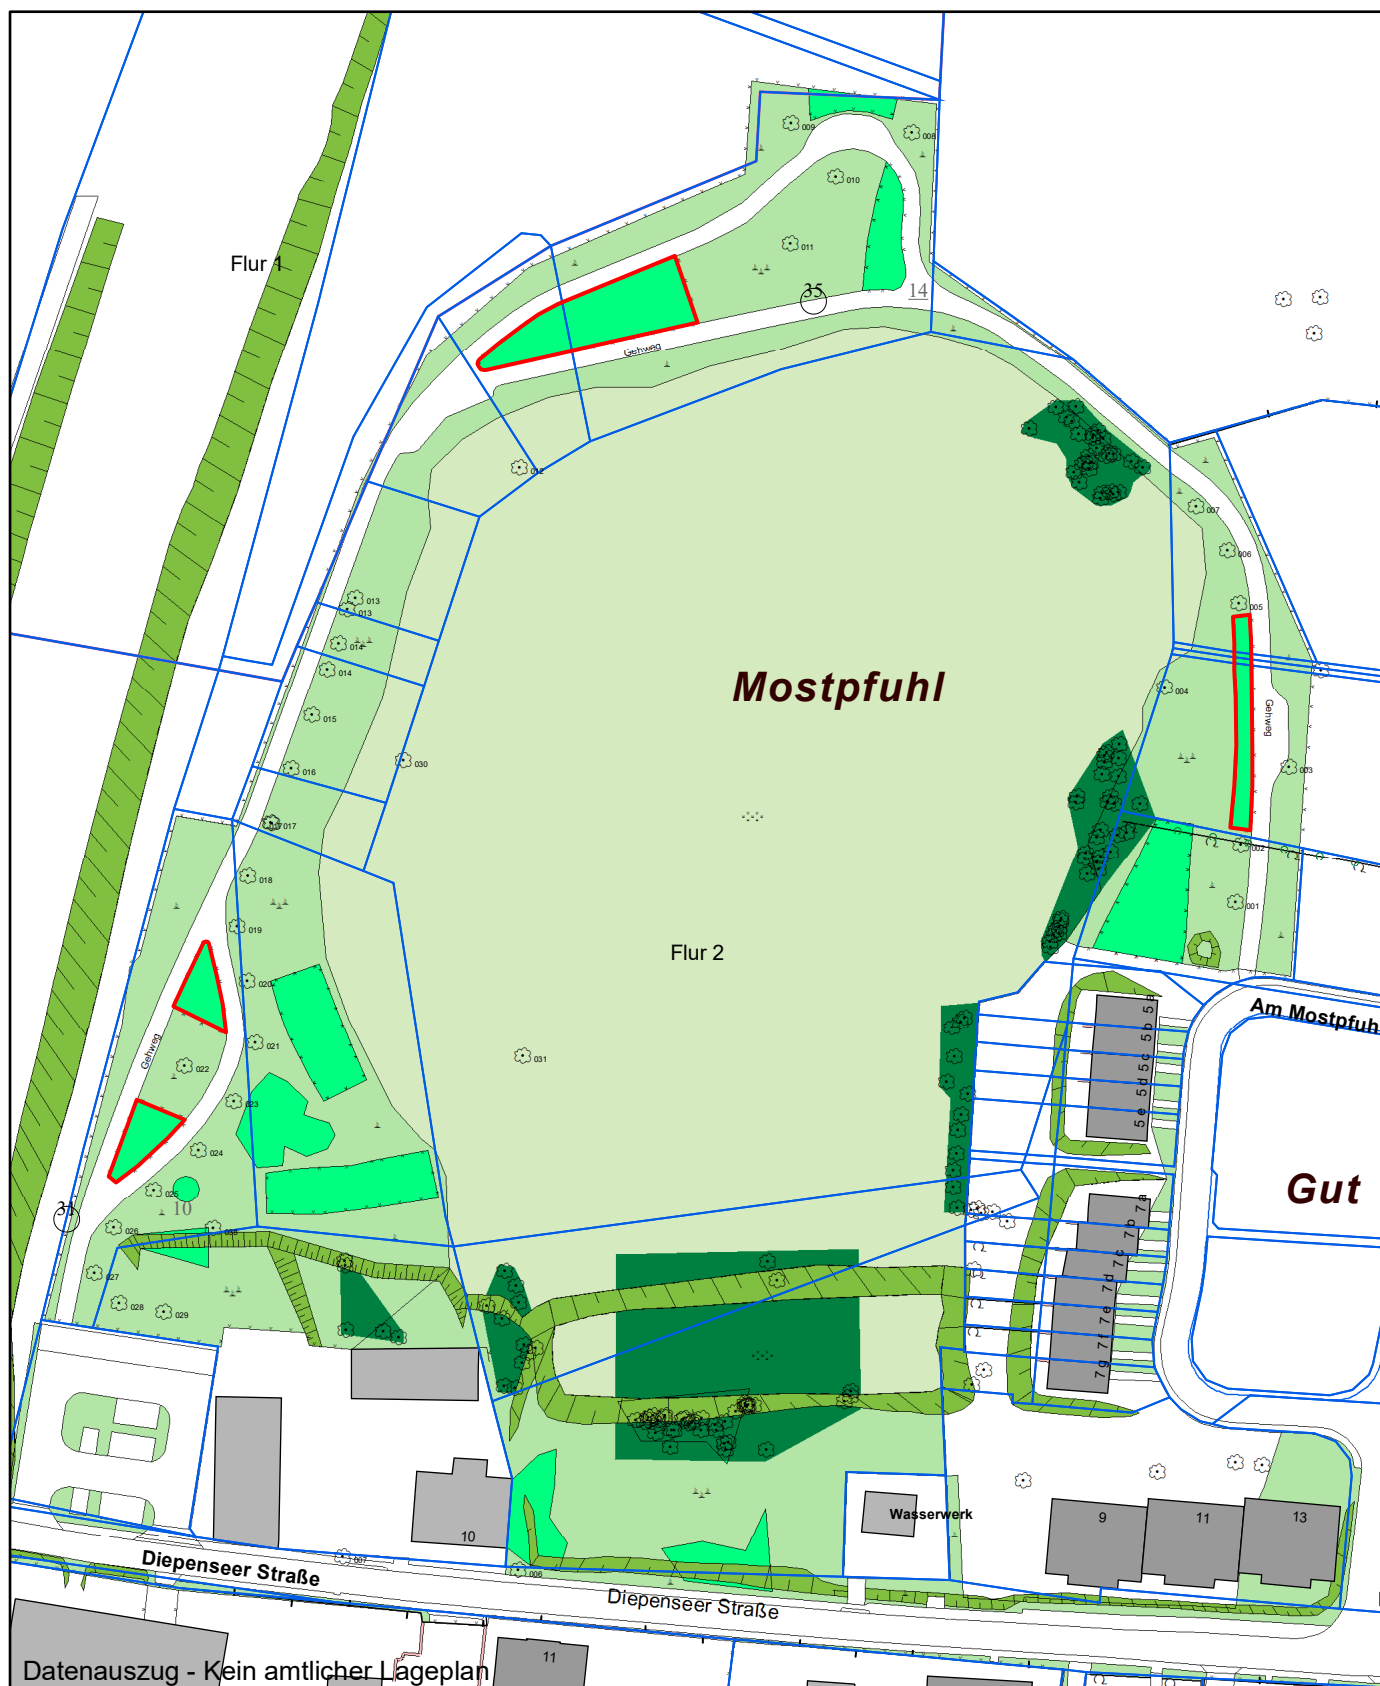

Datenauszug - Kein amtlicher Lageplan

ETRS_1989_UTM_Zone_33N


WAL.024 Am Mostpfuhl - 571 m² Bodendecker

Erstellt für Maßstab 1:1 300

0 40 m

Ersteller Rilka, Jacqueline

Erstellungsdatum 30.04.2025

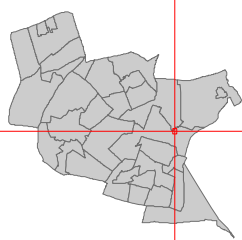

Gemeinde Schönefeld

Hans-Grade-Allee 11
12529 Schönefeld



Gemeinde
Schönefeld