LEGENDE

1.1 GK o. GKI Platte, 2x12,5mm, ohne BS-Anf.
1.2 GKF Feuerschutzpl., 1x20mm, F30
1.3 GKF Feuerschutzpl., 2x12,5mm, F90
1.4 GKF Feuerschutzpl., 2x20mm, F90
1.5 Direktbekl. GMFH vliesarmierte Gipspl., 1x25mm, F90

2.1 CD-Profil, 27x60mm
2.2 CW Profil 100
2.3 UA Profil 100
2.4 UA Profil 150, (Doppelprofil)
2.5 Randprofil, 27x28mm

3.1 U-Direktabhänger
3.2 Nonius-Abhänger o.ä.

4.1 Dämmstoff, Mineralwolle, 80mm,
nach EN 13162 nichtbrennbar,
Schmelzpunkt >1000°C nach DIN 4102-17,
bzw. nach Vorgaben von gewähltem Herstellersystem
4.2 Dämmung 150mm, nach EN 13162 nichtbrennbar,
Schmelzpunkt >1000°C nach DIN 4102-17,
λ Wert von min. 0,035 W/(mK)

5.1 Anschlussdichtung
5.2 Fugenspachtel
5.3 Bewehrungsstreifen
5.4 Befestigungsmittel,gemäß System

6.1 Sockelleiste, Holz lackiert, 100x18mm
6.2 Randdämmstreifen

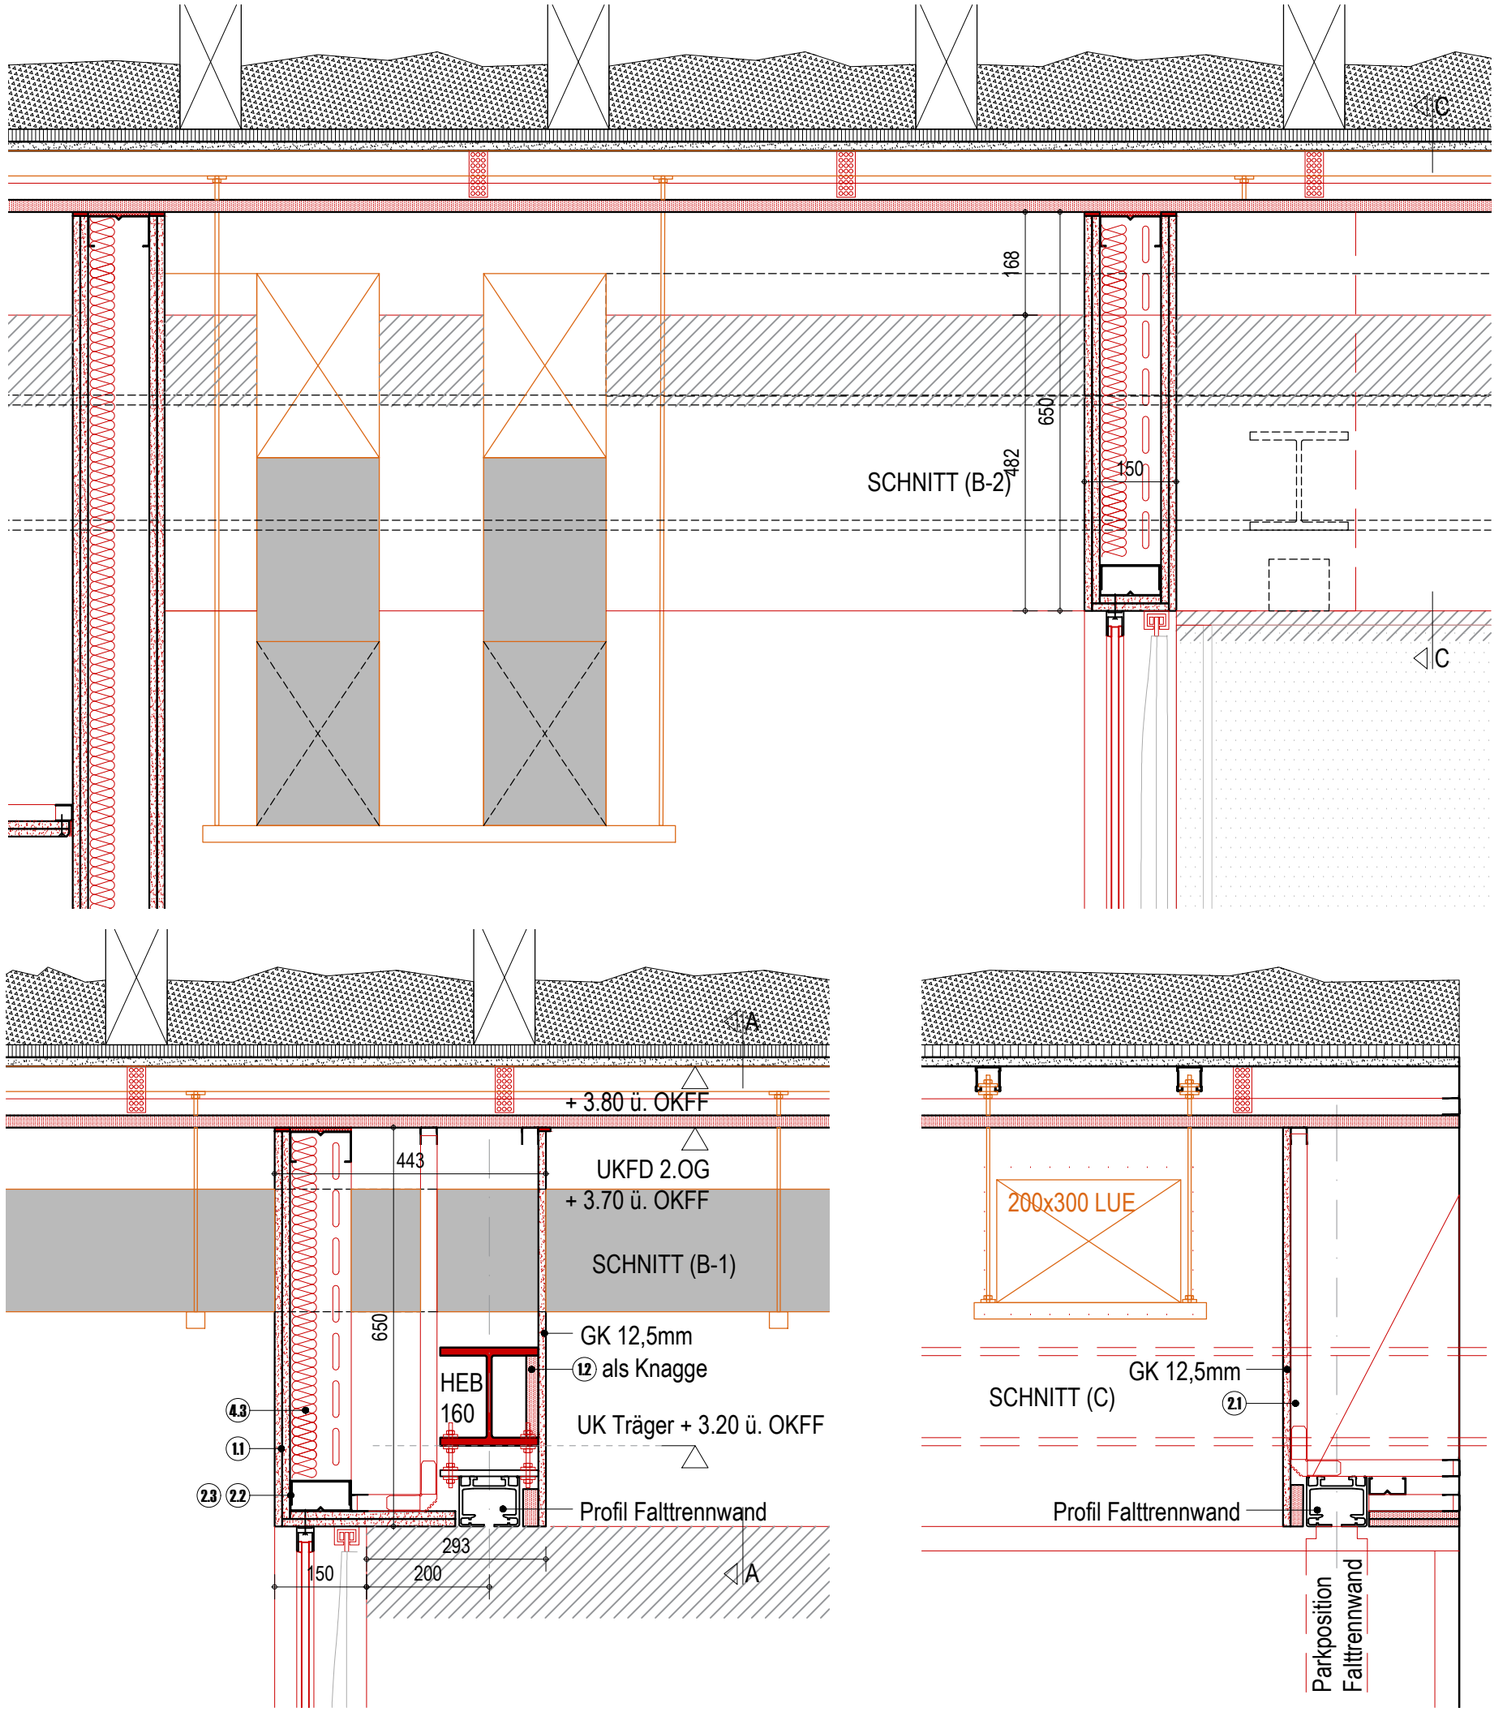

PLANUNG ELEKTRO | PLANUNG BRANDSCHUTZ
PLANUNG TRAGWERK | PLANUNG HLS
PLANUNG

DATUM 05.06.25
GEZEICHNET MB
MASZSTAB 1:10

BAUVORHABEN: 260 / WITT / Bibliothek Wittenberge
Sanierung und Umnutzung des Alten Kaufhauses
BAUHERRIN: Stadt Wittenberge
Kultur-, Sport- und Tourismusbetrieb Wittenberge (KSTW)
FORMAT: DIN A3

BEZEICHNUNG: Anschluss Falttrennwand
Nebenträgerachse + Wand
INDEX: VA
PLANSTAND: LPH 5
PLAN NR.: D-TRO-21-2

VORABZUG