


Ansicht

Vertikalschnitt AA

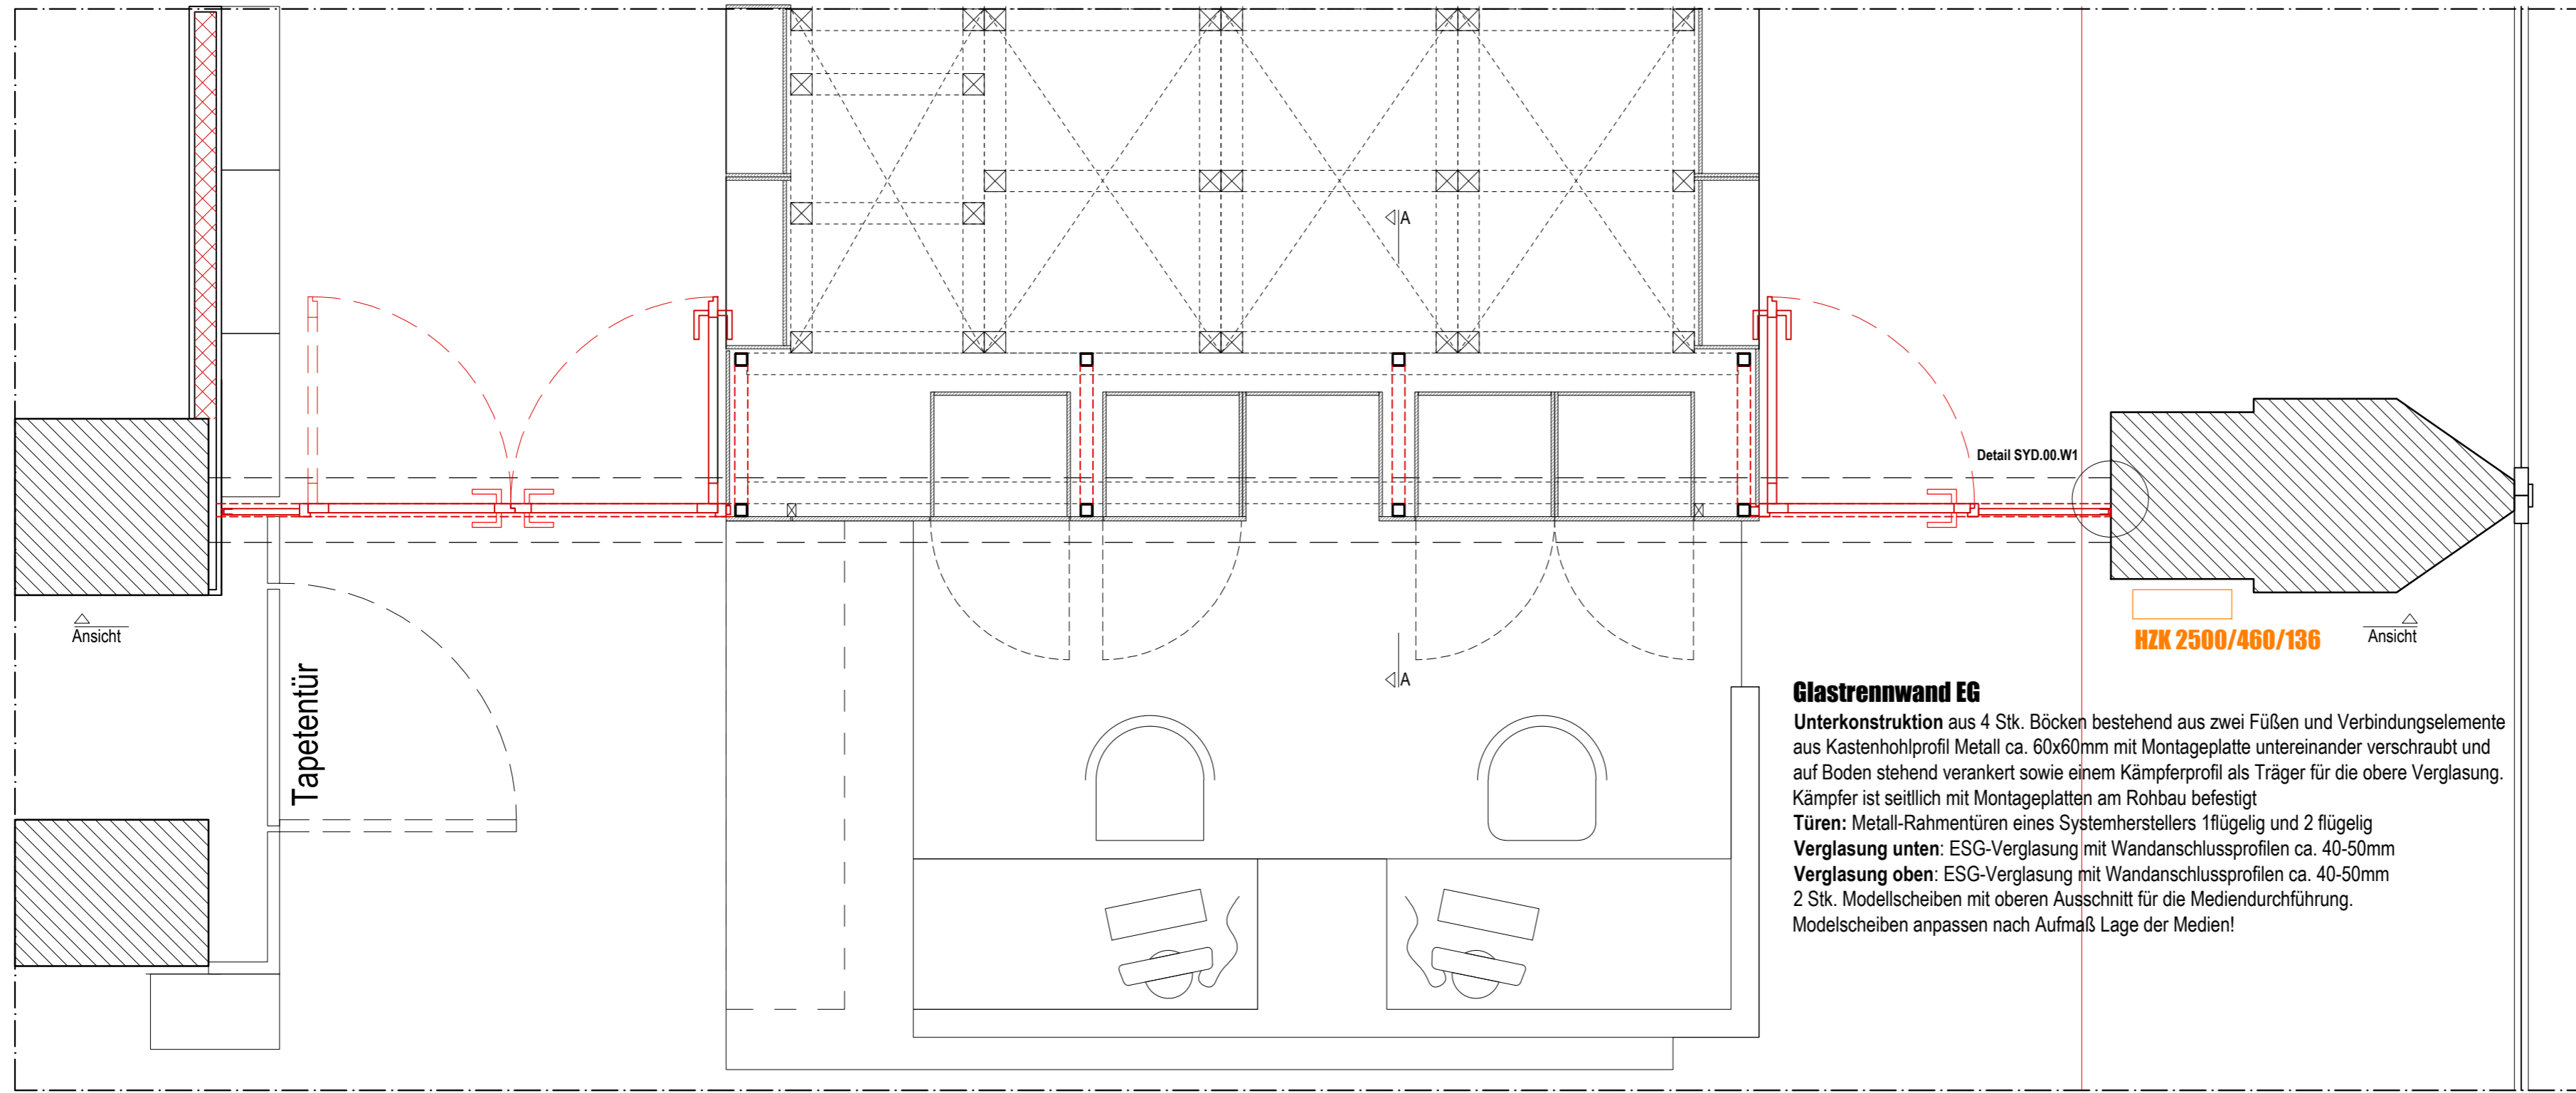

BEZEICHNUNG	Glastrennwand EG	BAUVORHABEN	260 / WITT / Bibliothek Wittenberge Sanierung und Umnutzung des Alten Kaufhauses	PLANUNG ELEKTRO	PLANUNG TRAGWERK	PLANUNG BRANDSCHUTZ
INDEX	VA VORABZUG	BAUHERRIN	Stadt Wittenberge Kultur-, Sport- und Tourismusbetrieb Wittenberge (KSTW)	PLANUNG	PLANUNG HLS	
PLANSTAND	LPH 5	FORMAT	DIN A2	GEZEICHNET	MH	DATEM
PLAN NR.	D-SYS-EG-01	MASZSTAB	1:25			14.07.25