


Detail Stabgittermattenzaun, demontierbar M 1:5

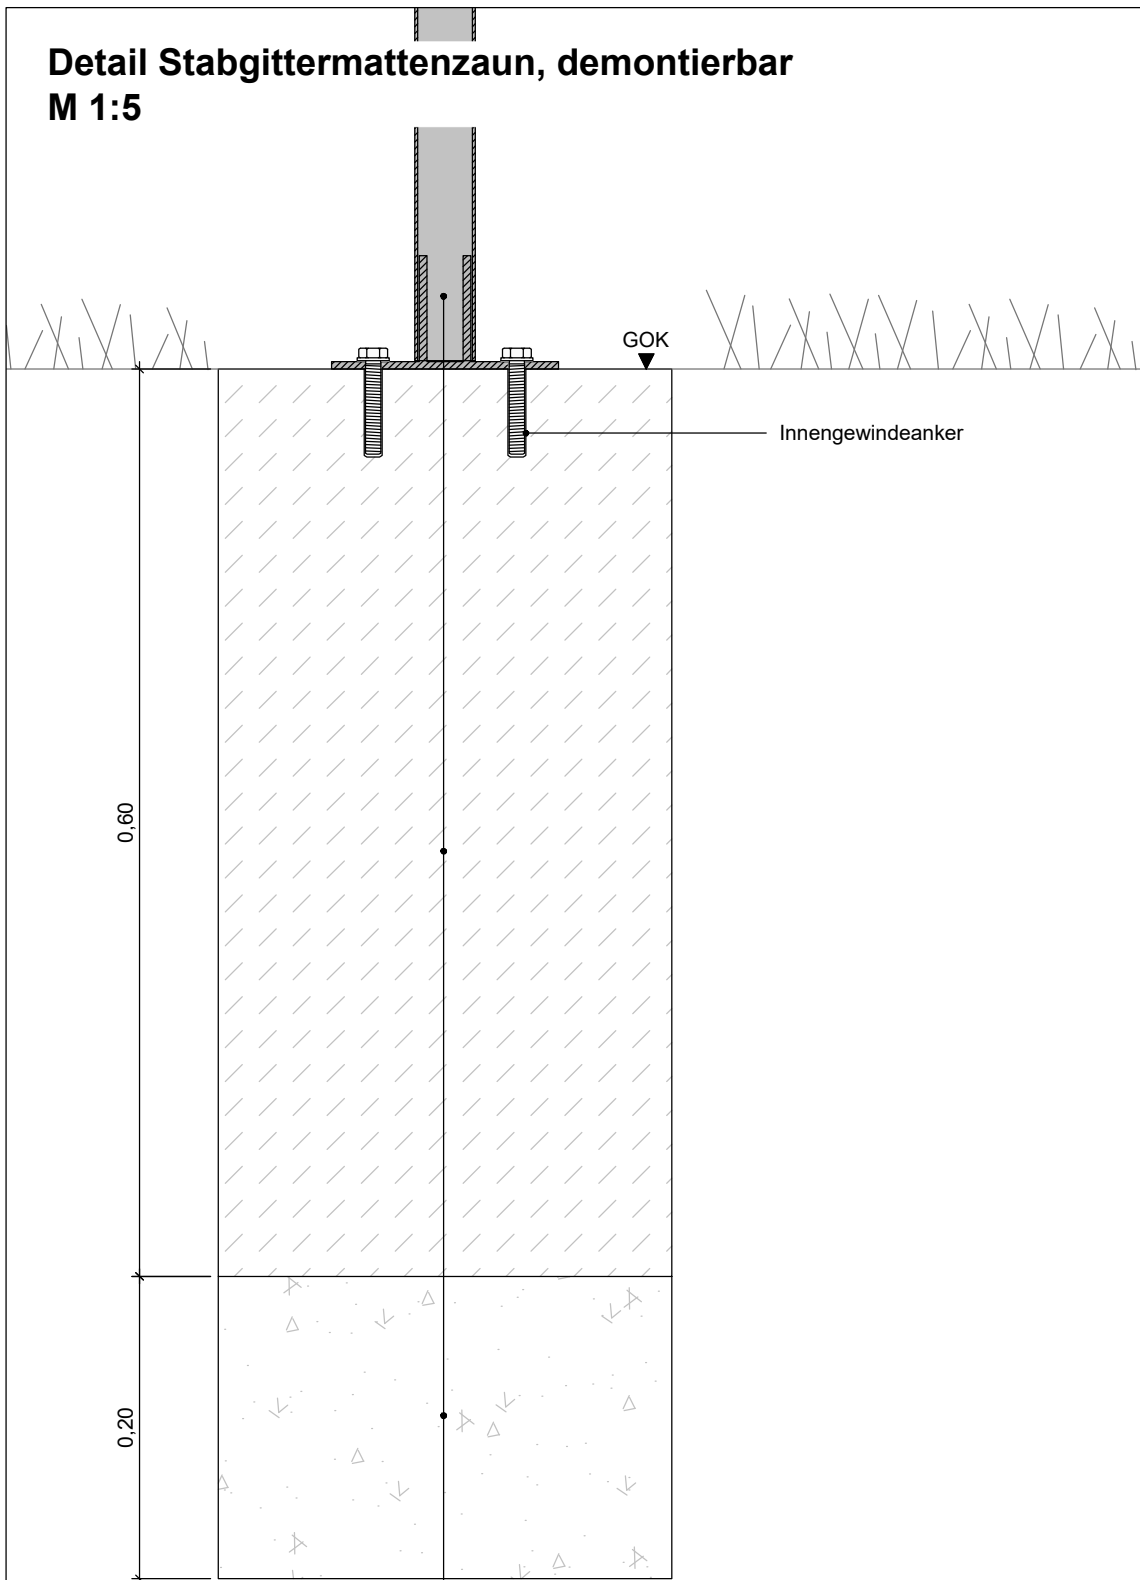

- 183 cm Pfosten (Stahlrechteckrohr, 60 x 40 x 2 mm, H= 1,83 m) mit Bodenplatte, 100 x 150 x 300 mm (BxTxH), 4 x Langloch, verschraubt im Betonfundament mittels fixiertem Innengewindeanker
- 60 cm Betonfundament, Beton C20/25, 30 x 30 cm
- 20 cm Sauberkeitsschicht aus Natursteinschotter 0/32

Wittenberge - Um- und Neugestaltung Stadtpark und Freidhofsvorplatz
 Stadtverwaltung Wittenberge
 Angebotsplan - Detail Stabgittermattenzaun

23.01.2026