



Detail Borde, M 1:20

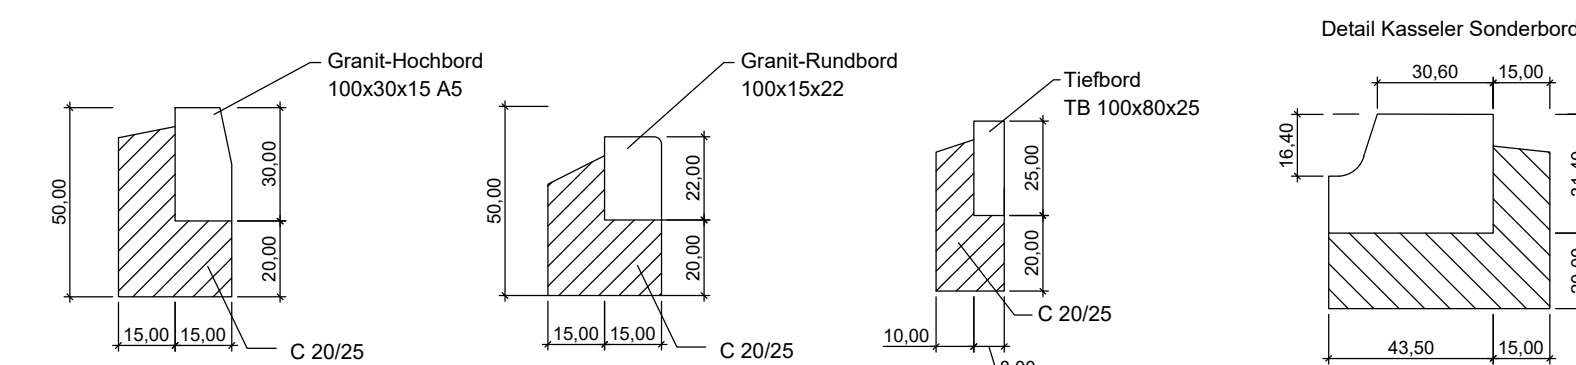

Detail Drainage, M 1:20

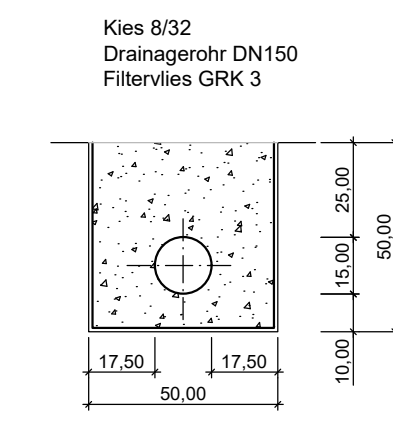

Art der Änderung	Nr.	Datum	Name	Unterschrift
		02.12.2025		
		02.12.2025		
Grundplan hergestellt: Dipl.-Ing. Andree Böger, Nauen, 12/2015				
Höhenbezug: DHHN 2016				
Lagebezug: ETRS 89				
Auftraggeber: Gemeinde Wustermark Hoppenrader Allee 1 14641 Wustermark Tel.: 03 32 34 / 73 - 0				
				
Entwurfsplanung Regelquerschnitte Maßstab: 1 : 50 Blattgröße: 900 x 500				
Straßenbau Wernitz Dorfstraße nördlicher Teil 14641 Wustermark Baulänge: - Stationierung: -				