Schnitt A-A

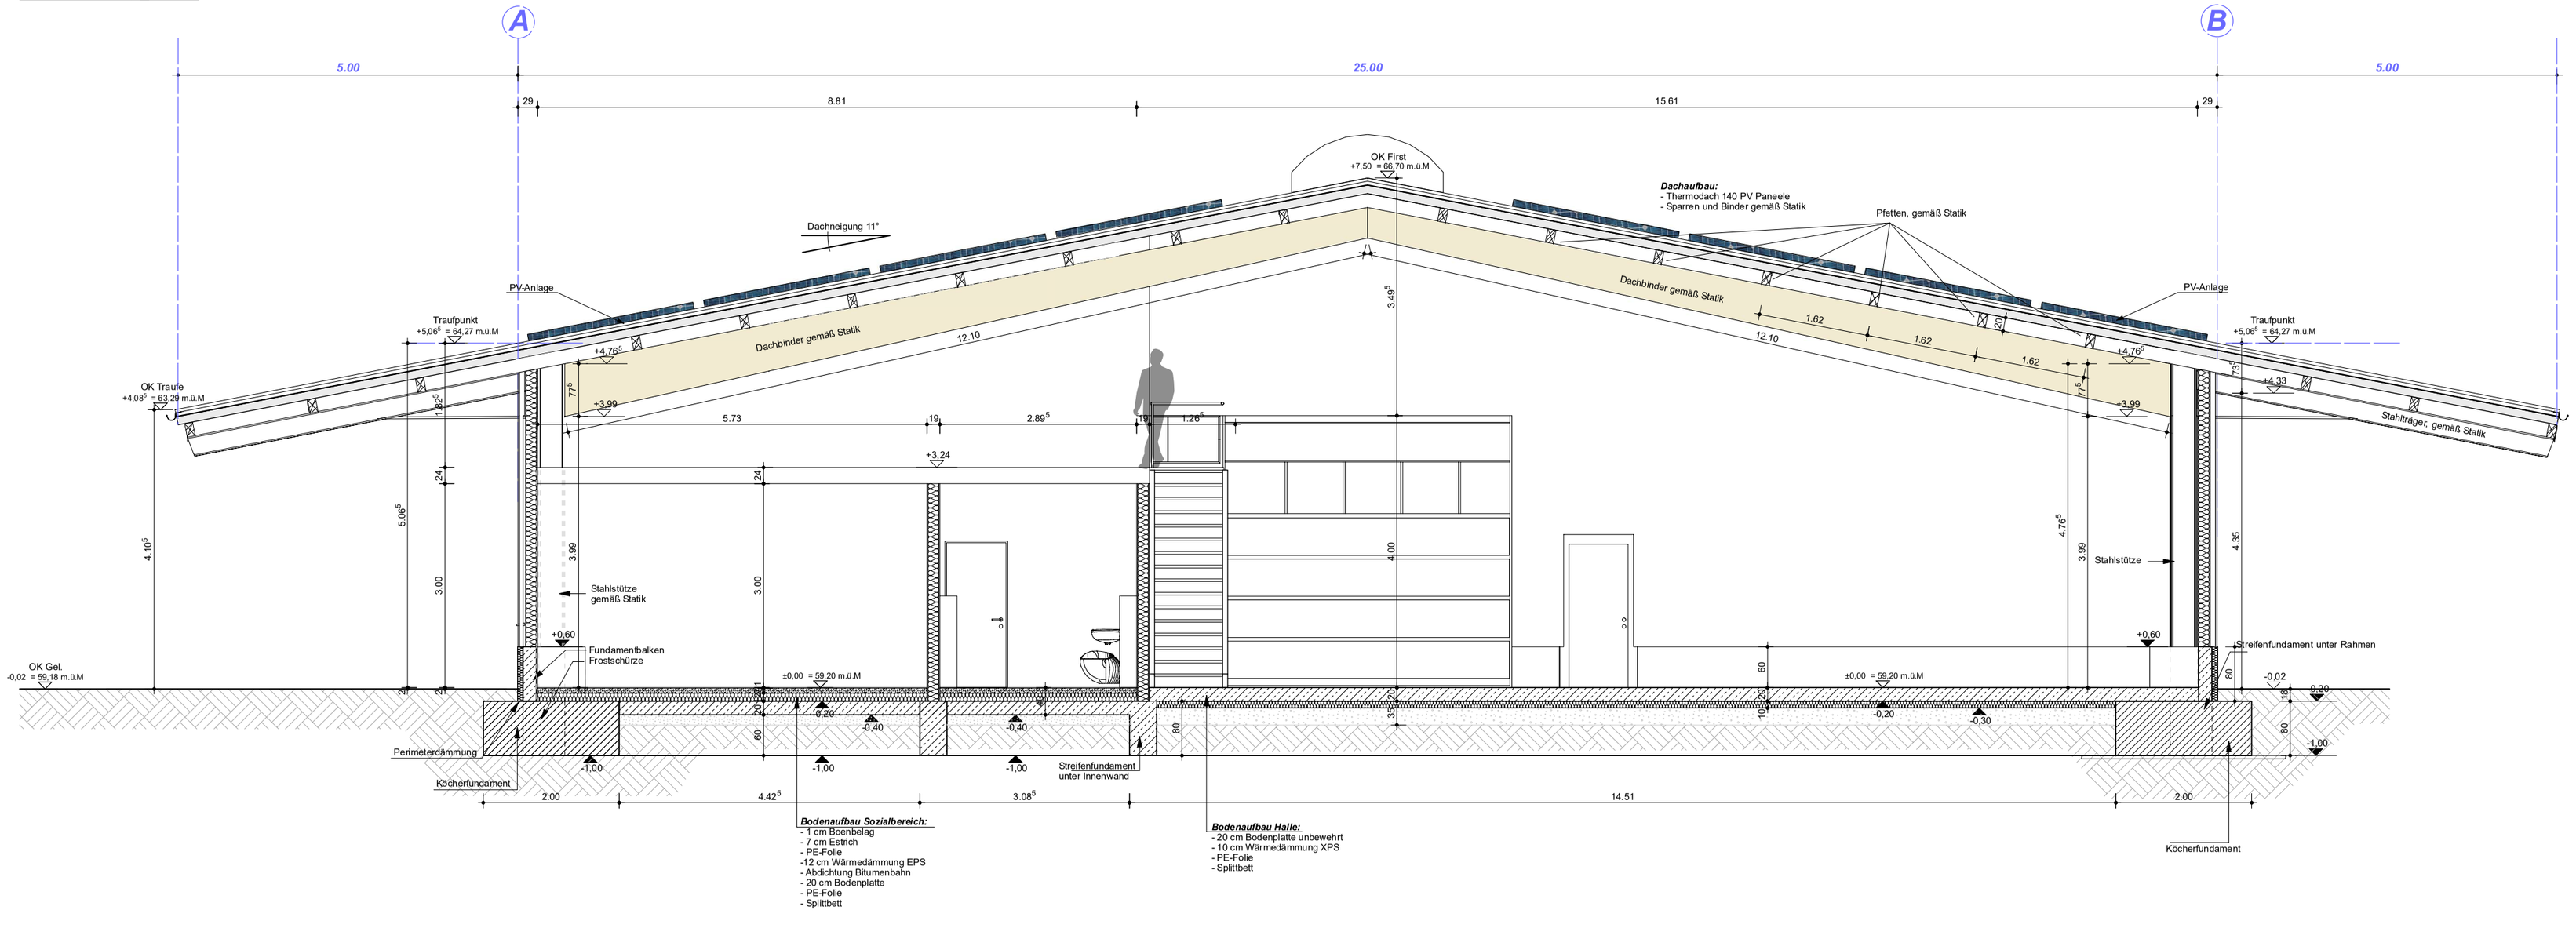

Legende

Höhenbezug
OKFB EG ±0,00 m = 59,20 m HN

Materialien

MW	Mauerwerk	
Stb.	Stahlbeton	
BF	Betonfertigteil	
GK	Gipskartonwand	
WD	Wärmedämmung	
	Erdreich	
PU	Putz	
NST	Naturstein	
	Holz	

TGA

BD	Bodendurchbruch			HK	Heizkörper
BKB	Bodenkernbohrung			RF	Regenfallrohr
DD	Deckendurchbruch			BE	Bodeneinlauf
DKB	Deckenkernbohrung			DE	Deckeneinlauf
DS	Deckenschlitz				
WD	Wanddurchbruch				
WKD	Wanddkerndurchbruch				
UD	Unterzugsdurchbruch				
WS	Wandschlitz				
REV	Revisionsklappe				

Brandschutz

RWA	Rauch- und Wärmeabzuganlage	F30	Feuerhemmendes Bauteil	d	dichtschließend
BW	Brandwand	F60	Hochfeuerhemmendes Bauteil	ds	dicht und selbstschließend
BABW	Bauart Brandwand	F90	Feuerbeständiges Bauteil	rs	rauchdicht und selbstschließend
AP	Anleiterposition Feuerwehr	T30	Feuerhemmende Tür	RW	Rettungsweg
		T90	Feuerbeständige Tür	F	Feuerlöscher
		WH	Wandhydrant	NA	Notausgang

Allgemein

Brh	Brüstungshöhe von OKFB	AHD	Abhangdecke	UZ	Unterzug		Träger
FFB	Fertigfußboden	LH	Lichte Höhe	ÜZ	Überzug		Fliesenspiegel / Wandfliesen Raumhoch
RF	Rohfußboden	OK	Oberkante	SW	Schwelle		Trinkwsser
RD	Rohdecke	UK	Unterkante				Schmutzwasser
FB	Fertigfußboden	VK	Vorderkante				Regenwasser
							Elektro

Änderungswolke im Bezug auf letzten Index

in Klärung

Alle Maße sind von der auszuführenden Firma verantwortlich vor Baubeginn zu überprüfen.
Herstellerspezifische Maße sind zu überprüfen und gegebenenfalls anzupassen.
Die Zeichnungen gelten nur in Verbindung mit der Statik!

Unstimmigkeiten sind mit der Bauleitung abzuklären.

Die Angaben der Brüstungshöhen beziehen sich auf den Fertigfußboden! Die Fensterhöhen sind einschl. Rollladen. Öffnungsmaße sind Rohbauöffnungen.
Alle Flächen sind Grundflächen auf der Basis von Rohbaumaßen, ohne Putzabzug. Außenmaße sind Rohbaumaße!

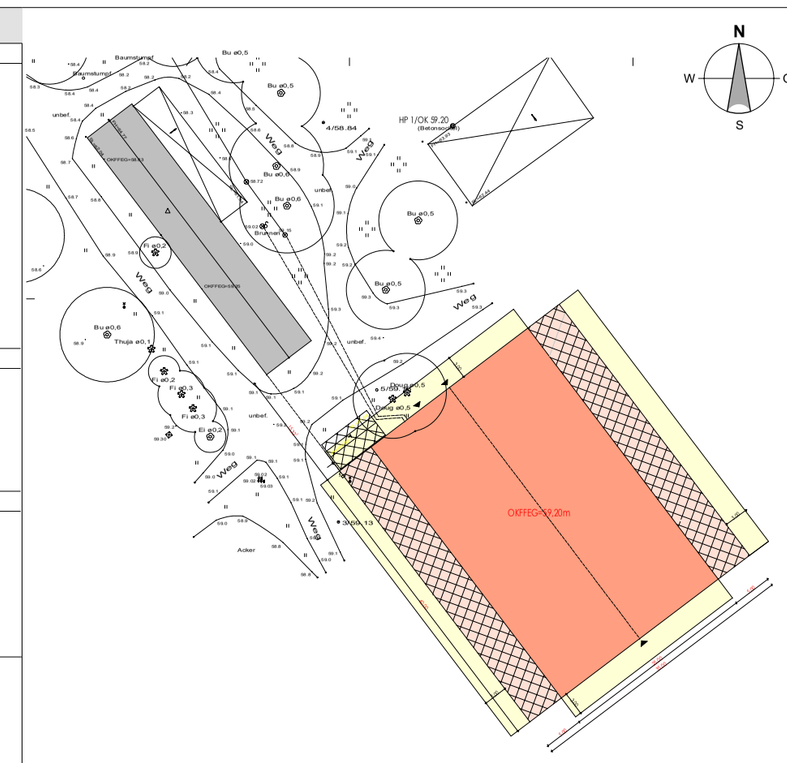

Vorabzug

Index	Datum	geändert von	Änderungsbeschreibung

Änderungsliste

Gebäude / Bauteil

Statiker
p.habendorf
INGENIEURBÜRO FÜR TRAGWERKSPLANUNG
Heinrichstraße 14, 39576 Hansestadt Stendal
Tel.: 03931-6692 0, Fax: 03931-6692 29 Mail: e-mail@oh-ing.de

Bauherr
Landesbetrieb Forst Bandenburg
Vietmannsdorfer Straße 39
17268 Templin

Elektroplanung

Architekt
Planquadrat Klug Architekten GbR
Steffen Klug & Matthias Klug
Döbbeliner Dorfstraße 1
39576 Stendal
Tel.: 039329-980188 Mail: info@planquadrat-klug.de

HLS-Planung

Objekt
Errichtung einer Lagerhalle für Saat- und Pflanzgut
Zur Buchheide 90, 17268 Templin

Planungsphase
Ausführungsplanung

Änderungs-Index:

Plandarstellung
Schnitt A

Gemarkung:
Flur: *Flurstück:*

Freigabe Bauherr: Freigabe Architekt:

Projekt-nummer: 2024-04	Blattnummer: **S -01**	Blattgröße: A1
Plotausdruck vom: 26.06.2025	Bearbeiter: M.Stöger E-Mail: stoeger@planquadrat-klug.de	Maßstab: 1:50

Dateiname / Pfad:
D:\Projekt\ZGK\2024-04 Lagerhalle Templin\Zeichnungen\1 CAD\3 Ausführungsplanung\2025-06-18\Lagerhalle Templin.dwg

Die Vervielfältigung oder Wiederverwendung dieser Zeichnung ganz oder teilweise ist ohne Einverständnis des Verfassers nicht gestattet.